


PONTOS ELÉTRICOS		
SÍMBOLO	QTD.	DESCRIÇÃO
	32	Tomada 2P+T Conjunto com um módulo de tomada (15A/250V), instalada em caixa metálica tipo condutiva Ø34". Ponto baixo a 50cm do piso.
	62	Tomada 2P+T Conjunto com um módulo de tomada (15A/250V), instalada em caixa metálica tipo condutiva Ø34". Ponto médio a 110cm do piso.
	06	Tomada 2P+T Conjunto com um módulo de tomada (15A/250V), instalada em caixa metálica tipo condutiva Ø34". Ponto alto a 145cm do piso.
	33	Interruptor (15A/250V), instalado em caixa metálica tipo condutiva Ø34". Ponto médio a 110cm do piso.
		Luminárias (ver projeto Luminotécnico).

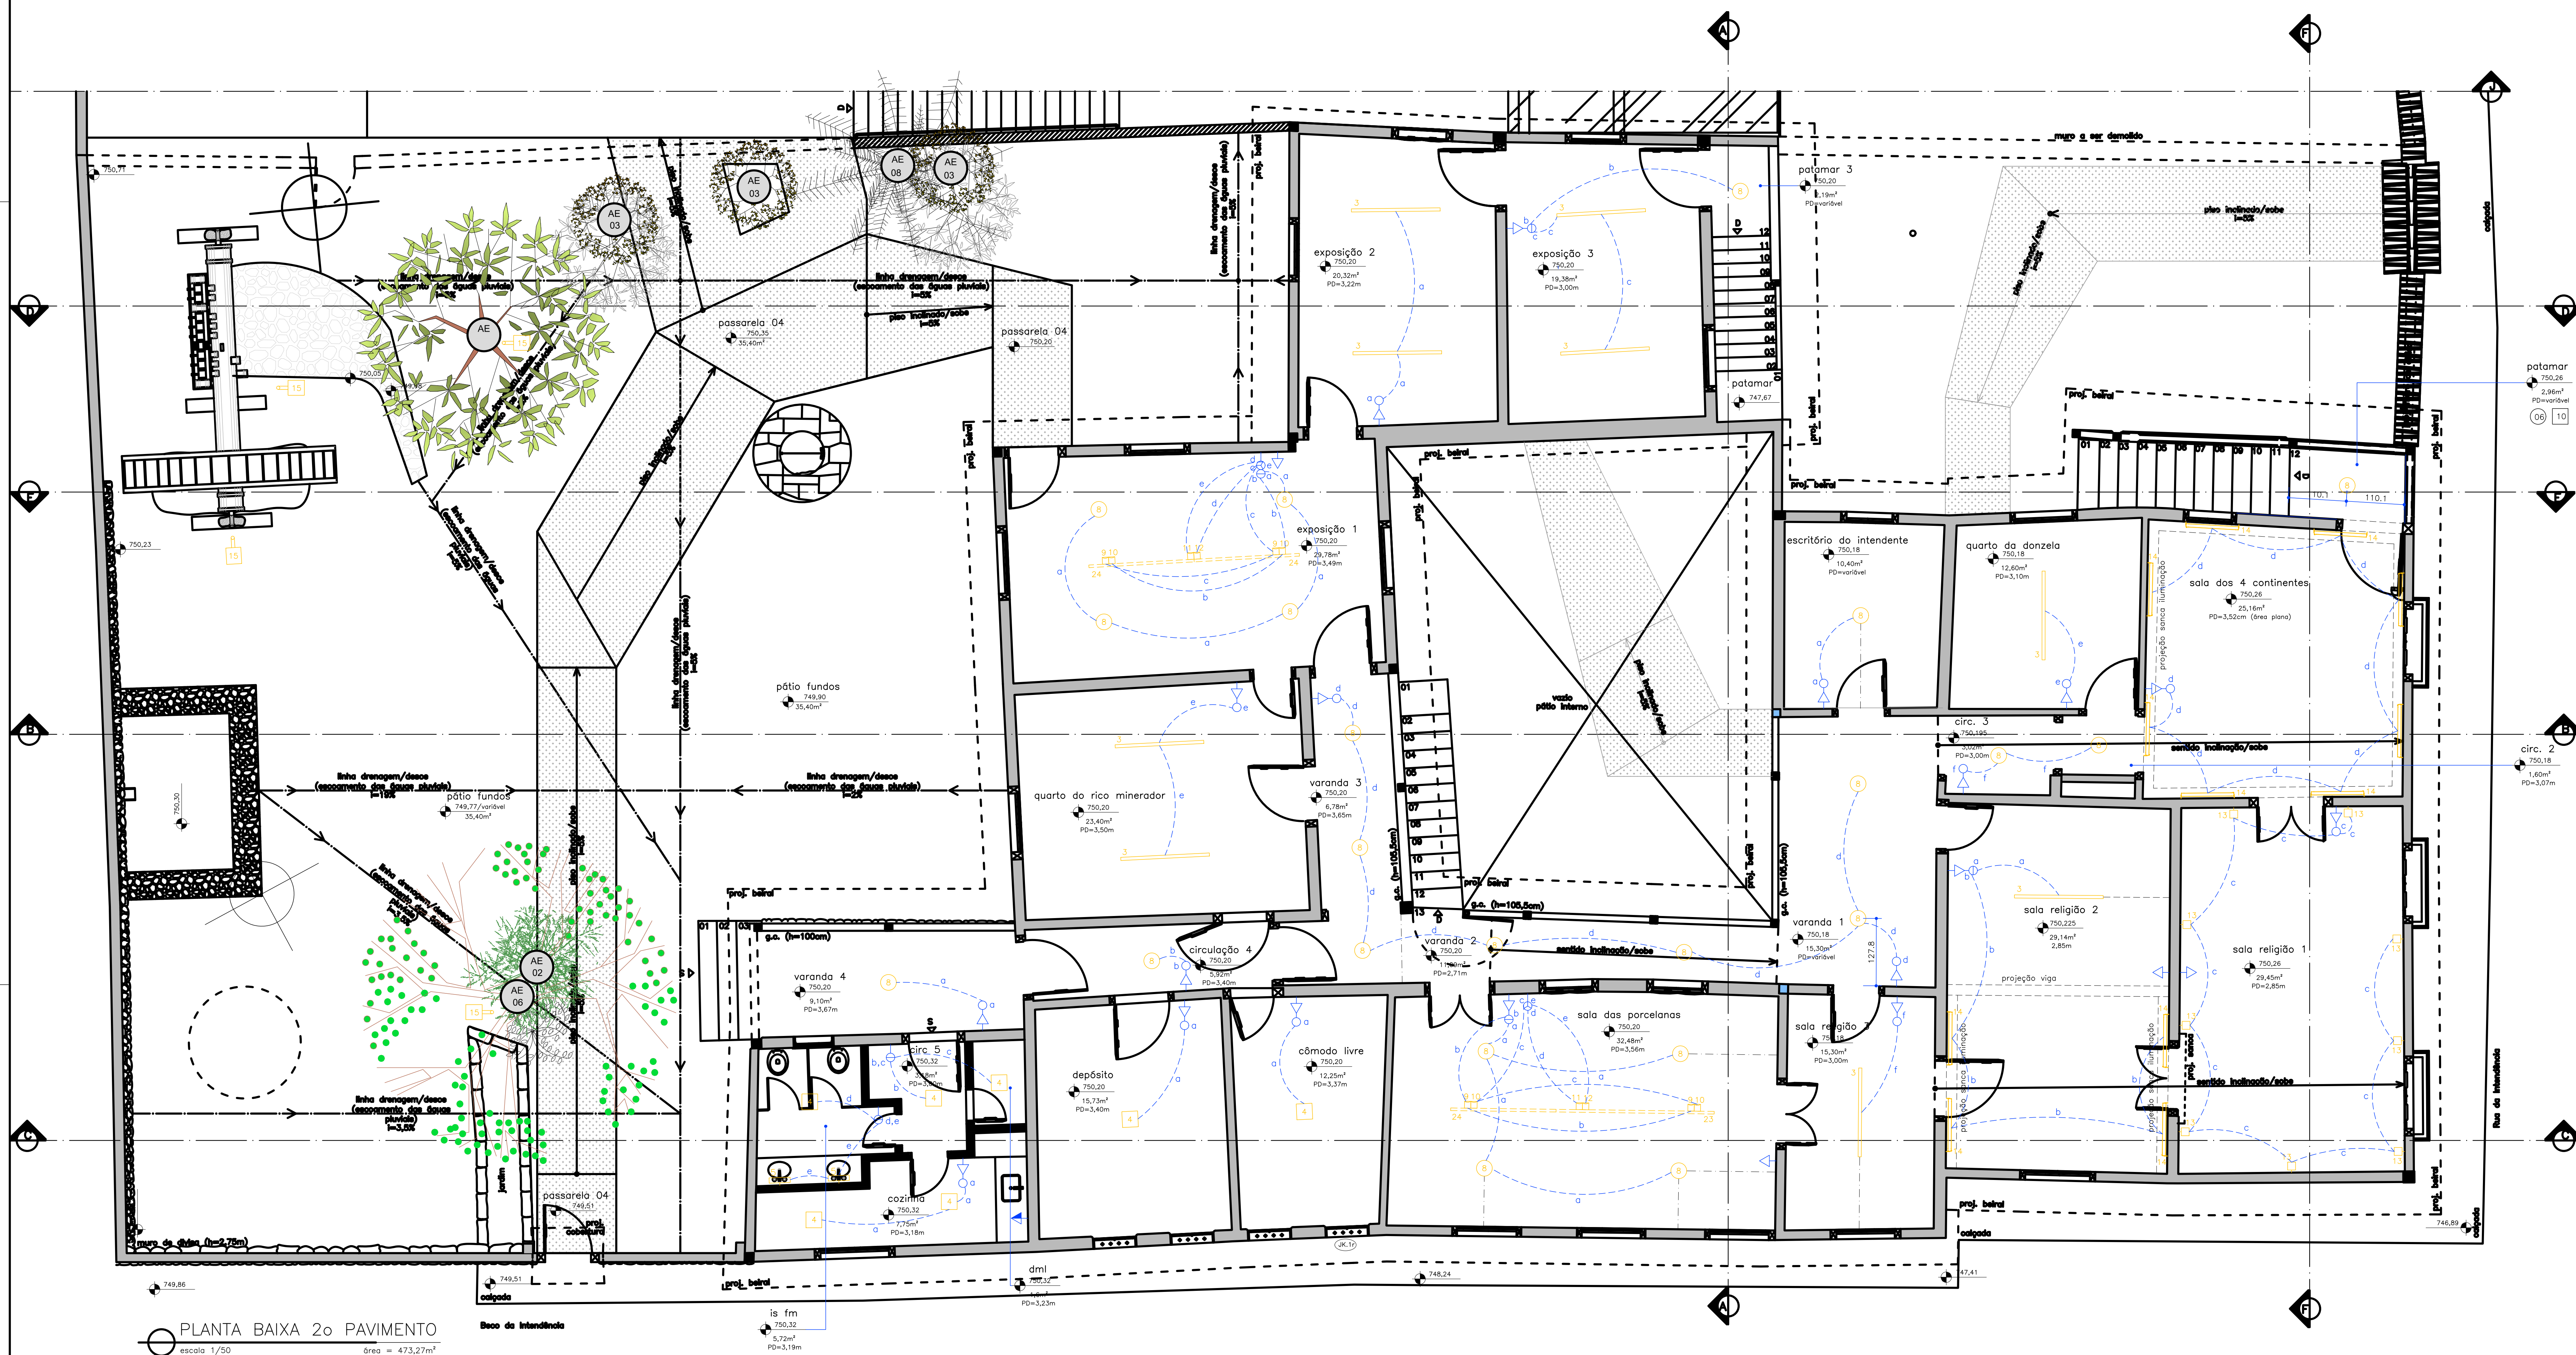

OBS.1: COTAS EM CM, NÍVEIS EM METROS.  
 OBS.2: ANTEPROJETO ELABORADO A PARTIR DO LEVANTAMENTO FEITO PELA EMPRESA ARIMATEIA & FLORESTA LTDA, NO ANO DE 2017 E QUE DEVERÁ SER REFEITO.  
 OBS.3: OS DUTOS EXISTENTES DEVEM SER APROVEITADOS, QUANDO POSSÍVEL, PARA PASSAGEM DA NOVA FIAÇÃO ELÉTRICA.

EMISSÕES E REVISÕES:			
REVISÃO	DATA	DESCRIÇÃO	VERIFICAÇÃO
00	17/10/2025	EMIÇÃO INICIAL	ANA LUISA COELHO
01	26/05/2026	CORREÇÃO ÁREAS	ANA LUISA COELHO



EDIFICAÇÕES	PROJETO EM APROVAÇÃO		EDIFICAÇÃO EXISTENTE	
	ÁREA A DEMONSTRAR	COEFICIENTE DE APROVEITAMENTO	ÁREA CONSTRUÍDA	738,40m²
	ÁREA A CONSTRUIR	TAXA DE COBERTURA	ÁREA DE PROJEÇÃO	413,75m²
	ÁREA TOTAL CONSTRUÍDA	TAXA DE PERMEABILIDADE	COEFICIENTE DE APROVEITAMENTO	80,86%
	ÁREA DE PROJEÇÃO	Nº DE UNIDADES RESIDENCIAIS	TAXA DE COBERTURA	45,31%
LOTE	NÚMERO DE PAVIMENTOS	Nº DE UNIDADES NÃO RESIDENCIAIS	Nº DE UNIDADES	1
	ENDEREÇO: RUA DA INTERDEPENDÊNCIA, S/N – CENTRO SABARÁ – MG		ÁREA	913,20m²
	RESPONSÁVEL TÉCNICA: ARQUITETA E URBANISTA			
	NOME: ANA LUIZA GOMES COELHO CRA-06.044.81-05			
	PROPRIETÁRIO	CPF		
IBRAM – Instituto Brasileiro de Museus		10.898.596-0000-42		
TÍTULO		USO		
PROJETO DE RESTAURAÇÃO DO CASARÃO DO MUSEU DO OURO		CULTURAL		
ANTEPROJETO DE INSTALAÇÕES ELÉTRICAS				
CONTEÚDO		DATA	FOLHA	
PLANTA BAIXA 20 PAVIMENTO		MAI/2026	ANT-ELE_02/02	