






LOCALIZAÇÃO NO PAVIMENTO (TÉRREO)
Escala 1:250

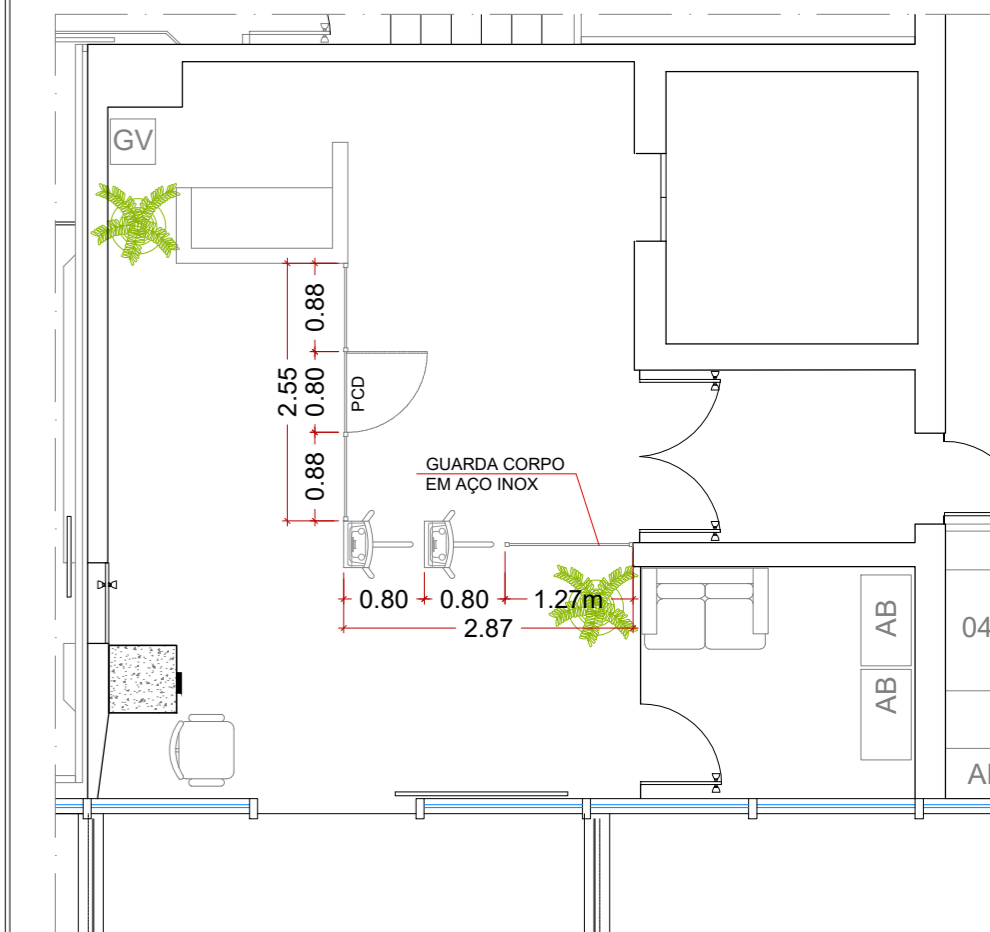

PROPOSTA ACESSO PRIVATIVO
Escala 1:75

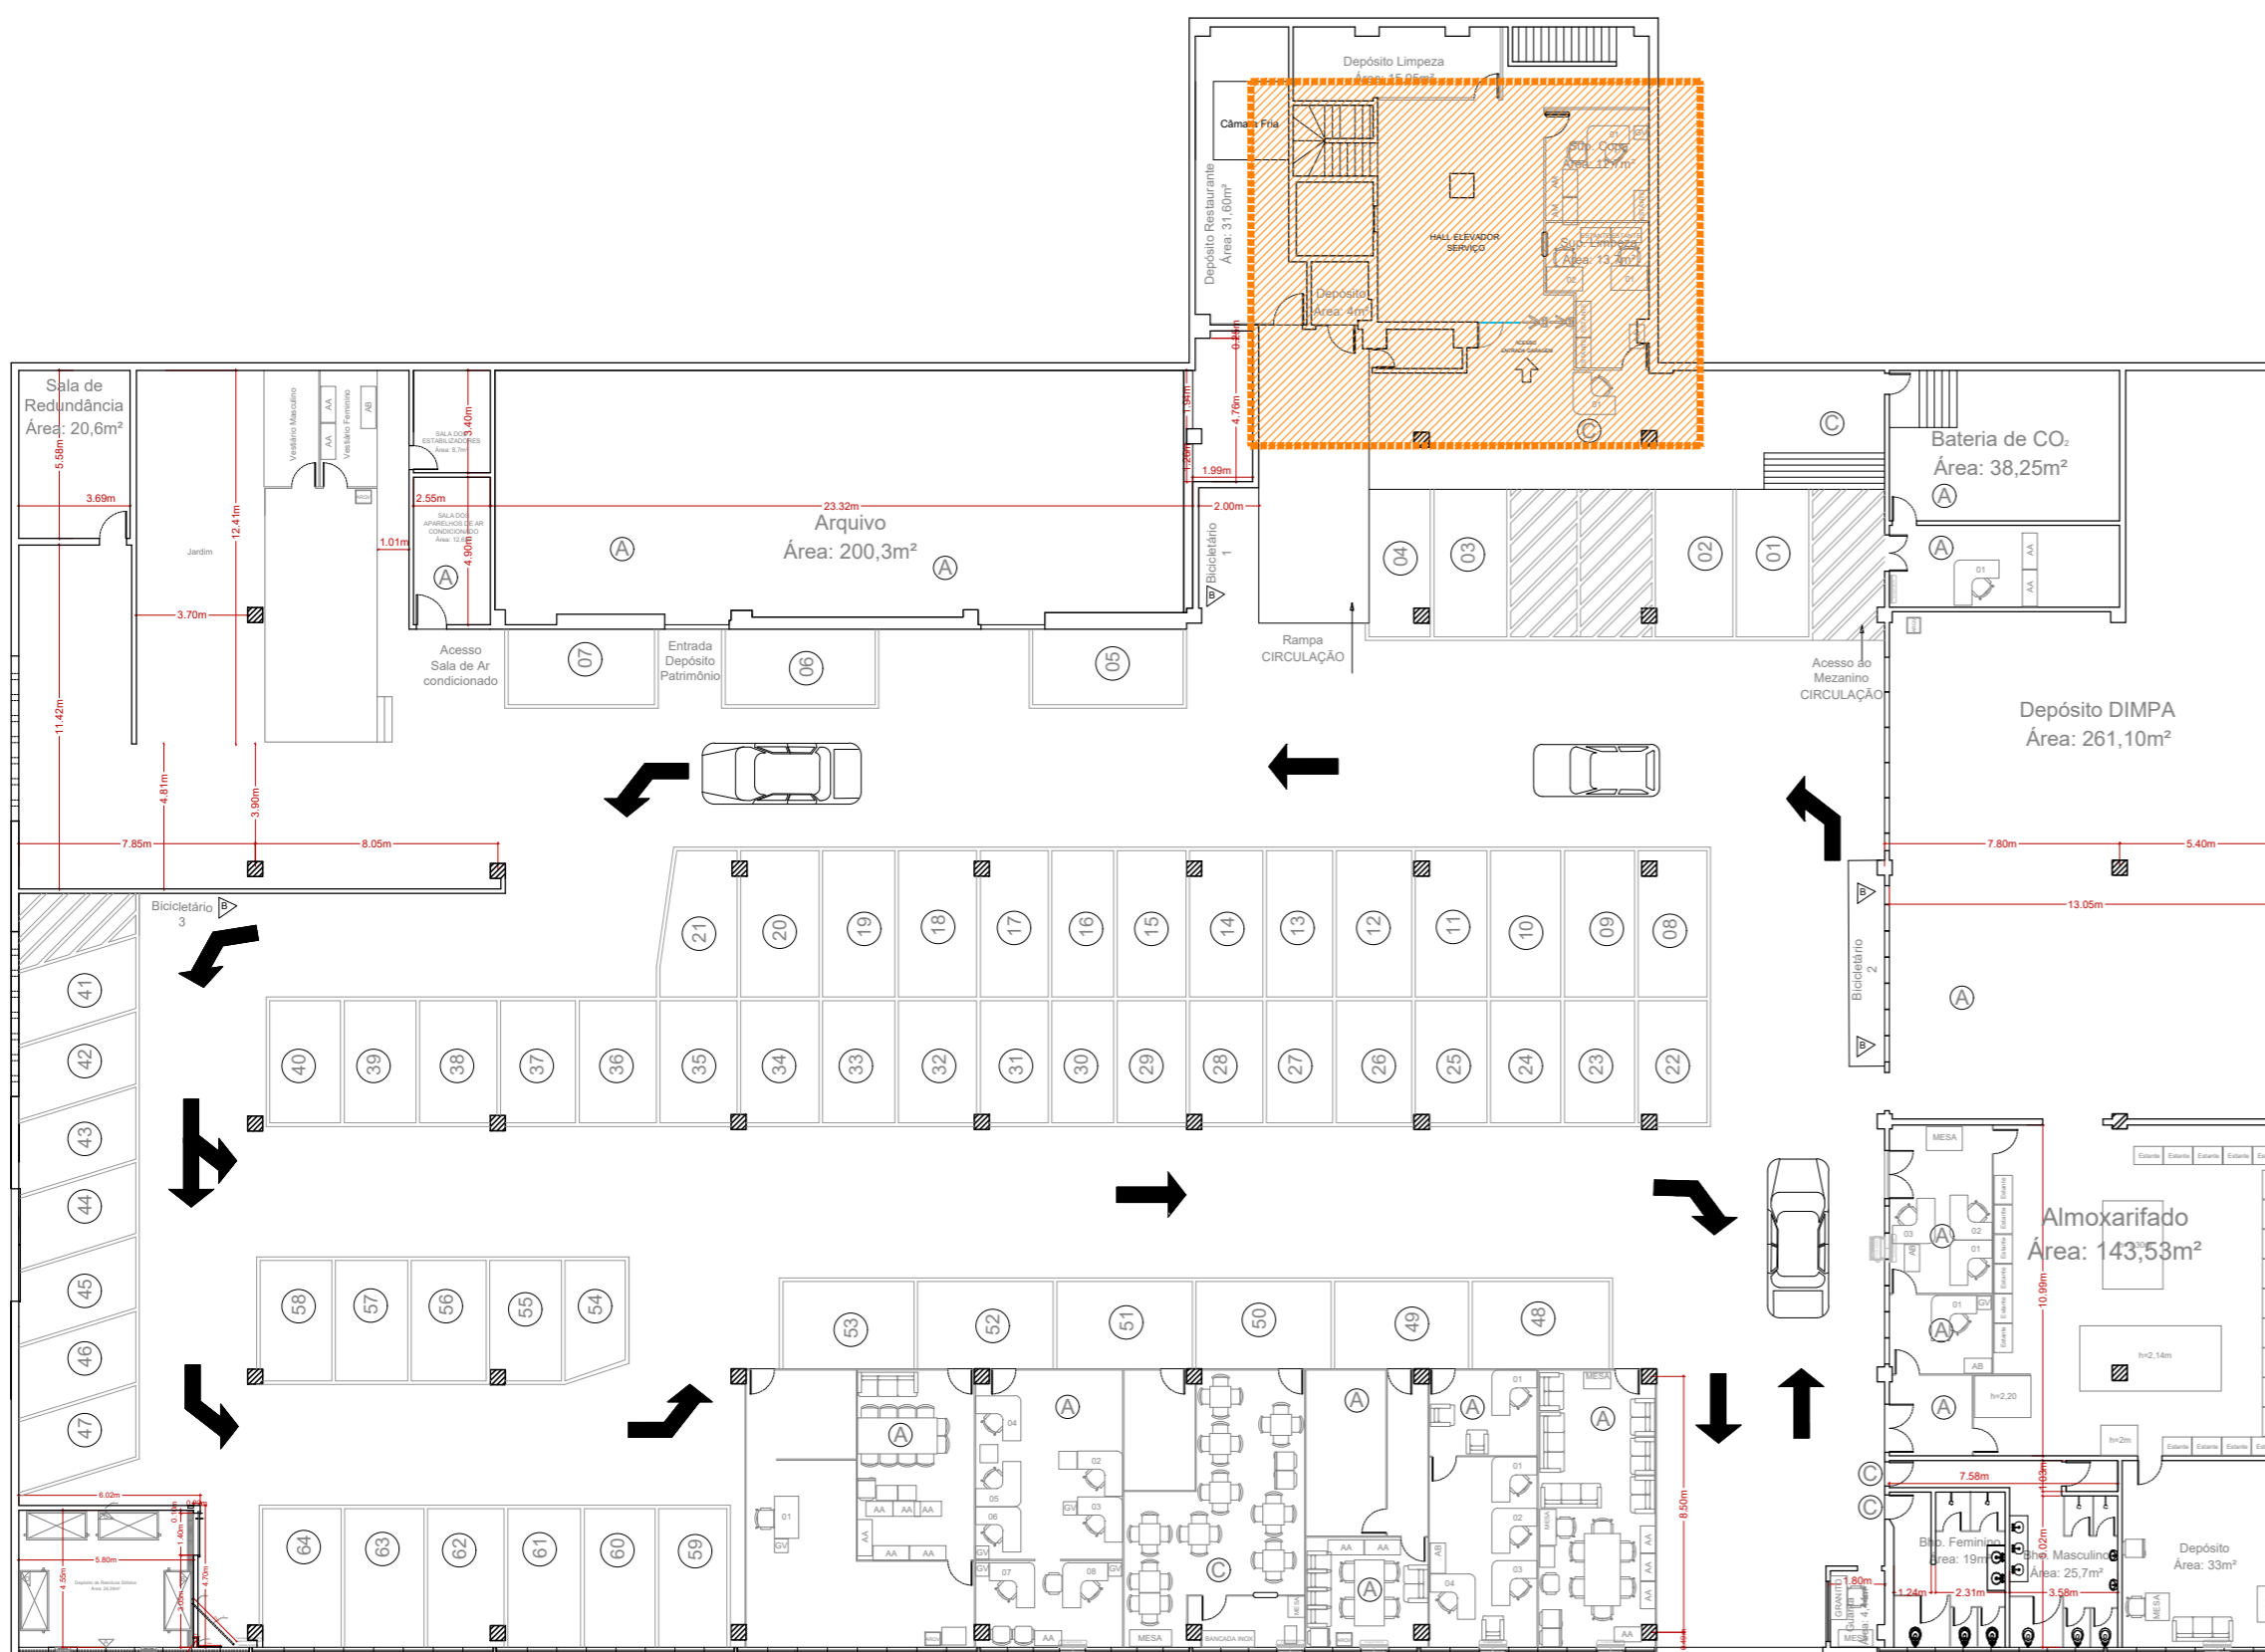

LOCALIZAÇÃO PAVIMENTO (SUBSOLO)
Escala 1:250

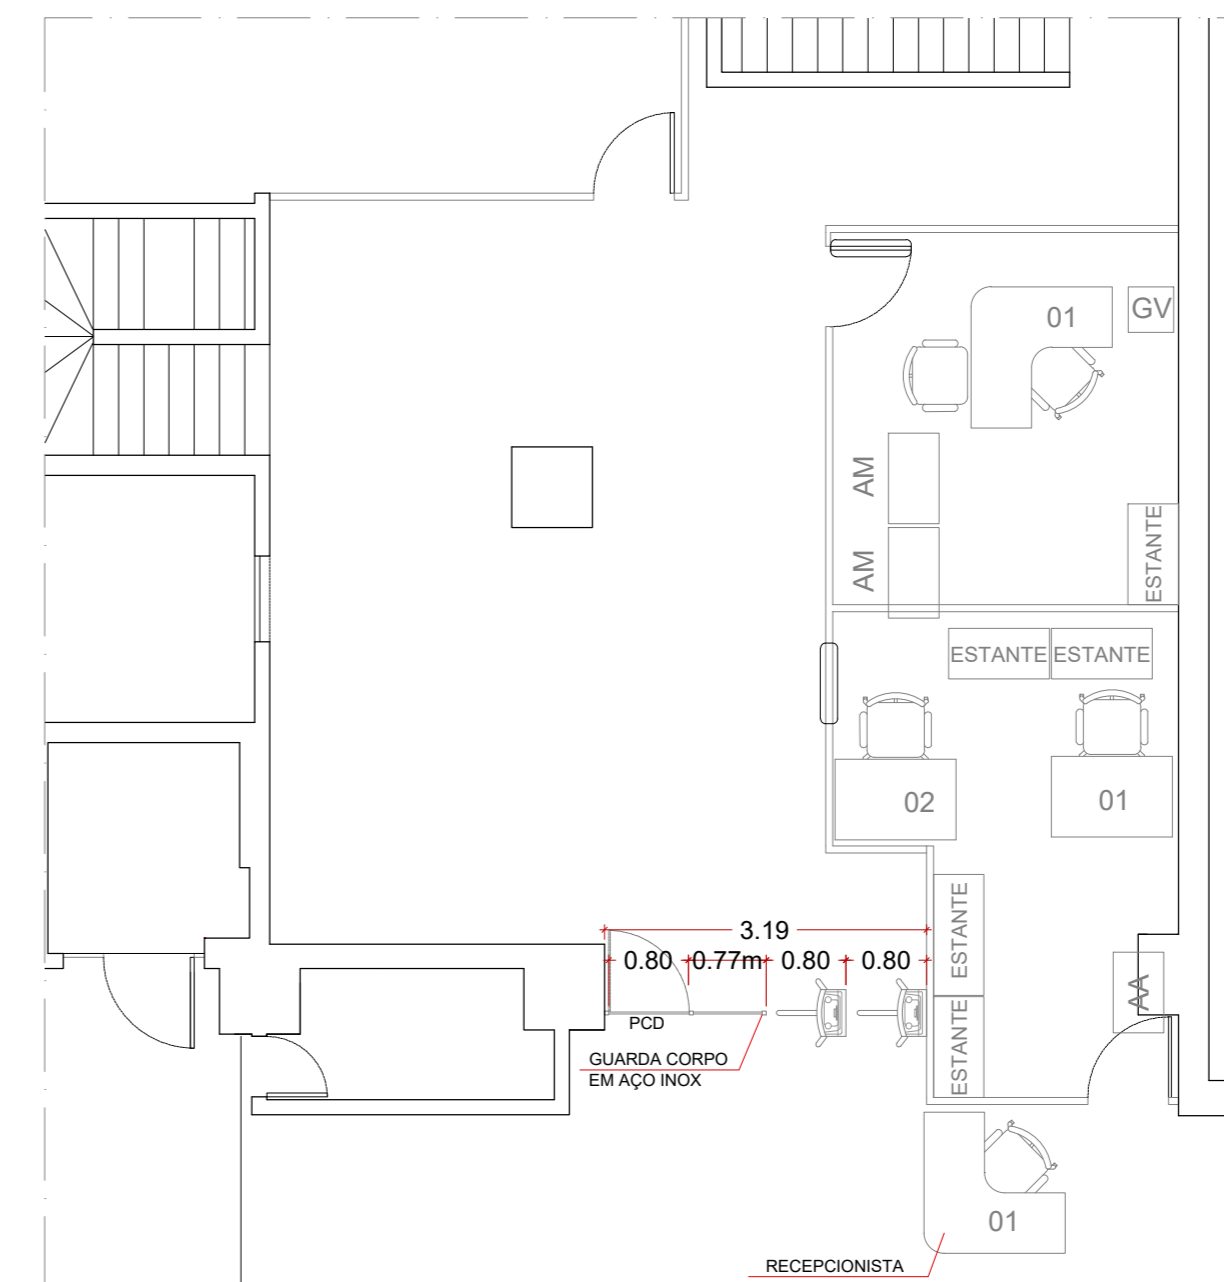

PROPOSTA ACESSO GARAGEM
Escala 1:75

 **ÁREA DE INTERVENÇÃO**

Folha A2 (420x594) 03-bloco |_acessos_privativo_garagem.dwg



MINISTÉRIO DA ECONOMIA

SECRETARIA EXECUTIVA
SECRETARIA DE GESTÃO CORPORATIVA
DIRETORIA DE ADMINISTRAÇÃO E LOGÍSTICA

PROJETO: CONTROLE DE ACESSO - CATRACAS				
ENDEREÇO: ESPLANADA DOS MINISTÉRIOS - BLOCO J		ASSUNTO: ACESSO: PRIVATIVO e GARAGEM (existente)		FOLHA:
RESP. TÉCNICO: ARQ.CÁSSIA COUTINHO		COLABORADOR (A): ARQ.CÁSSIA COUTINHO		03/07
DATA: ABRIL/2021		ESCALA: INDICADA		REVISÃO: R-01