




LOCALIZAÇÃO NO PAVIMENTO (TÉRREO)
Escala 1:250

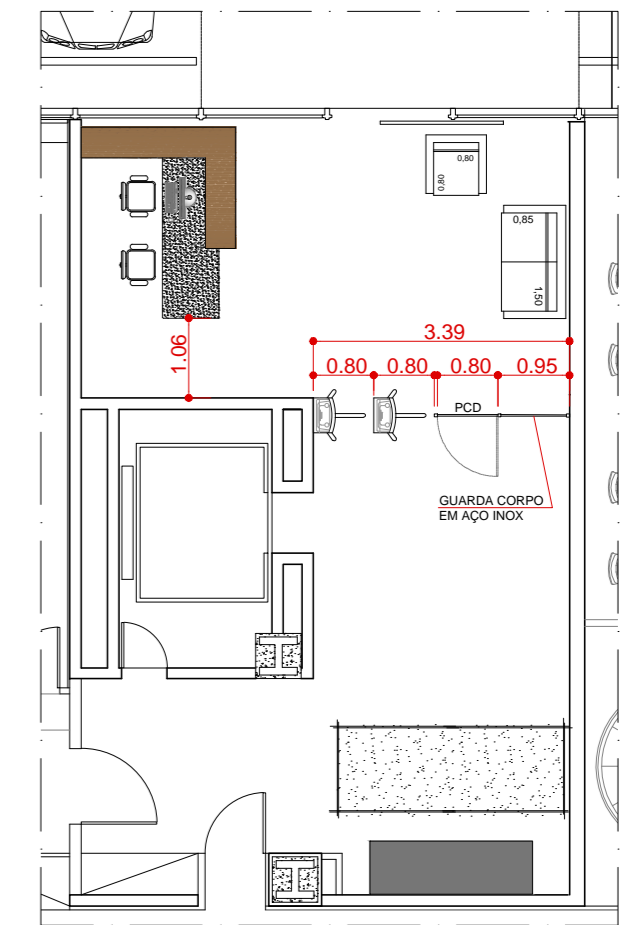

PROPOSTA ACESSO PRIVATIVO
Escala 1:100

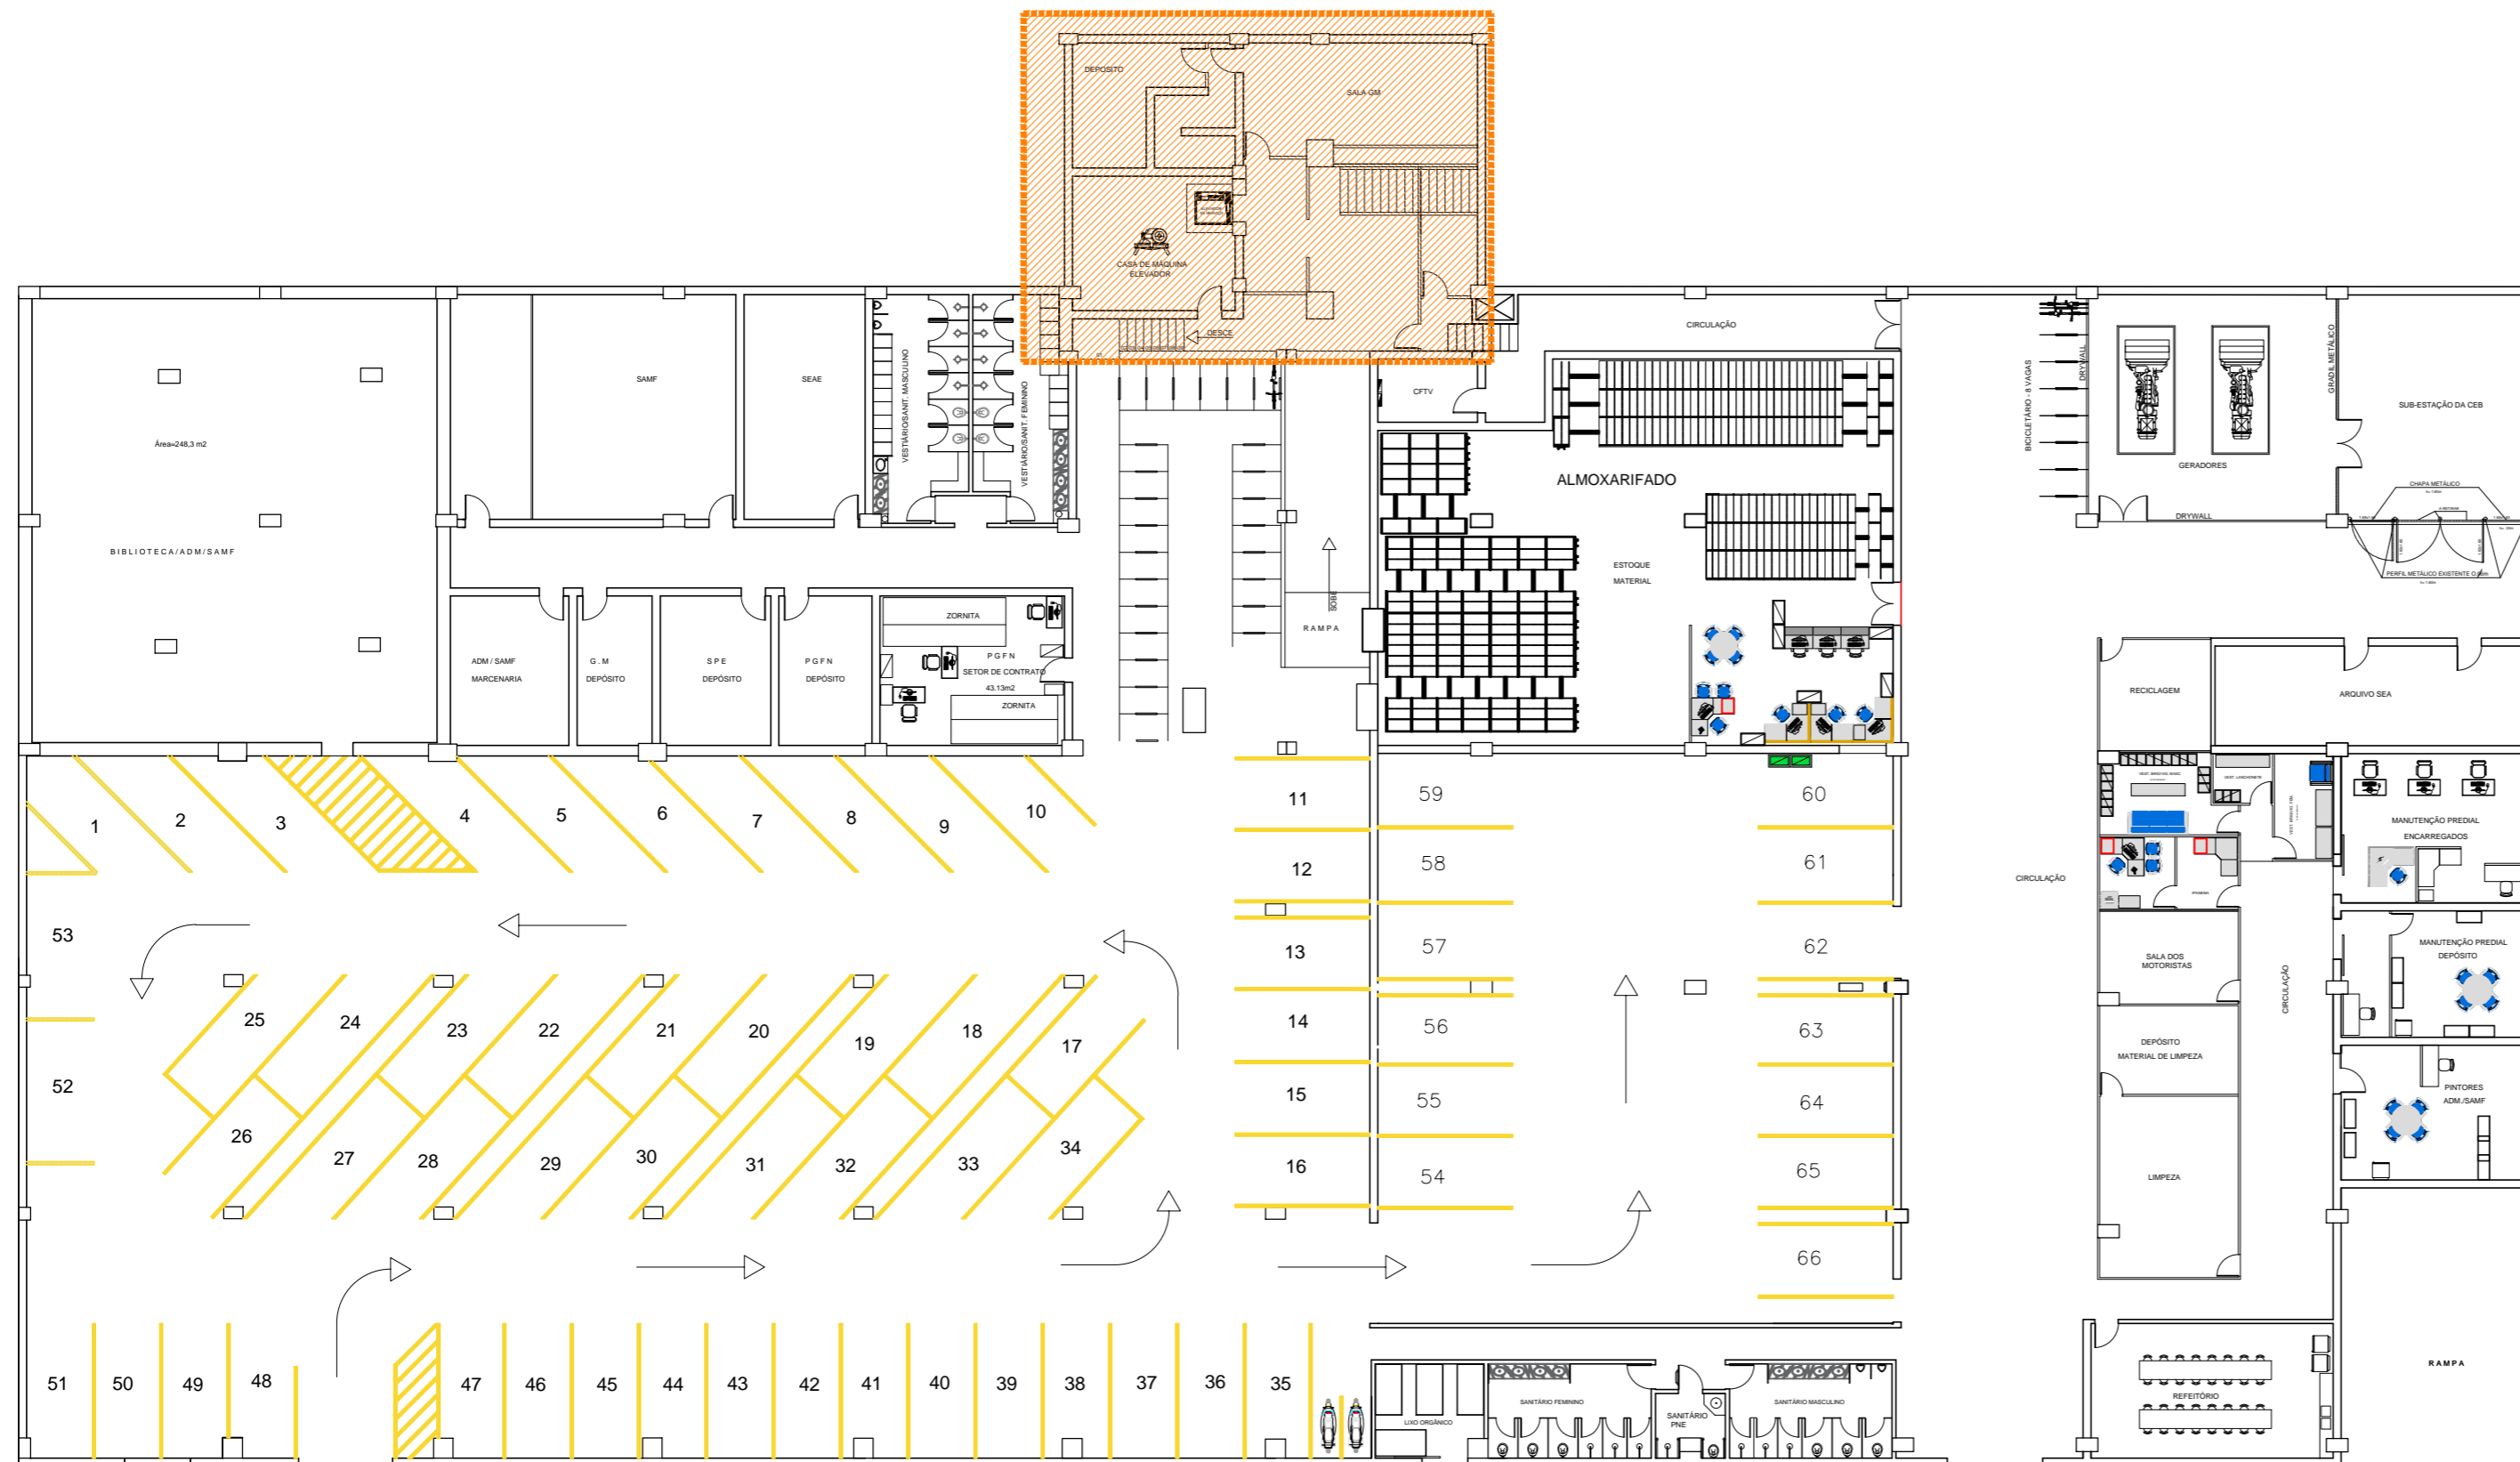

LOCALIZAÇÃO NO PAVIMENTO (SUBSOLO)
Escala 1:250

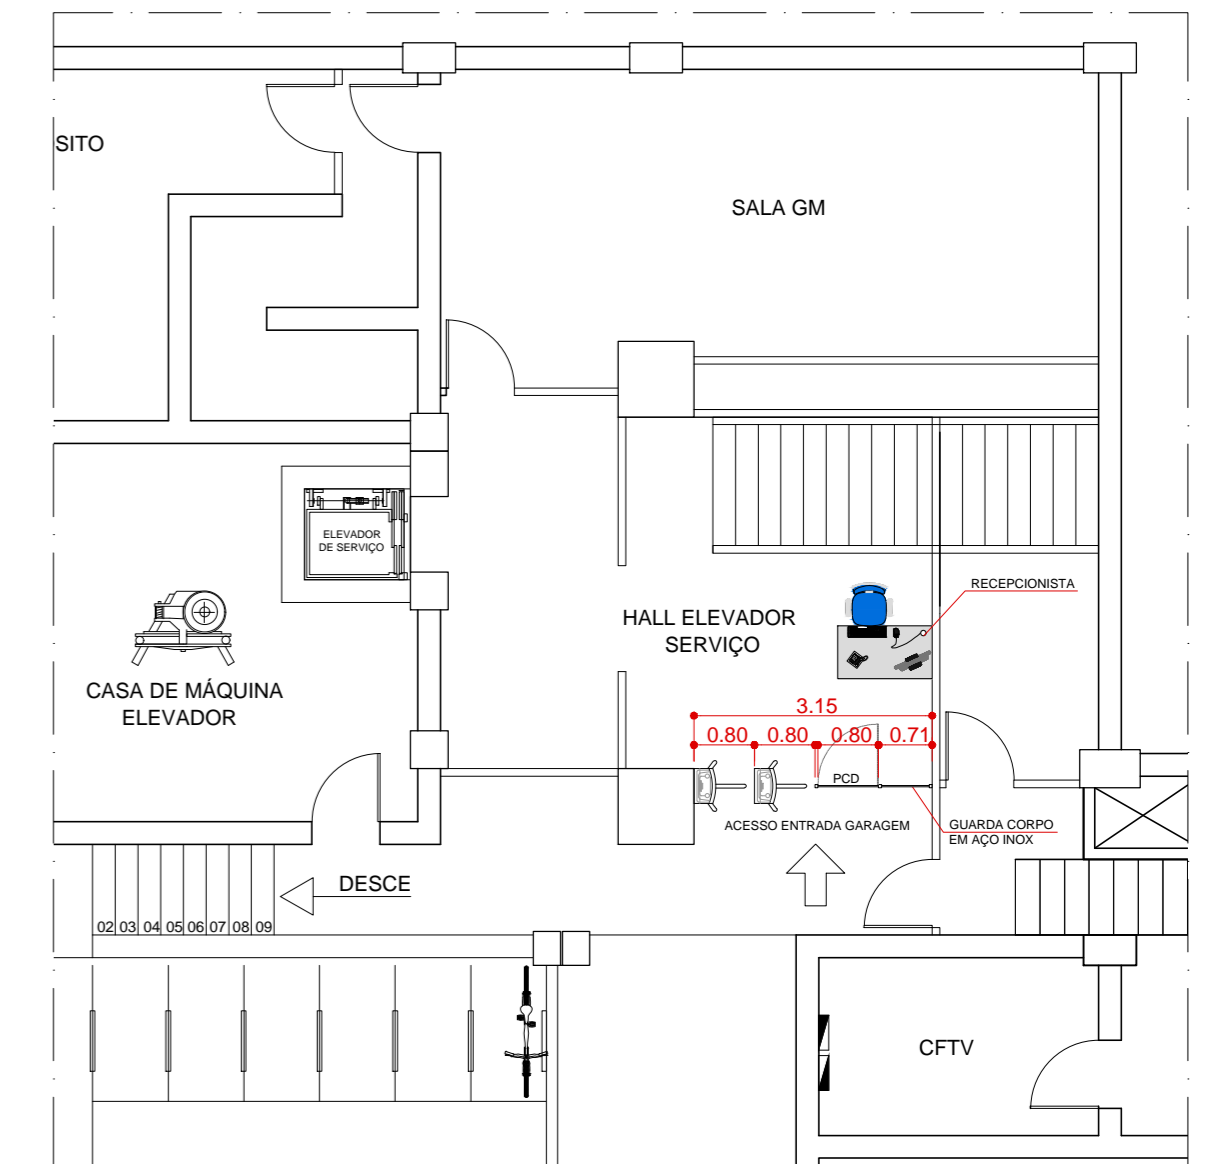

PROPOSTA ACESSO GARAGEM
Escala 1:100

ÁREA DE INTERVENÇÃO



MINISTÉRIO DA ECONOMIA

SECRETARIA EXECUTIVA
SECRETARIA DE GESTÃO CORPORATIVA
DIRETORIA DE ADMINISTRAÇÃO E LOGÍSTICA

PROJETO: CONTROLE DE ACESSO - CATRACAS		FOLHA: 05/07	
ENDEREÇO: ESPLANADA DOS MINISTÉRIOS - BLOCO P	ASSUNTO: ACESSOS: PRIVATIVO e GARAGEM		
RESP. TÉCNICO: ARQ.CÁSSIA COUTINHO	COLABORADOR (A): ARQ.CÁSSIA COUTINHO	DATA: ABRIL/2021	ESCALA: INDICADA
		REVISÃO: R-01	