


LOCALIZAÇÃO NO PAVIMENTO (SUBSOLO)
Escala 1:250

ÁREA DE INTERVENÇÃO

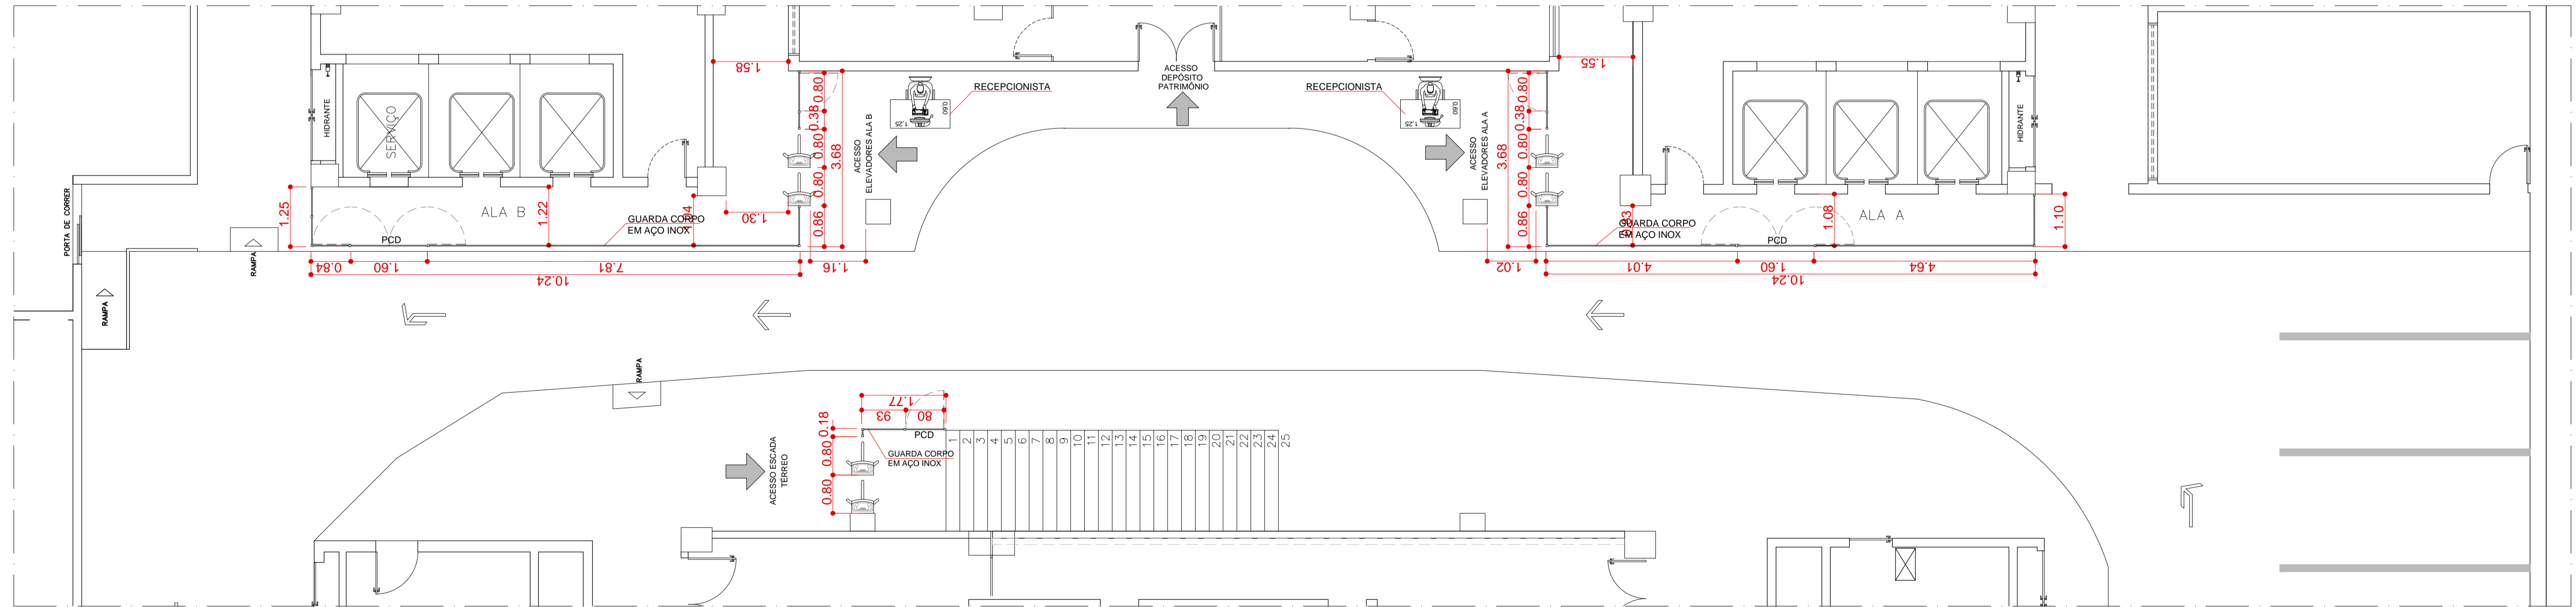

PROPOSTA ACESSO ELEVADORES (ALAS A e B) e ESCADA
Escala 1:75



MINISTÉRIO DA ECONOMIA

SECRETARIA EXECUTIVA
SECRETARIA DE GESTÃO CORPORATIVA
DIRETORIA DE ADMINISTRAÇÃO E LOGÍSTICA

PROJETO: CONTROL DE ACESSOS - CATRACAS		ASSUNTO: ACESSO GARAGEM (SUBSOLO)		FOLHA: 07/07
ENDEREÇO: ESPLANADA DOS MINISTÉRIOS - ANEXO F	COLABORADOR (A): ARQ.CÁSSIA COUTINHO	DATA: ABRIL / 2021	ESCALA: INDICADA	REVISÃO: R-01