


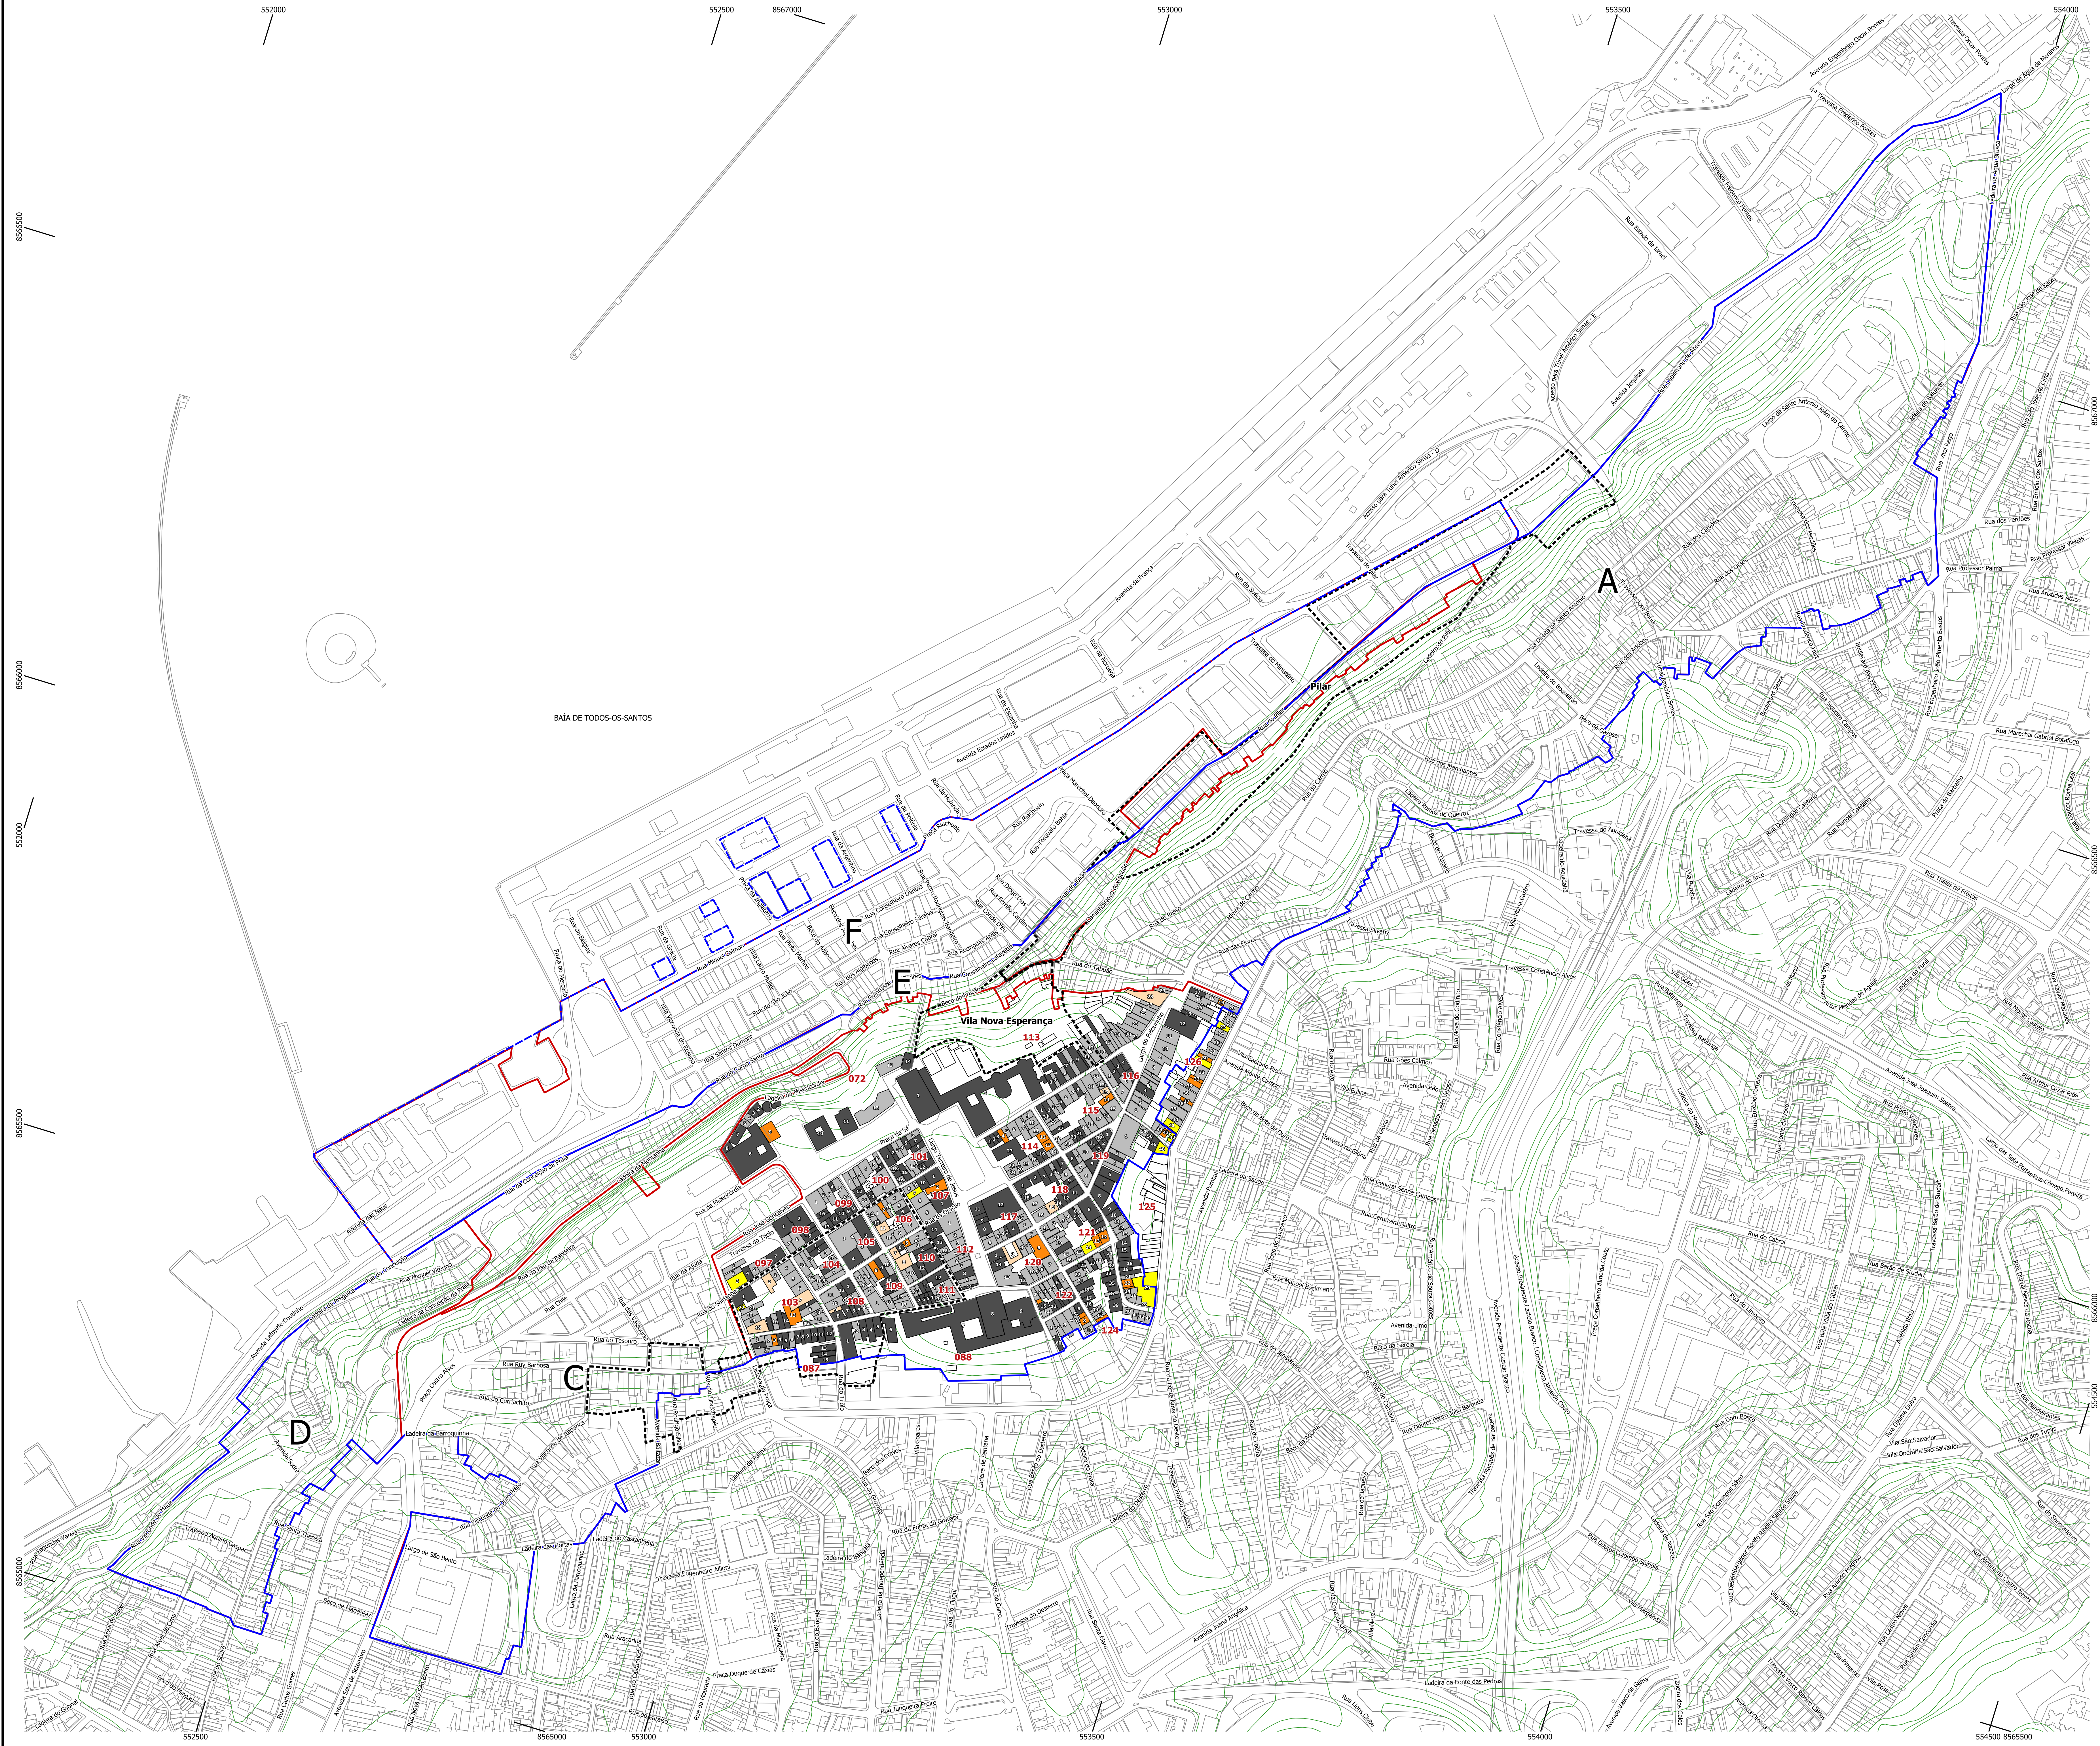

Observação:
1. A numeração de quadras e imóveis indicada neste mapa foi elaborada exclusivamente para fins de cadastro das informações.

LEGENDA

- POLIGONAL DE TOMBAMENTO DO CENTRO HISTÓRICO
- POLIGONAL DE TOMBAMENTO DA CIDADE BAIXA (COMÉRCIO)
- ZEIS - Zonas Especiais de Interesse Social (PDDU-2016; Lei-9069-16)
- DELIMITAÇÃO DOS SETORES

GRAUS DE PRESERVAÇÃO DO SETOR B - Pelourinho/Sé

- GRAU 1
- GRAU 2
- GRAU 3
- GRAU 4
- VAZIO A OCUPAR

