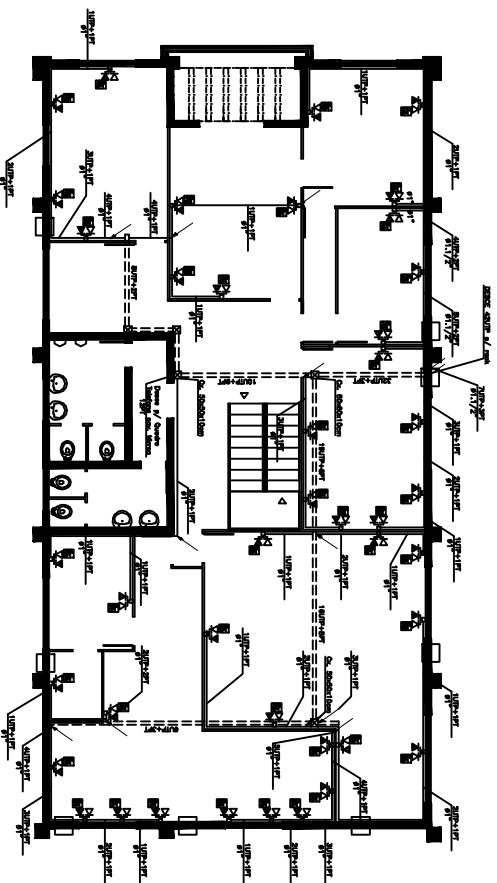


**REDE LÓGICA E TELEFONIA**  
**ESCALA 1:50**


**REDE LÓGICA E TELEFONIA**  
**ESCALA 1:50**


[illegible][illegible][illegible]

## NOTAS

SR/DPF/MS

DPF/PPA/MS

**PROJETO: Reforma elétrica do 1 e 2º Pavimento**

CIRCUITOS DE LÓGICA E TELEFONIA

PROCESSO:	REVISÃO:	ESCALA:
-----------	----------	---------

DATA:	DESENHO	1:100
		03/04

17/10/2011	HUMBERTO
------------	----------

**CODIGO DE IDENTIFICACAO:**  

RECIBO:	
---------	--