





<p>PROPRIETÁRIO: _____</p> <p>PROJETO: _____ EXECUÇÃO: _____</p>	
 <p><b>FUNDEPES</b> FUNDAÇÃO UNIVERSITÁRIA DE DESENVOLVIMENTO, EXTENSÃO E PESQUISA</p>	<p><b>CABEAMENTO ESTRUTURADO</b></p> <p>PROJETO DE DADOS E VOZ PARA REFORMA DE UMA EDIFICAÇÃO</p> <p>PROPRIETÁRIO: MINISTÉRIO DA JUSTIÇA E CIDADANIA SUPERINTENDÊNCIA REGIONAL DO DPF EM ALAGOAS</p> <p>LOCAL: AV. WALTER ANANIAS, 705, JARAGUÁ, MACEIÓ, ALAGOAS</p>
 <p><b>LABORATÓRIO DE ESTRUTURAS E MATERIAIS</b> CTER/ UFPA</p>	<p>PROJETO: WELLINSILVO COSTA DOS SANTOS-ENGENHEIRO ELETRICISTA-CREA160837125</p> <p>PLANTA _____ ESCALA _____</p> <p>DETALHES - S/ESCALA</p>
<p>PRANCHA 02/02</p>	<p>DATA _____ OUT 2019</p>



LOCALIZAÇÃO NO PAVTO. TÉRREO  
S/ ESCALA

---

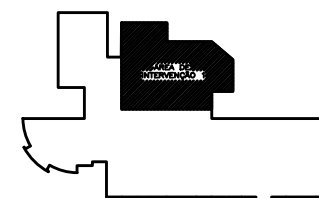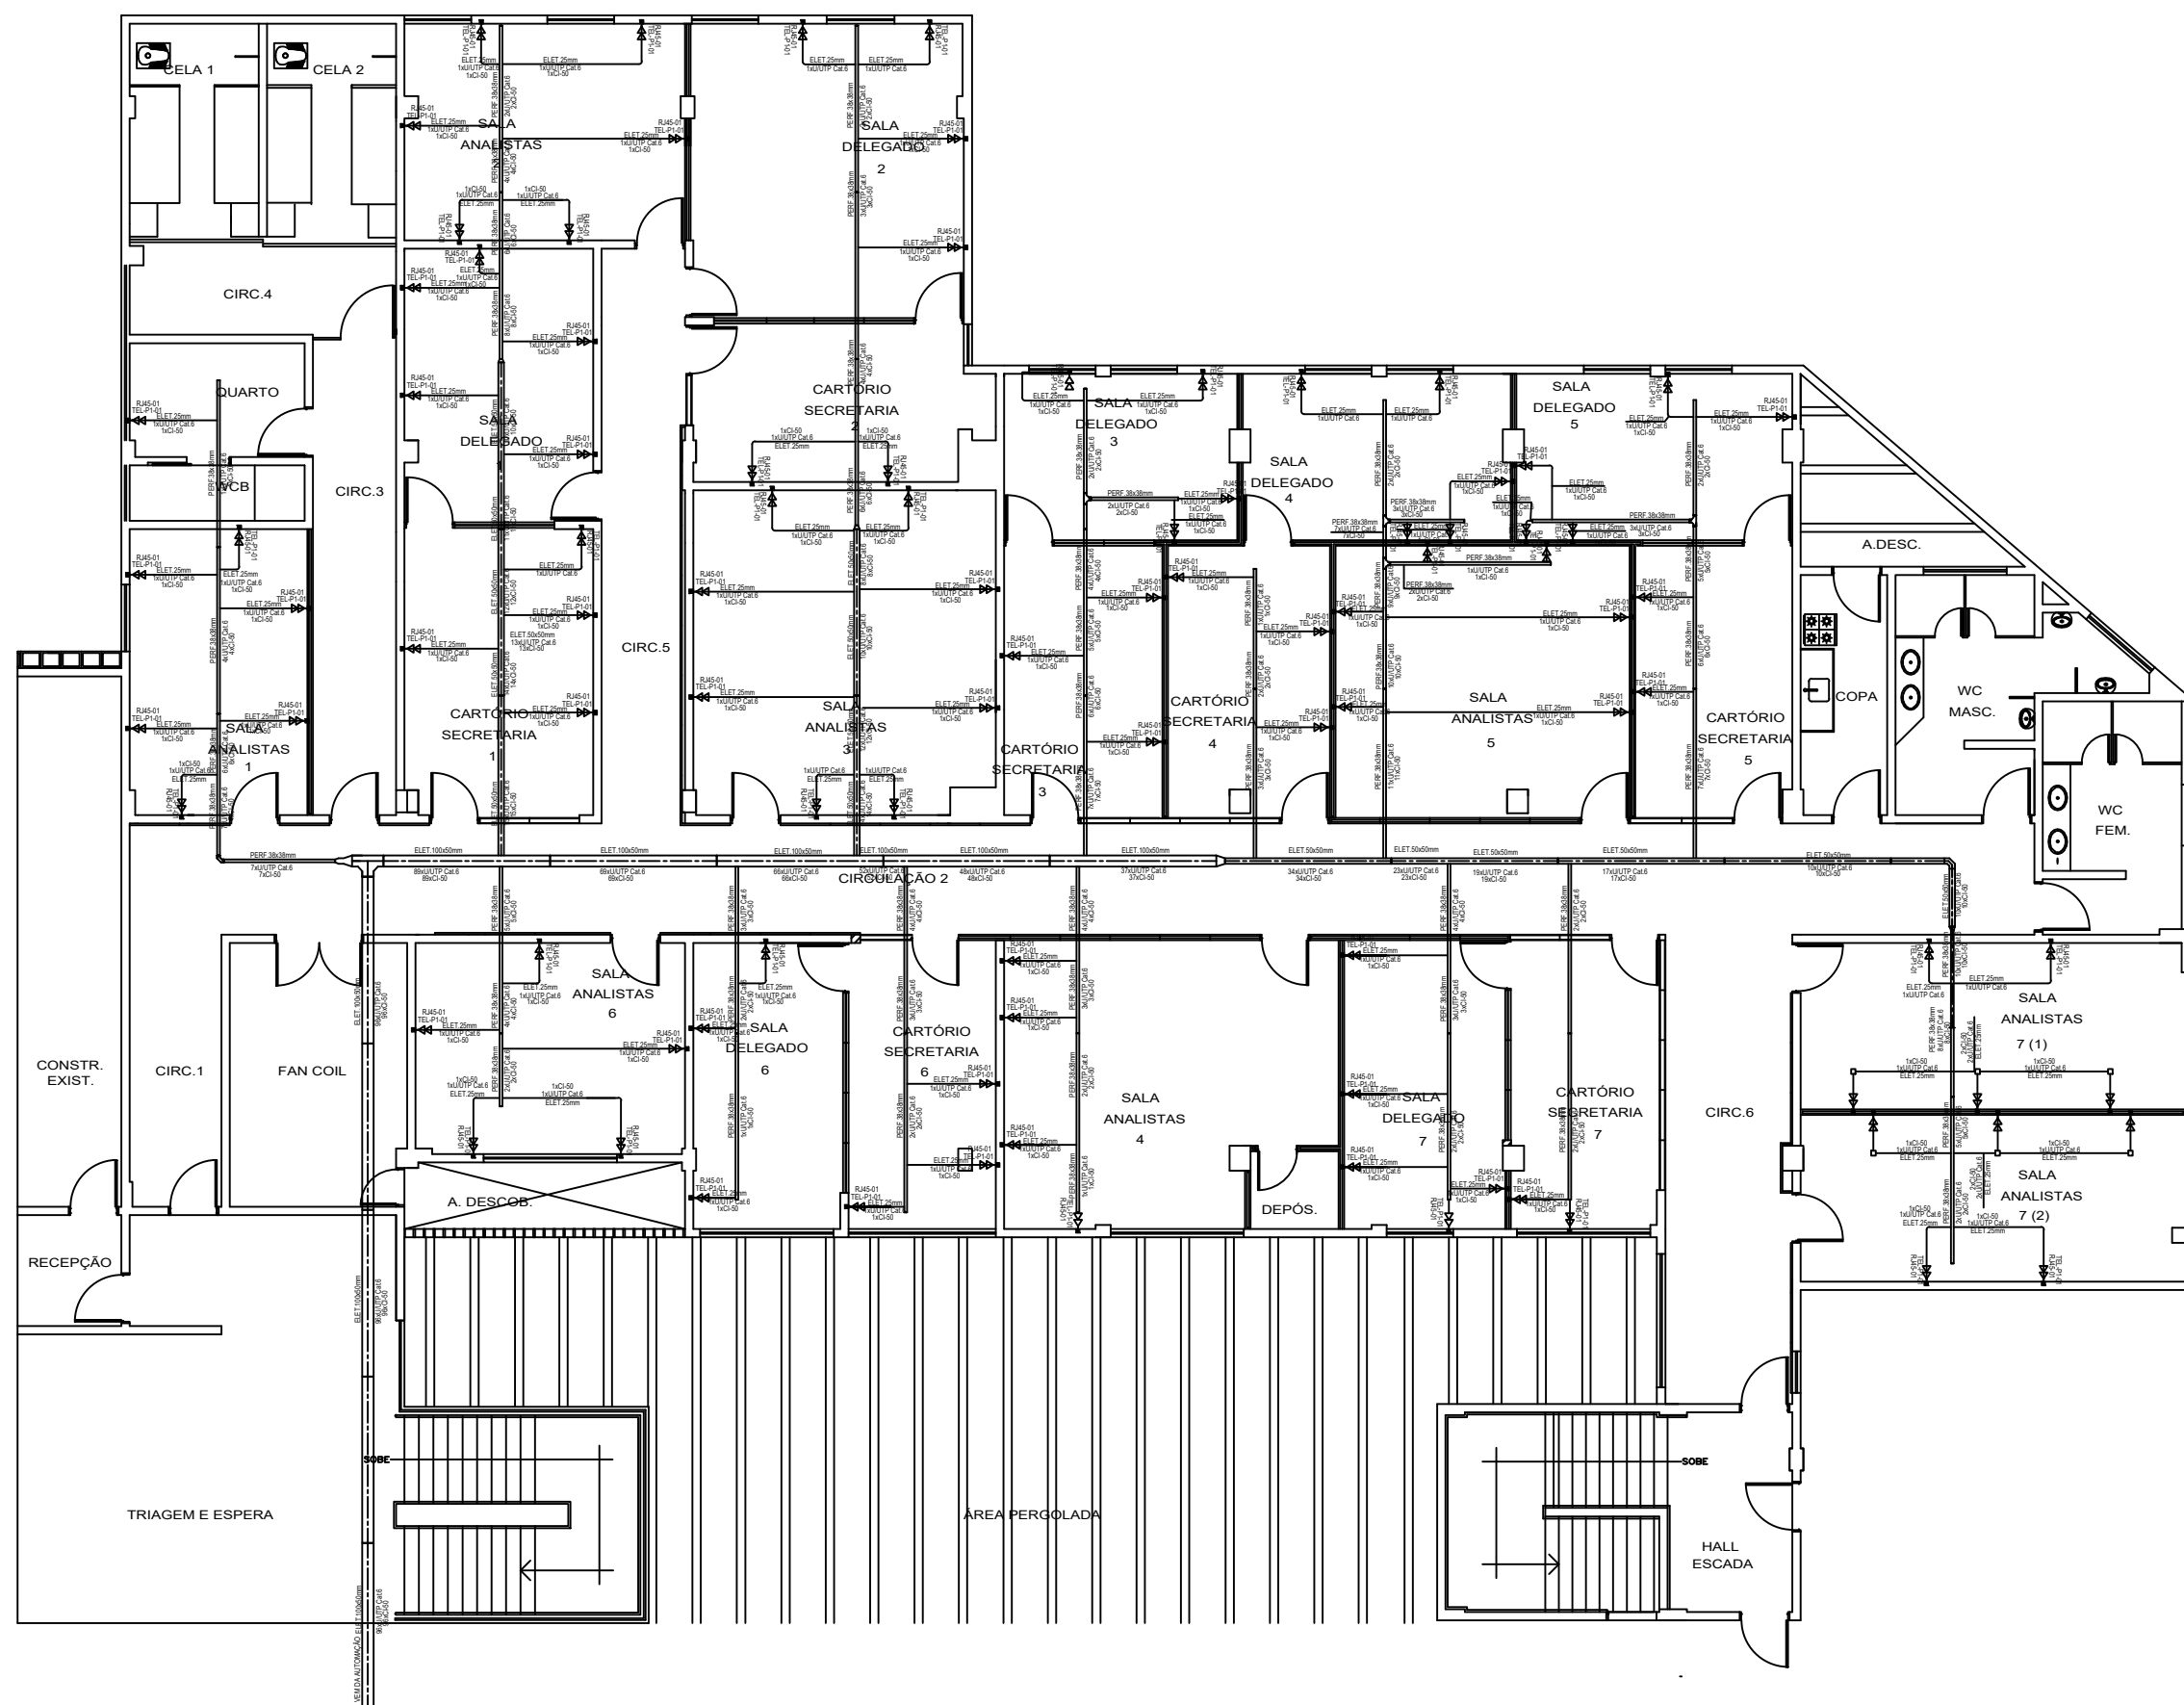**PROPRIETÁRIO:** \_\_\_\_\_

PROJETO: \_\_\_\_\_ EXECUÇÃO: \_\_\_\_\_



**FUNDEPE**  
FUNDAÇÃO UNIVERSITÁRIA  
DE DESENVOLVIMENTO, EXCELÊNCIA  
E INOVAÇÃO



LABORATÓRIO DE  
ESTRUTURAS E MATERIAIS  
CIEC/ UFPA

PRANCHA 01/02

CABEAMENTO ESTRUTURADO





PROJETO DE DADOS E VOZ PARA REFORMA DE UMA EDIFICAÇÃO  
 PROPRIETÁRIO: MINISTÉRIO DA JUSTIÇA E CIDADANIA  
 SUPERINTENDÊNCIA REGIONAL DO DPF EM ALAGOAS  
 LOCAL: AV. WALTER ANANIAS, 705, JARAGUÁ, MACEIÓ, ALAGOAS

PROJETO: WELLINSILVIO COSTA DOS SANTOS—ENGENHEIRO ELETRICISTA—CREA180837125

PLANTA ————— ESCALA

PLANTA-Baixa cabramento estruturado intervenção 1 1=


	DATA	_____	OUT 201
--	------	-------	---------

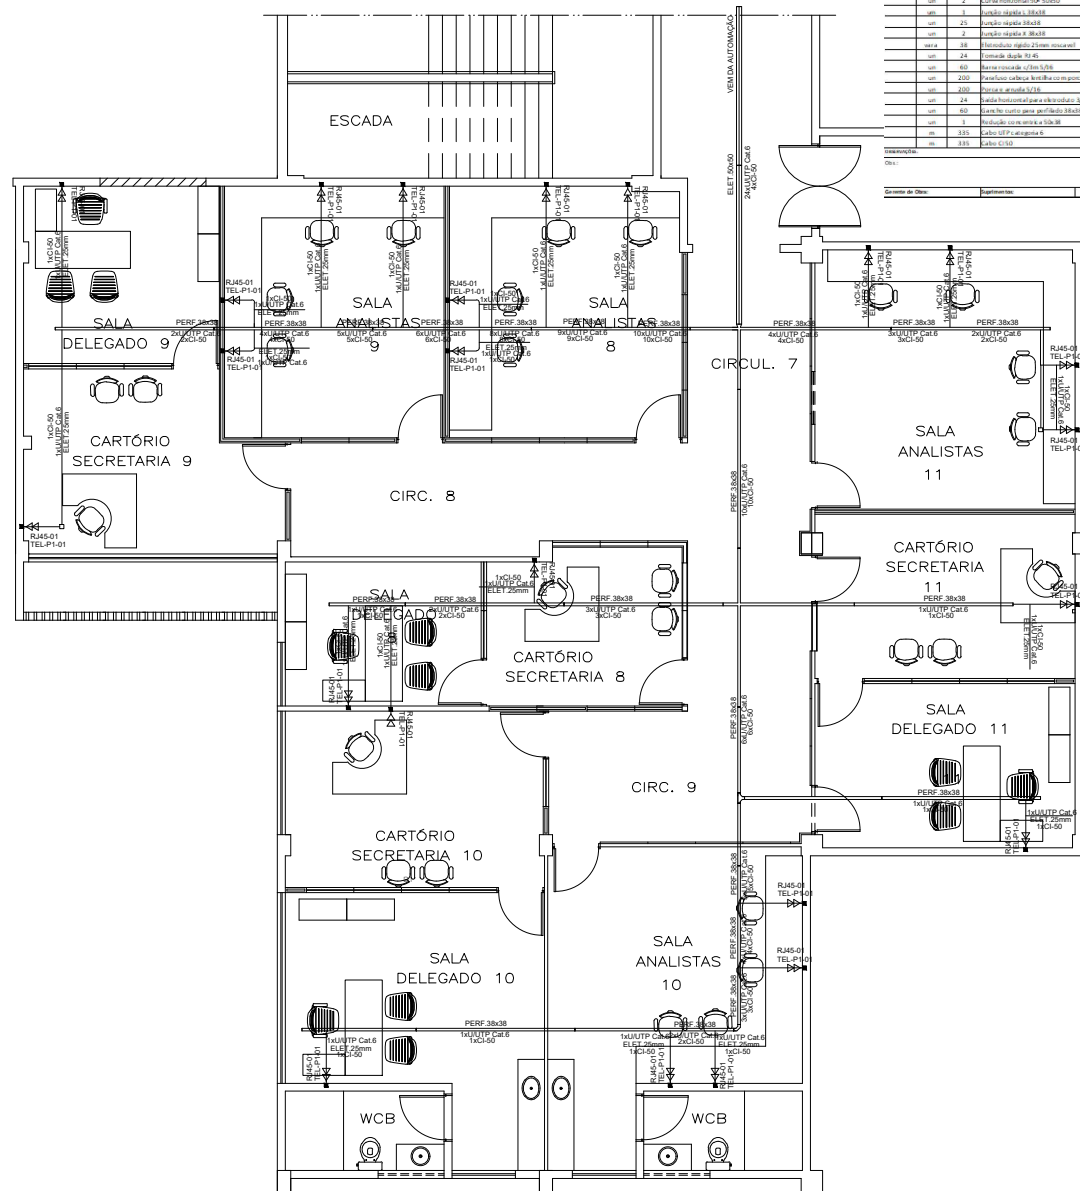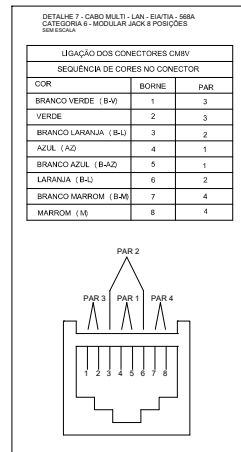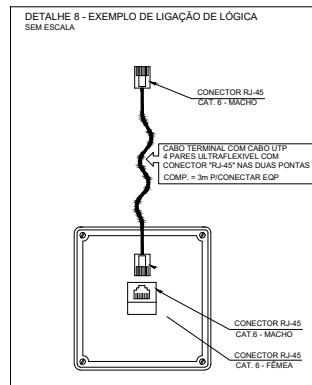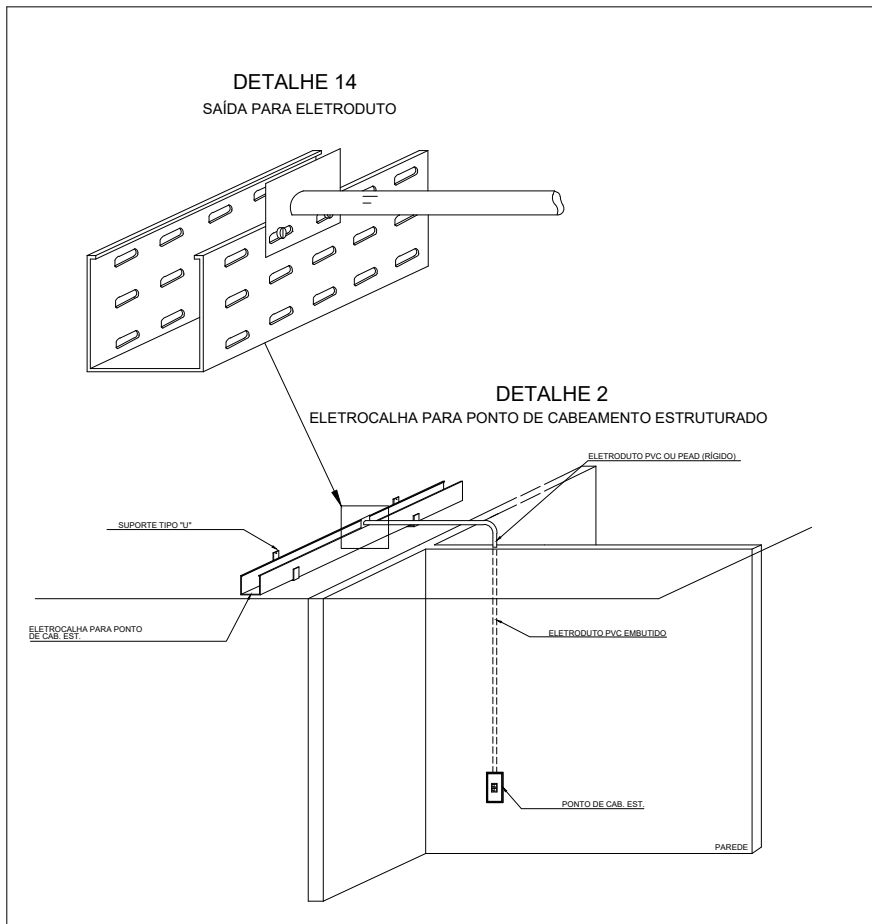

**Especificação dos Materiais**



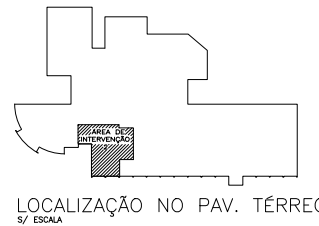

**LEGENDA**

PAREDES E DIVISÓRIAS	
---	PAREDE EXISTENTE A PERMANECER
---	PAREDE A DEMOLIR
---	PAREDE A CONSTRUIR
D1	DIVISÓRIA 1: PAINEL VIDRO ÚNICO TOTAL, ESPESSURA 77mm, MODULAÇÃO 900mm, PERFIS DE ALUMÍNIO ANODIZADO FOSCO.
D2	DIVISÓRIA 2: PAINEL VIDRO DUPLO TOTAL, ESPESSURA 77mm, MODULAÇÃO 900mm, PERFIS DE ALUMÍNIO ANODIZADO FOSCO, COM PERSIANA EMBUTIDA.
D3	DIVISÓRIA 3: PAINEL CEDO TOTAL, ESPESSURA 77mm, MODULAÇÃO 900mm, PERFIS DE ALUMÍNIO ANODIZADO, LAMINADO MELAMÍNICO PÁRDO MADERADO.
D4	DIVISÓRIA 4: DIVISÓRIA EM DRYWALL DE PLACAS DE GESSO ACABADO, PISO AO TETO - 2,45m DE ALTURA.
PA	PAINEL FIXO: LAMBRIL CEDO TOTAL, ESPESSURA 62mm, MODULAÇÃO 900mm, PERFIS DE ALUMÍNIO ANODIZADO FOSCO, LAMINADO MELAMÍNICO MADERADO.
ESQUADRIAS	
P1	PORTA COM REQUADRO EM ALUMÍNIO E VIDRO ÚNICO. DIMENSÕES: 0,90x2,45m (ALTURA).
P2	PORTA COM REQUADRO EM ALUMÍNIO E VIDRO ÚNICO E VIDRO DUPLO. DIMENSÕES: 0,90x2,45m (ALTURA).
J1	JANELA DE ALUMÍNIO ANODIZADO PRETO COM QUATRO ABERTURAS TIPO MAX-AR. DIMENSÕES: 1,20m x 1,90m.

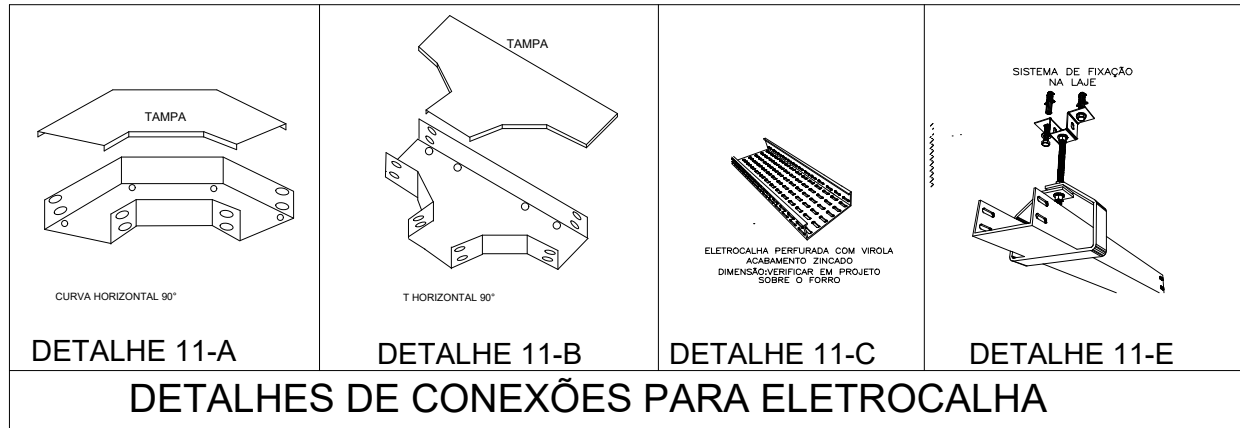

**PROPRIETÁRIO:**

**PROJETO:** RUBENS DE OLIVEIRA DUARTE  
ARQUITETO E URBANISTA - CAU A17118-2

**EXECUÇÃO:**

**FUNDEPES**  
FUNDAÇÃO UNIVERSITÁRIA DE DESENVOLVIMENTO, EXTENSÃO E PESQUISA

**CABEAMENTO ESTRUTURADO**

PROJETO REDE DE DADOS E VOZ REFORMA DE UMA EDIFICAÇÃO  
PROPRIETÁRIO: MINISTÉRIO DA JUSTIÇA E CIDADANIA  
SUPERINTENDÊNCIA REGIONAL DO DPF EM ALAGAS  
LOCAL: AV. WALTER ANANIAS, 705, JARAGUÁ, MACEIÓ, ALAGAS

PROJETO: WELLINSILVIO COSTA DOS SANTOS  
ENGENHEIRO ELETRICISTA - CREA180837125-5

PLANTA: BARRA A. INTERVENÇÃO 2  
PLANTA: BARRA A. INTERVENÇÃO 2  
LAYOUT

ESCALA: 1:50

ÁREA DA REFORMA: 674,18m²  
Á. INTERVENÇÃO 1: 283,41m²  
Á. INTERVENÇÃO 2: 957,65m²  
TOTAL: 1241,06m²

ARQUIVO: RF-OP2018.dwg

DATA: 01/08/2019