

[illegible][illegible]

VISTA
03
ESCALA 1:10

SEÇÃO DA REDE DE CABOS SUBTERRÂNEO 1-A



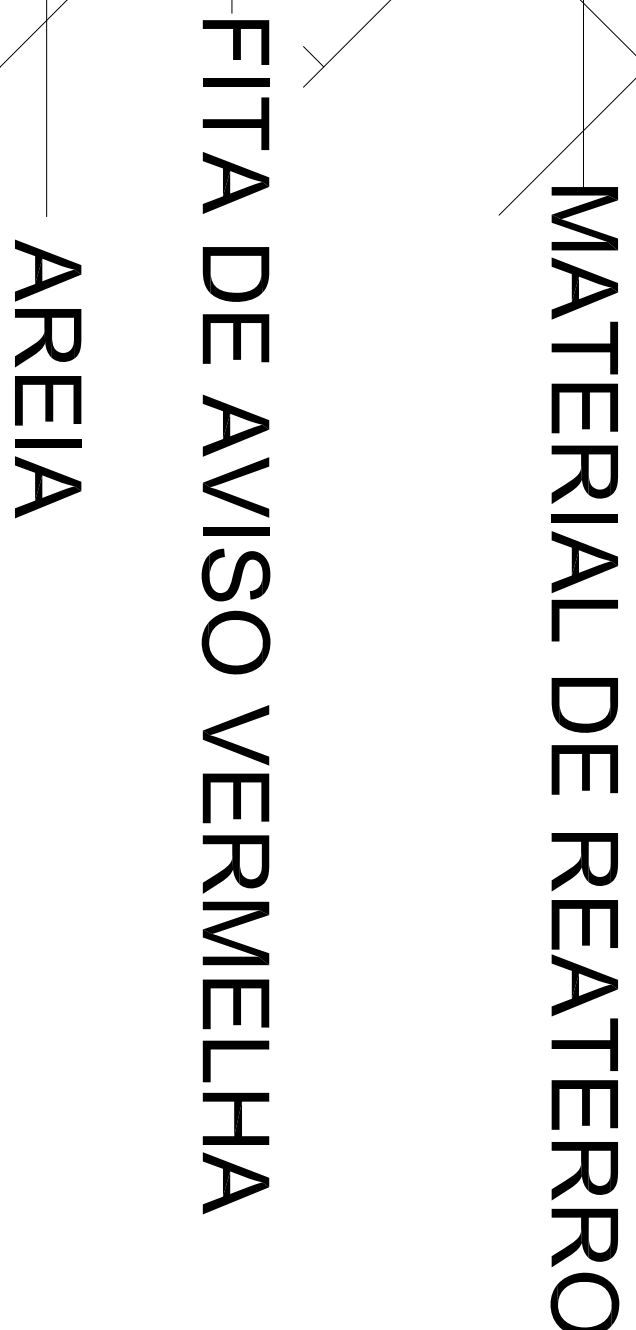




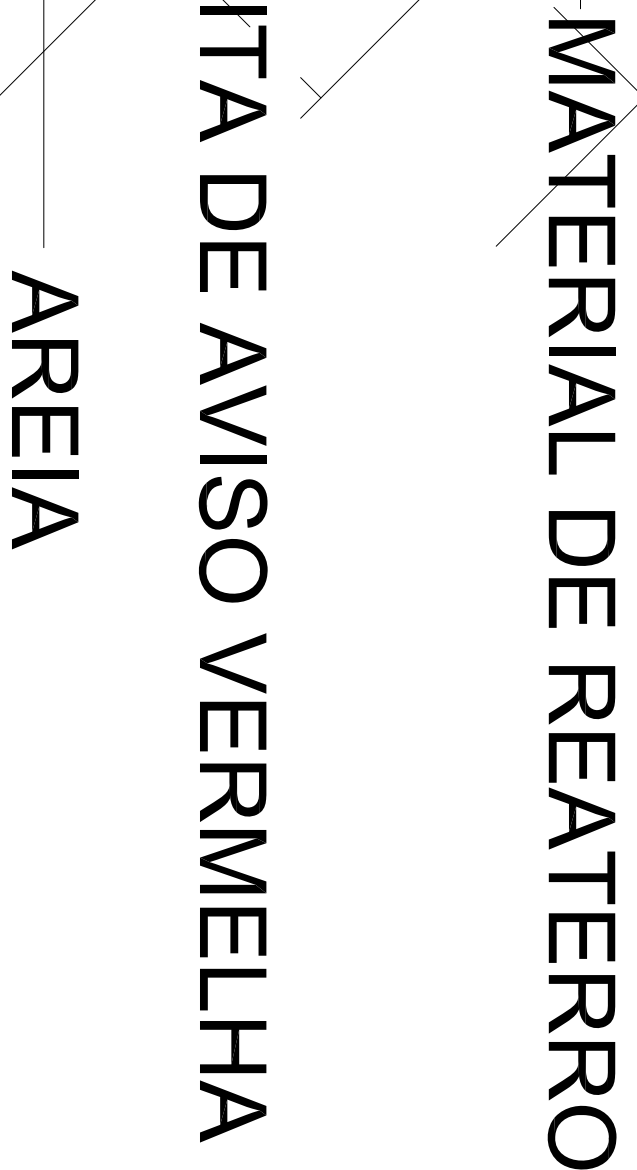

SEÇÃO DA REDE DE CABOS SUBTERRANEO 1-B

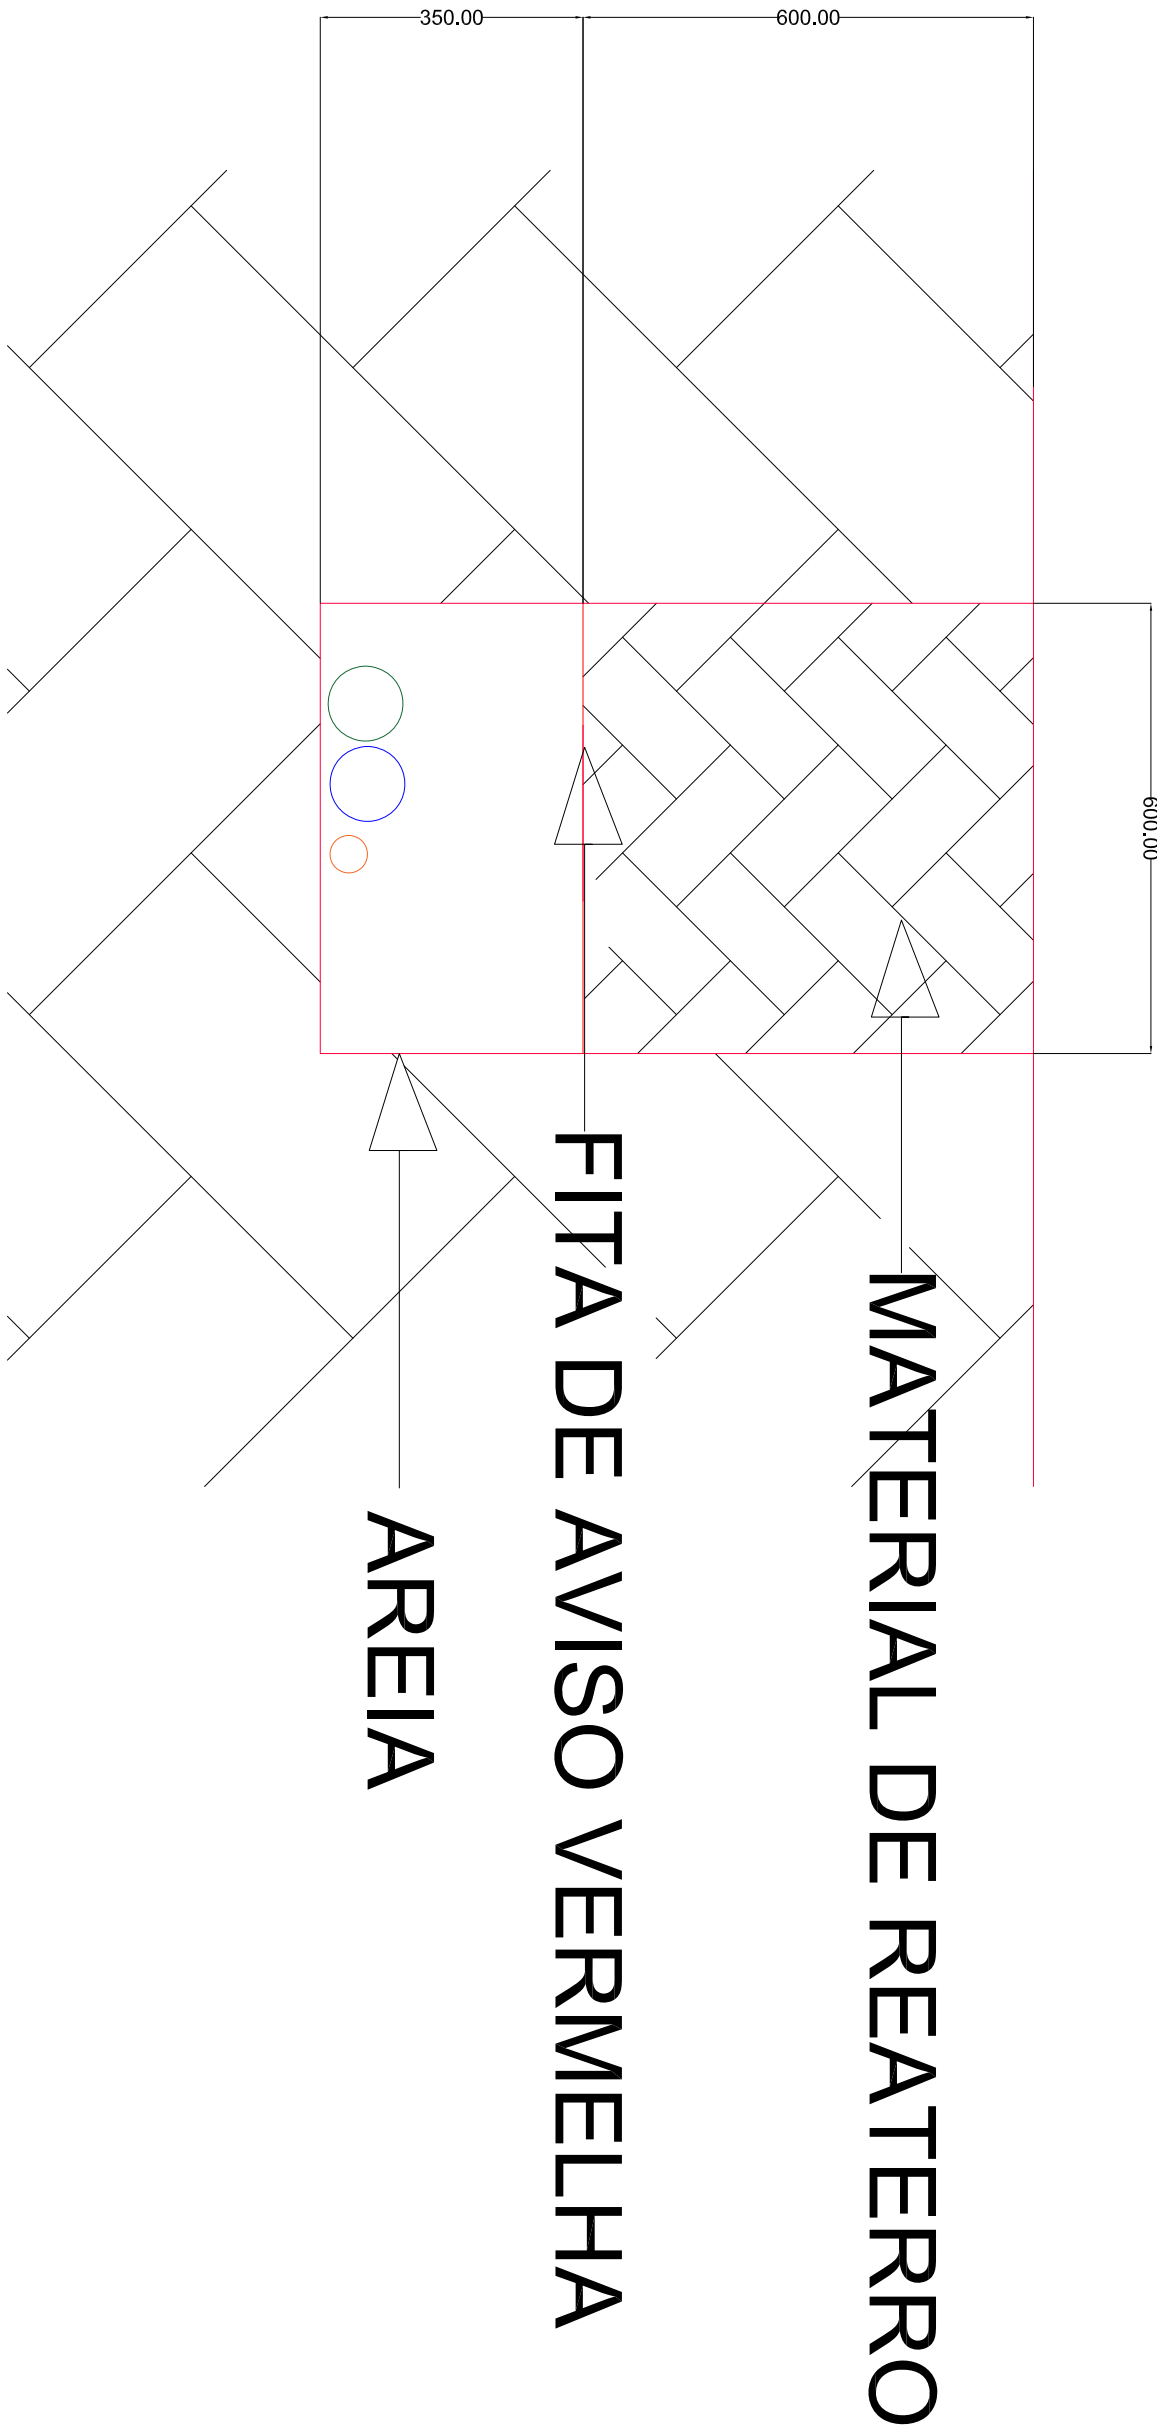

SEÇÃO DA REDE DE CABOS SUBTERRÂNEO 1-D

[illegible]