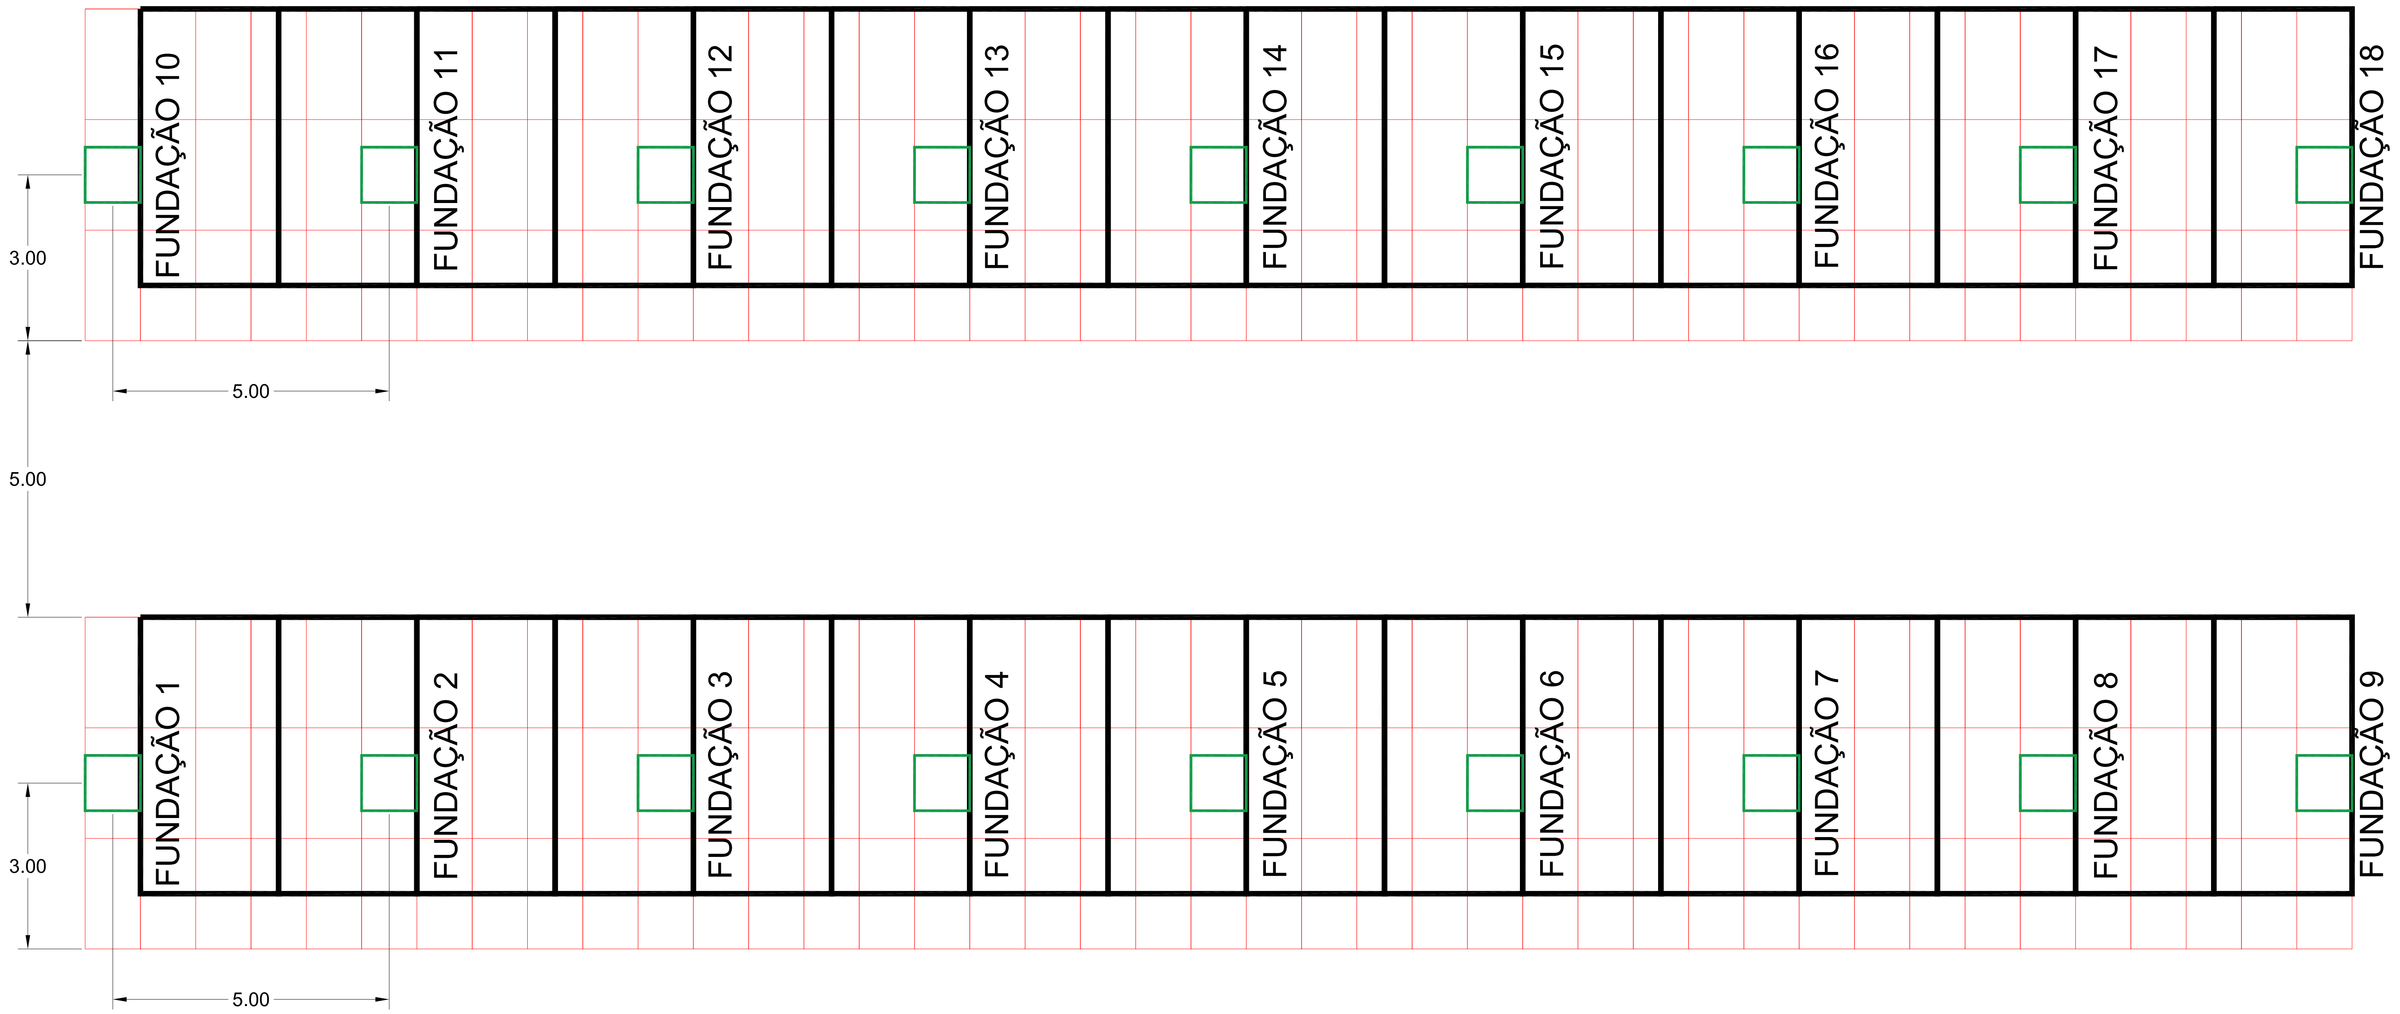

05 FUNDAÇÃO PARA FIXAÇÃO DOS CARPORTS - MICROGERAÇÃO
1/55

LEGENDA

	FUNDAÇÃO DE CONCRETO
	MÓDULO FOTOVOLTAICO
	VAGA

REV.	DESCRIÇÃO DE MODIFICAÇÕES	DATA	APROVAÇÃO
-	-	-	
-	-	-	
-	-	-	
-	-	-	
0	EMISSÃO INICIAL	12/04/2021	XXX

CLIENTE:
POLÍCIA FEDERAL
DELEGACIA DE POLÍCIA FEDERAL
FOZ DO IGUAÇU - PR

solius

QUADRO DE ÁREAS:

AUTOR / RT

CLIENTE

*Este documento é propriedade exclusiva do proprietário da obra, ficando proibida a submissão do mesmo a terceiros.
*Fica vetada sua reprodução ou alteração no todo ou em parte sem a prévia autorização do Autor do Projeto.
Conforme Lei nº 5.194 de 24 de Dezembro de 1966.

PROJETO: IMPLEMENTAÇÃO DE SISTEMA FOTOVOLTAICO EM ESTRUTURA DE CARPORT - MICROGERAÇÃO

ESP.: SFCR

DESCRIÇÃO: PROJETO EXECUTIVO SISTEMA FOTOVOLTAICO - FUNDAÇÃO CARPORTS - MICROGERAÇÃO

DATA: 12/04/2021

ESCALAS: INDICADAS

PROJETISTA: LUIZ HENRIQUE SILVESTRE

CAU: A108813-0

DESENHISTA: MMV

CÓDIGO DE ARQUIVO-N.º	CLIENTE	UNIDADE	FASE	ESPECIFICIDADE	FL.º	REV.º
	POLÍCIA FEDERAL	DPF/FIG/PR	PE	SFCR	05/09	0