
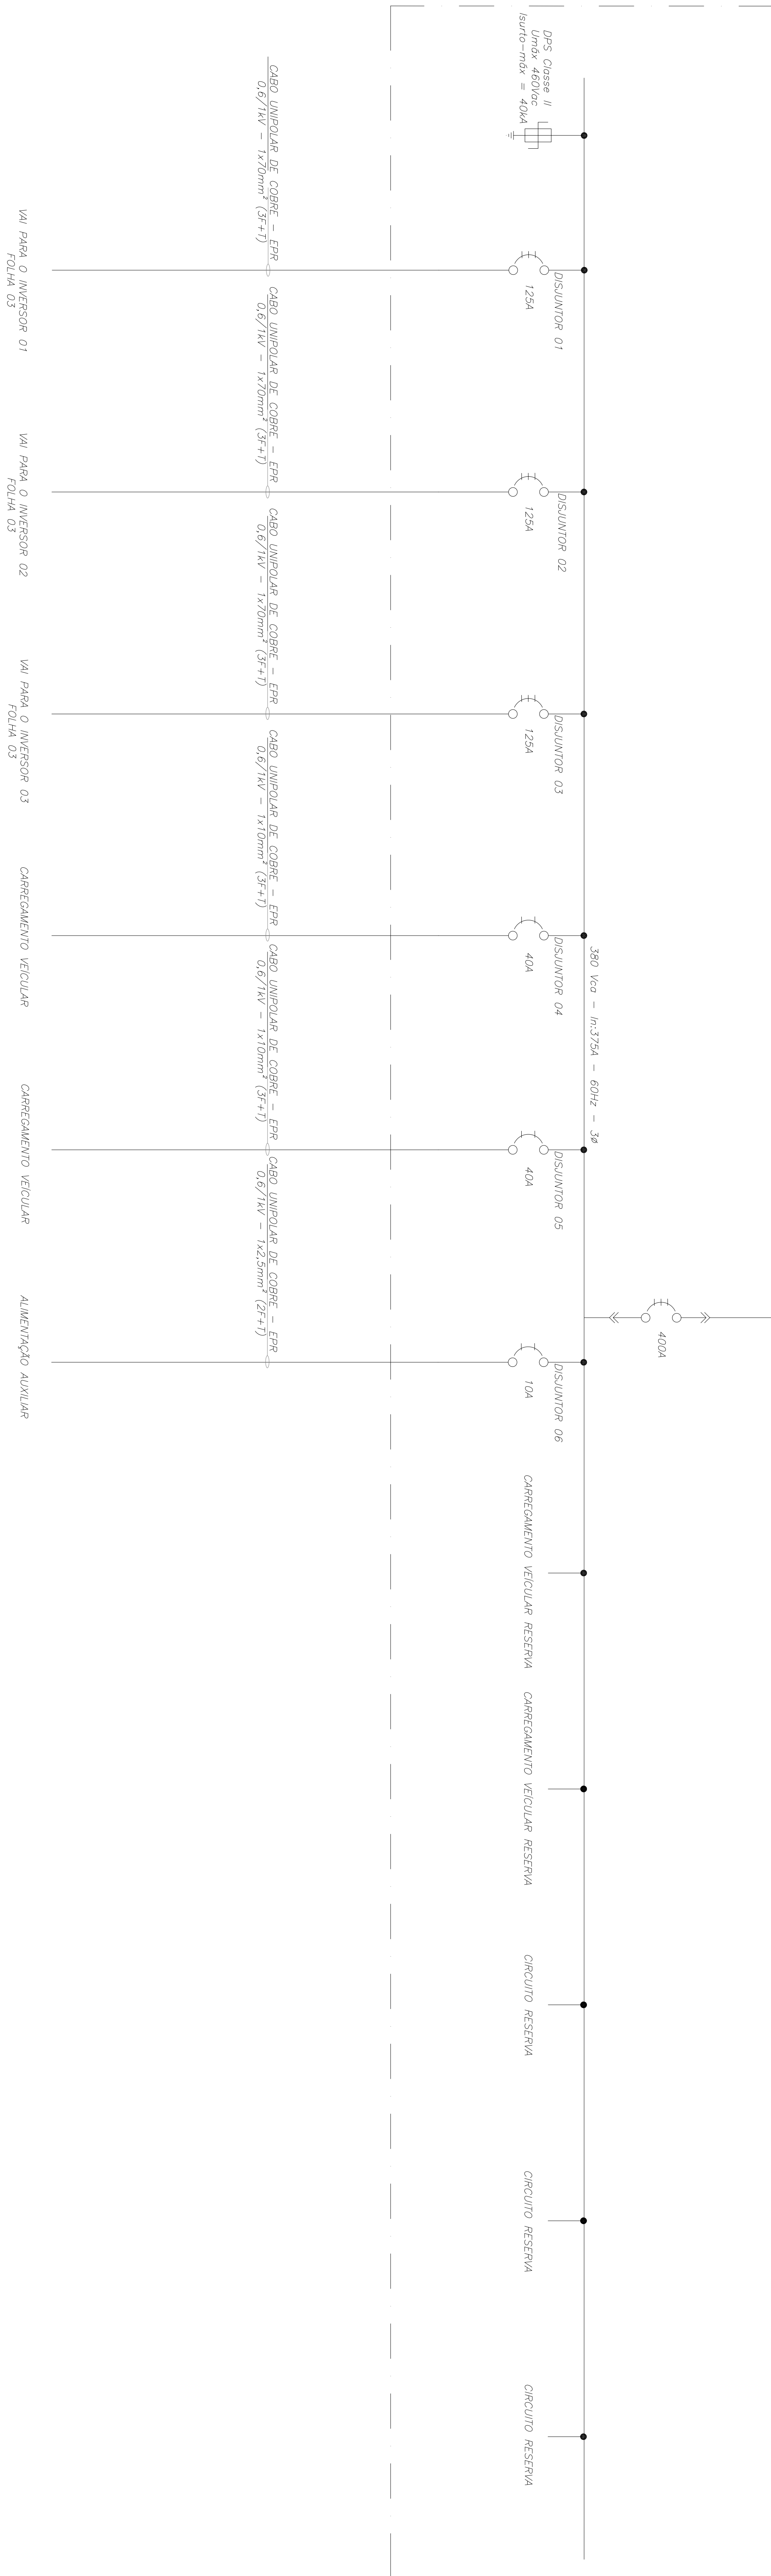


LEGENDA

	TRANSFORMADOR 13,8/0,38kV
ϵ	DISJUNTOR
	DISPOSITIVO DE PROTEÇÃO CONTRA SURTO

QUADRO GERAL DE DISTRIBUIÇÃO DE BAIXA TENSÃO



05 **DIAGRAMA UNIFILAR - MINIGERAÇÃO**

-	-	-	-
-	-	-	-
-	-	-	-
0	REY	ENFERMIA NOVA	12/04/2021
			XXX
		DATA	APPROVAÇÃO

AUTOMATING

CLIMATE

Este documento é propriedade exclusiva do proprietário da obra. Quando prestes a subtrairlo do meio, a biblioteca pública onde se encontra não poderá ser usada como a única justificativa do Ato de Furtividade.

CARPORT - MINIGERAÇÃO

DIEGO ALEXANDRE LORENZATO
CREA | PR: 949

CONCLUSION