
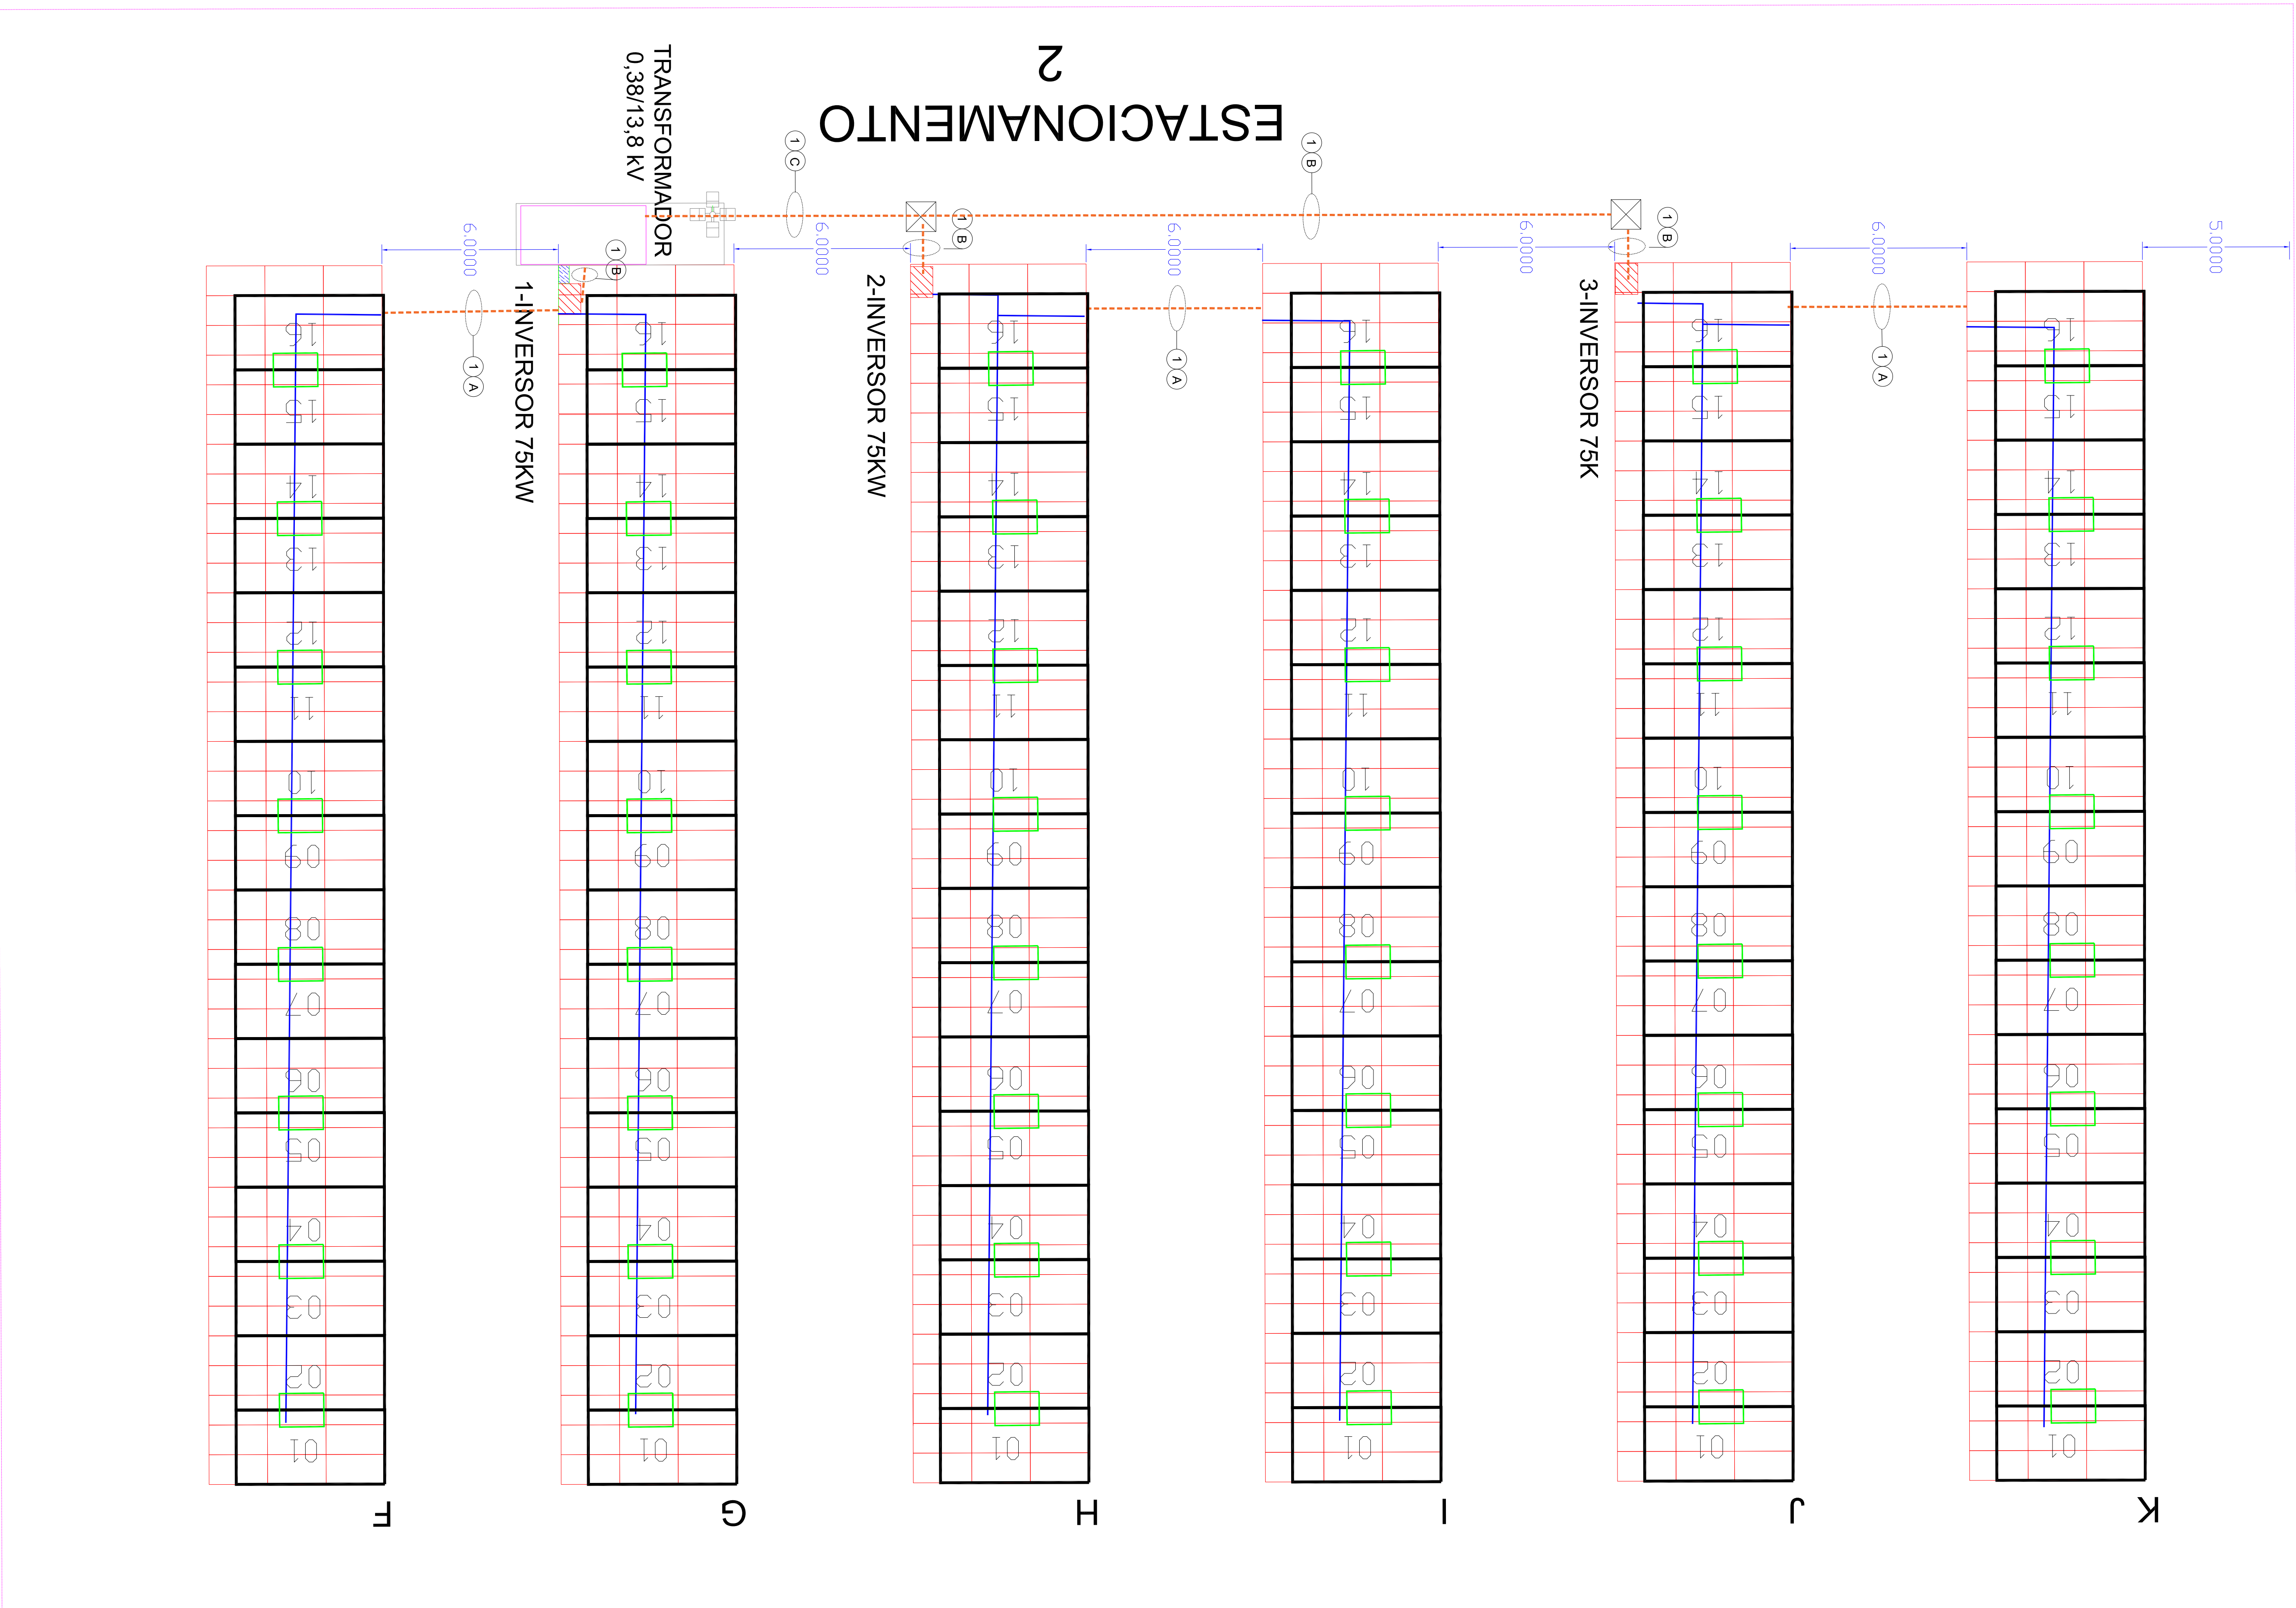


LUMINÁRIA DO TIPO TARTARUGA - 15

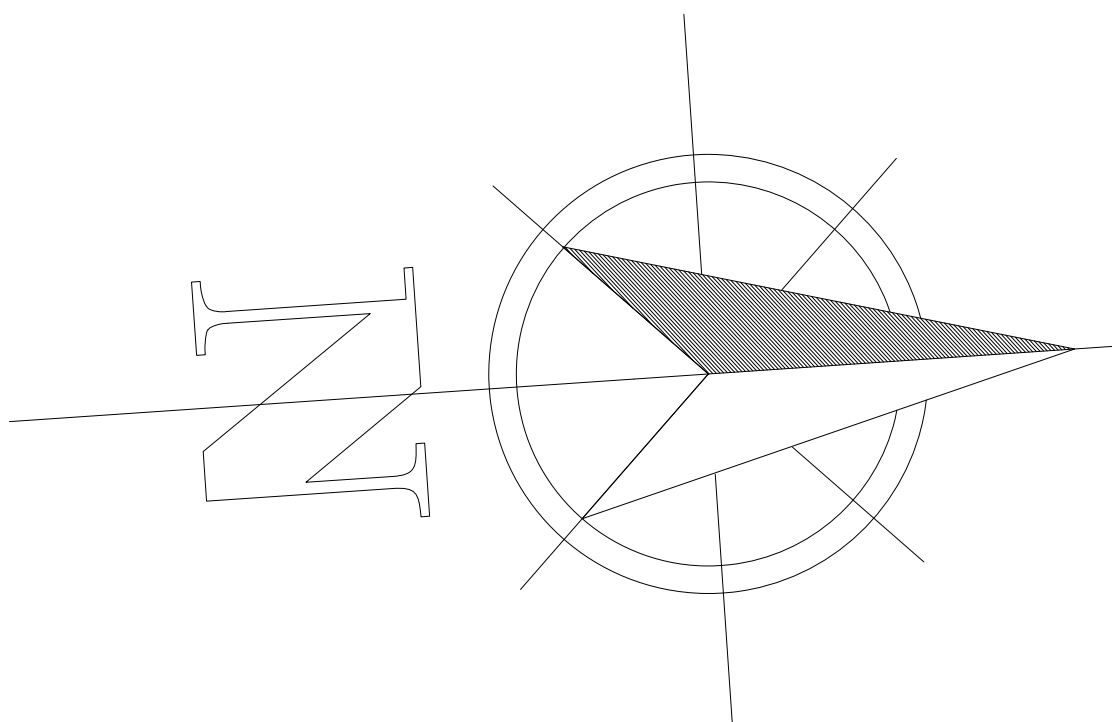

  
POLÍCIA FEDERAL  
DELEGACIA DE POLÍCIA FEDERAL  
FOZ DO IGUAÇU - PR

CCE-60798-W00000001-NC OL-RH/FIC UNB-DALIC

POLICIA FEDERAL DPF/F