


CORTE A,A
ESC. 1/25

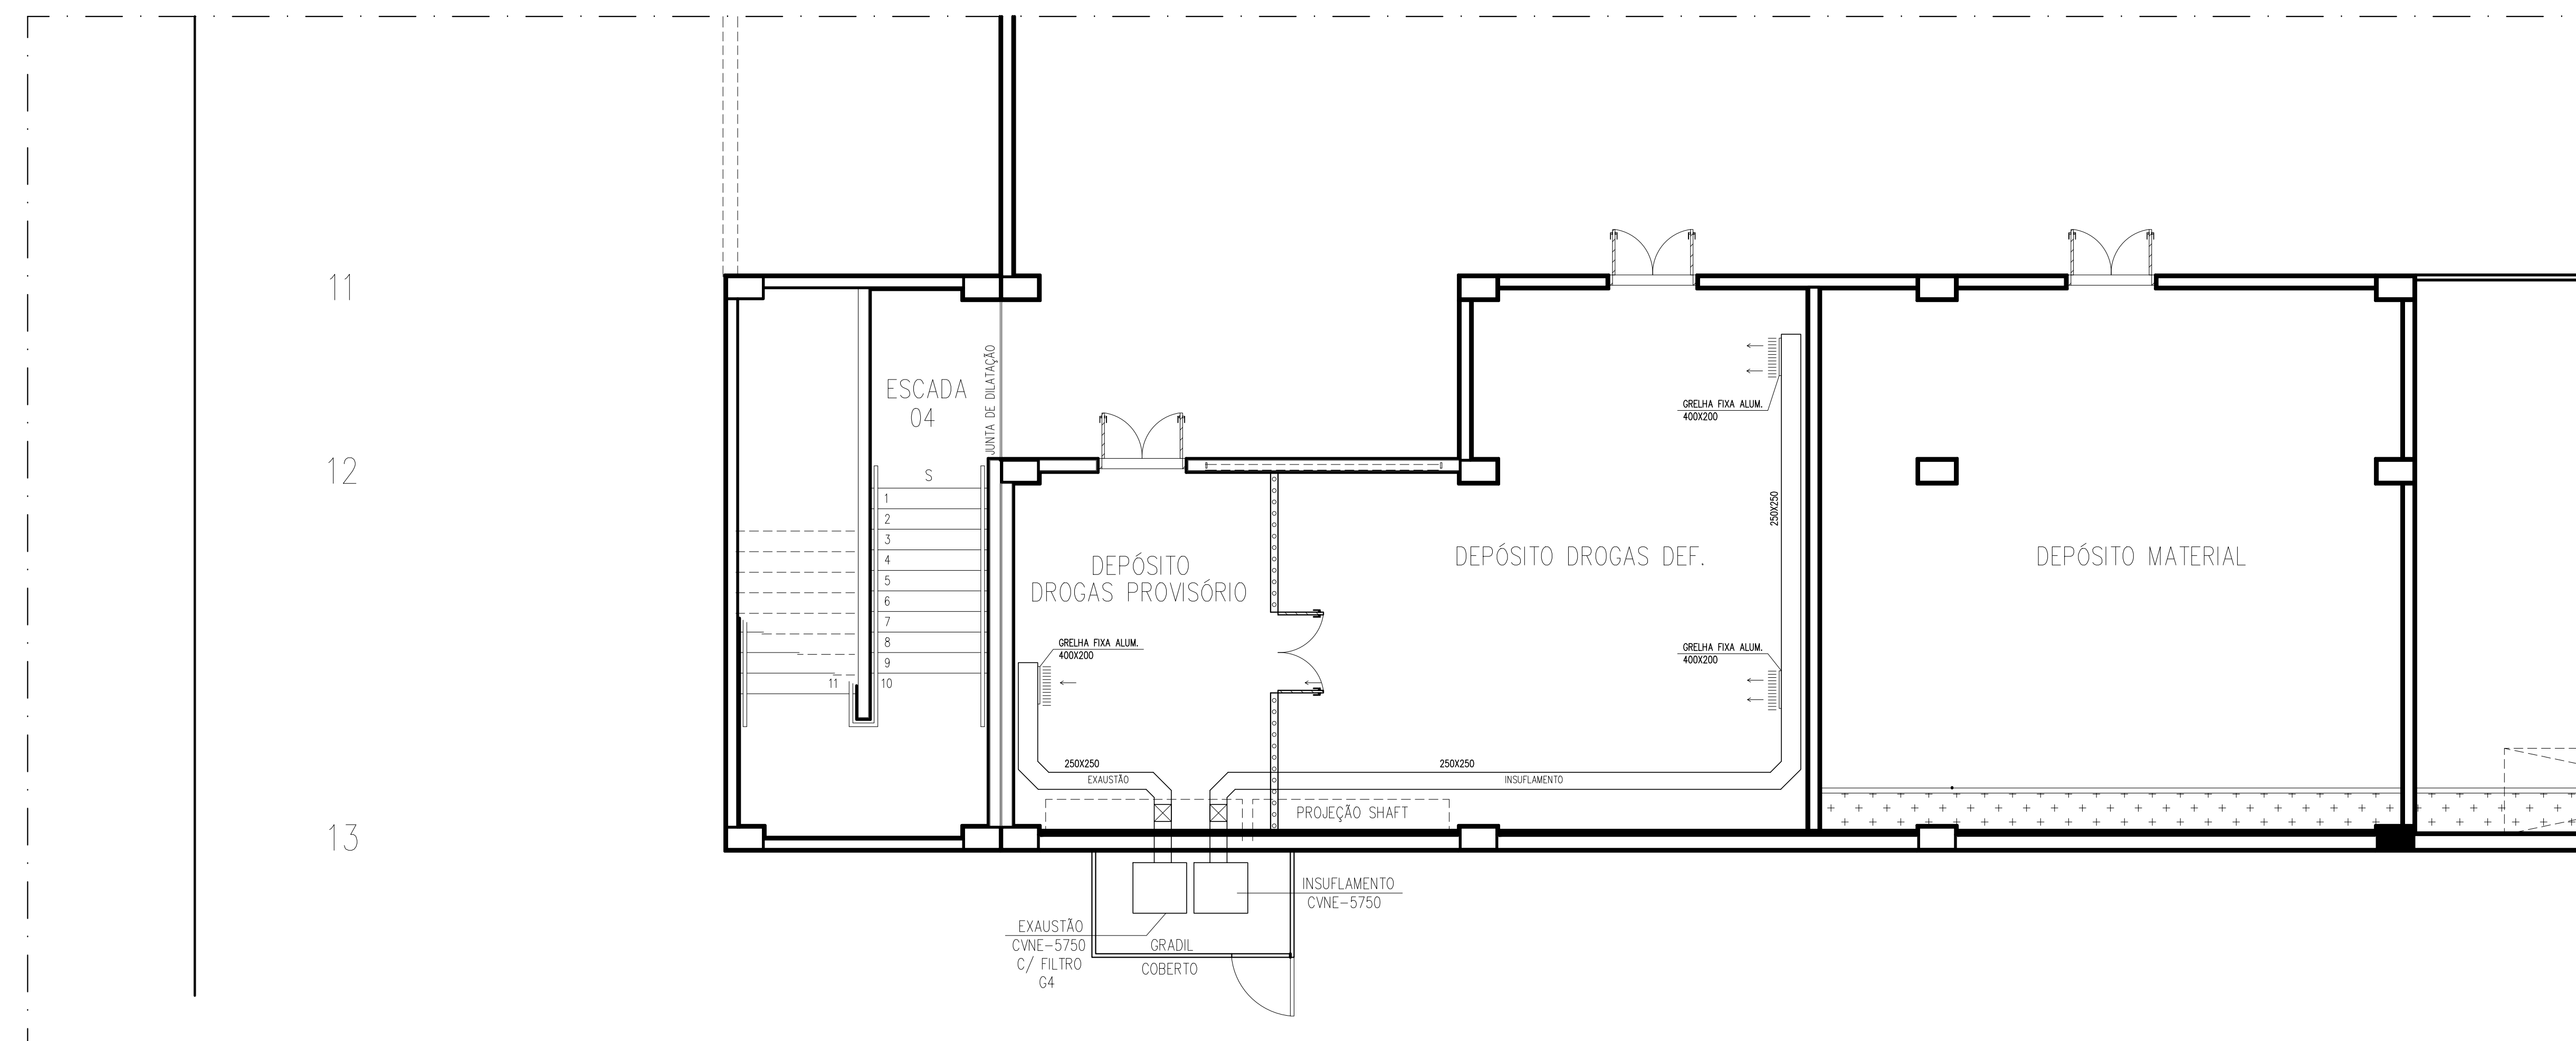

PLANTA BAIXA - EXAUSTÃO

MATERIALS

DUTO DE AR 250X250 -20,50 METROS
GRELHA DE AR 400X200 -3 UNIDADES
CAIXA DE VENTILAÇÃO CVNE-5750 - 2 UNIDADES
FILTRO EXAUSTÃO G4

REV.	DATA	DESCRIÇÃO	RESP.

