




















LEGENDA			
PVC Esgoto			
	- Caixa Sifonada Quadrada c/ Greiha100x100x50mm (Superior)		
	- Joelho 45° (Superior/Inferior/Lateral)		
	- Joelho 90° (Superior/Inferior/Lateral)		
	- Junção Simples (Superior/Inferior/Lateral)		
	- Luva Simples (Superior/Lateral)		
	- Saída pl Vaso Sanitário 100mm (Superior/Lateral)		
PVC Águas Pluviais			
	- Joelho 45° (Superior/Inferior/Lateral)		
	- Joelho 90° (Superior/Inferior/Lateral)		
	- Junção Simples (Superior/Inferior/Lateral)		
	- Junção Dupla (Superior/Inferior/Lateral)		
	- Luva Simples (Superior/Inferior/Lateral)		
SIMBOLOGIA			
	Tubo de Ventilação		Águas Pluviais
TUBULAÇÃO			
	- Tubulação de Esgoto - PVC Série Normal		
	- Tubulação de Ventilação - PVC Série Normal		
	- Tubulação Pluvial - PVC Série R		


ESGOTO E PLUVIAL: PLANTA DO PAVIMENTO TÉRREO
ESC. 1:75



DET. TÍPICO TUBULAÇÃO ESGOTO LAVATÓRIOS
ESC. 1:25

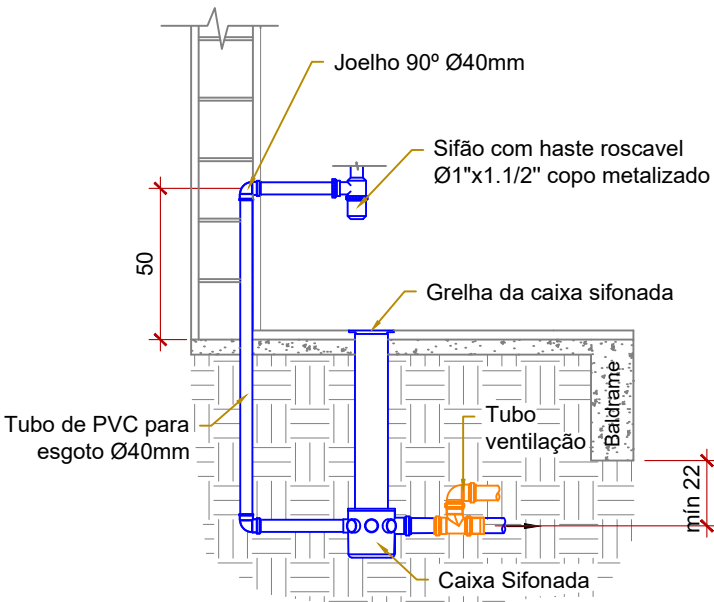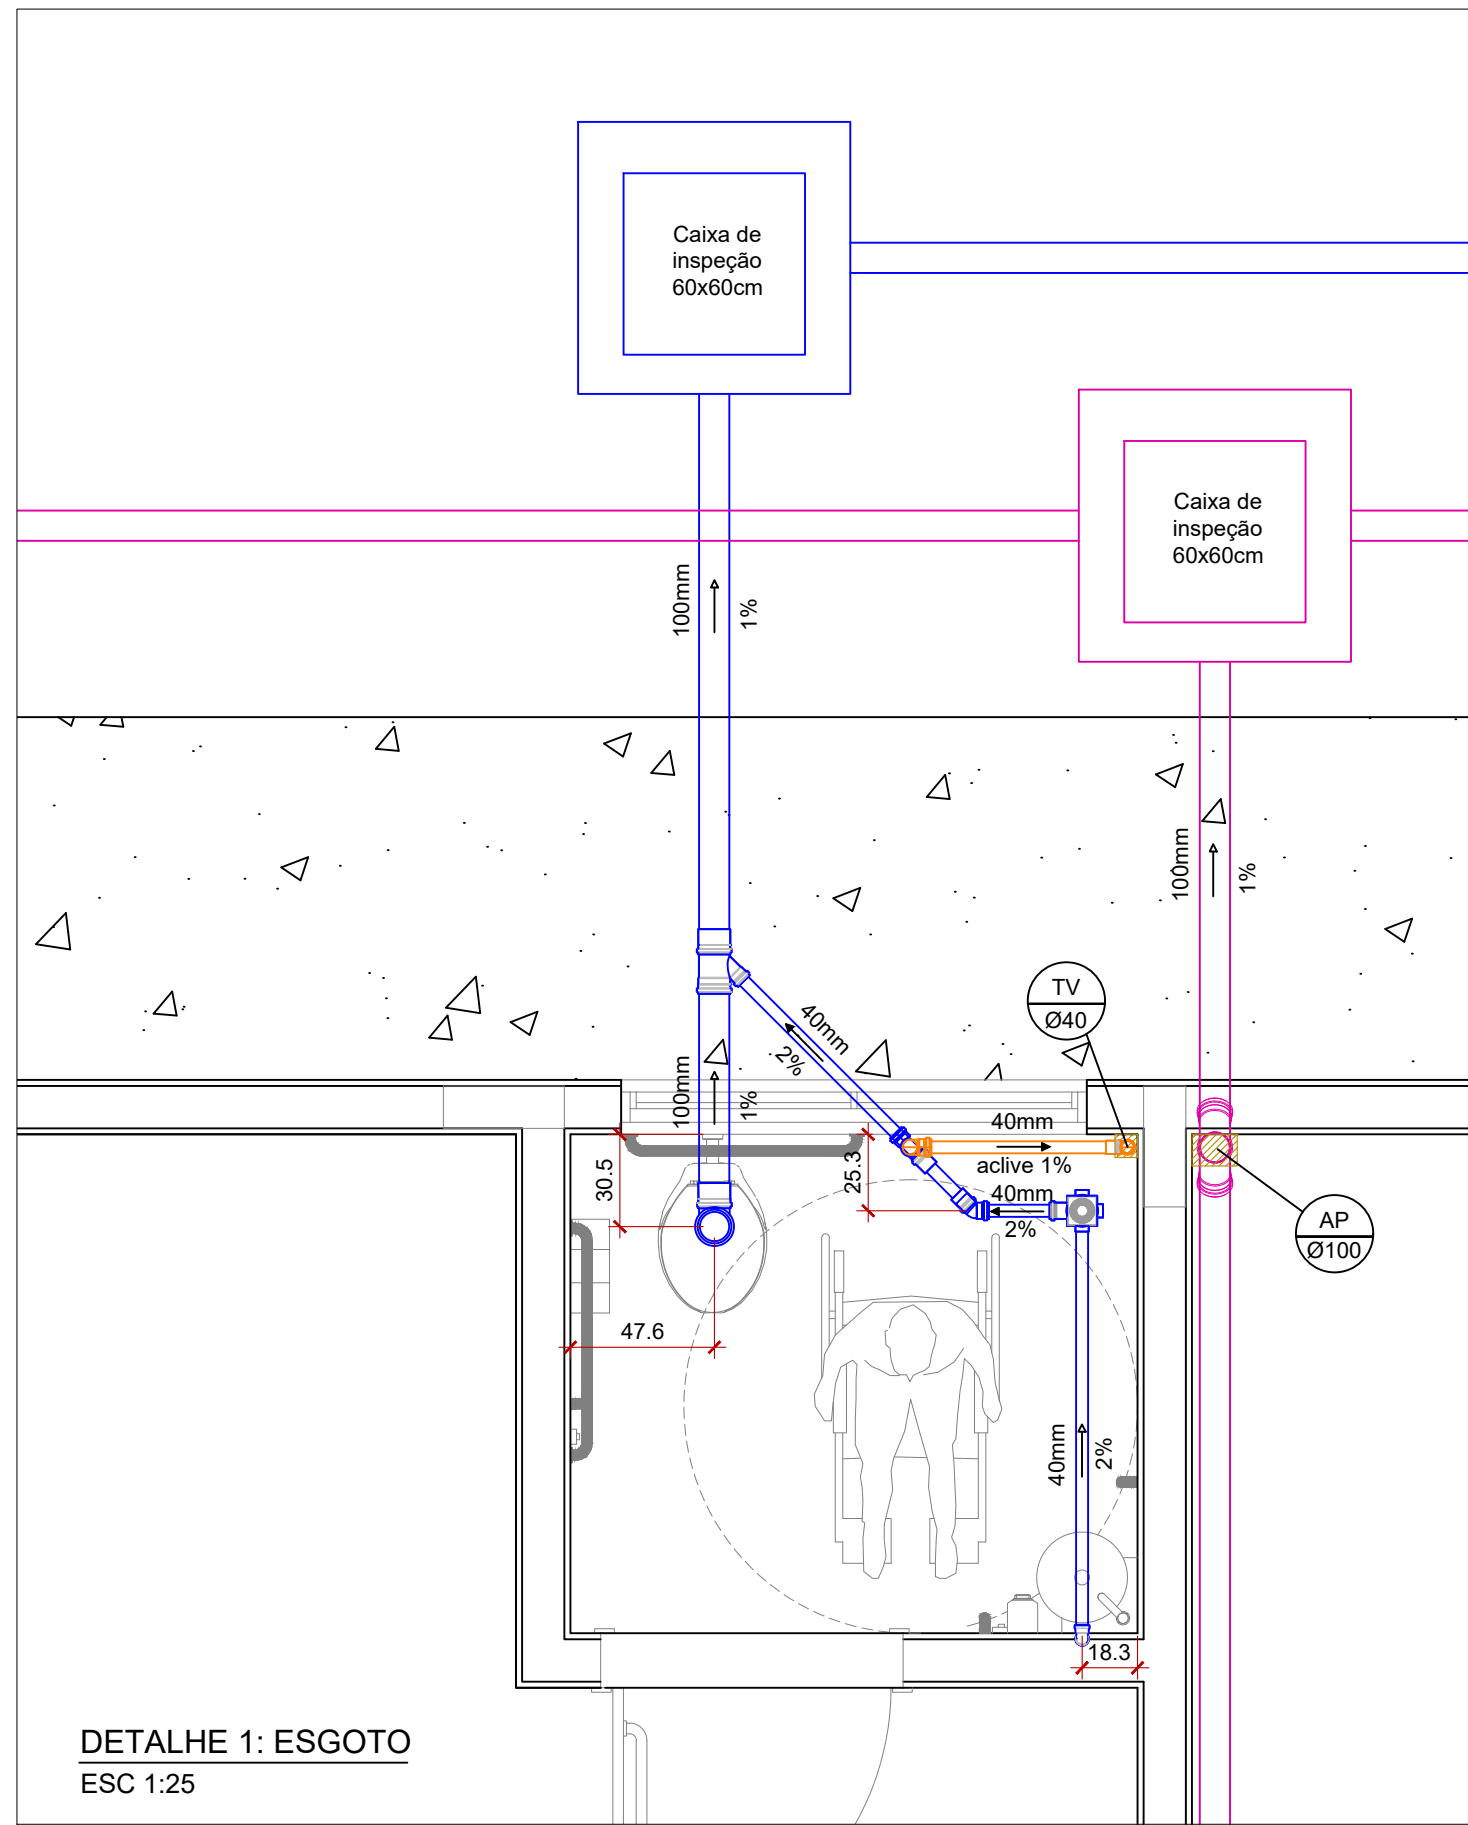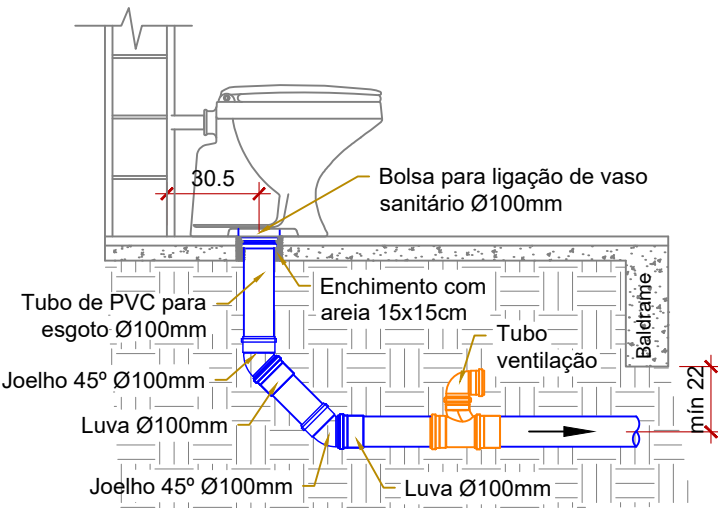

DET. TÍPICO TUBULAÇÃO ESGOTO VASOS SANITÁRIOS
ESC. 1:25

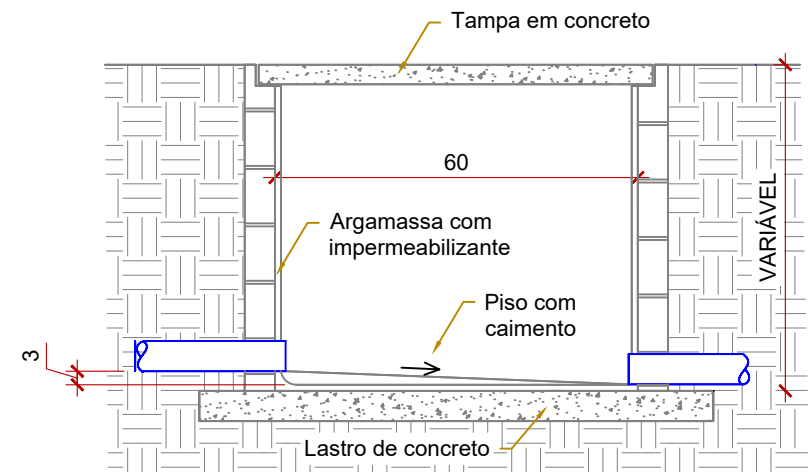

DET. TÍPICO CAIXAS DE INSPEÇÃO
ESC. 1:25

OBRA: Salas comerciais - projeto padrão ART nº1720214645146
CLIENTE: FURQUIM & JENSEN ADVOGADOS ASSOCIADOS

TÍTULO:
Esgoto e Pluvial: Planta do pavimento térreo & detalhes

DISCIPLINA:
HIDROSANITÁRIO


FOLHA:
01/03

AUTOR DO PROJETO:
Daniel Dóris
CREA PR-187019/D

Daniel Dóris

ESCALA:
INDICADA

DATA:
16/09/2021

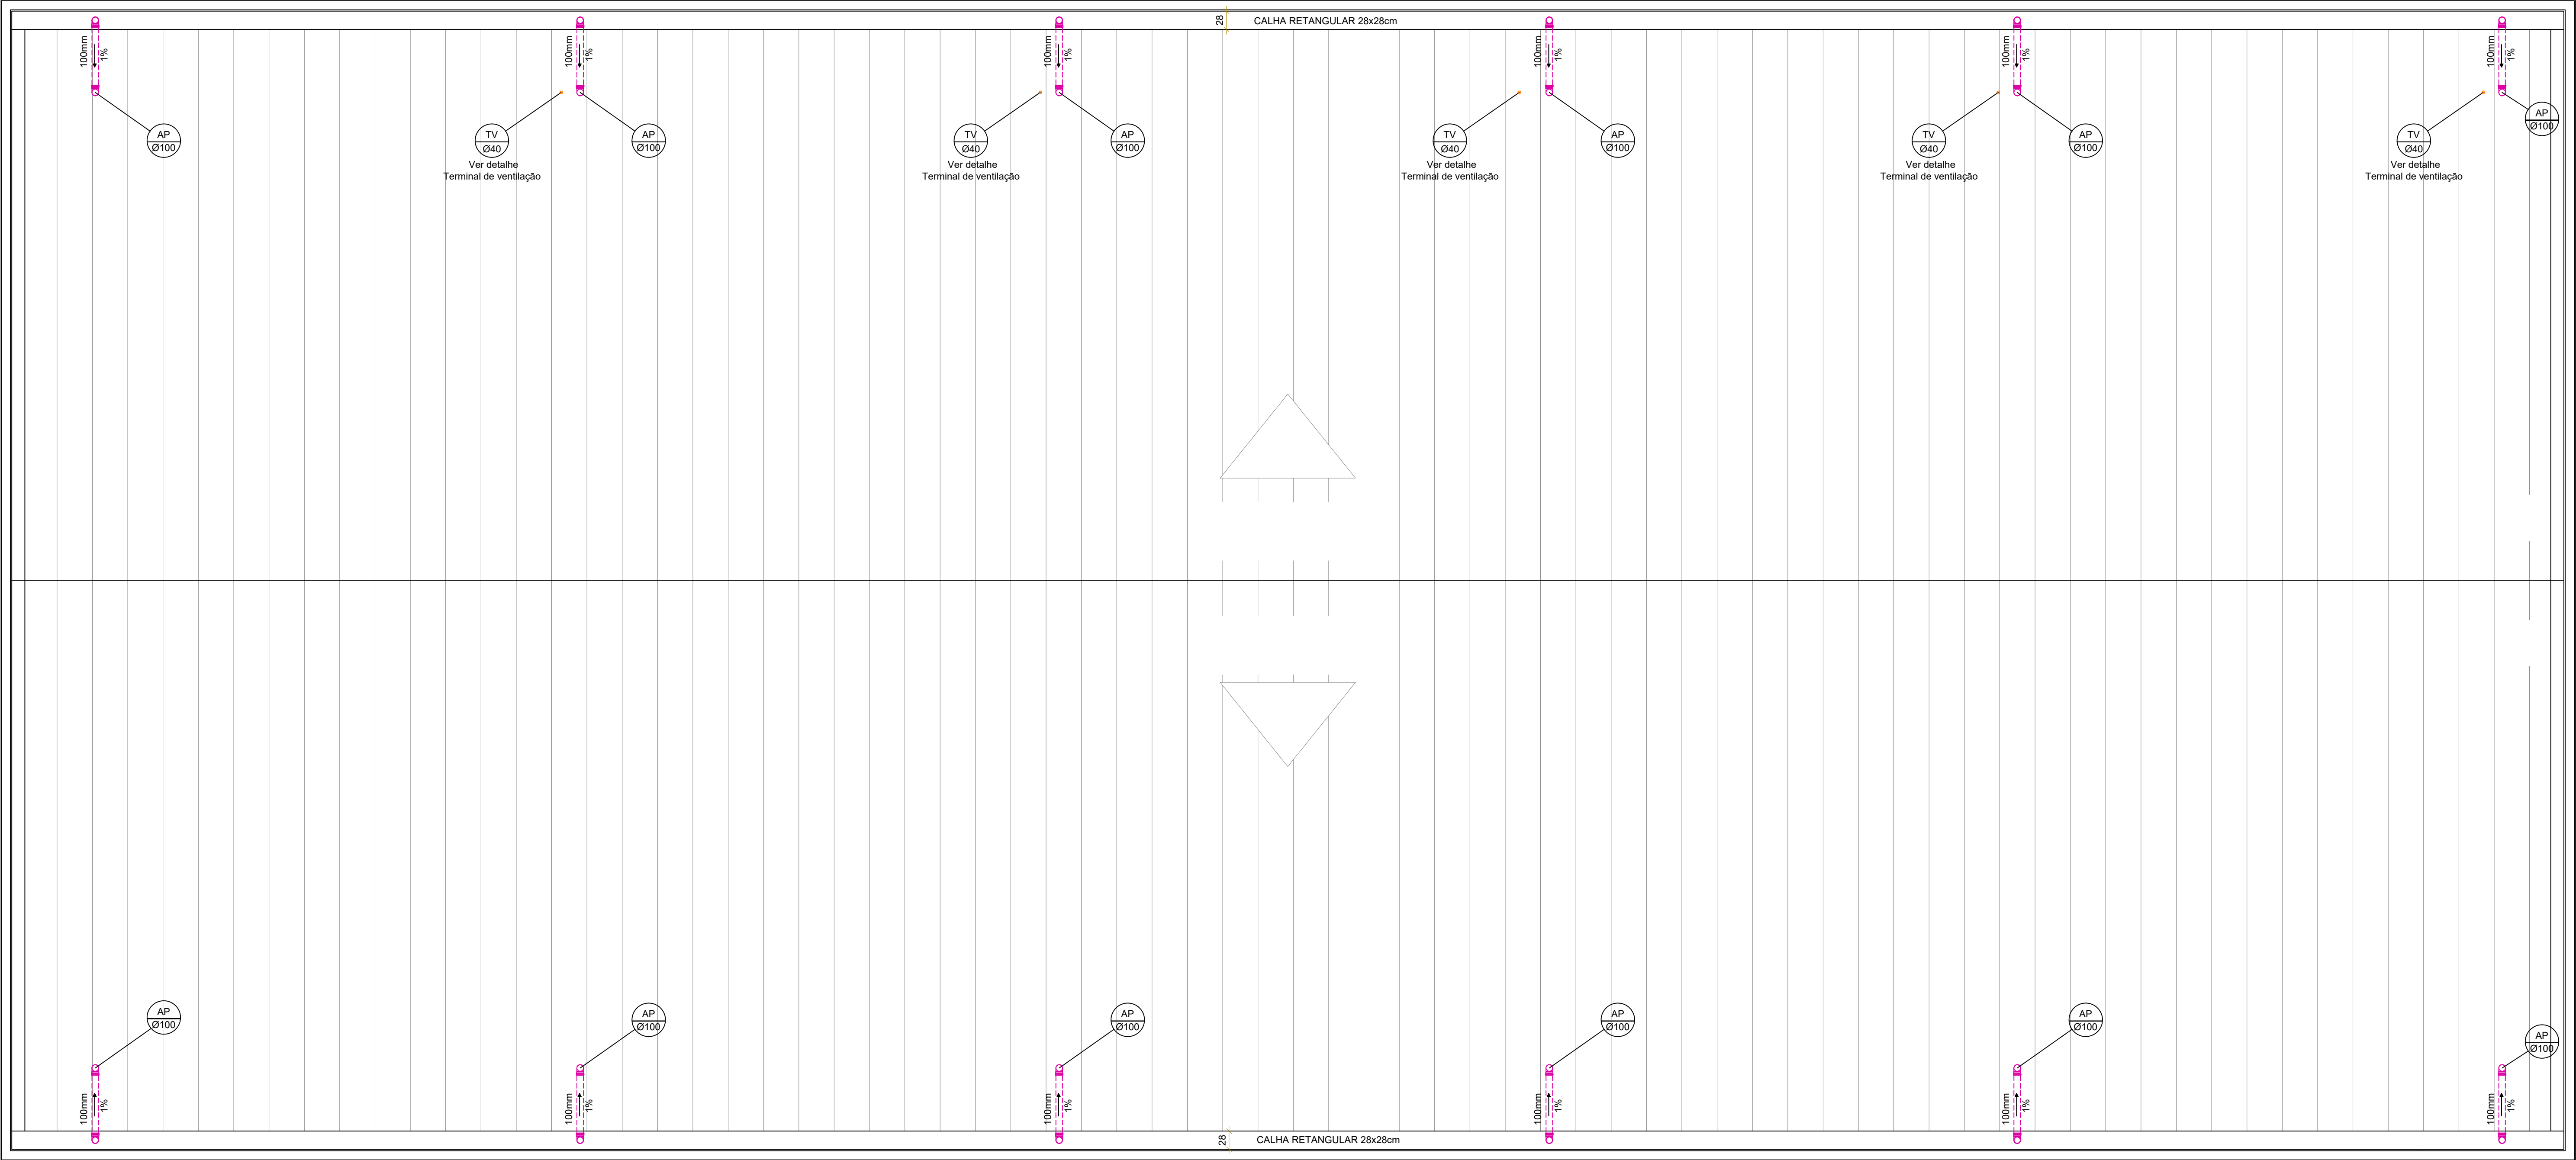

ESGOTO E PLUVIAL: PLANTA DO PAVIMENTO COBERTURA
ESC. 1:50

LEGENDA

PVC Esgoto

- Caixa Sifonada Quadrada c/ Grelha 100x100x50mm (Superior)

- Joelho 45° (Superior/Inferior/Lateral)

- Joelho 90° (Superior/Inferior/Lateral)

- Junção Simples (Superior/Inferior/Lateral)

- Luva Simples (Superior/Lateral)

- Saída pl Vaso Sanitário 100mm (Superior/Lateral)

PVC Águas Pluviais

- Joelho 45° (Superior/Inferior/Lateral)

- Joelho 90° (Superior/Inferior/Lateral)

- Junção Simples (Superior/Inferior/Lateral)

- Junção Dupla (Superior/Inferior/Lateral)

- Luva Simples (Superior/Inferior/Lateral)

SIMBOLOGIA

Tubo de Ventilação


Águas Pluviais

TUBULAÇÃO

- Tubulação de Esgoto - PVC Série Normal

- Tubulação de Ventilação - PVC Série Normal

- Tubulação Pluvial - PVC Série R

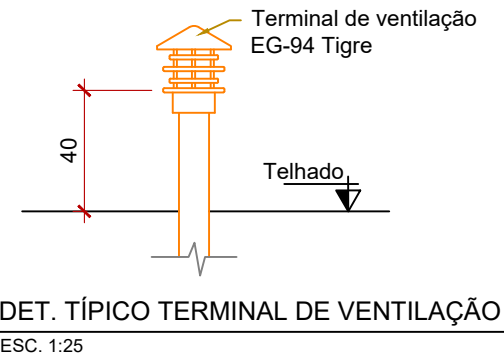

OBRA: Salas comerciais - projeto padrão ART nº1720214645146

CLIENTE: FURQUIM & JENSEN ADVOGADOS ASSOCIADOS

TÍTULO:
Esgoto e Pluvial: Planta do pavimento
Cobertura & detalhes


DISCIPLINA:
HIDROSANITÁRIO

FOLHA:
02/03


AUTOR DO PROJETO:
Daniel Dóris
CREA PR-187019/D

ESCALA:
INDICADA

DATA:
16/09/2021

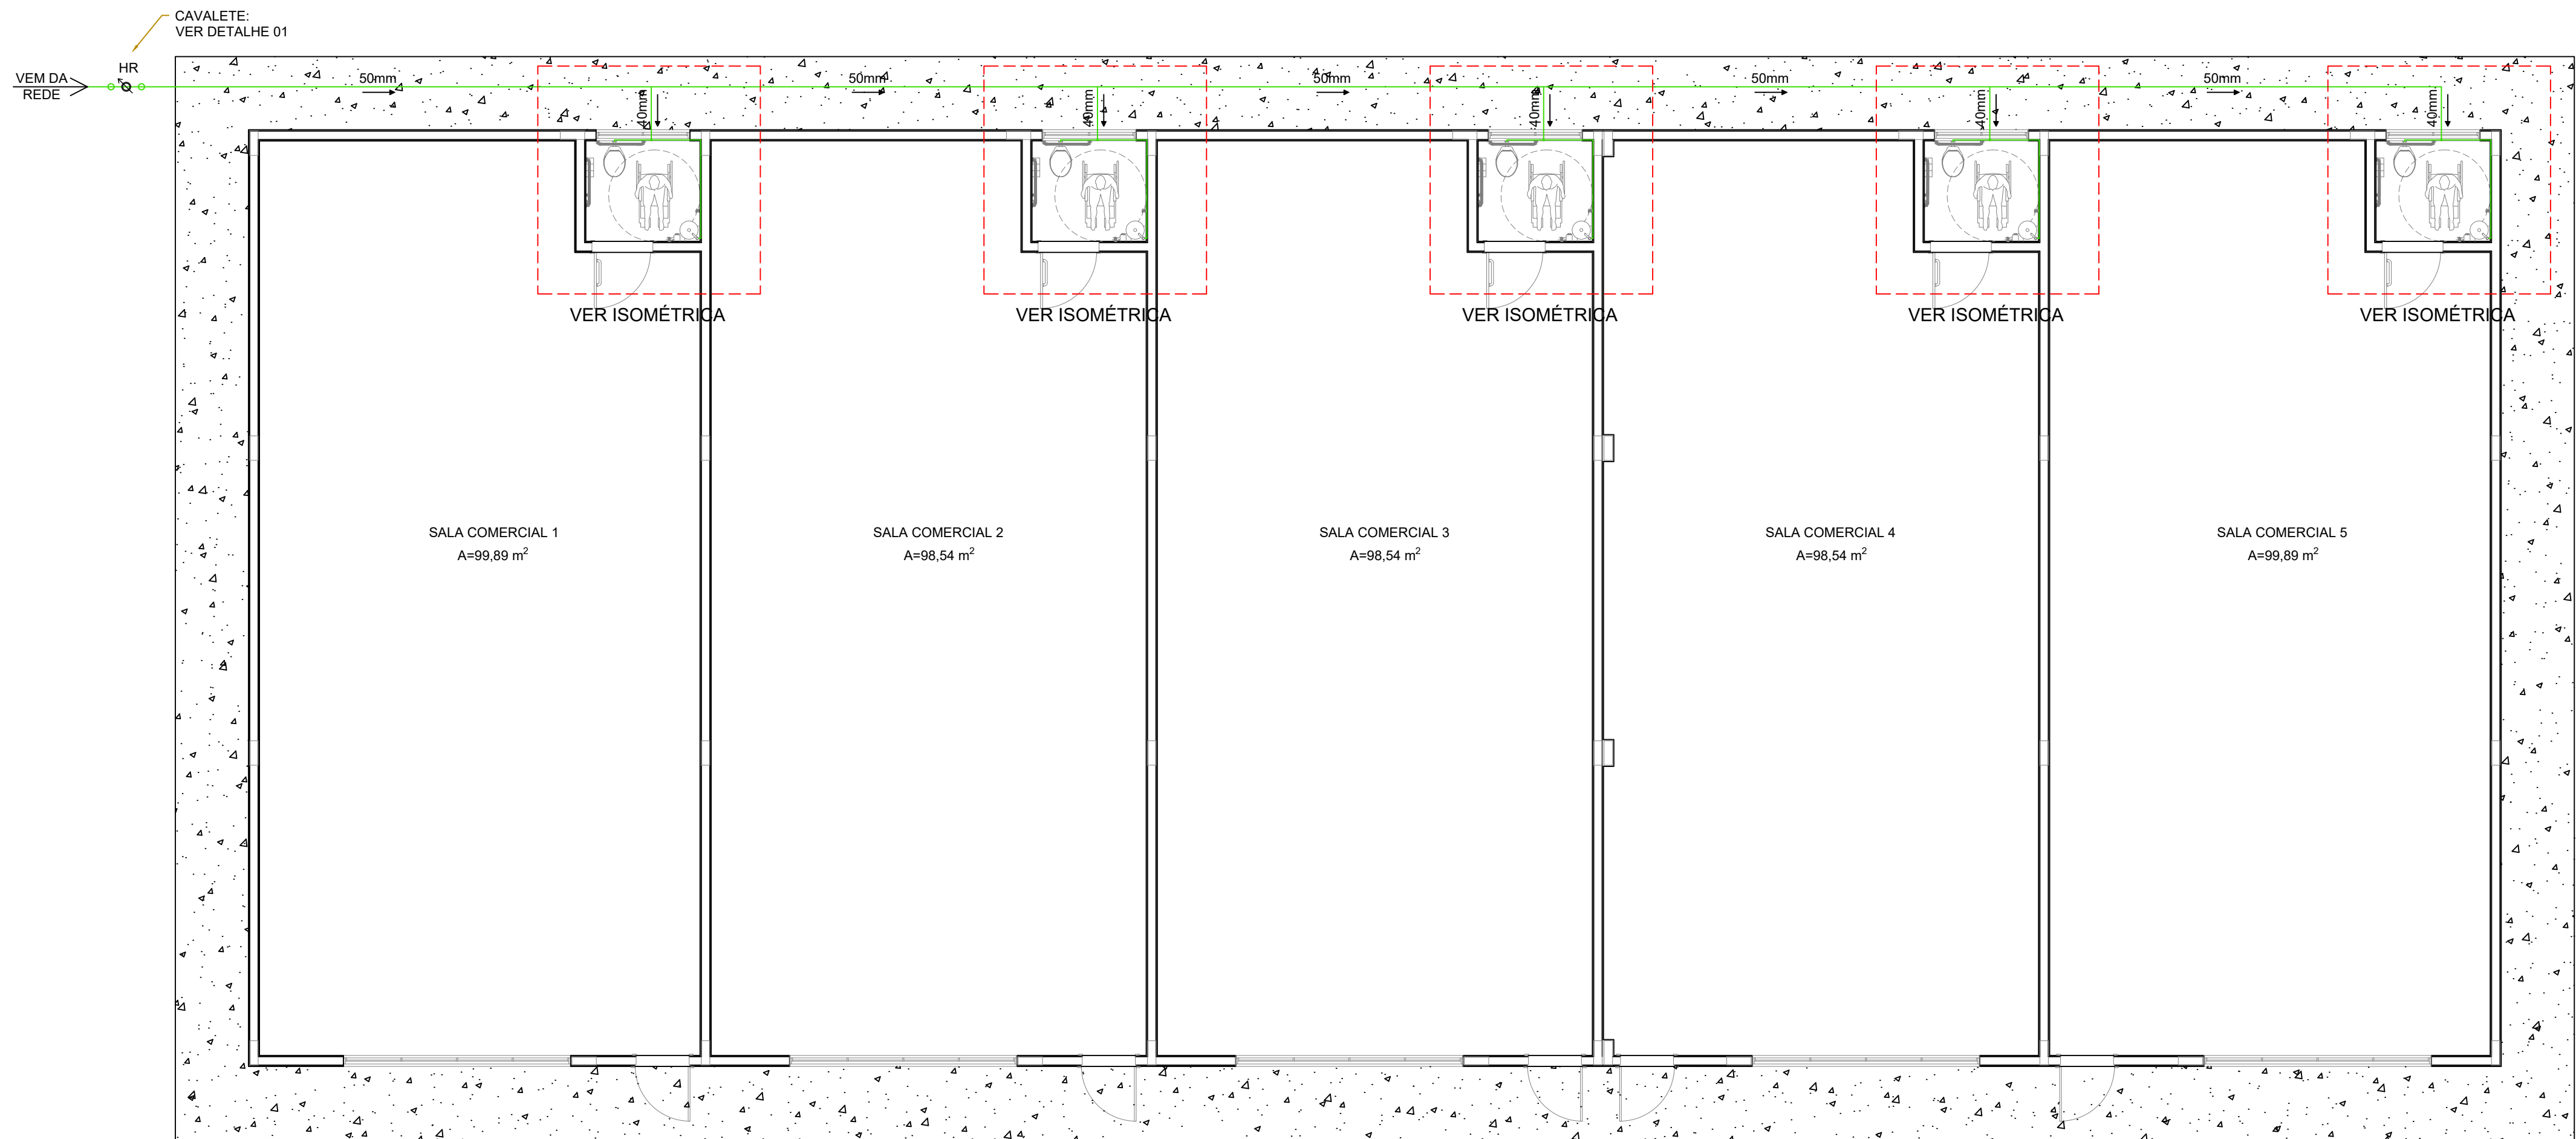


ÁGUA FRIA: PLANTA DO PAVIMENTO TÉRREO (alimentação direta)
ESC. 1:75

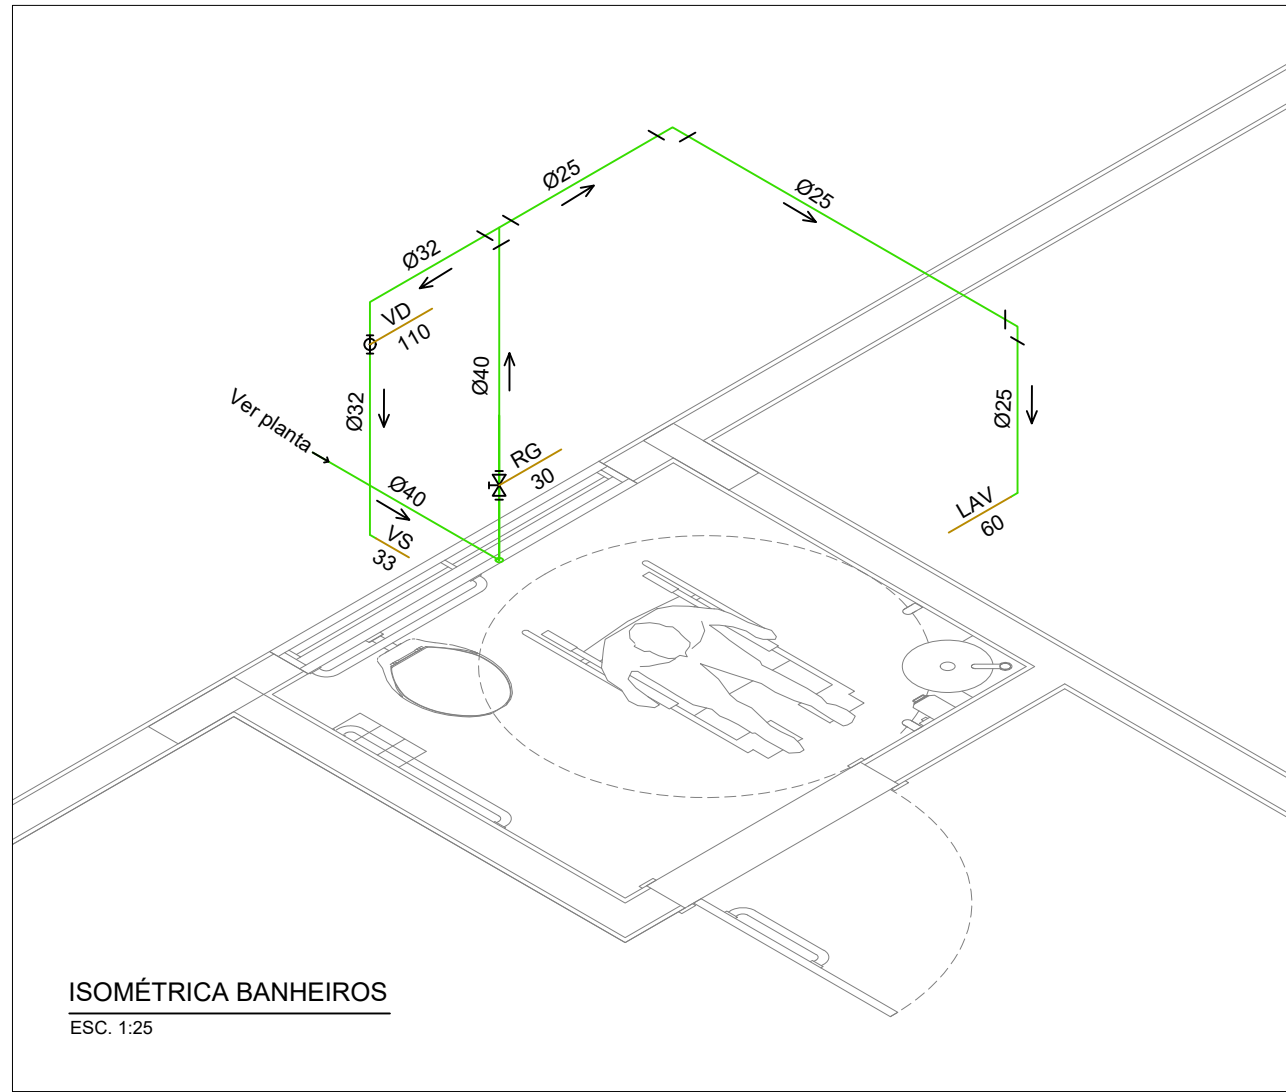

ISOMÉTRICA BANHEIROS
ESC. 1:25

LEGENDA	
	- Válvula de descarga (Unifilar(em) Planta)
	- Registro de Gaveta (Unifilar(em) Planta)
TUBULAÇÃO	
	- Tubo PVC Soldável marrom - Água Fria (NBR 5648/pe CP19)

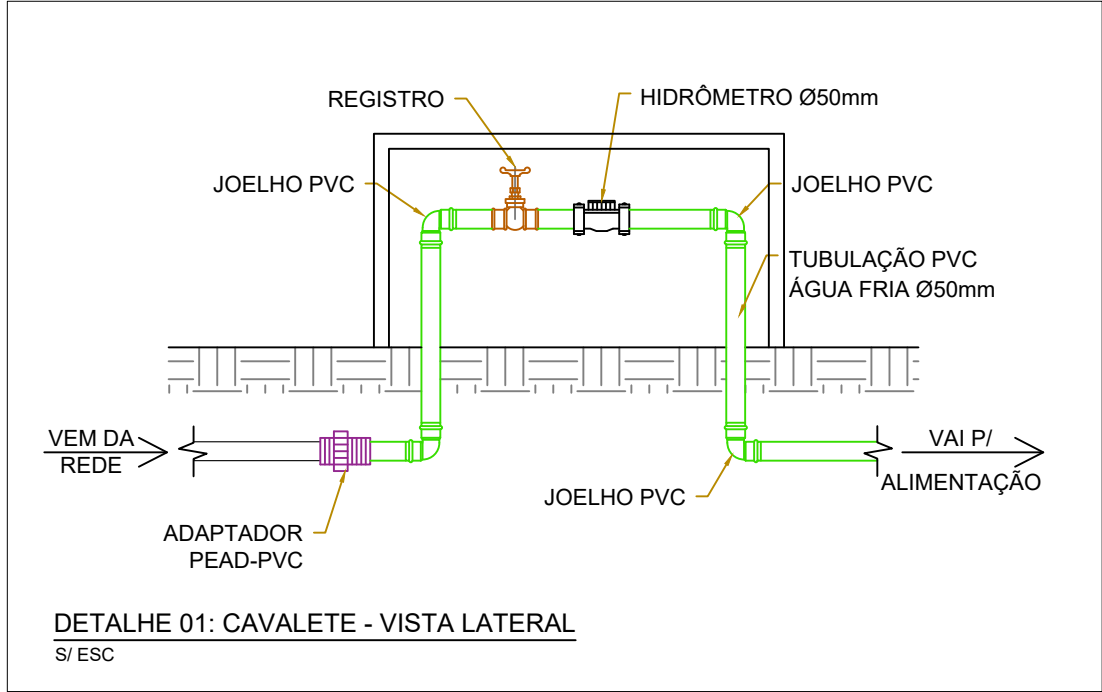

DETALHE 01: CAVALETE - VISTA LATERAL
S/ ESC

OBRA: Salas comerciais - projeto padrão ART nº1720214645146
CLIENTE: FURQUIM & JENSEN ADVOGADOS ASSOCIADOS

TÍTULO:
Água fria: Planta do pavimento térreo,
isométrica e detalhes

DISCIPLINA:
HIDROSANITÁRIO

FOLHA:
03/03

AUTOR DO PROJETO:
Daniel Dóris
CREA PR-187019/D

Daniel Dóris

ESCALA:
INDICADA

DATA:
16/09/2021