



PLANTA COBERTURA - DELEGACIA

PLANTA BAIXA - DELEGACIA

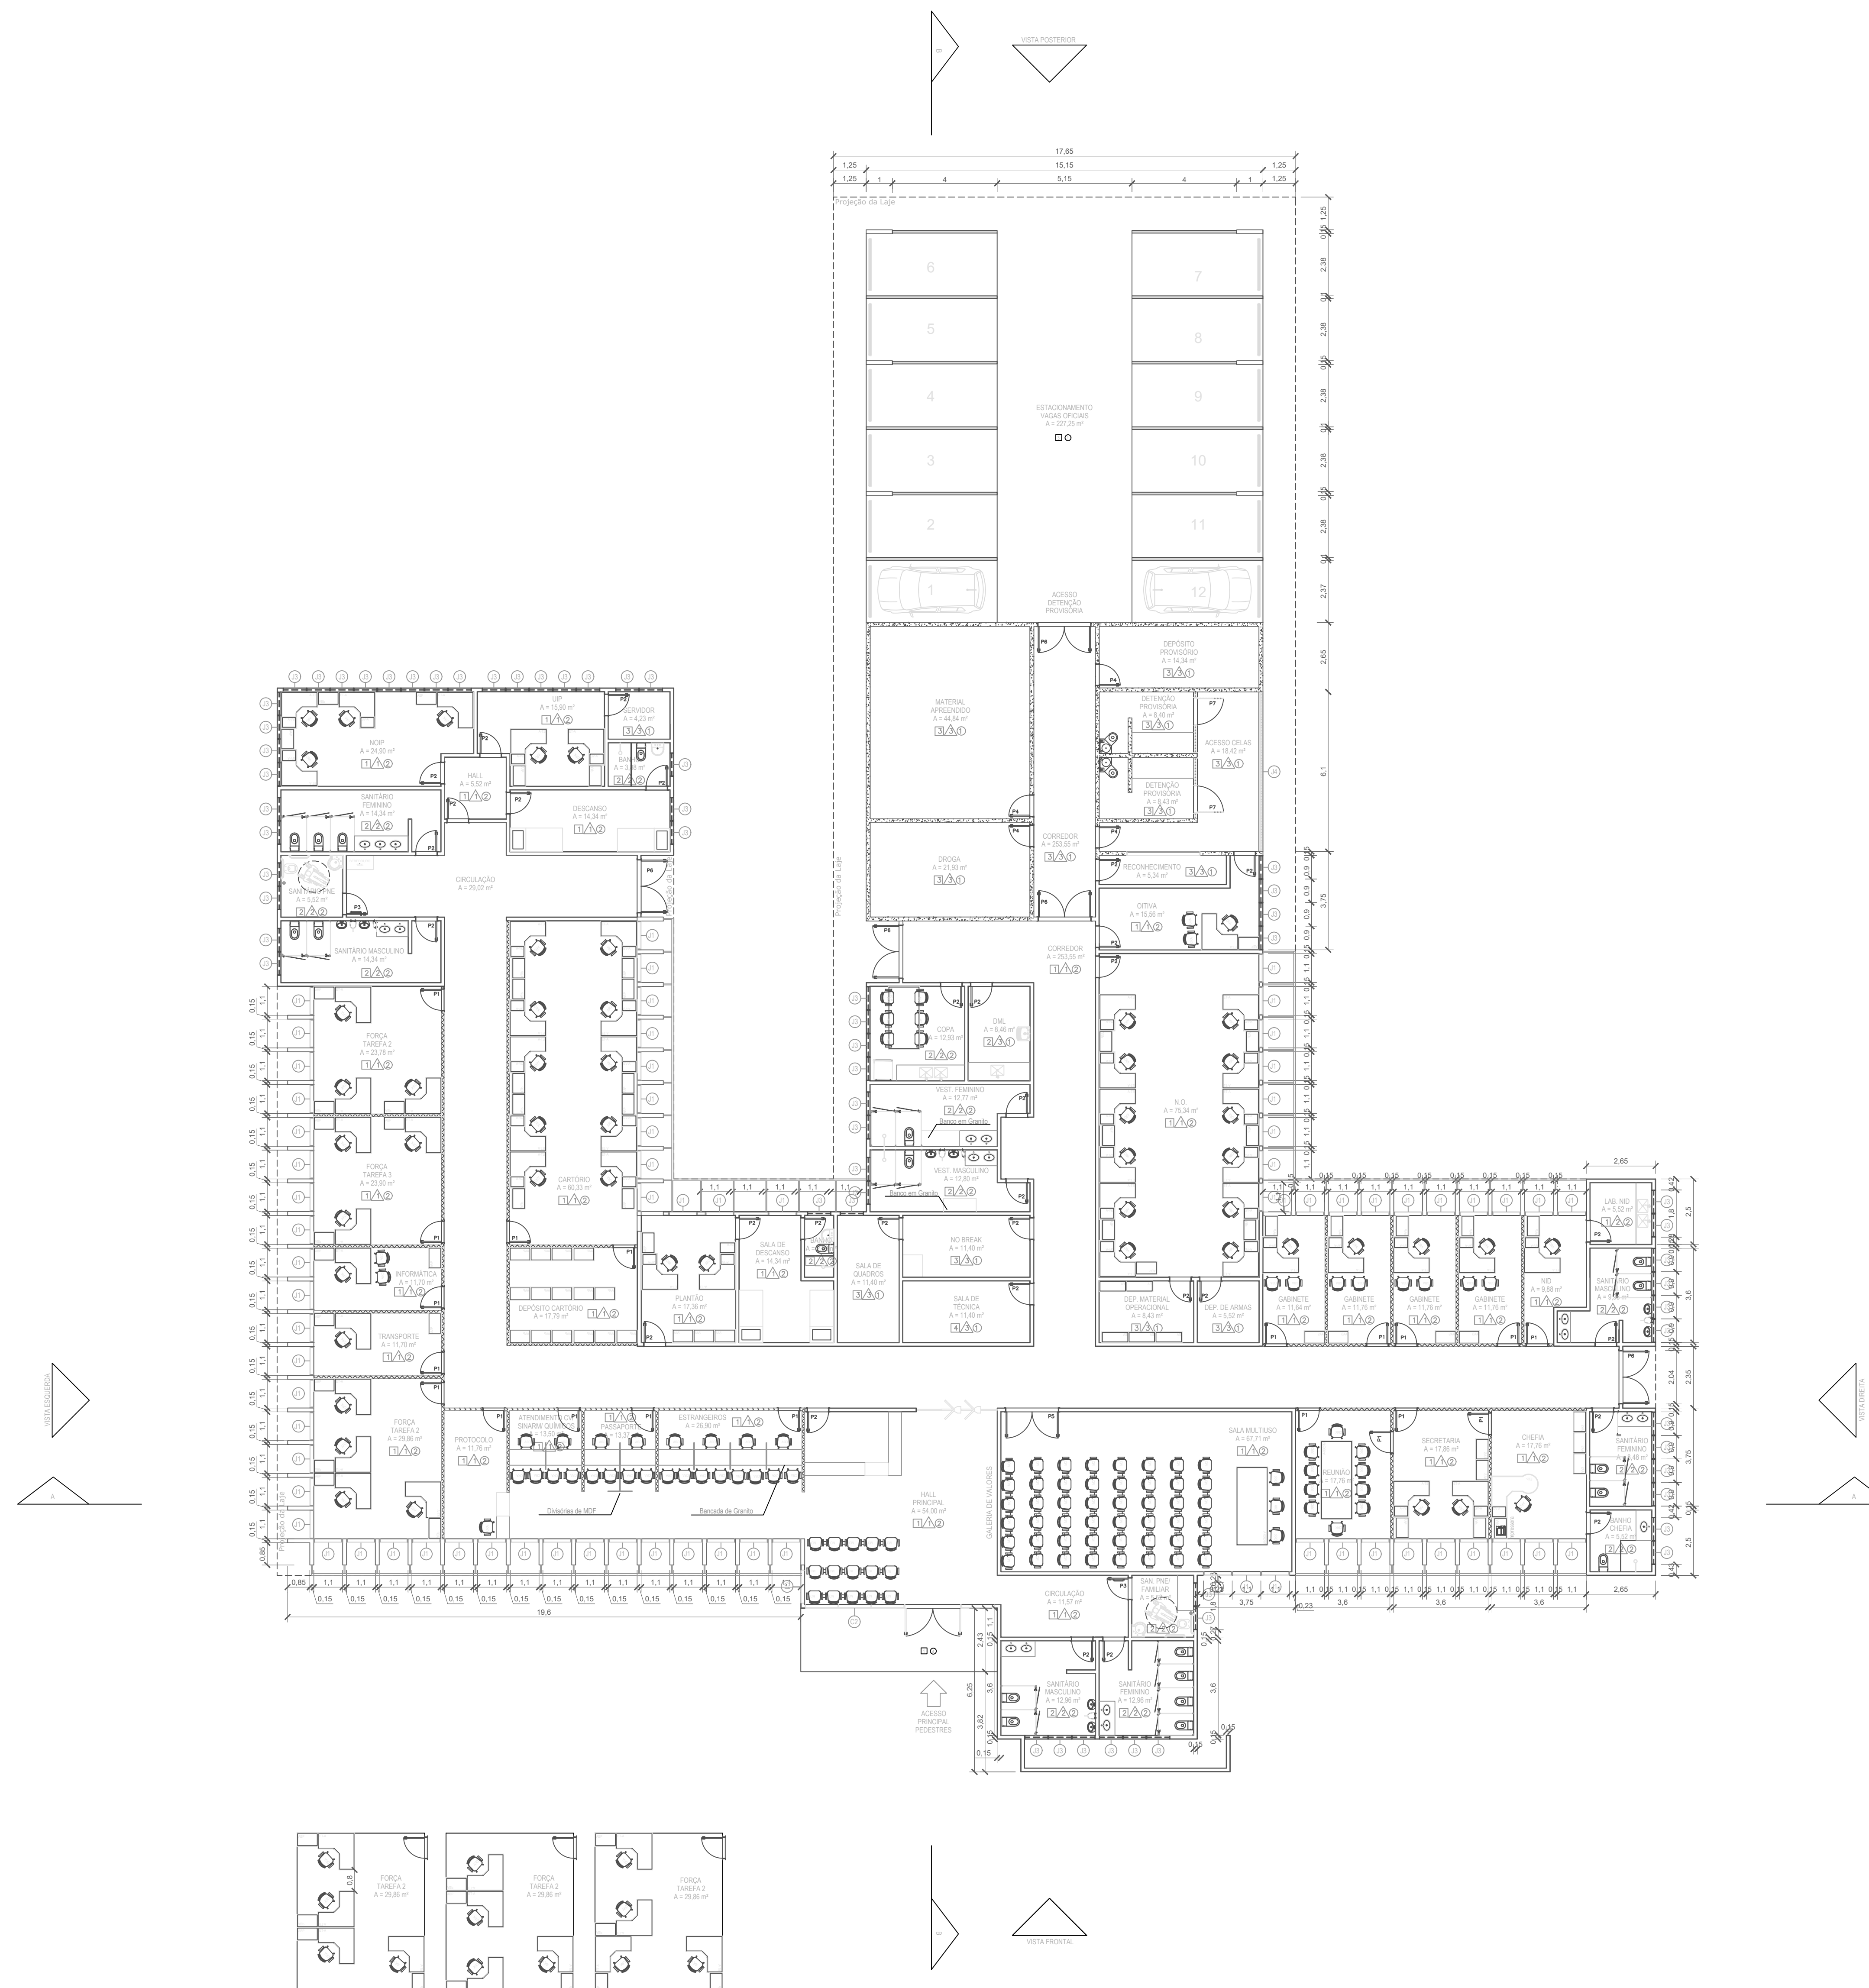

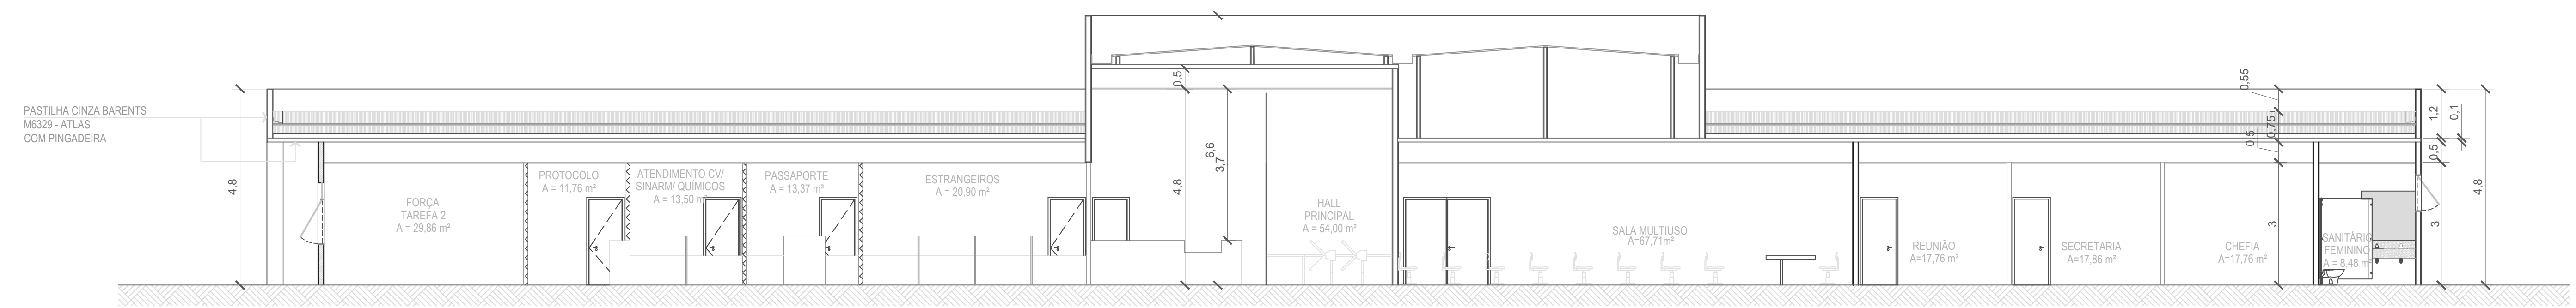


CORTE AA




CORTE BB

CORTES

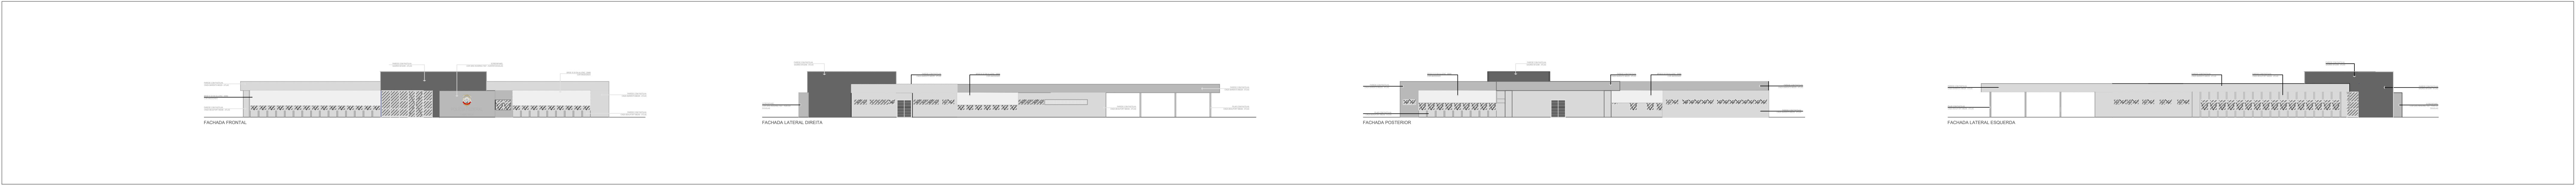


FACHADAS

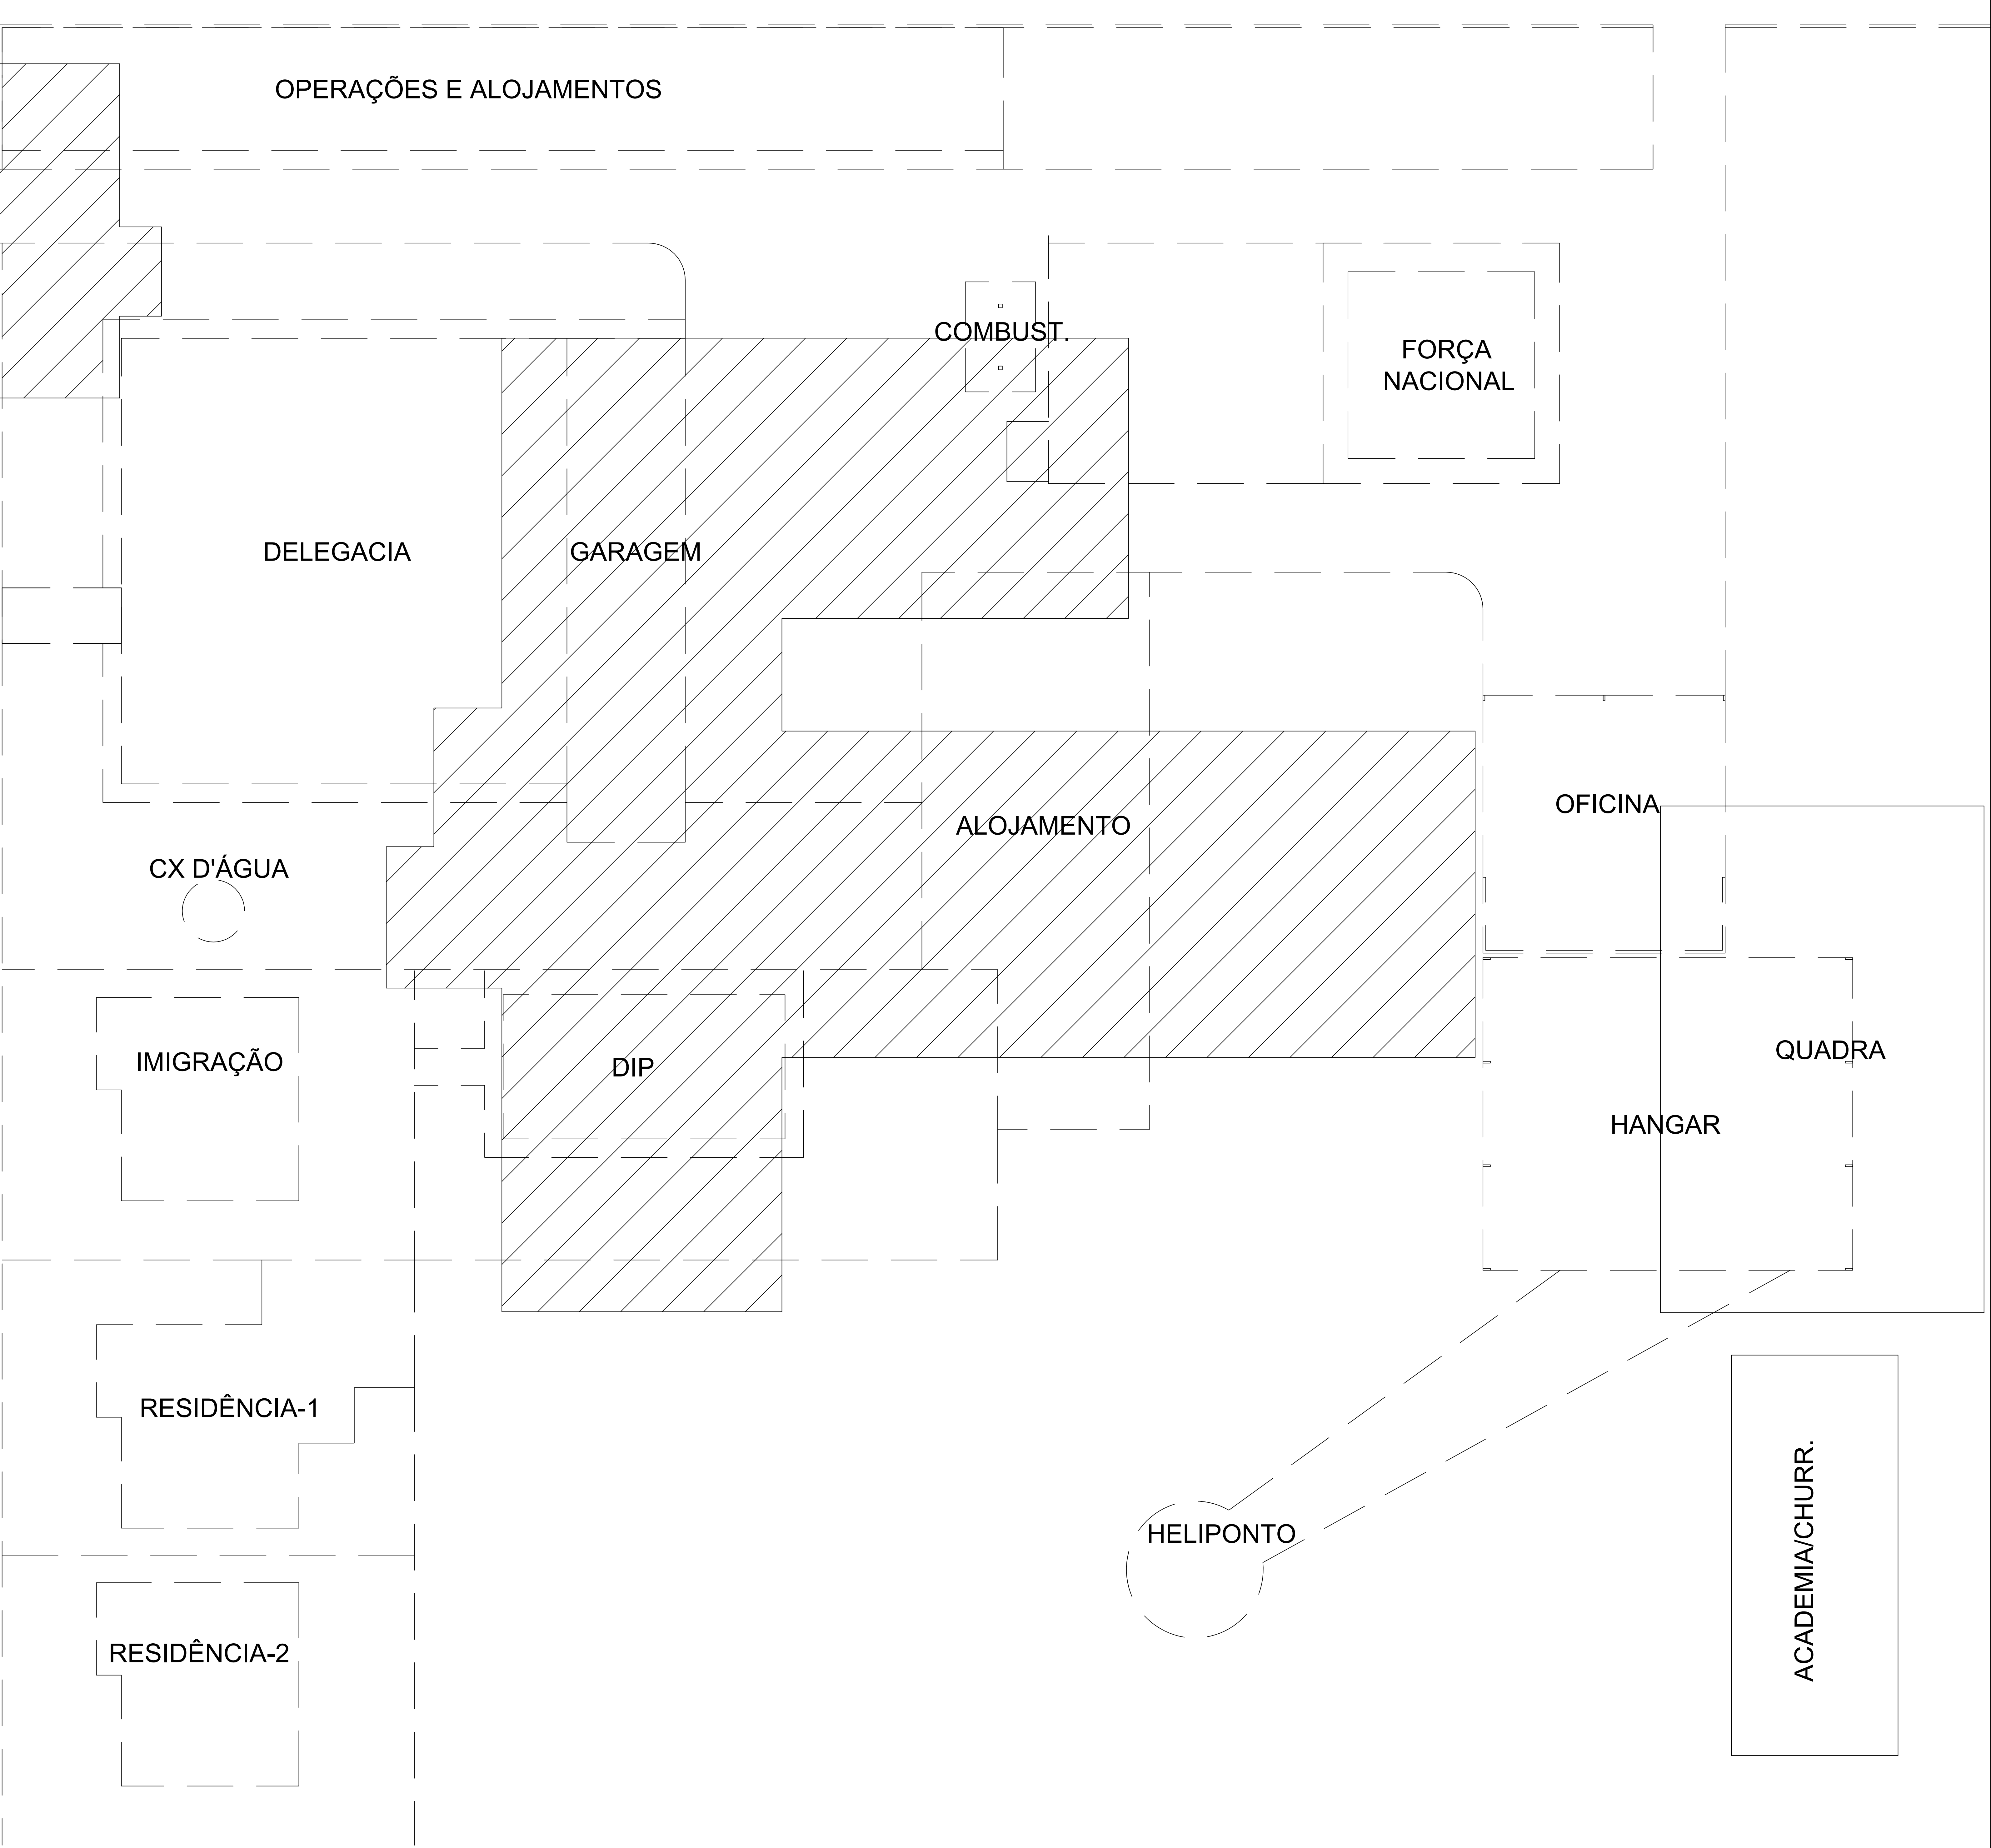

LOCAÇÃO









AVENIDA

IMPLANTAÇÃO








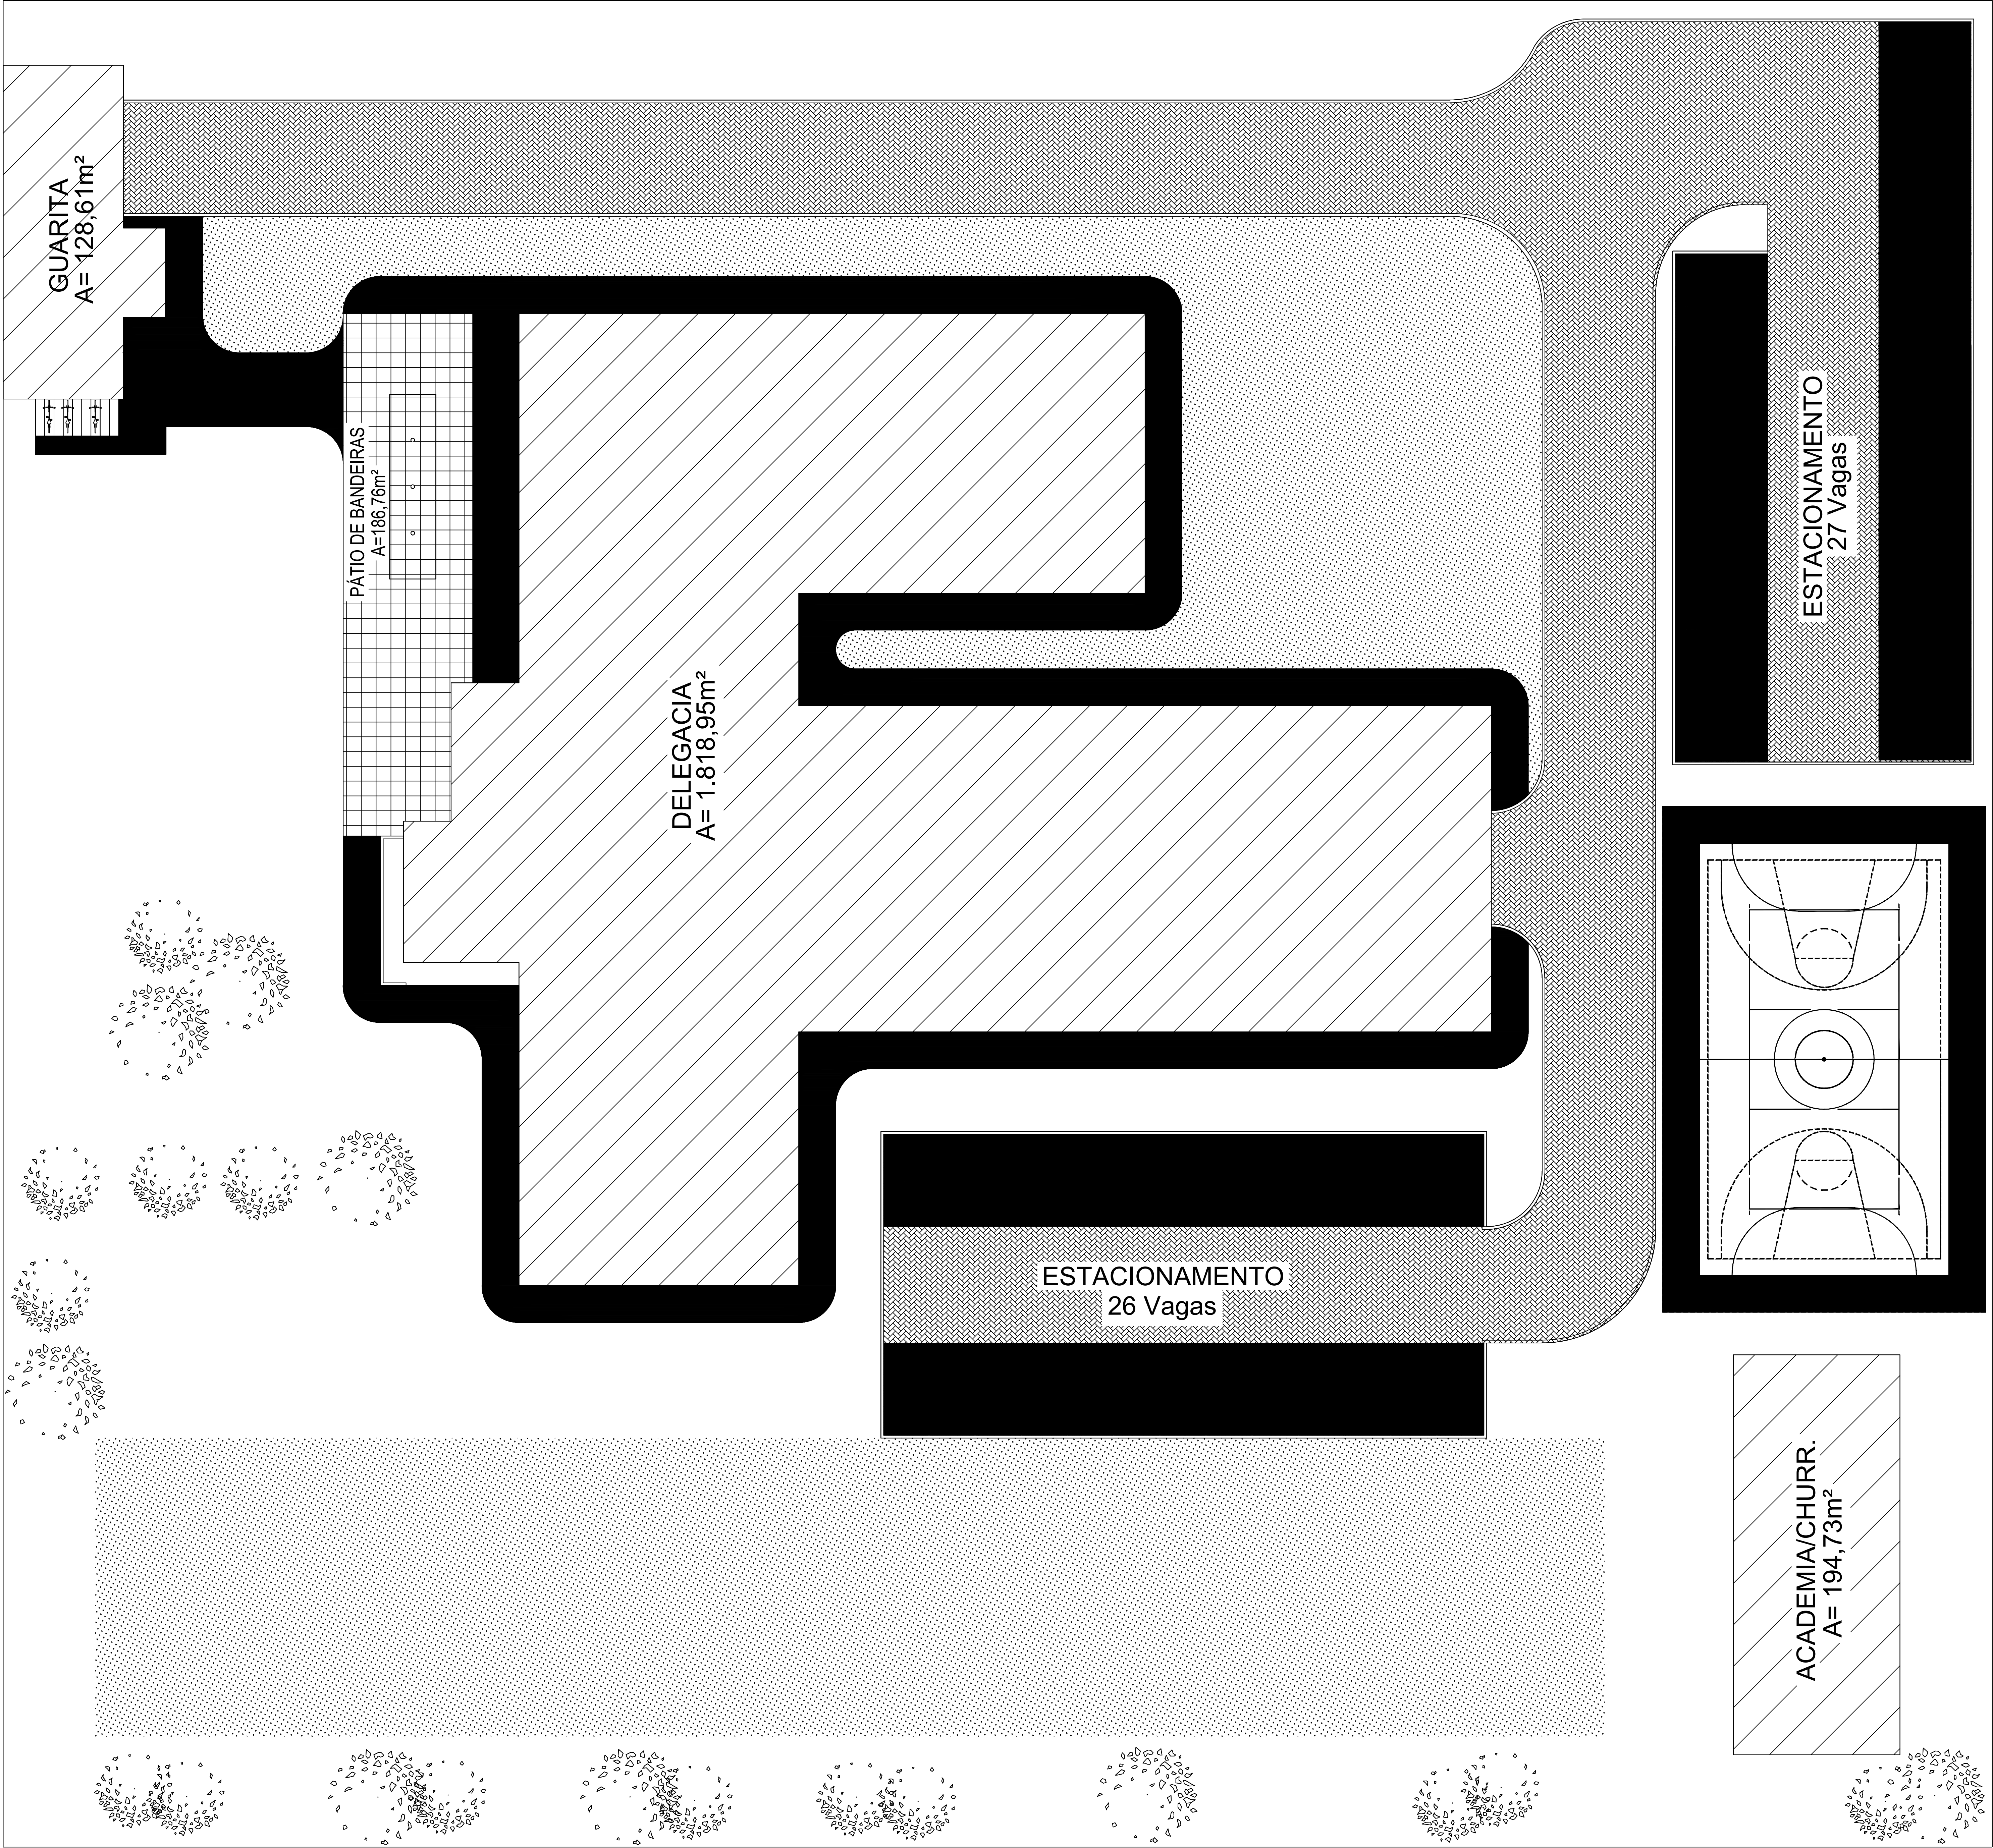


LEGENDA DE PISOS EXTERNOS

- GRAMA
- CALÇAMENTO DE CONCRETO DESEMPENADO
- REVESTIMENTO CIMENTÍCIO CRYSTALLI CASTELATTO - COR CINZA 100X100CM
- PAVIMENTO INTERTRAVADO RETANGULAR PAVER - COR CINZA NATURAL 10,5 X 21X 6CM
- PAVIMENTO INTERTRAVADO RETANGULAR PAVER - COR VERMELHO 10,5 X 21X 6CM
- ÁREA EDIFICADA

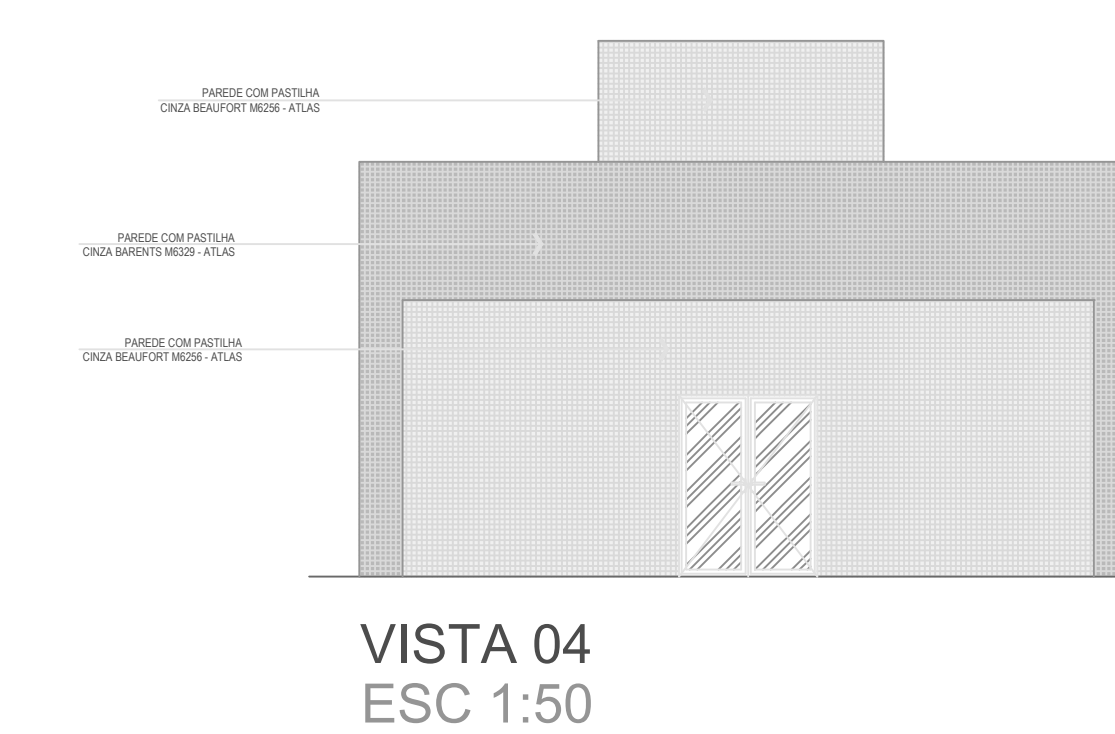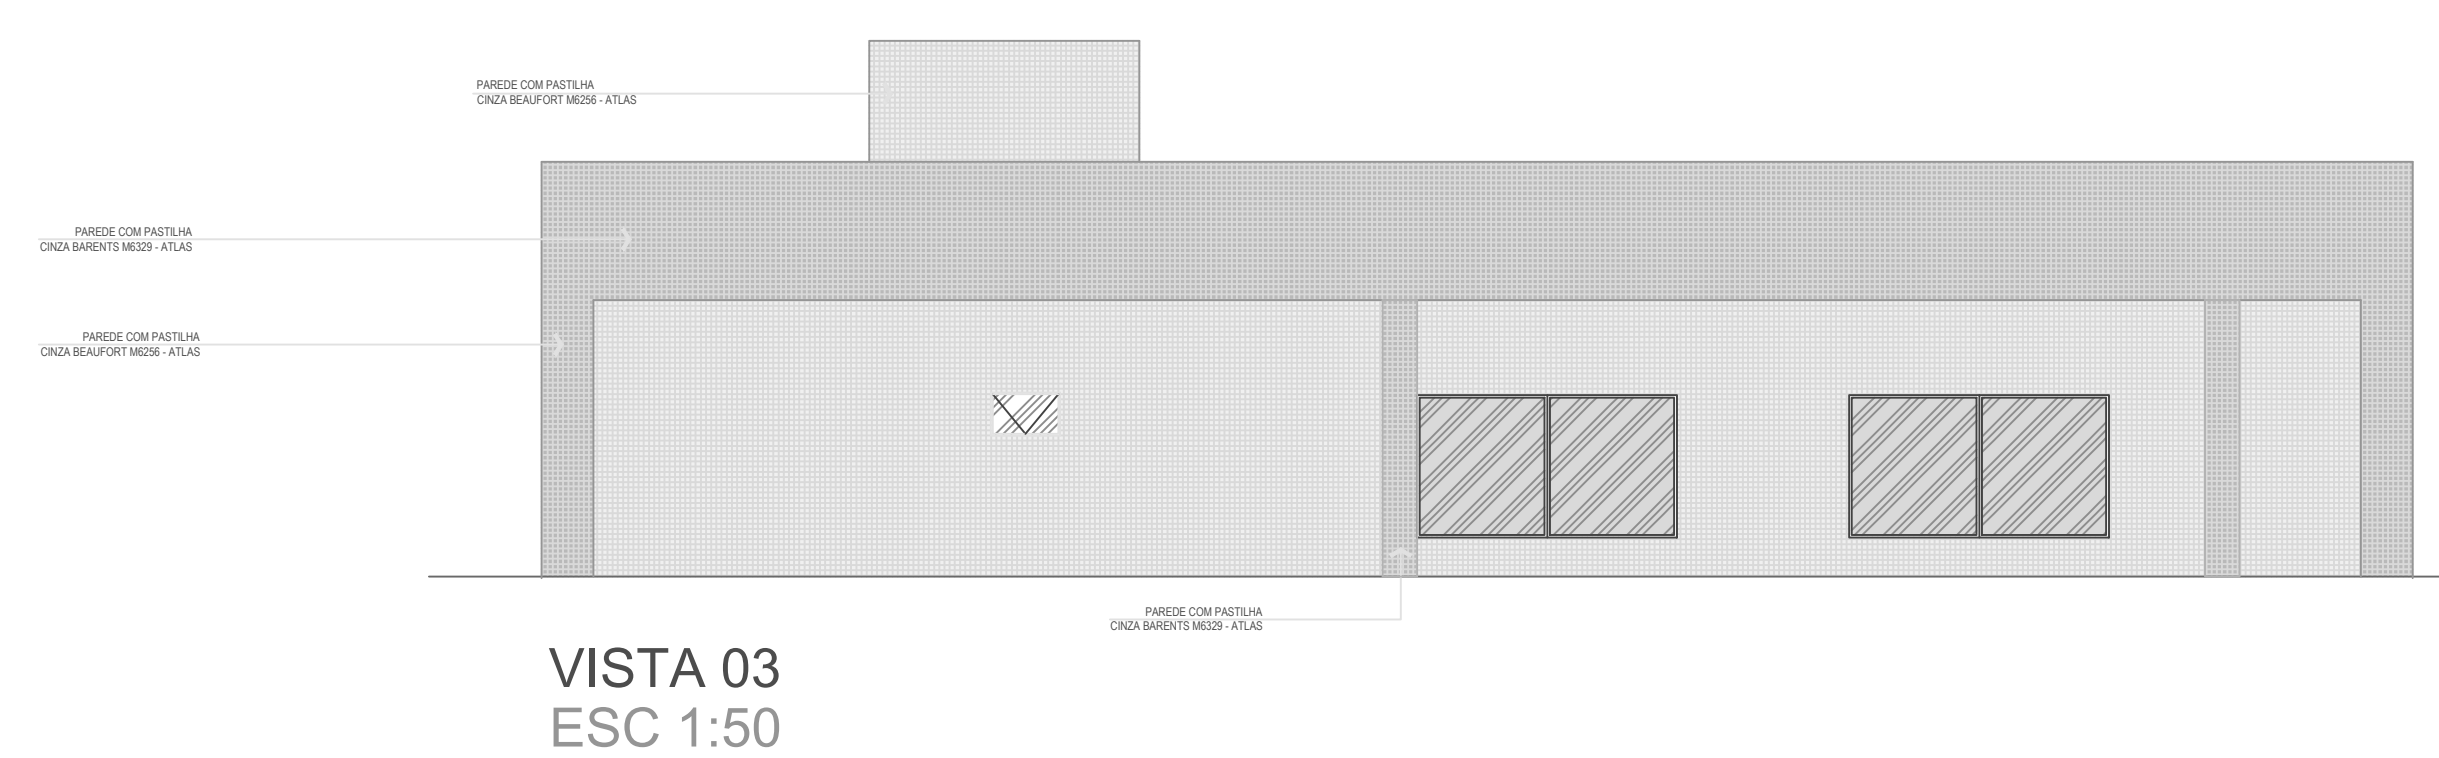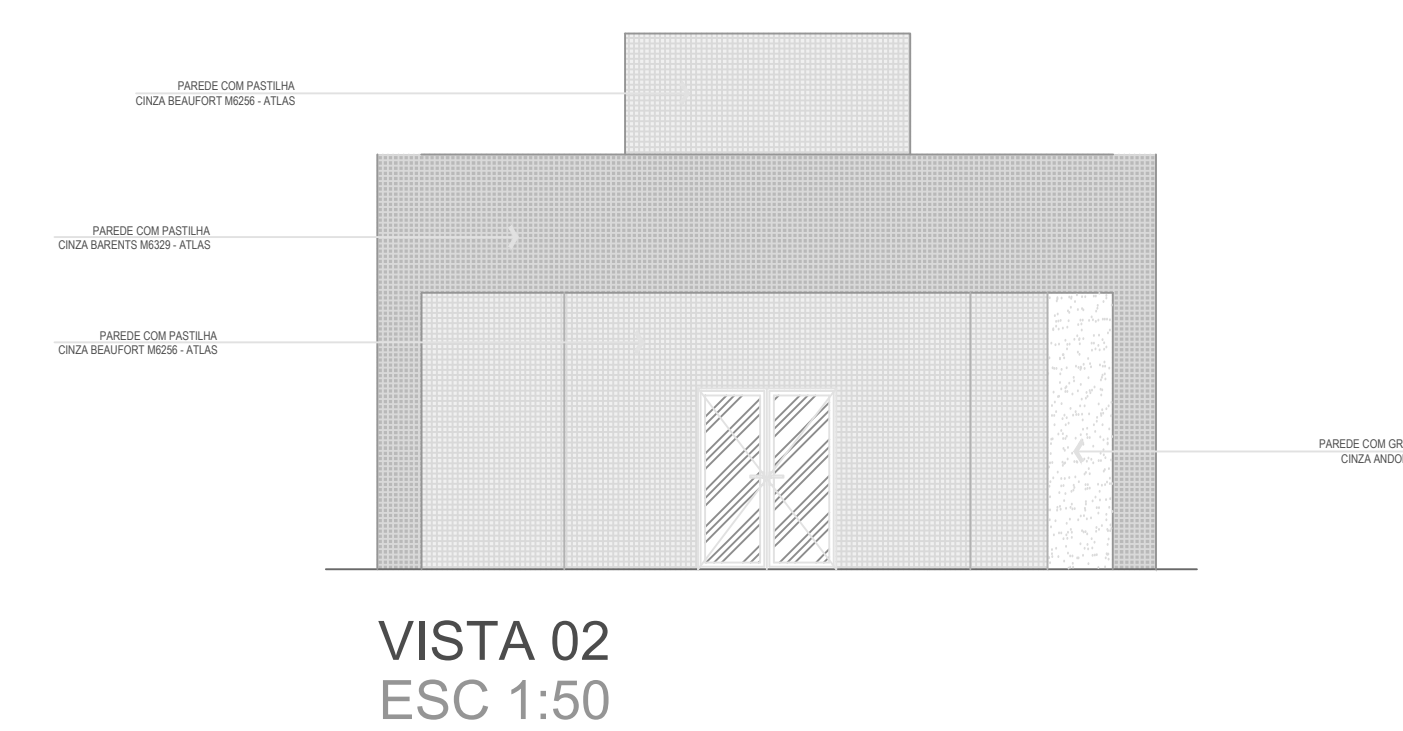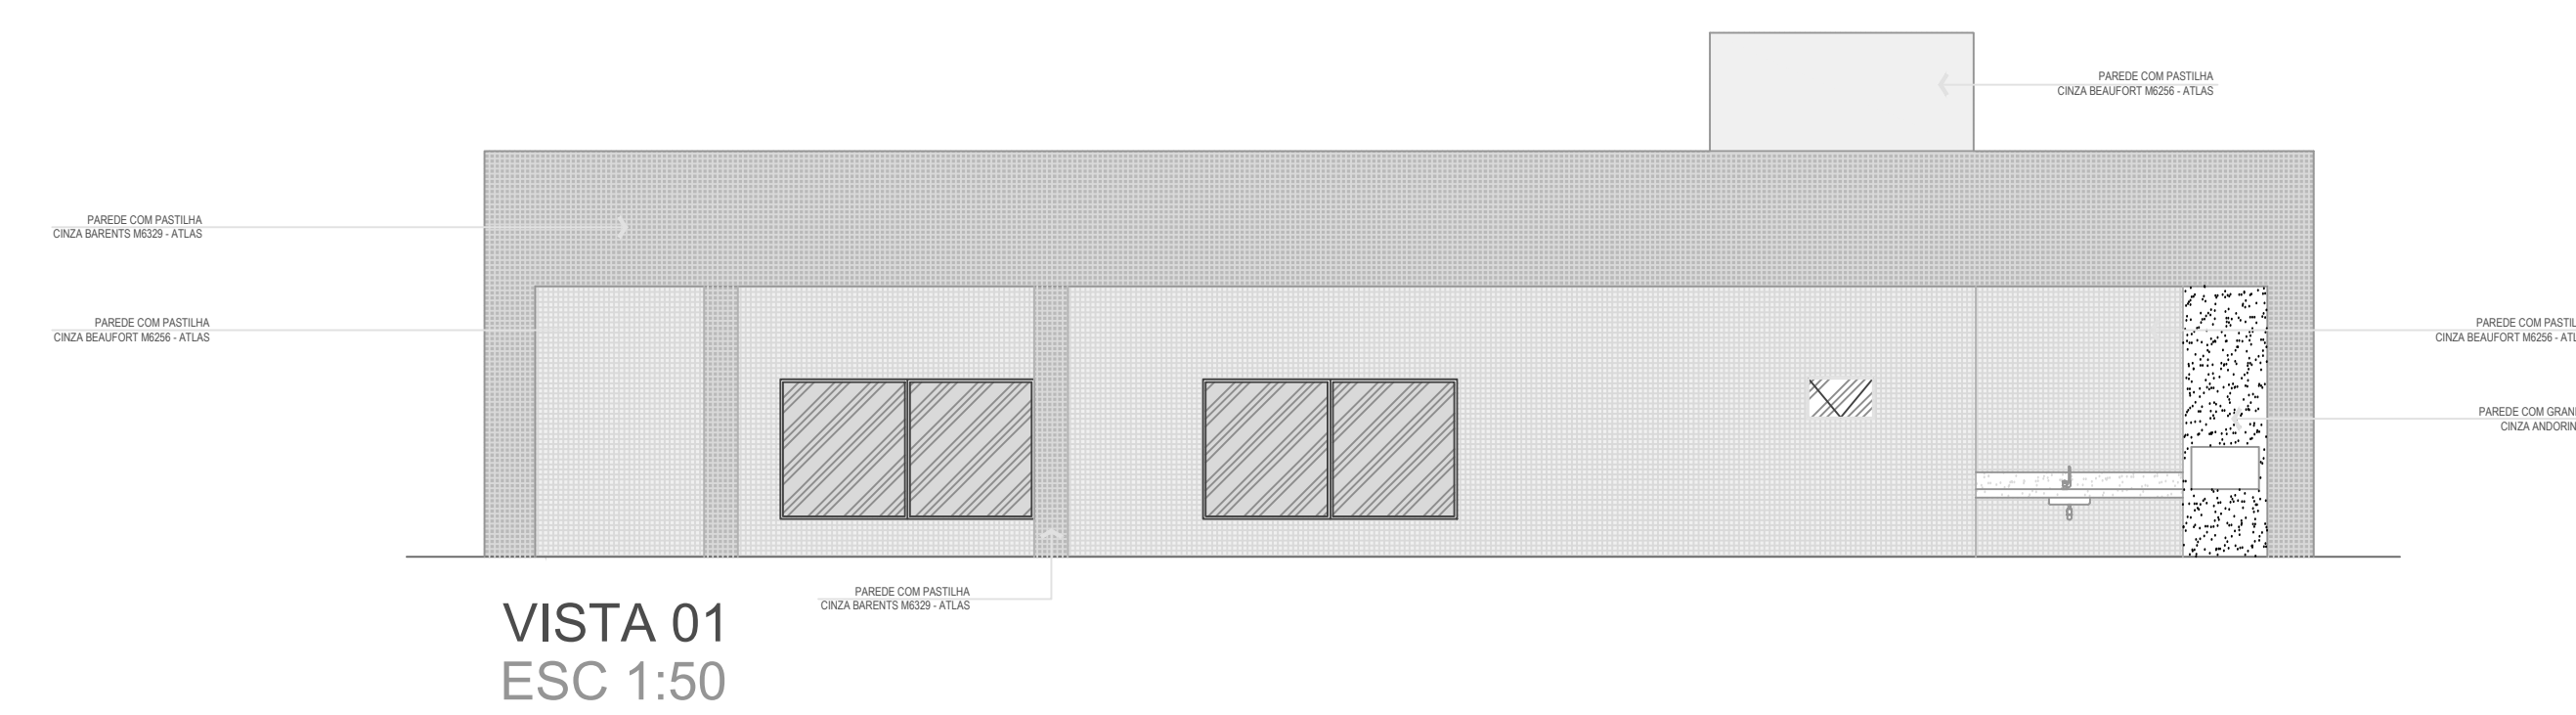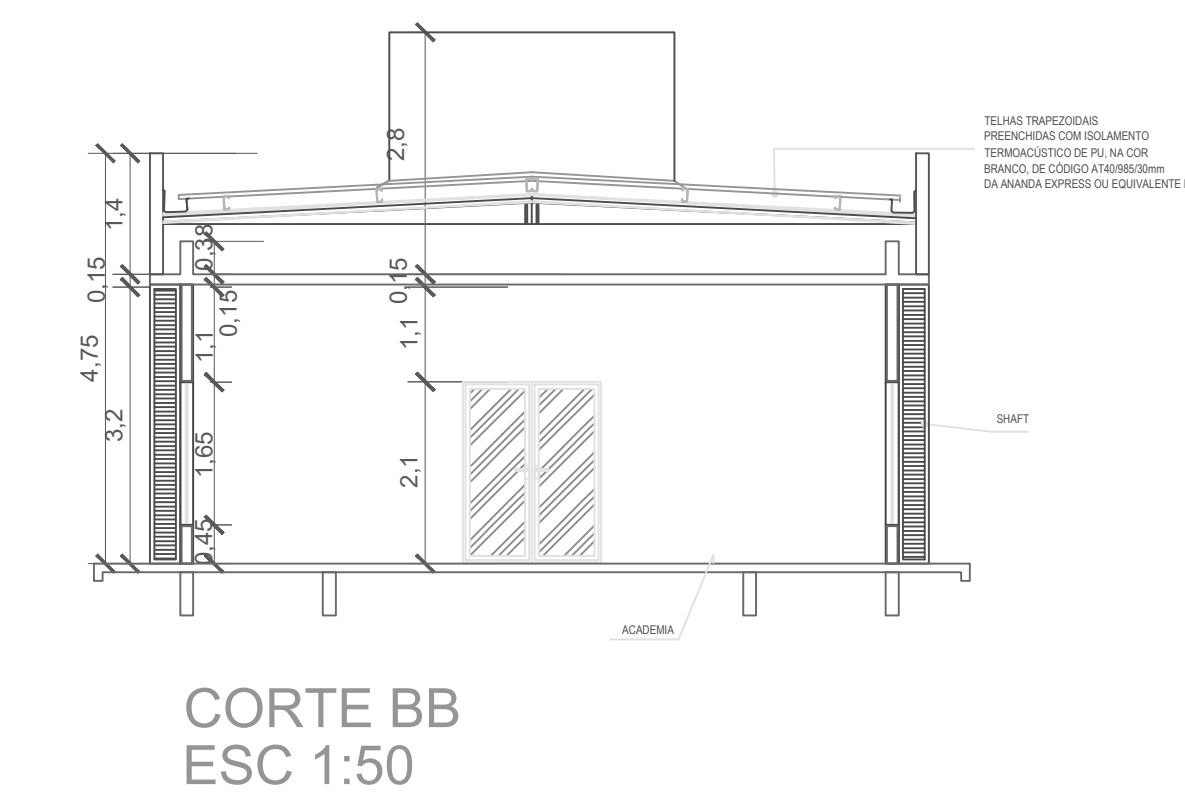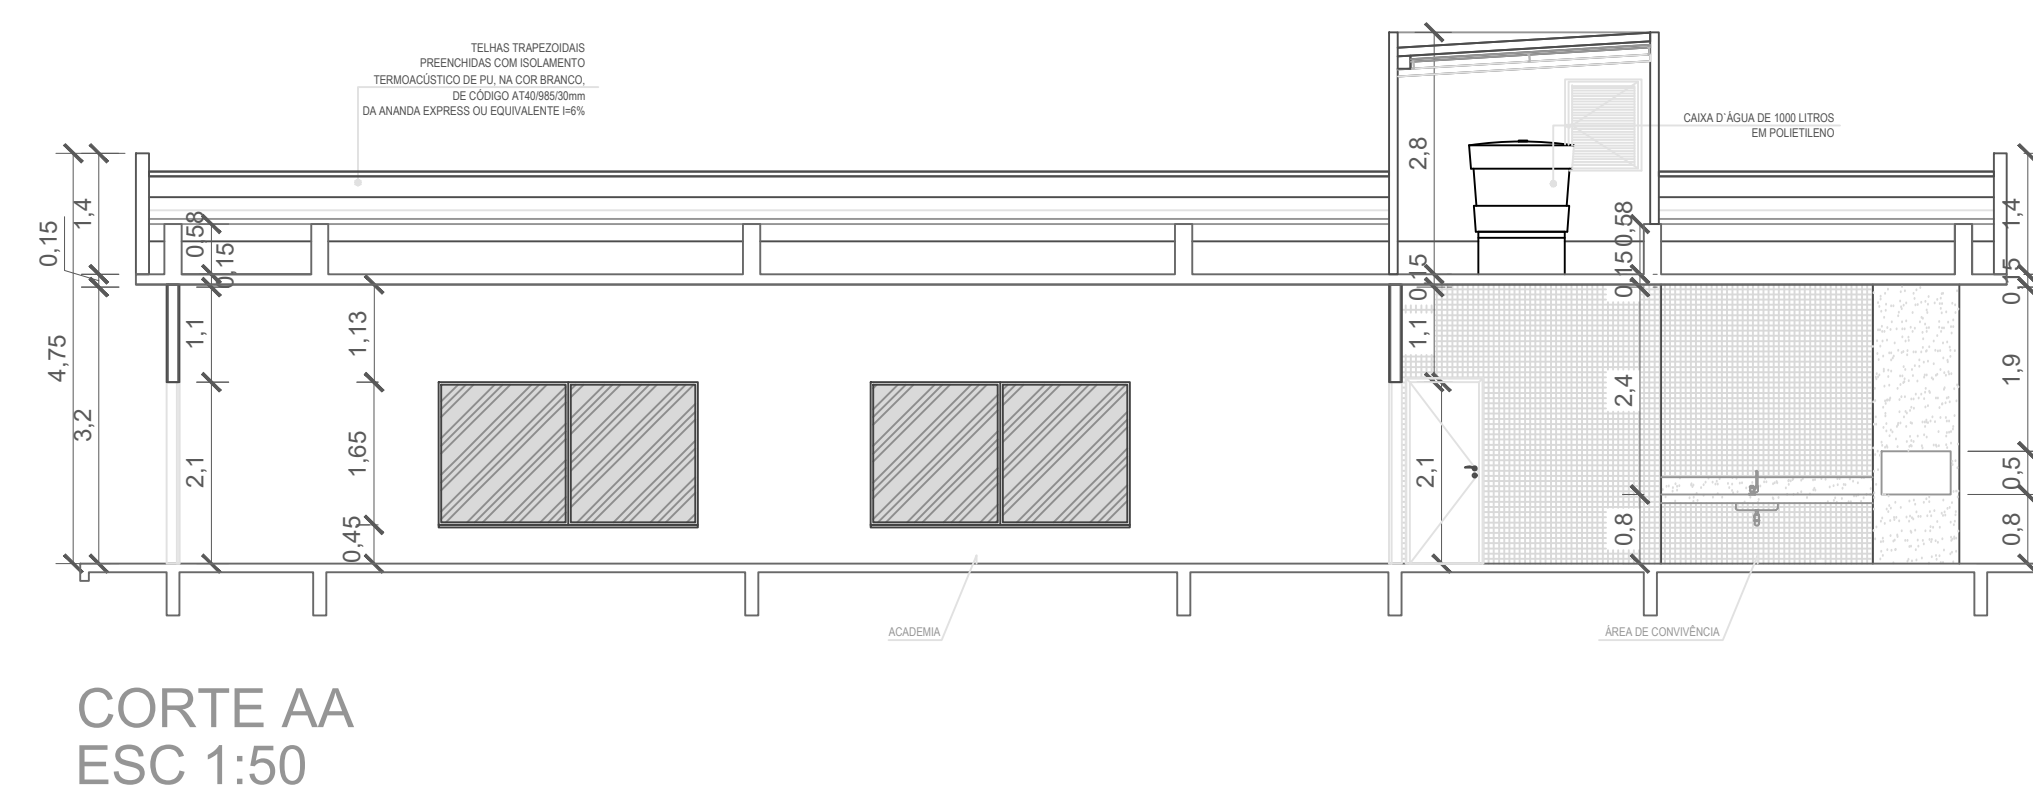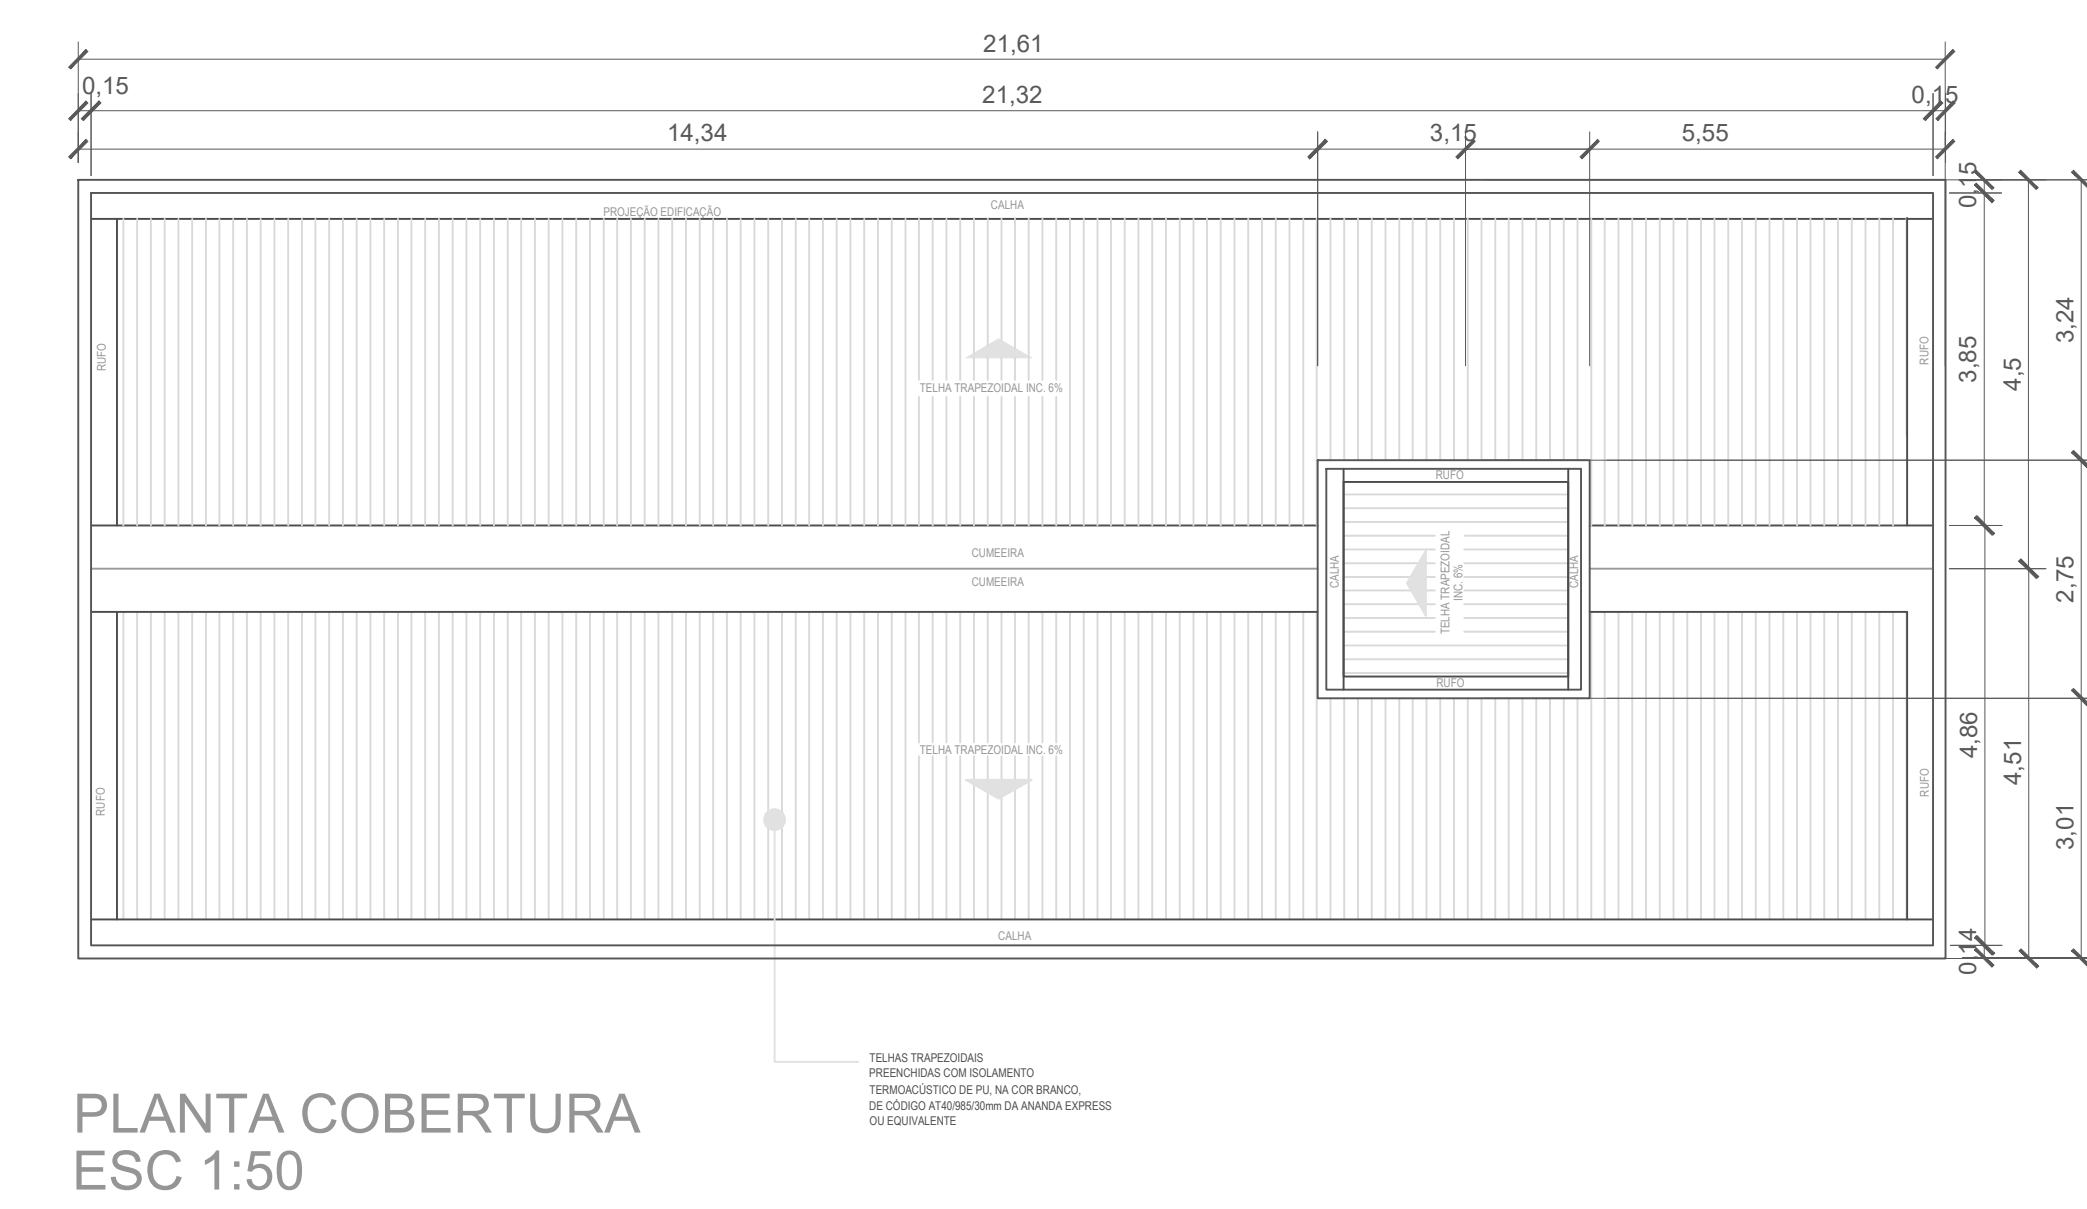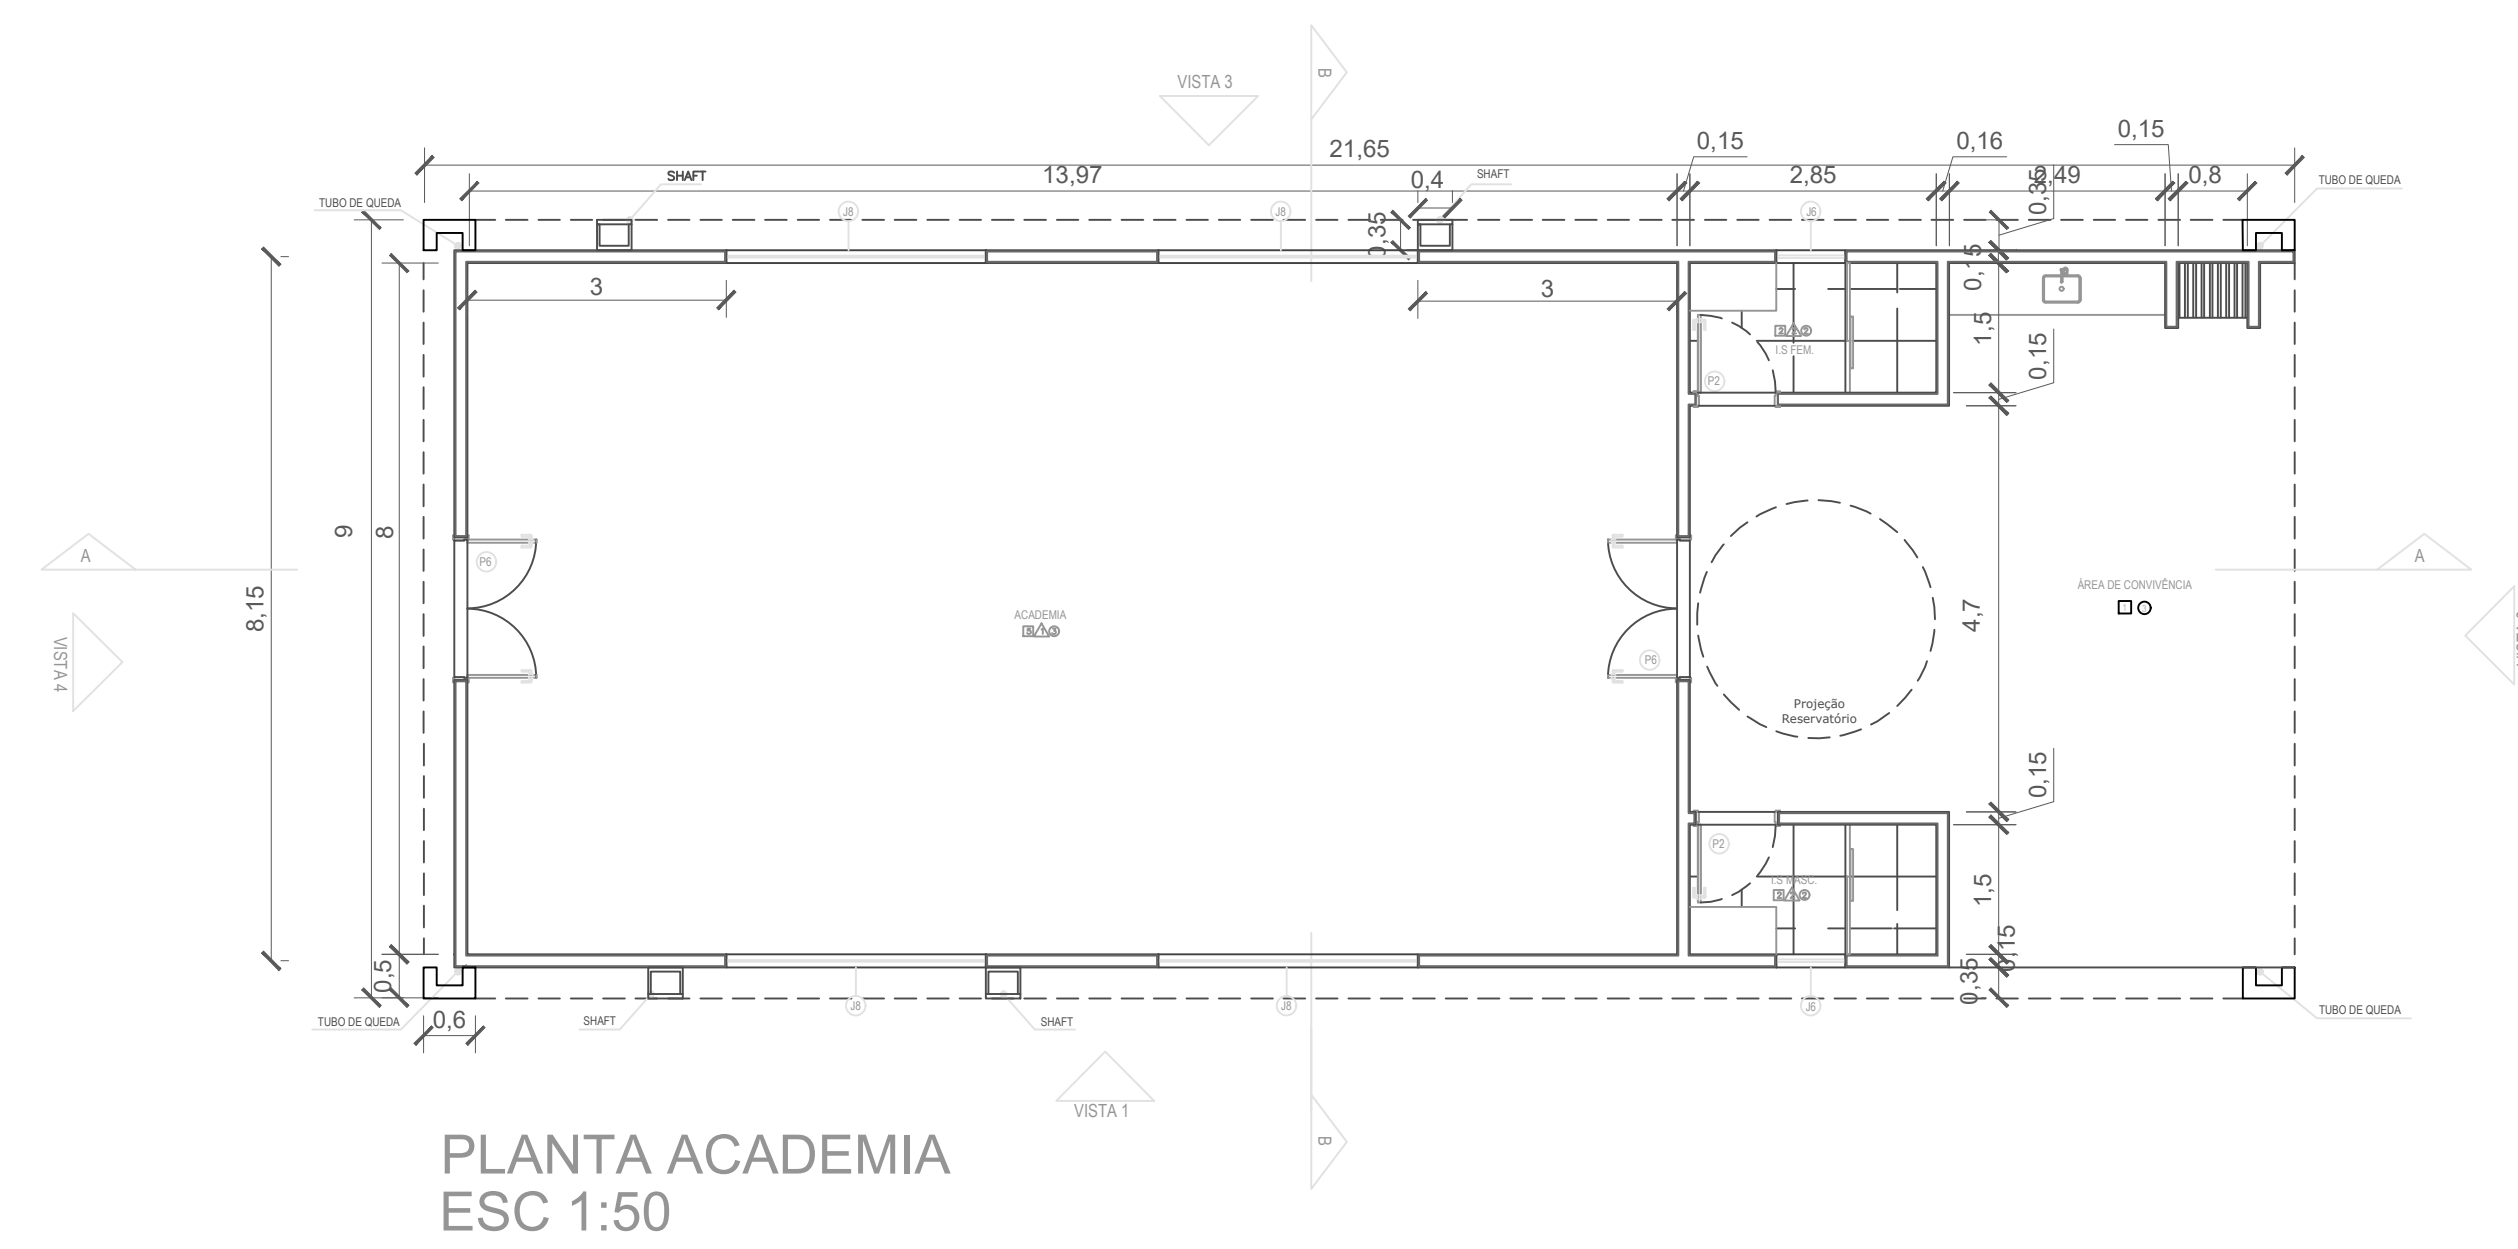

ACADEMIA

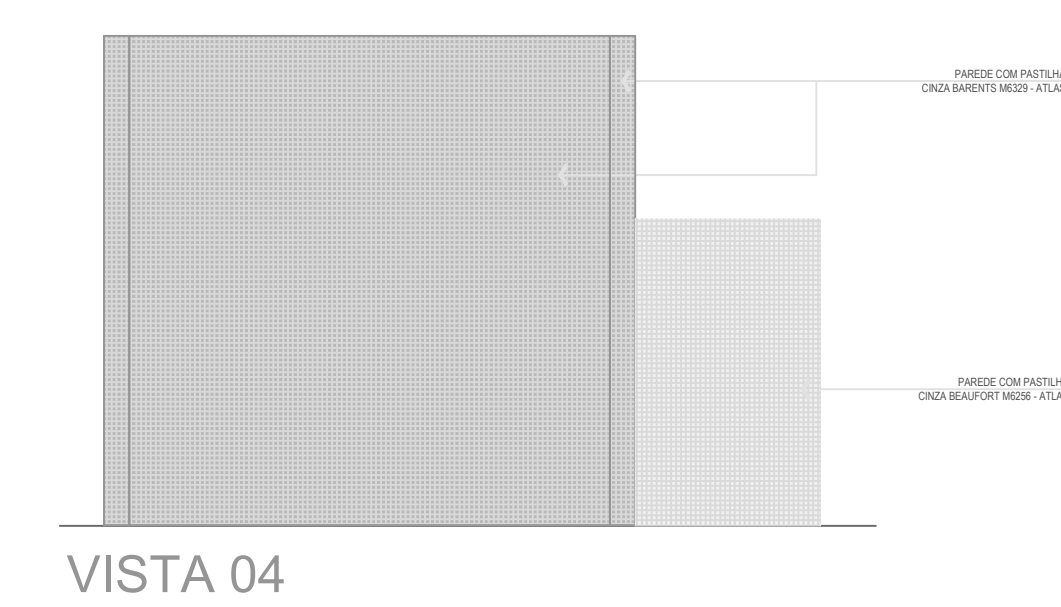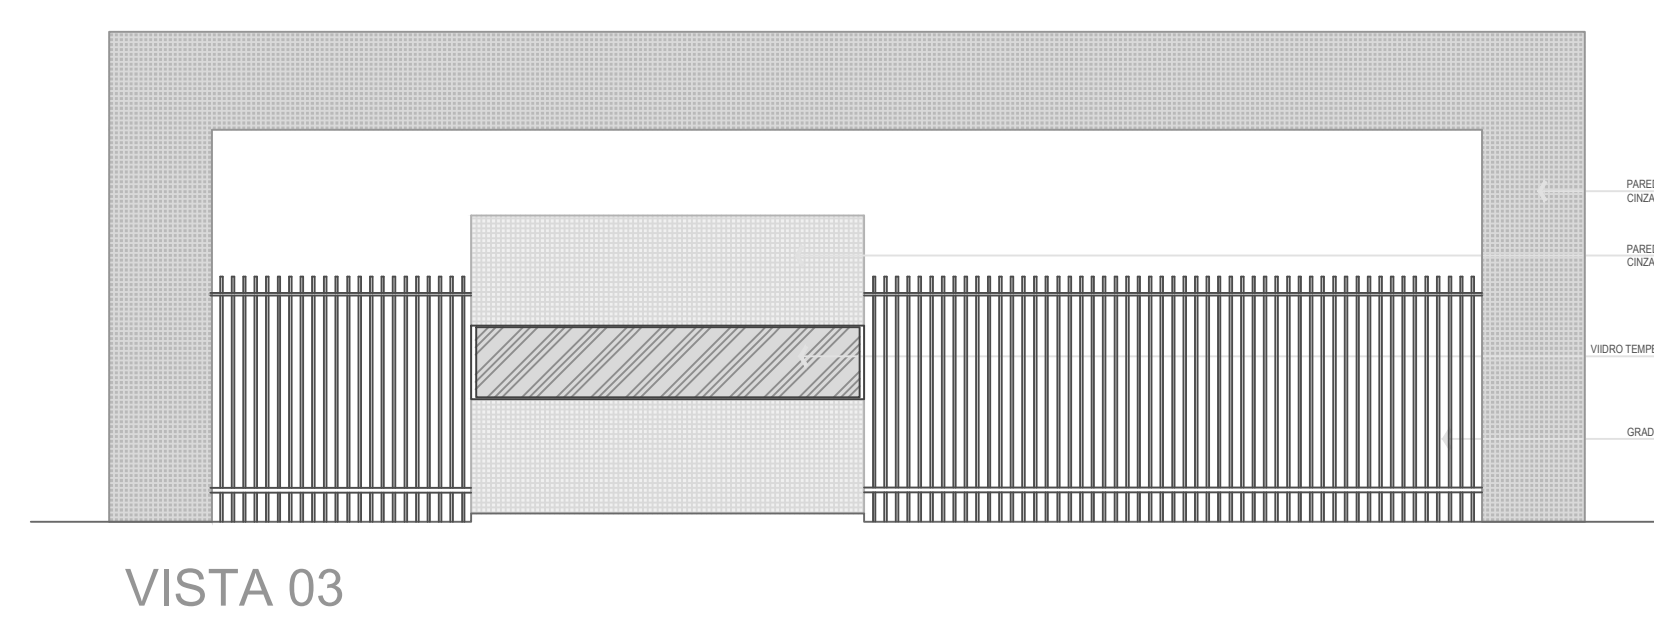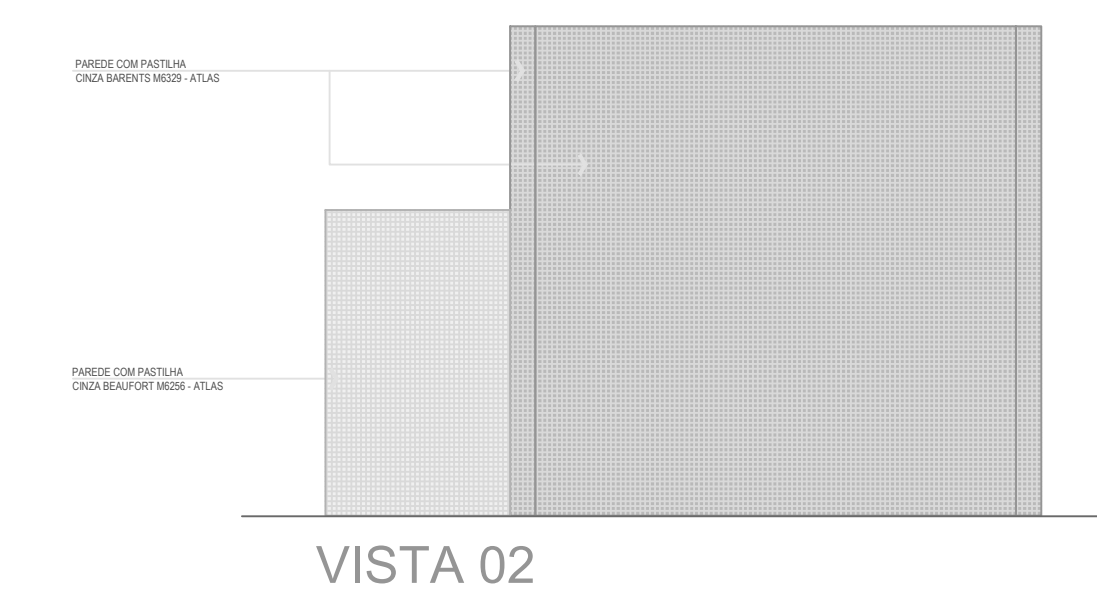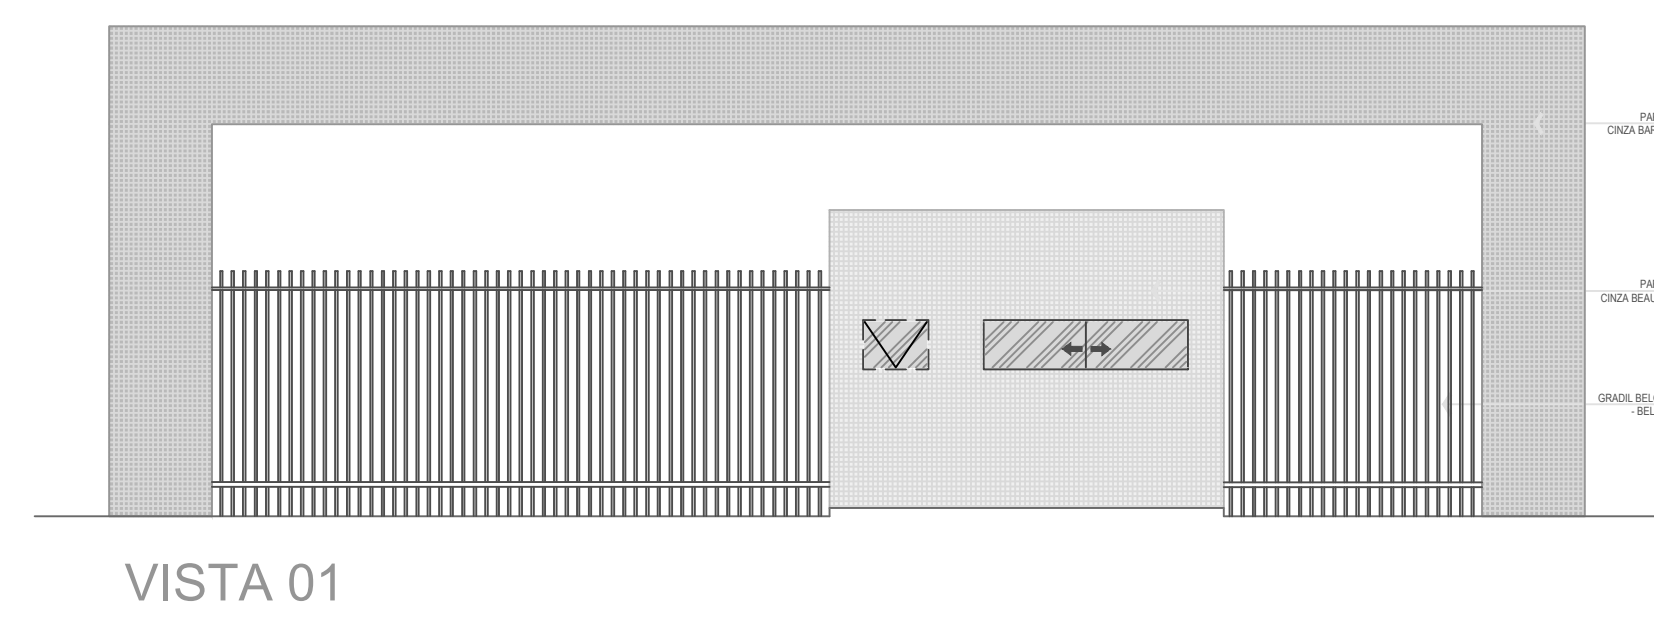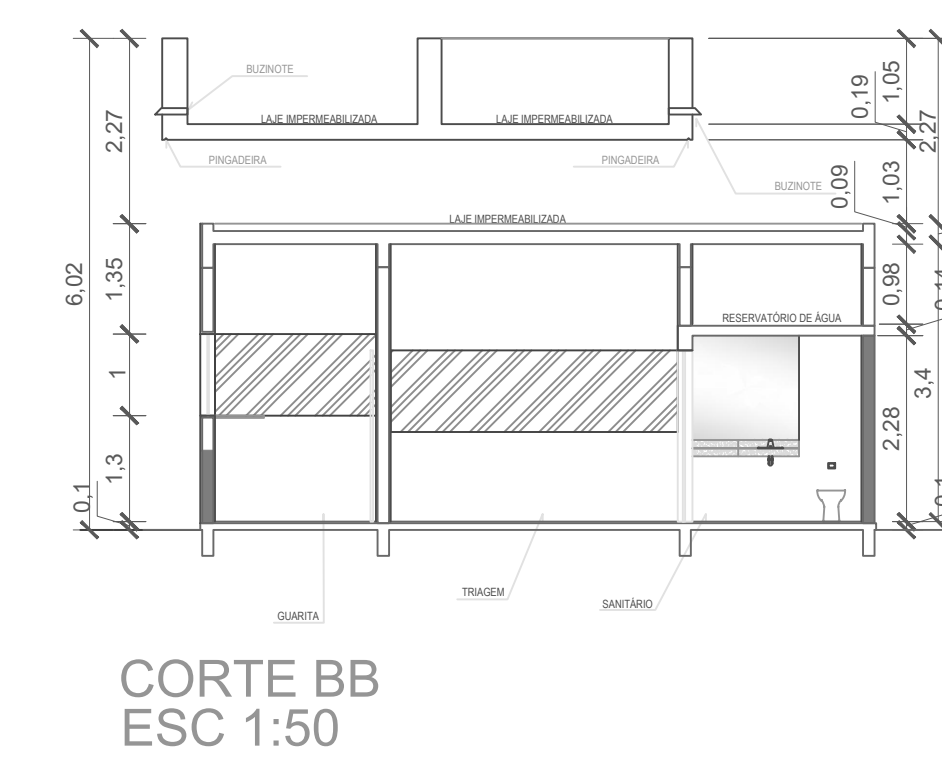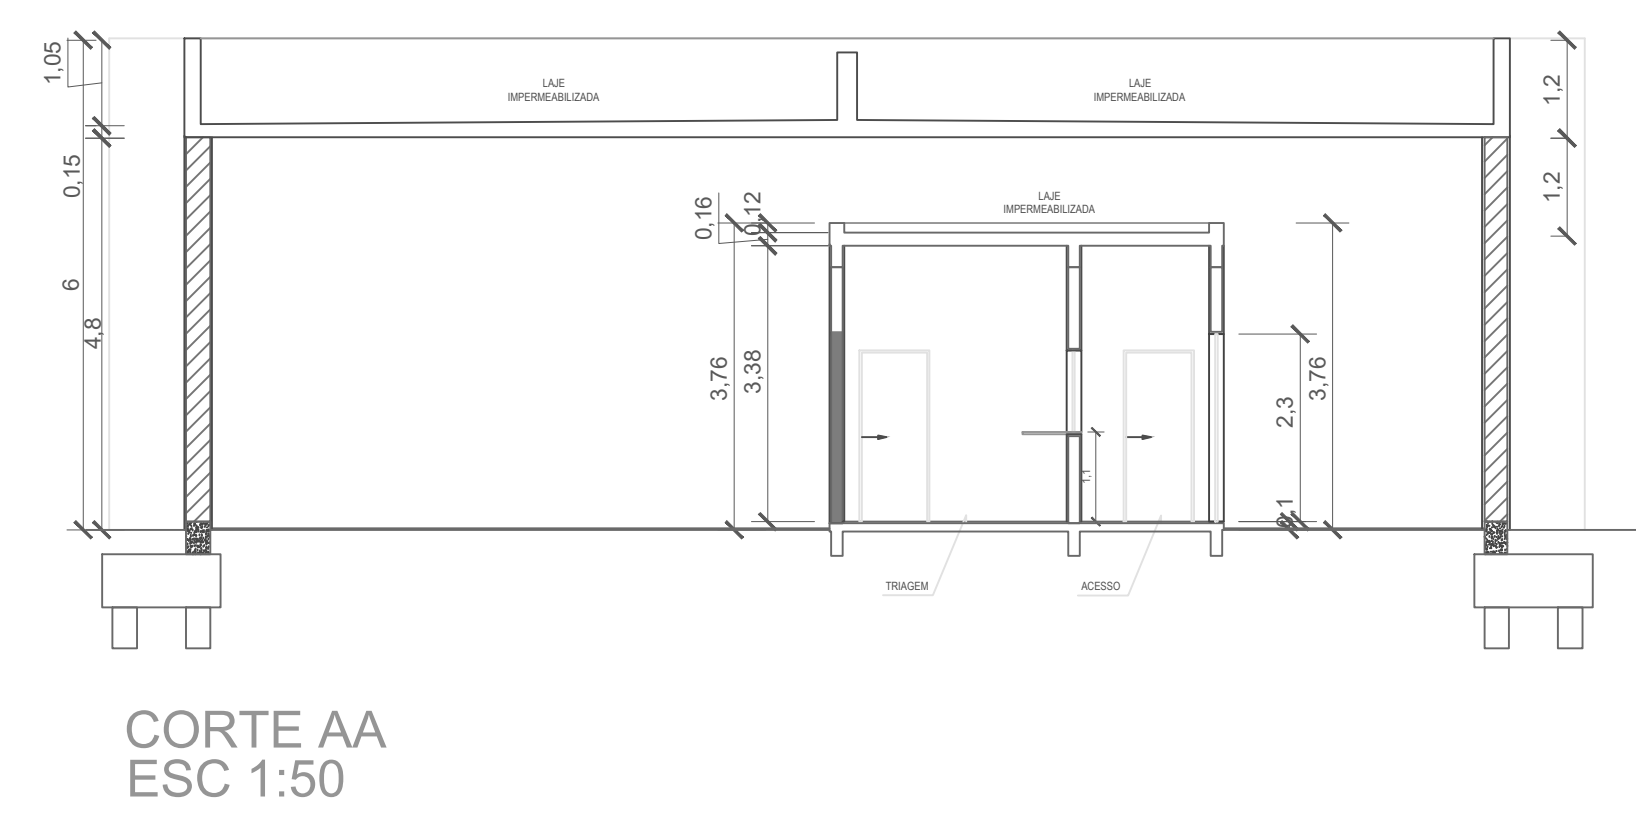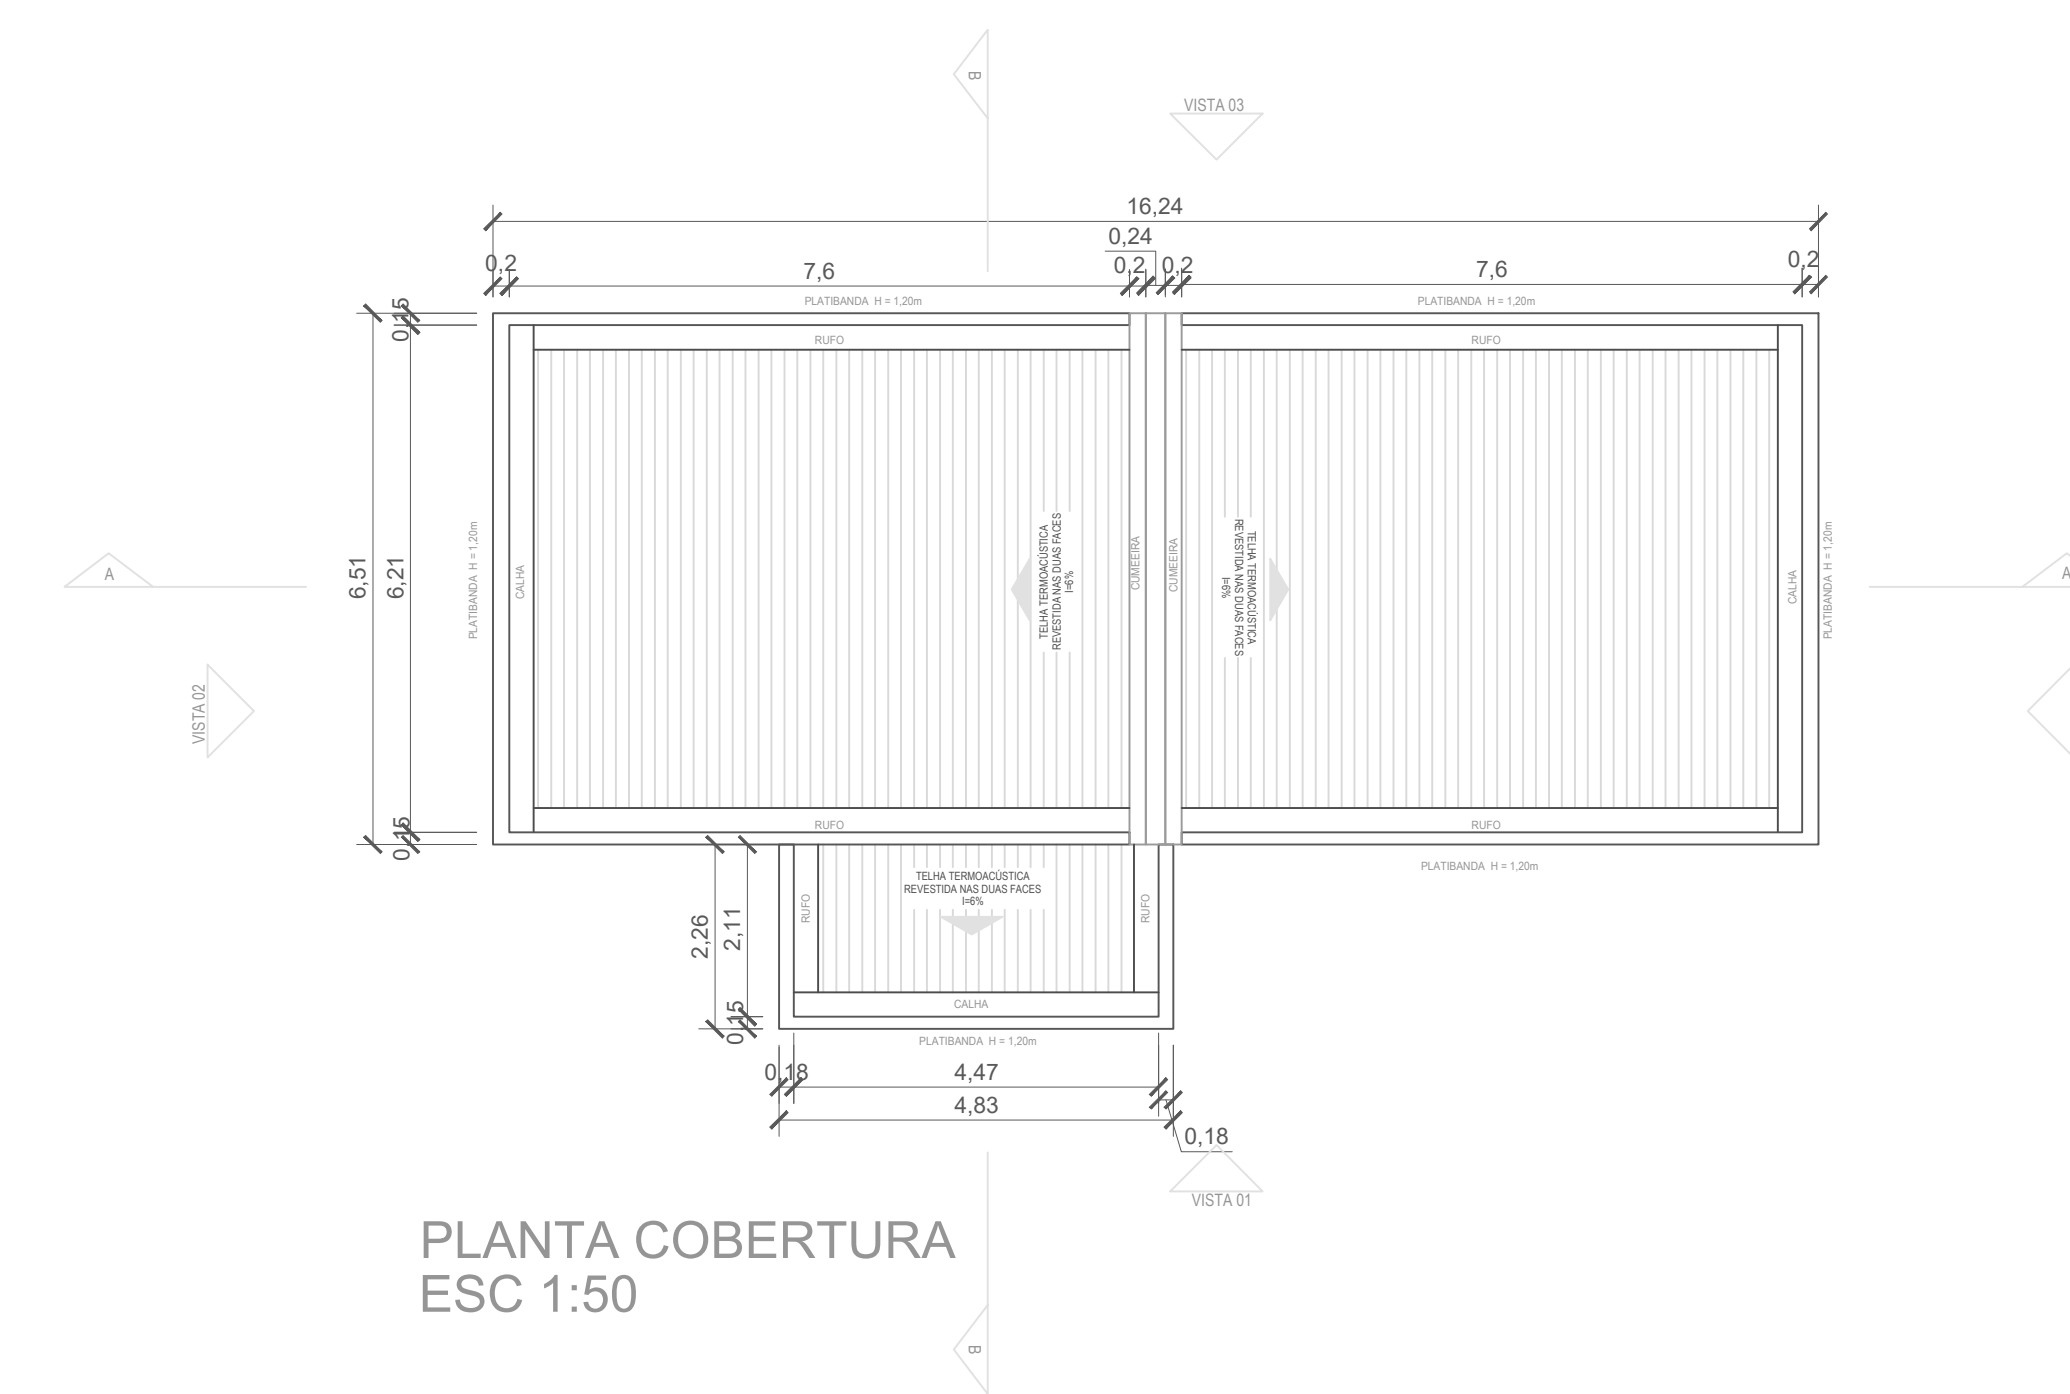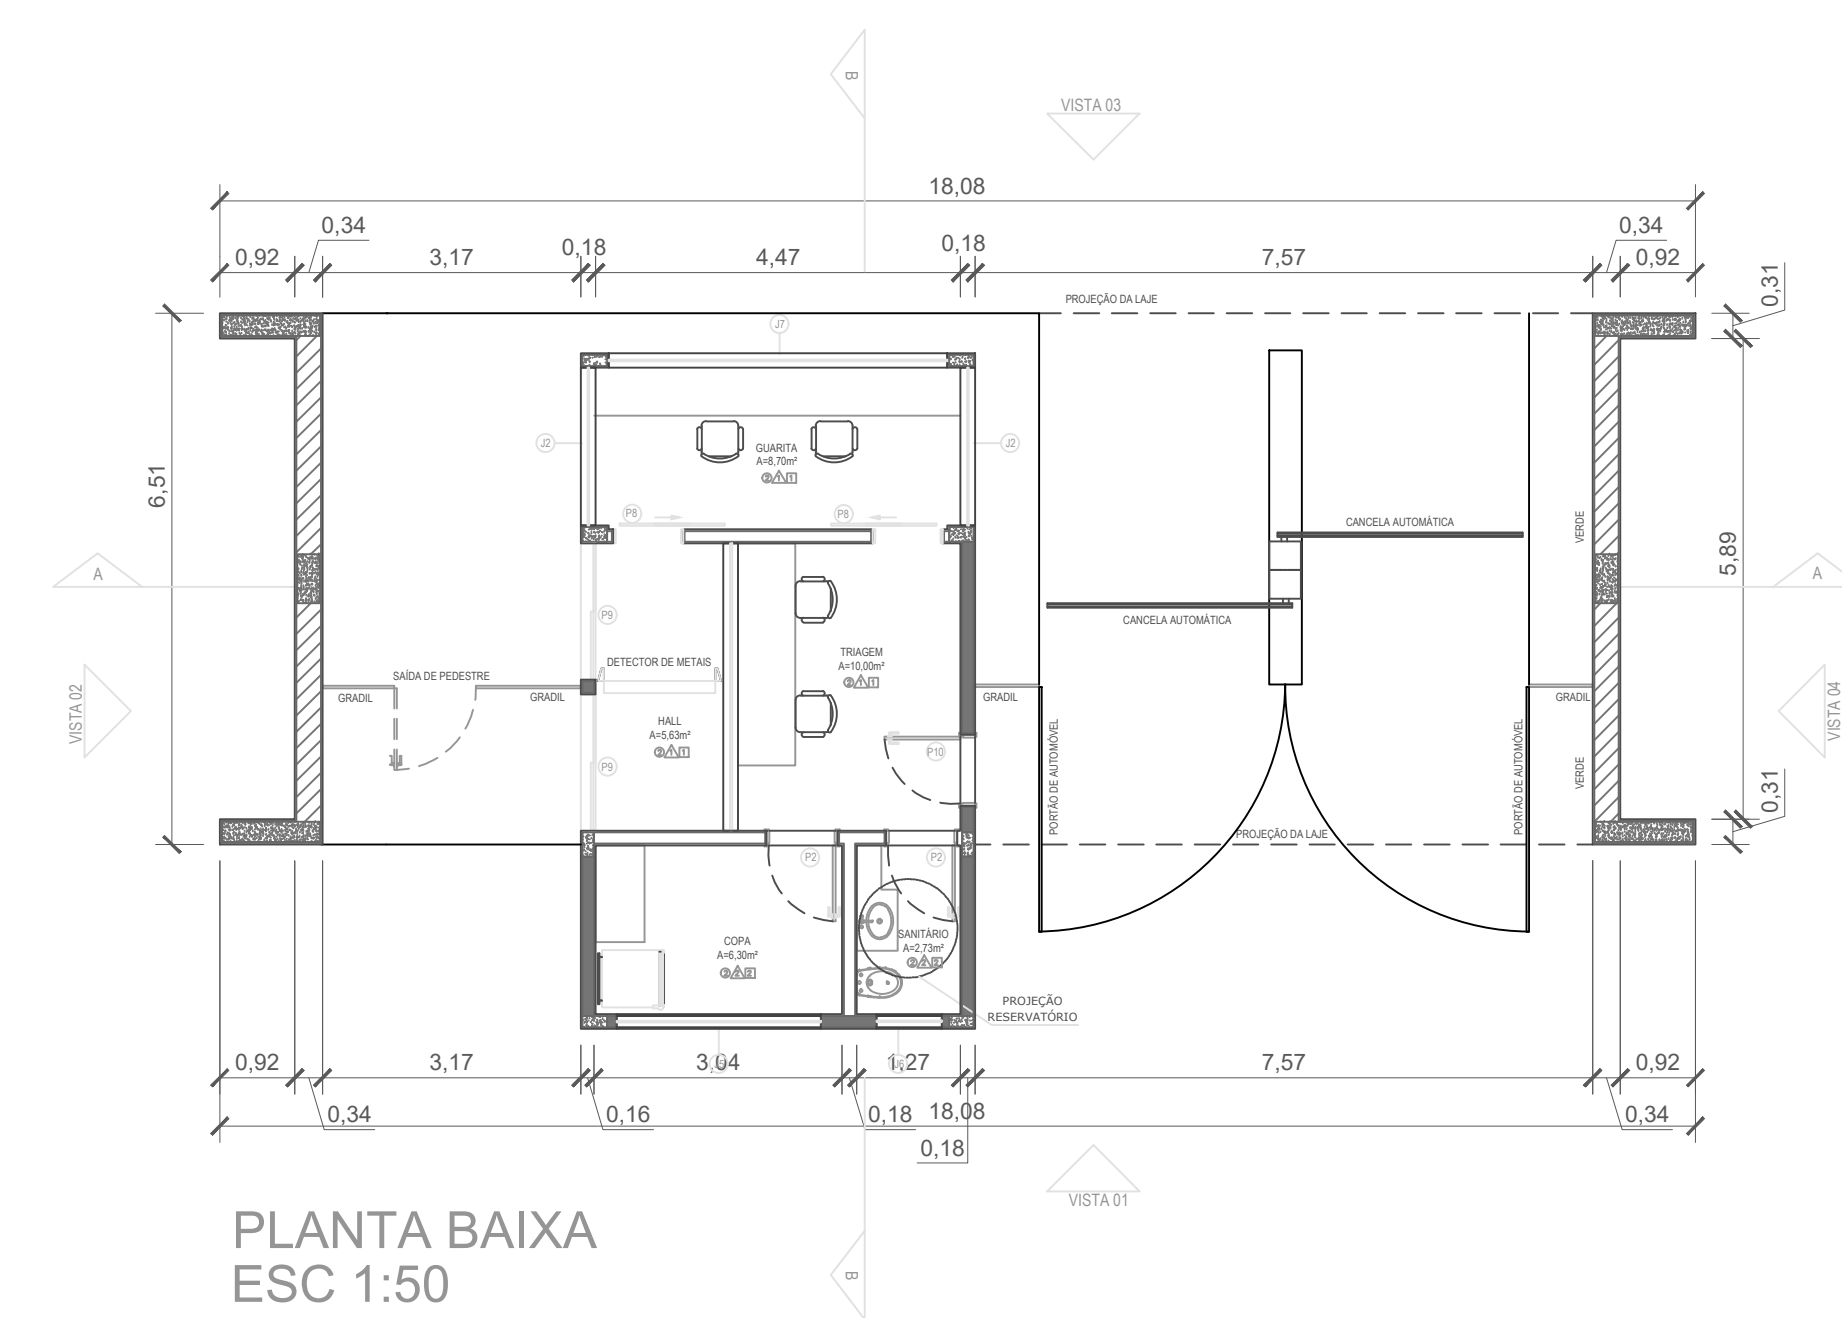

GUARITA

PLACA EXTERNA (FACHADA FRONTAL)