


- LEGENDA:
- CÁMERA DE VÍDEO
 - CAIXA DE PASSAGEM NO PISO
 - QUADRO DE DISTRIBUIÇÃO - LAN
 - ELETROUTO NO PISO
 - ELETROUTO 1.1/2"
 - ELETROUTO 3/4"
 - CABO COAXIAL


CARIMBOS E APROVAÇÕES:

REFORMA	
OBRA: POLÍCIA FEDERAL EM RONDONÓPOLIS	
RUA SETE DE SETEMBRO, ESQUINA COM A RUA HUMAITÁ RONDONÓPOLIS-MT	
RESPONSÁVEL TÉCNICO PELO PROJETO:  BRUNO HERCULIO CASTILHO DE JESUS CORDEIRO ENGENHEIRO ELETRICISTA CREMAT 000994	RESPONSÁVEL TÉCNICO PELA EXECUÇÃO:
NÚMERO DA ART/RRT:	NÚMERO DA ART/RRT:
QUADRO DE ÁREAS	
ÁREA DO TERRENO:	INFRAESTRUTURA PARA CFTV
ÁREA EXISTENTE CONSTRUÍDA:	m²
ÁREA AMPLIADA:	m²
ÁREA A SER REFORMADA:	m²
ÁREA A SER AMPLIADA:	m²
ÁREA PERMEÁVEL:	m²
ÁREA LIVRE:	m²
ÁREA TOTAL:	m²
TAXA DE OCUPAÇÃO:	m²
COEFICIENTE DE APROPRIAMENTO:	m²
COORDENADAS:	(Nº DAS COORDENADAS)

CFTV

PRANCHIA Nº

01/02

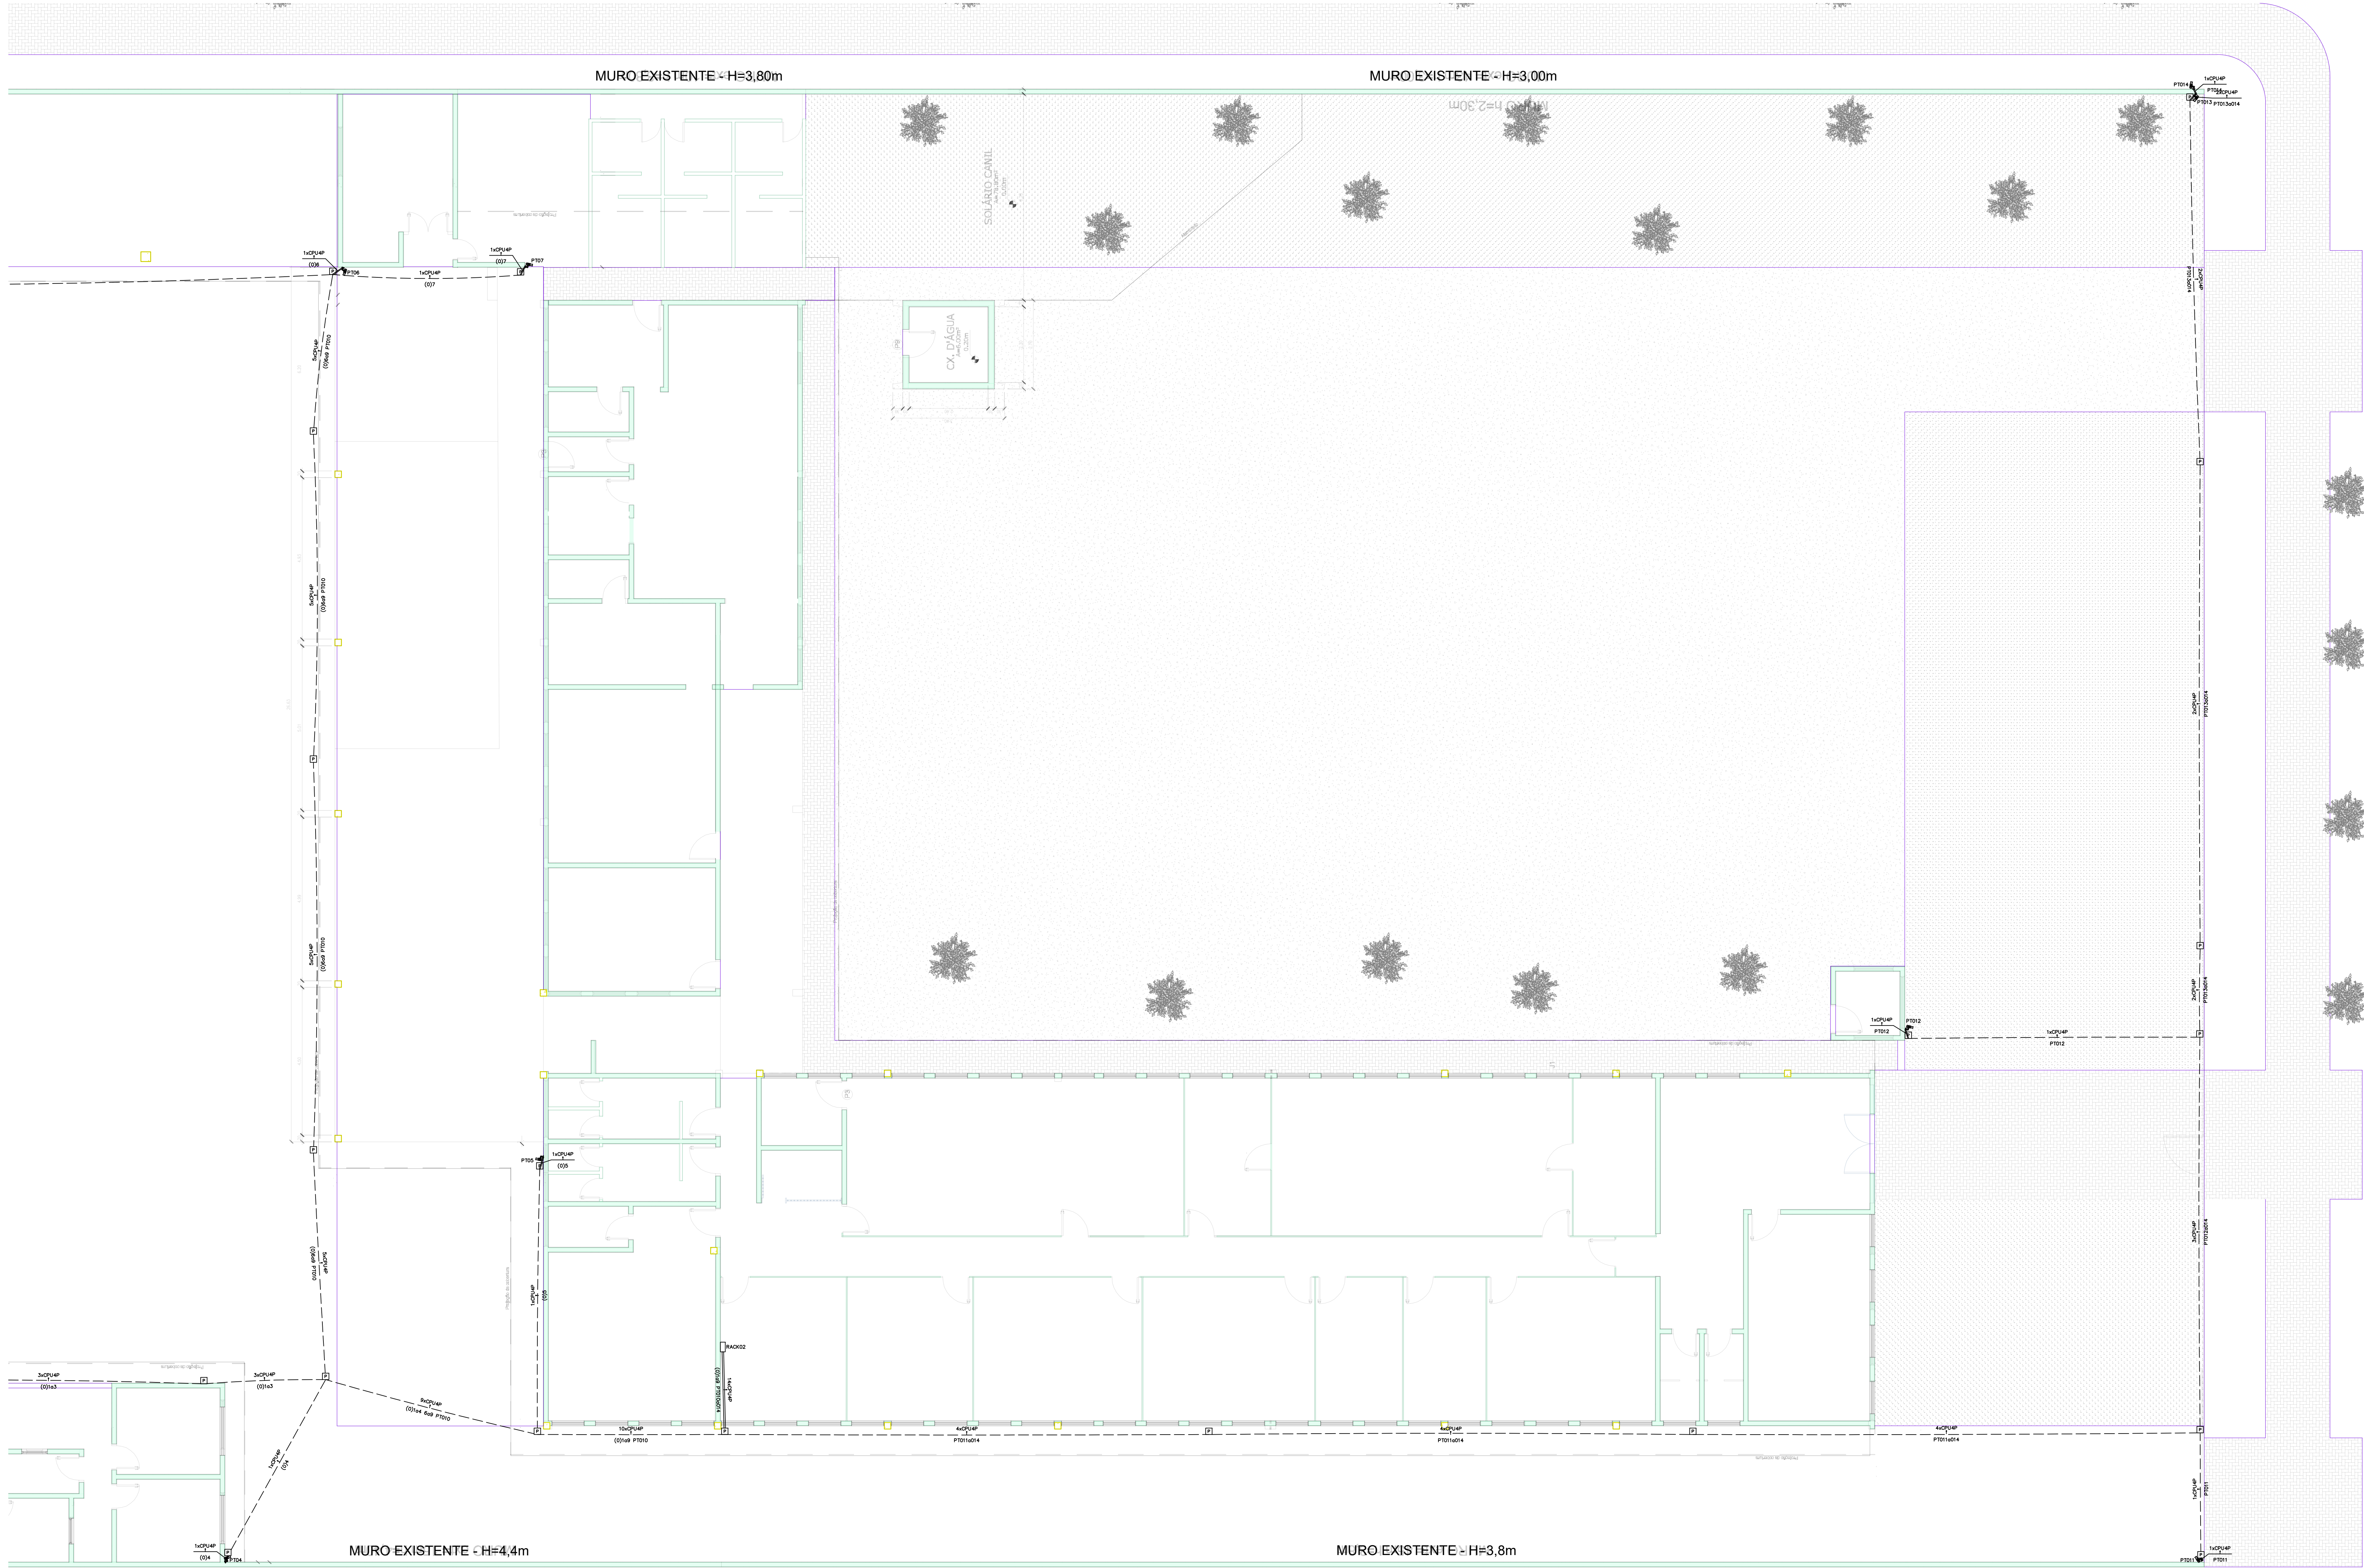

- LEGENDA:
- CÁMERA DE VÍDEO
 - CAIXA DE PASSAGEM NO PISO
 - QUADRO DE DISTRIBUIÇÃO - LAN
 - ELETRODUTO NO PISO
 - ELETRODUTO 1.1/2"
 - ELETRODUTO 3/4"
 - CABO COAXIAL

CARIMBOS E APROVAÇÕES:

REFORMA	
OBRA: POLÍCIA FEDERAL EM RONDONÓPOLIS	
RUA SETE DE SETEMBRO, ESQUINA COM A RUA HUMAITÁ RONDONÓPOLIS-MT	
RESPONSÁVEL TÉCNICO PELO PROJETO: BRUNO HENRI CASTILHO DE JESUS CORREIA ENGENHEIRO ELETRICISTA CREMATE 000994	RESPONSÁVEL TÉCNICO PELA EXECUÇÃO:
NÚMERO DA ART/RRT:	NÚMERO DA ART/RRT:
QUADRO DE ÁREAS	CONTEÚDO
ÁREA DO TERRENO: ÁREA EXISTENTE CONSTRUIDA: ÁREA AMPLIADA: ÁREA A SER REFORMADA: ÁREA A SER AMPLIADA: ÁREA PERMEÁVEL: ÁREA TOTAL: TAXA DE OCUPAÇÃO: COEFICIENTE DE APROPRIAMENTO: COORDENADAS:	INFRAESTRUTURA PARA CFTV DESENHO: BRUNO H. CASTILHO DATA: NOVEMBRO/2021 REVISÃO: (R / Nº) ESCALA: 00 1 (Nº DAS COORDENADAS)

CFTV
PRANCHIA Nº
02/02