



LUMINÁRIA DO TIPO TARTARUGA

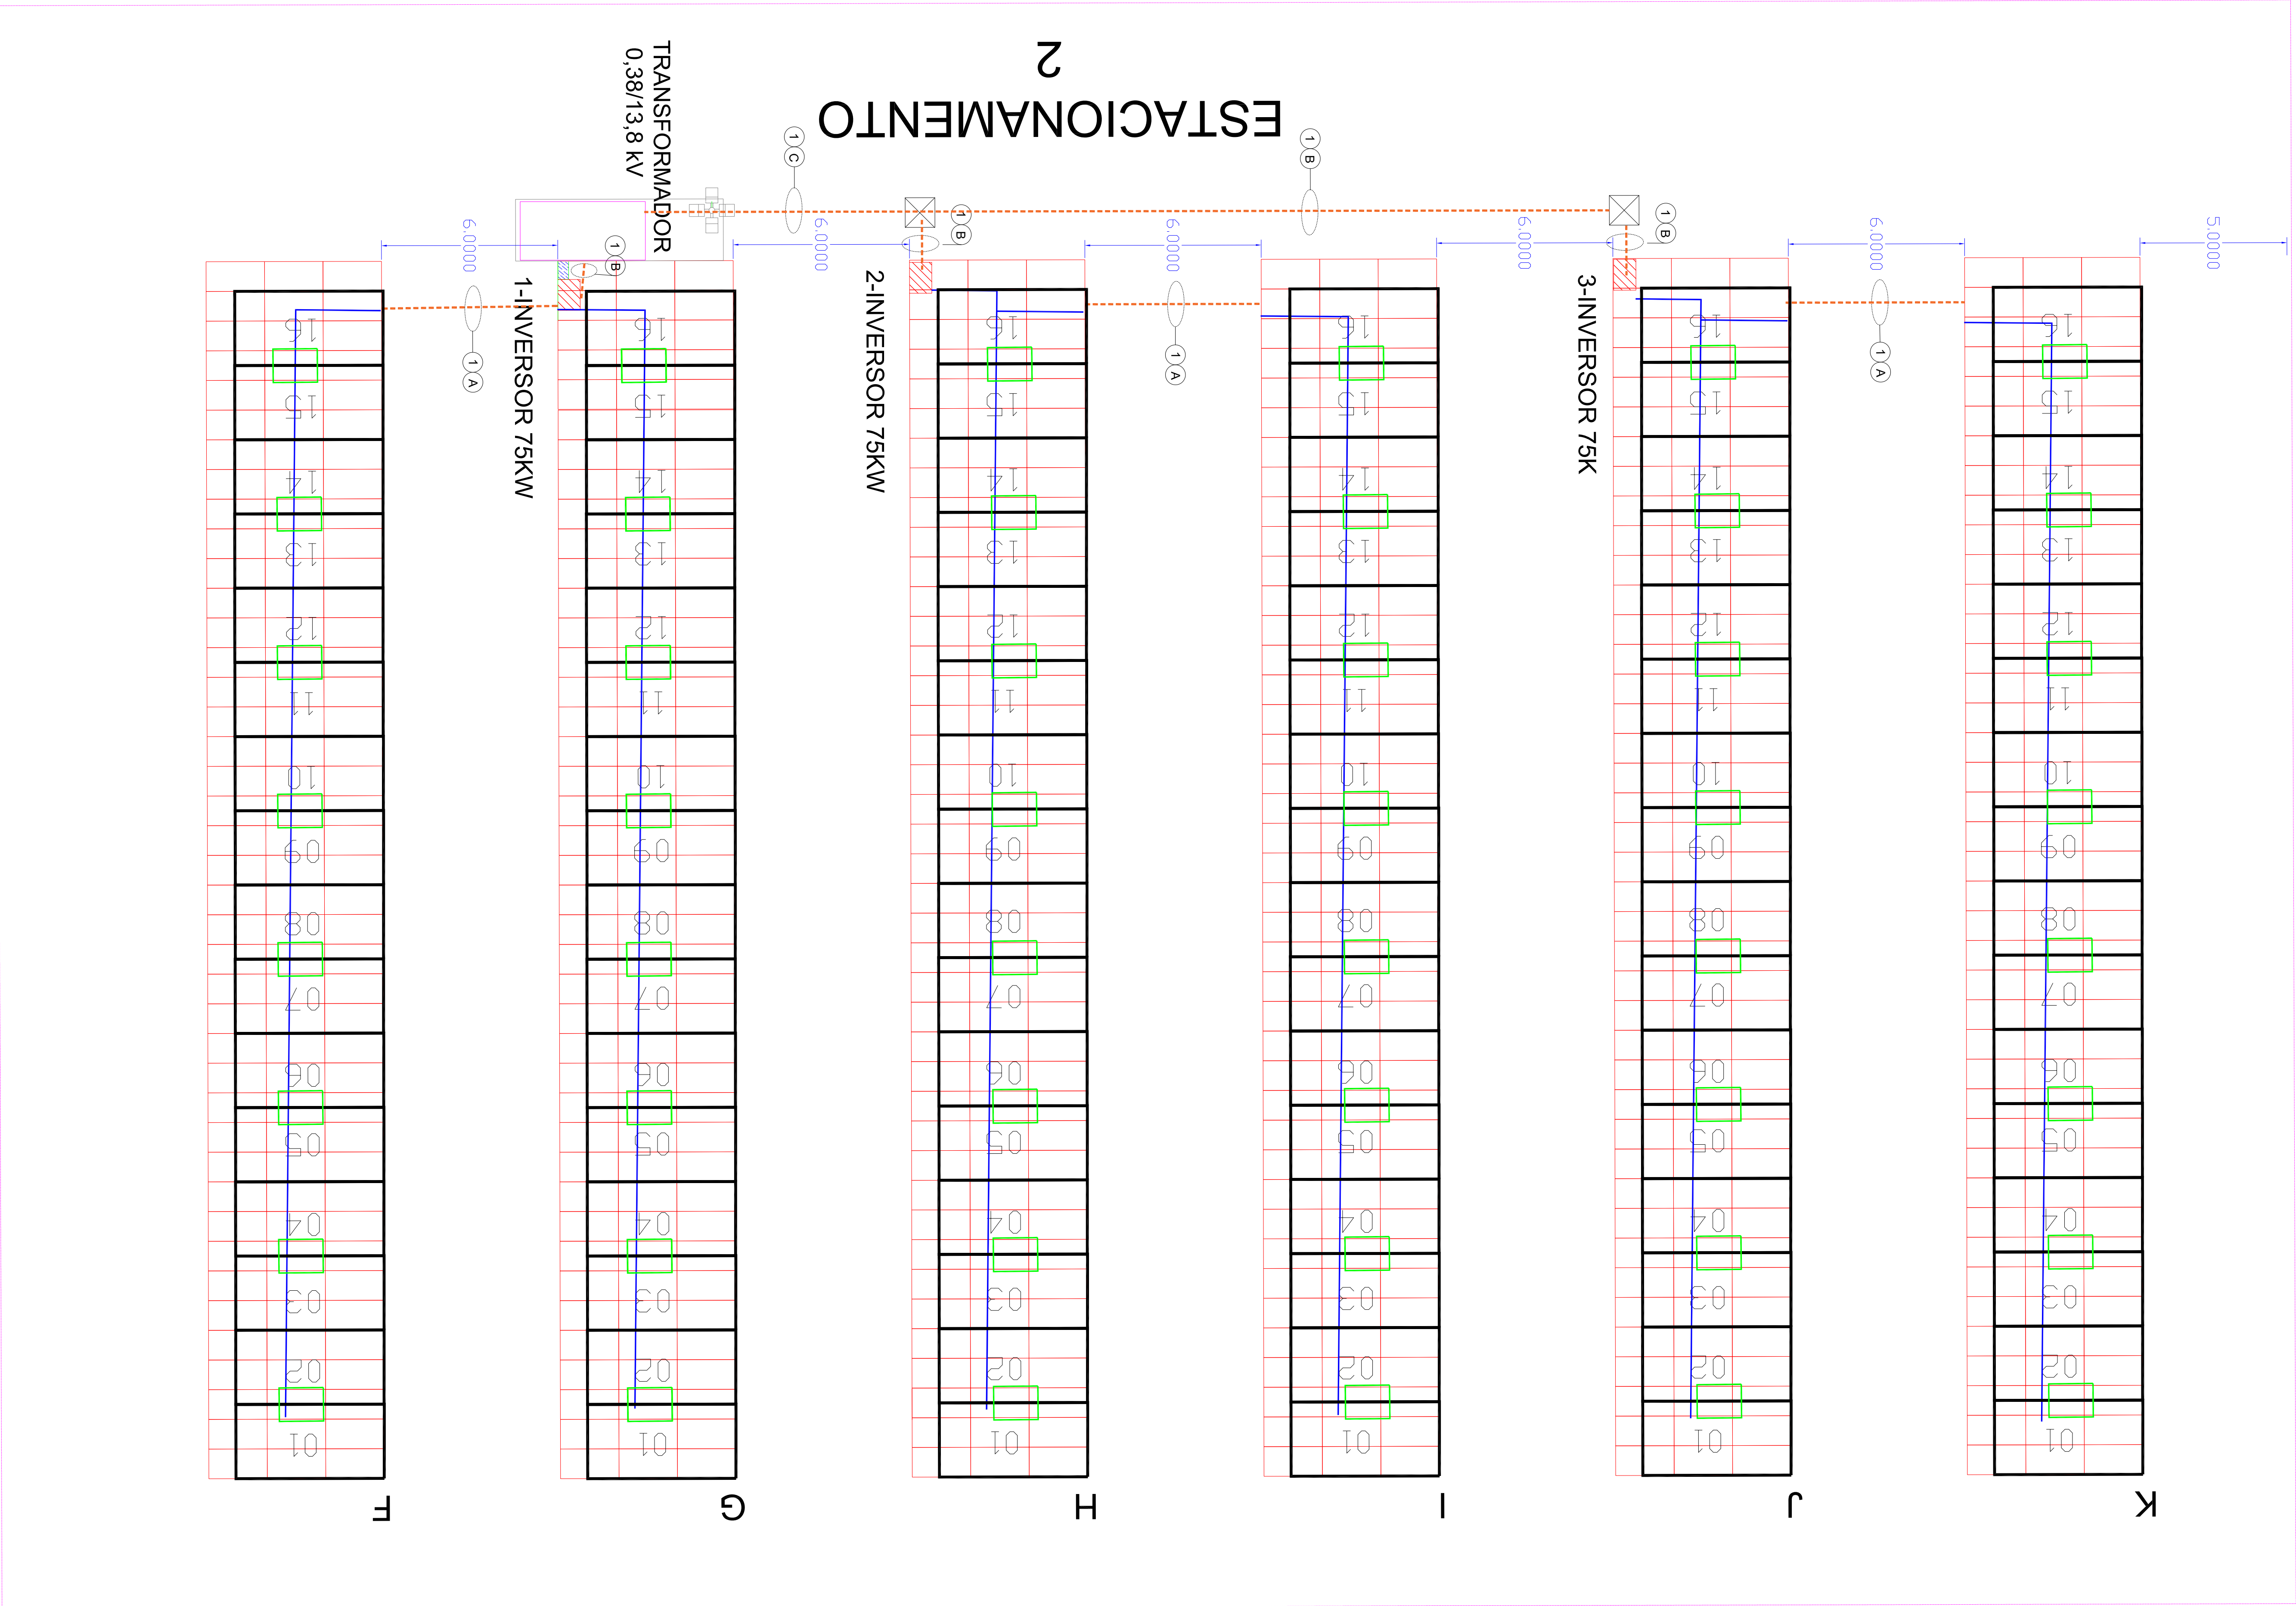

DELEGACIA DE POLICIA FEDERAL
ENZOMIGUILLI, PR

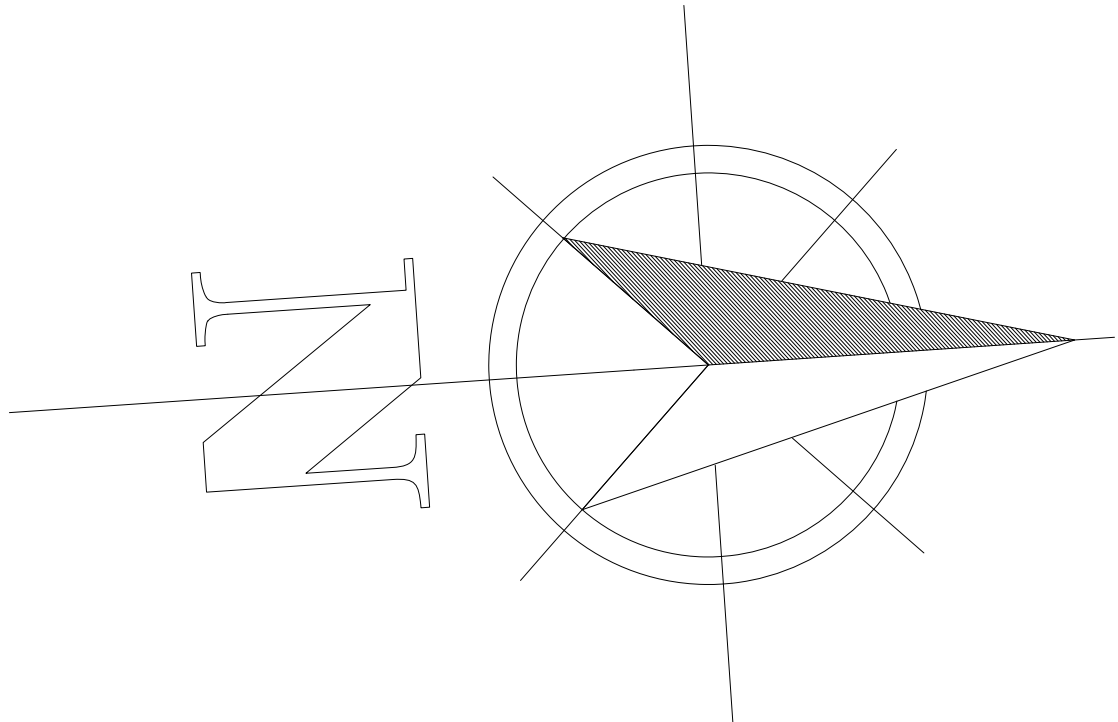

“Este documento é propriedade exclusiva do proprietário da obra. ficando proibida a submissão do mesmo a qualquer outra finalidade ou utilização no todo ou em parte sem a expressa autorização do Autor do Projeto. Toda violação será considerada crime e será punida de acordo com a legislação vigente.”

CARPORT - MINIGERAÇÃO

• **DEFENHA LIMINOTÉCNICO**

DIEGO ALEXANDRE LORENZATO
CIEPA 198: 2

40453	9404	200406	200406	200406
-------	------	--------	--------	--------