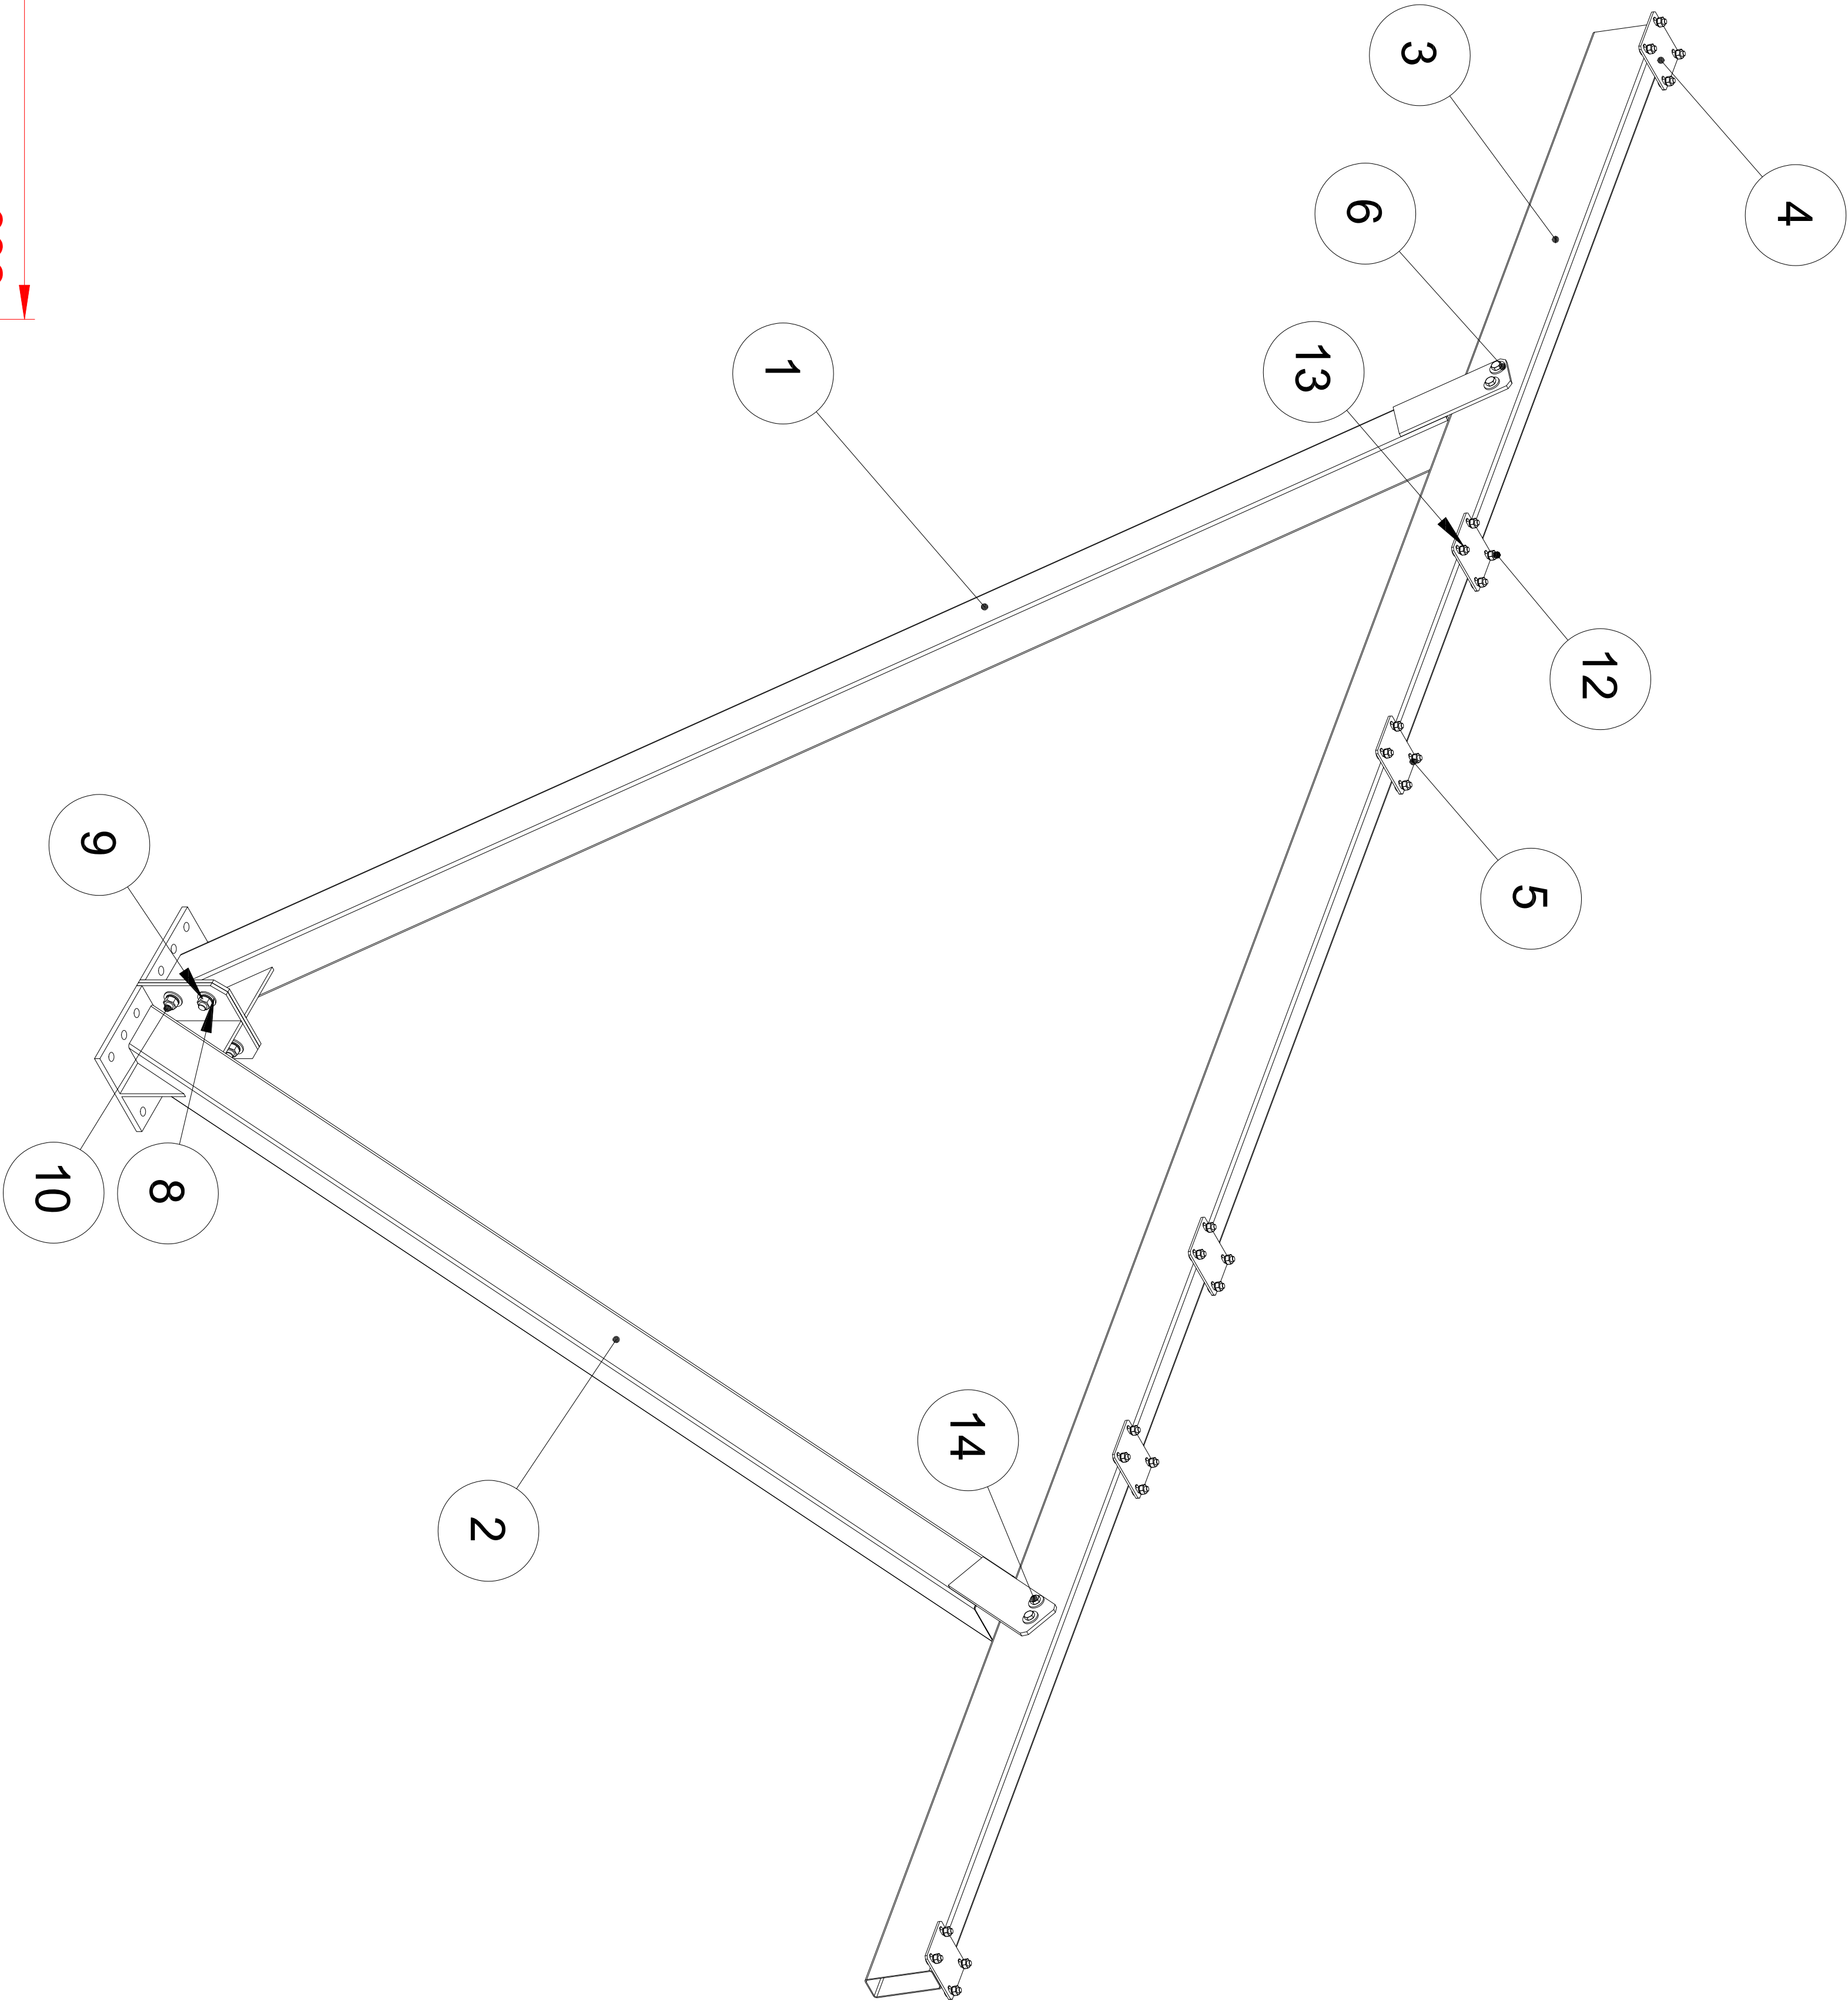


1	Piedra 01
2	Piedra 02
3	Troncos
4	Copa final larg
5	Arveja de preñado M10
6	Arveja circular 32x34
7	Arveja de preñado M12
8	Arveja circular 35x38
9	Arveja de preñado M16
10	Purpuro de preñado M6x45
11	Pieza saténada M16
12	Purpuro de preñado M10x25
13	Pieza saténada M10
14	Purpuro de preñado M12x50

[illegible]