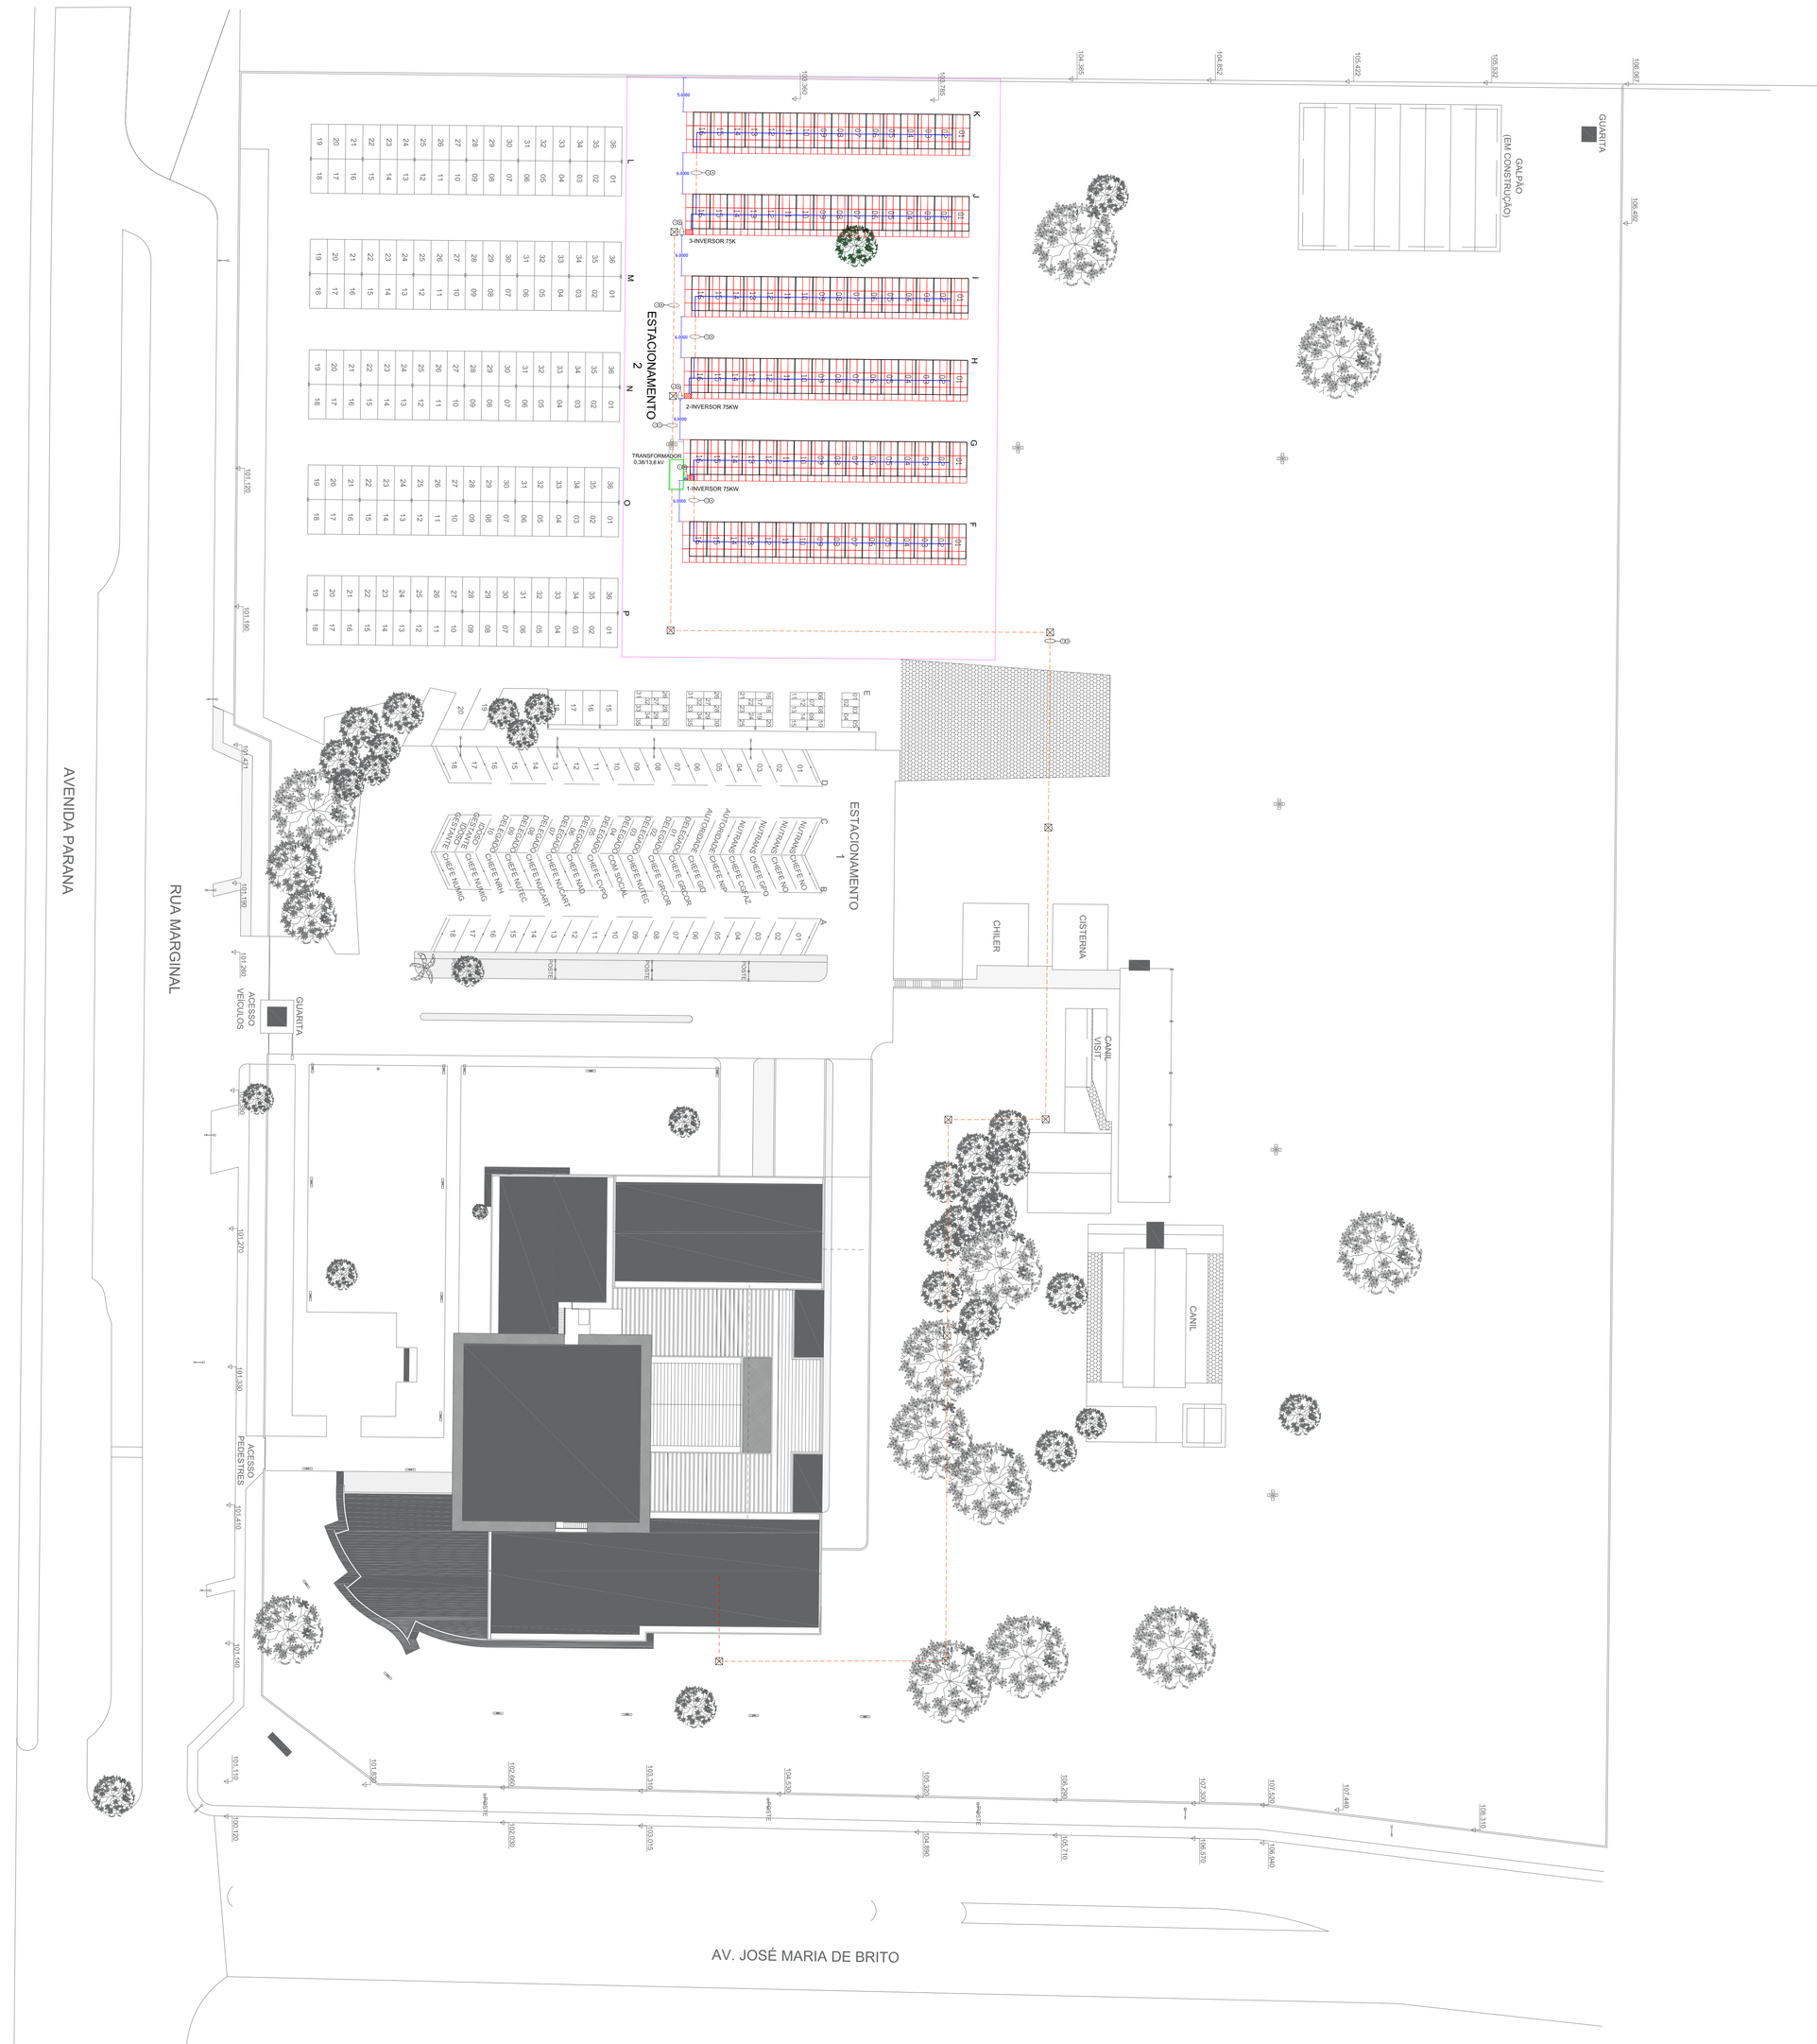
AVENIDA PARANA
RUA MARGINAL
AV. JOSÉ MARIA DE BRITO
ESTACIONAMENTO 2
ESTACIONAMENTO 1
GUARITA
ACESSO VEICULOS
ACESSO PEDESTRES
CHILER
CISTERNA
CANIL
CANIL VISIT.
GALPÃO (EM CONSTRUÇÃO)
3-INVERSOR 75K
2-INVERSOR 75KW
1-INVERSOR 75KW
TRANSFORMADOR 0,38/13,8 kV
K
L
I
H
G
F
M
N
O
P
C
D
E
A
B
PORTA
PORTA
PORTA