
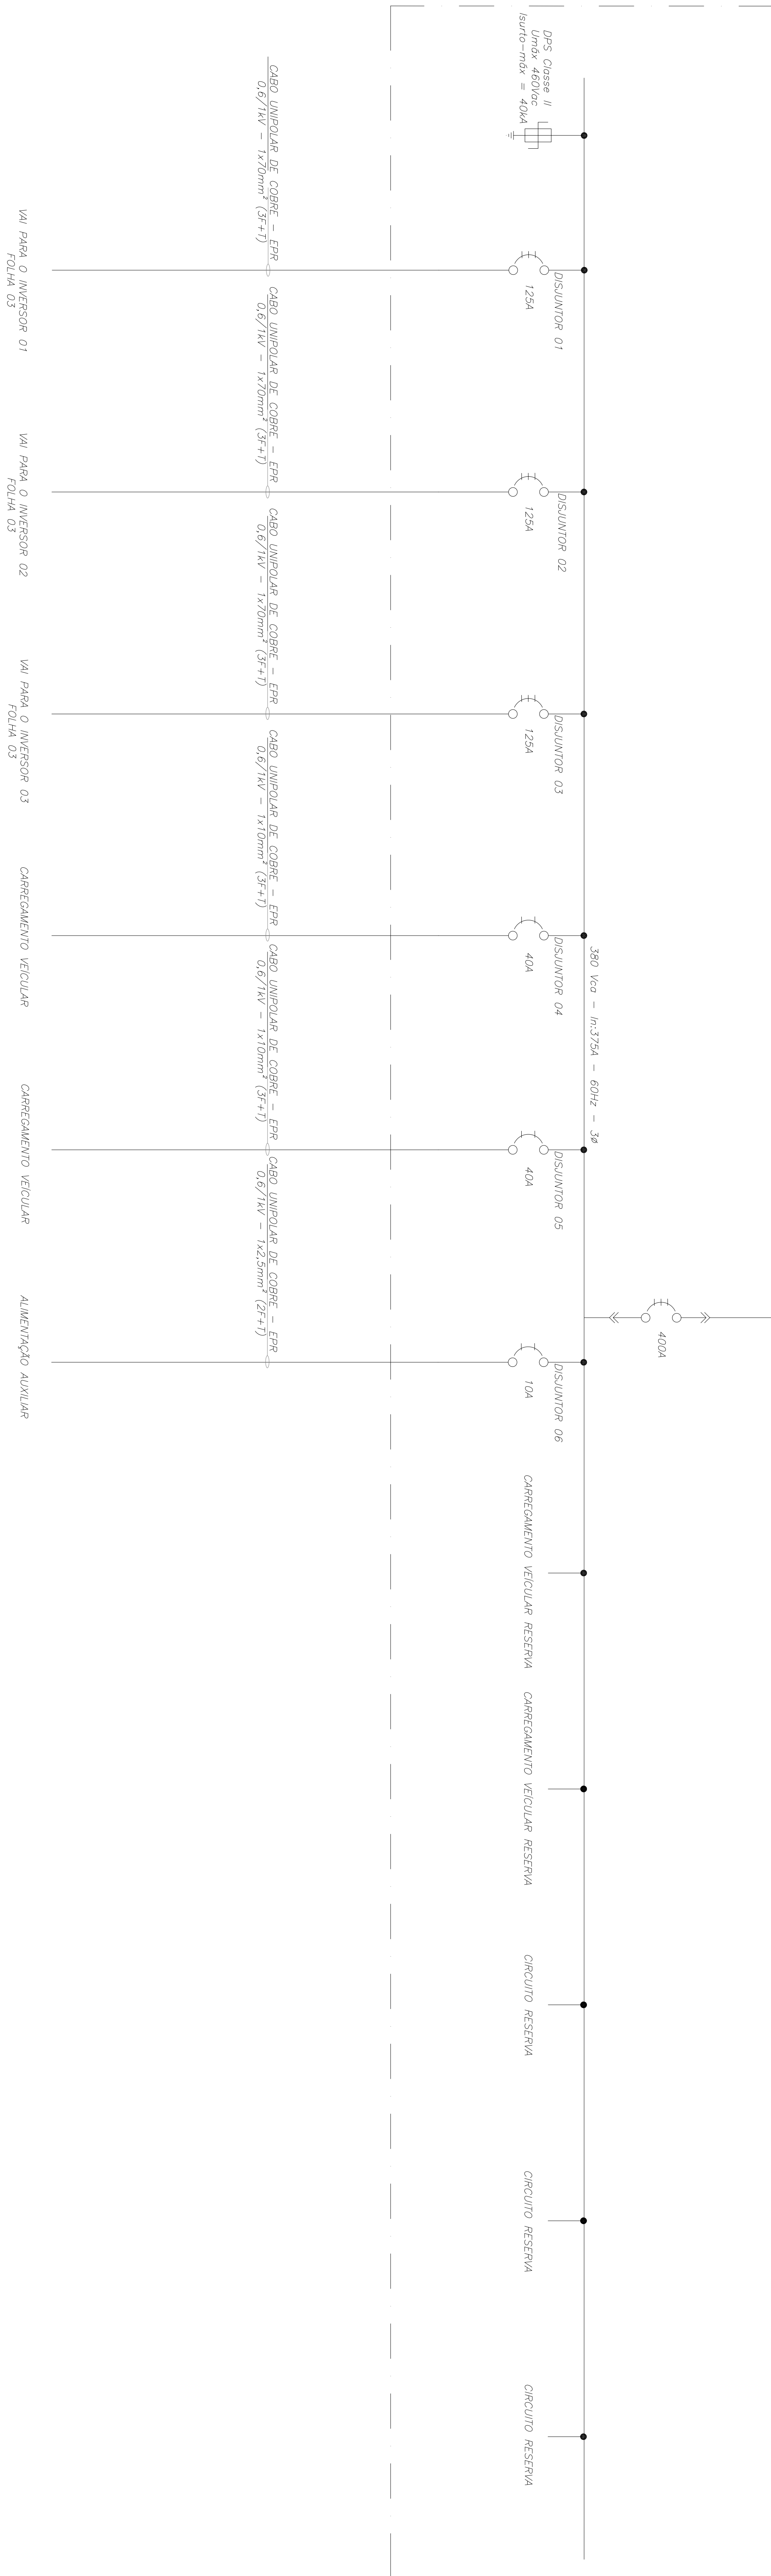


LEGENDA

	TRANSFORMADOR 13,8/0,38kV
	DISJUNTOR
	DISPOSITIVO DE PROTEÇÃO CONTRA SURTO


QUADRO GERAL DE DISTRIBUIÇÃO DE BAIXA TENSÃO




05 **DIAGRAMA UNIFILAR - MINIGERAÇÃO**

-	-	-	-
-	-	-	-
-	-	-	-
0	ENTRADA NOVA.	12/04/2021	XXX
REV	DESCRIÇÃO DE MODIFICAÇÕES	DATA	APROVADO

CLIENTE



POLÍCIA FEDERAL
DELEGACIA DE POLÍCIA FEDERAL
DE SÃO PAULO - SP



soliis

Este documento é propriedade exclusiva do proprietário da obra. Quando prestes a subtrairlo do meio, a biblioteca obriga o leitor a uma responsabilidade em relação com todos os que estão a serviço da comunidade do Arquivo do Estado.

IMPLEMENTAÇÃO DE SISTEMA FOLIOVITALCO EM ESTABELECIMENTO DE SAÚDE

• DİAĞRAMA UNİFİLAK • MİNİGERAÇAU

● ● ● ● ●