


PLANTA DE ARQUITETURA
ANDAR TERREO
DEPÓSITO POLICIAL/ OFICINA DE MANUTENÇÃO
VESTIÁRIOS
ESCALA 1/100

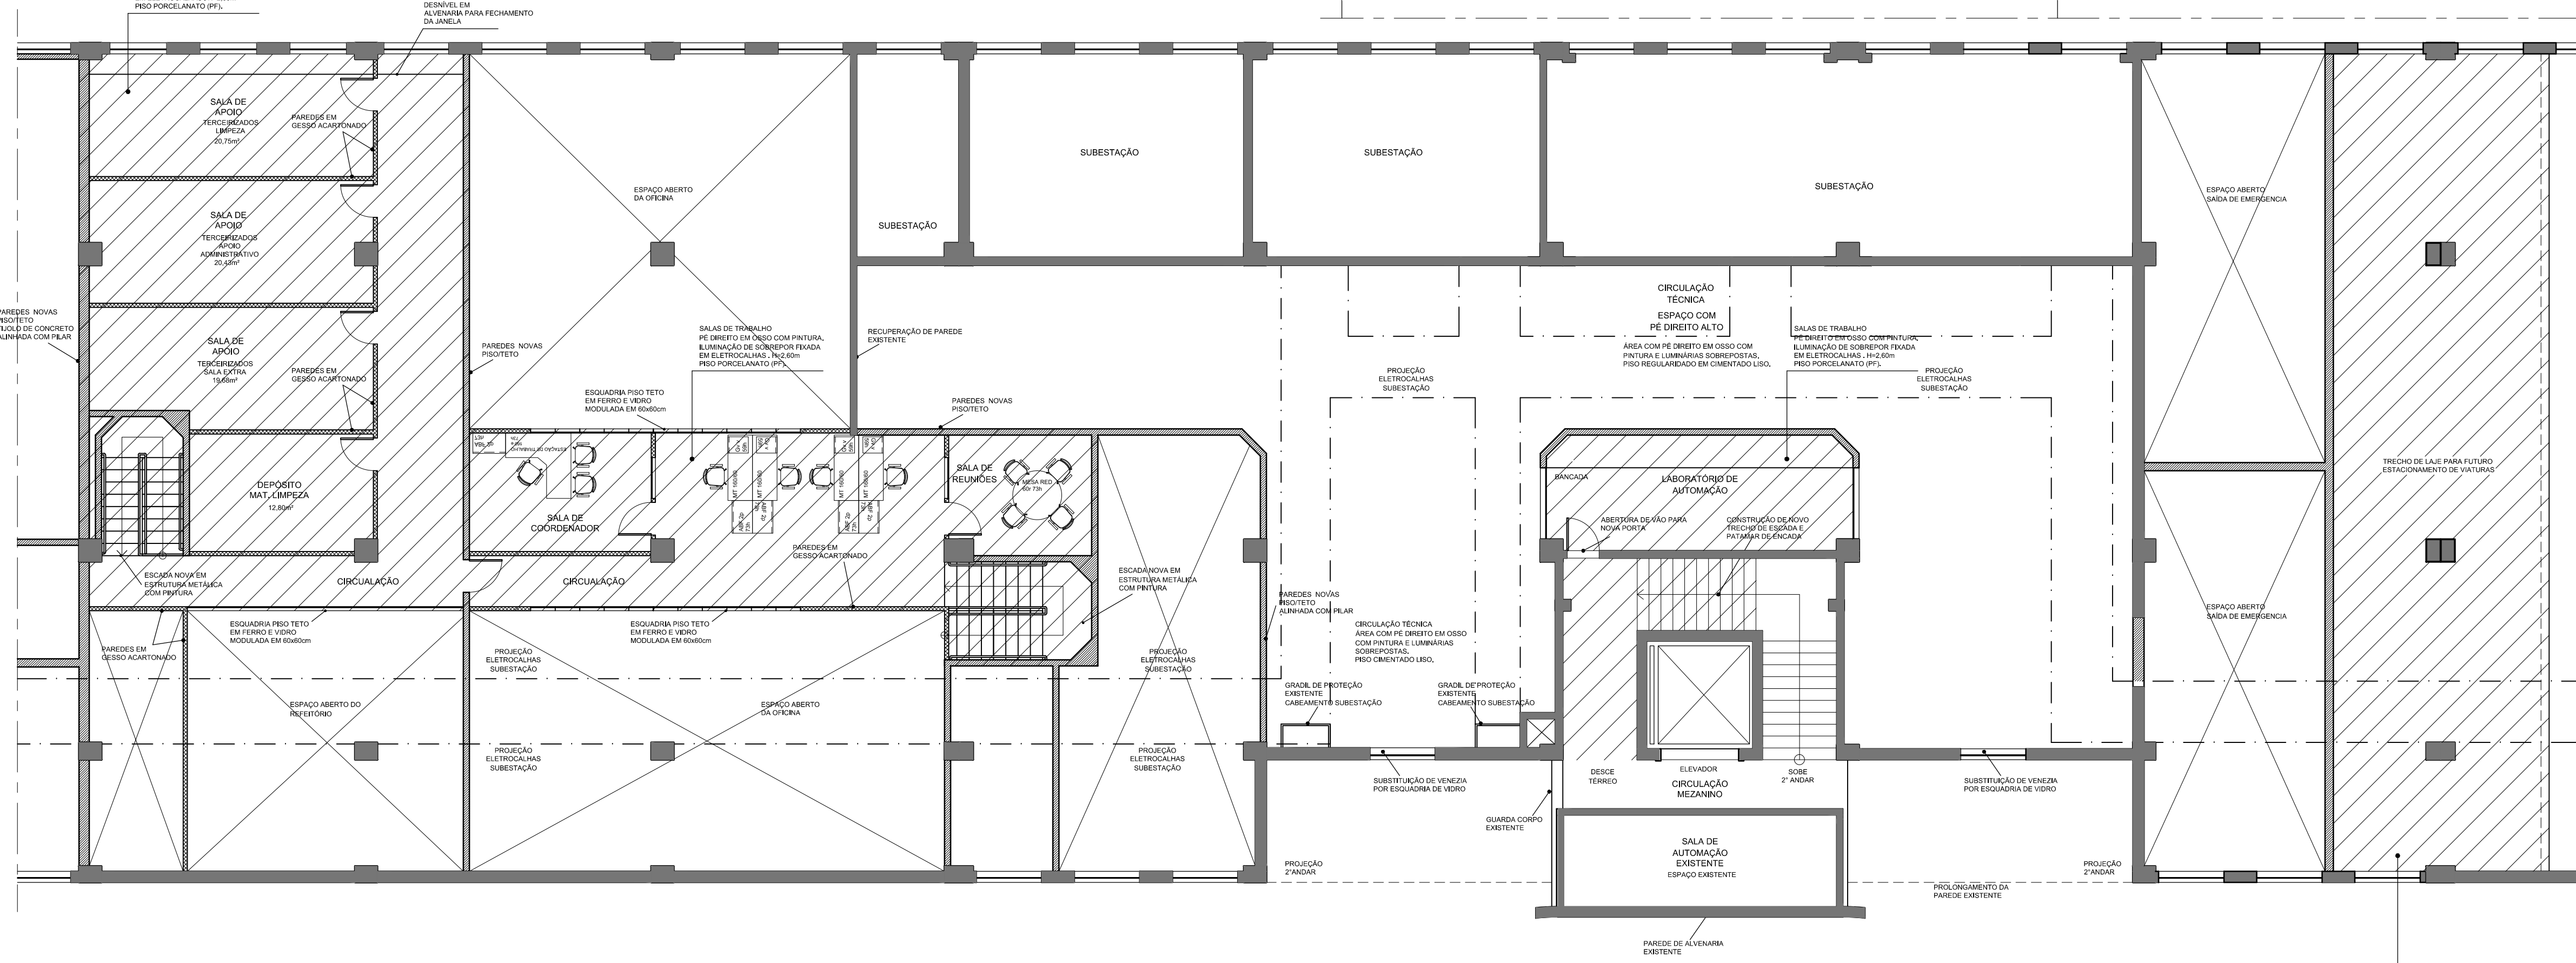

PLANTA DE ARQUITETURA
ANDAR MEZANINO
OFICINA DE MANUTENÇÃO
VESTIÁRIOS
ESCALA 1/100

LEGENDA PLANTA DE ARQUITETURA:


PAREDE DE ALVENARIA EXISTENTE

PAREDE NOVA EM ALVENARIA

PAREDE NOVA EM GESSO ACARTONADO

DEFINIÇÕES DE PROJETO

- RECUPERAÇÃO DAS ALVENARIAS EXISTENTES;
- RECUPERAÇÃO DAS ESQUADRIAS EXISTENTES;
- SUBSTITUIÇÃO DE TODO PISO, COM DEMOLIÇÃO DO CONTRAPIÉ E CONSTRUÇÃO DE NOVO PISO PARA O CORRETO NIVELAMENTO DO ESPAÇO EM ÁREAS DETERMINADAS;
- UTILIZAÇÃO DE FORRO MODULAR DE 30x30cm E FORRO EM GESSO NOS LOCAIS INDICADOS;
- AS CORES SERÃO DEFINIDAS DURANTE A ELABORAÇÃO DO PROJETO EXECUTIVO;
- OS EQUIPAMENTOS DE SANITÁRIOS E COPAS DEVERÃO SEGUIR O PADRÃO ADOPTADO NA SUPERINTENDÊNCIA;
- O POSICIONAMENTO E O TIPO DAS LUMINÁRIAS INDICADOS NO PROJETO SÃO UMA SUGESTÃO. PODERÁ SER REVISTO SEQUINDO O ESTUDO LUMINOTÉCNICO DE CADA AMBIENTE;
- O MOBILIÁRIO DE TRABALHO INDICADO EM PROJETO SEGUIR A ESPECIFICAÇÃO PADRÃO DA POLÍCIA FEDERAL;
- DSENVOLVIMENTO DE PROJETO DE ILUMINAÇÃO SEQUINDO AS NECESSIDADES LUMINOTÉCNICAS;
- AS PORTAS DE DEPÓSITOS, GUARDA DE EQUIPAMENTOS, ARMARIAS E OUTRAS DEFINIDAS DEVERÃO SER REFORÇADAS COM CHAPAS DE AÇO E COM CONTROLE DE ACESSO;
- NA CONSTRUÇÃO E NOS ACABAMENTOS DAS SALAS DO ITEM 10 DEVERÃO SER UTILIZADOS MATERIAIS INCOMBUSTÍVEIS;
- DEVERÃO SER INSTALADAS GRADES INTERNAS EM TODAS AS JANELAS QUE NÃO POSSUAM.

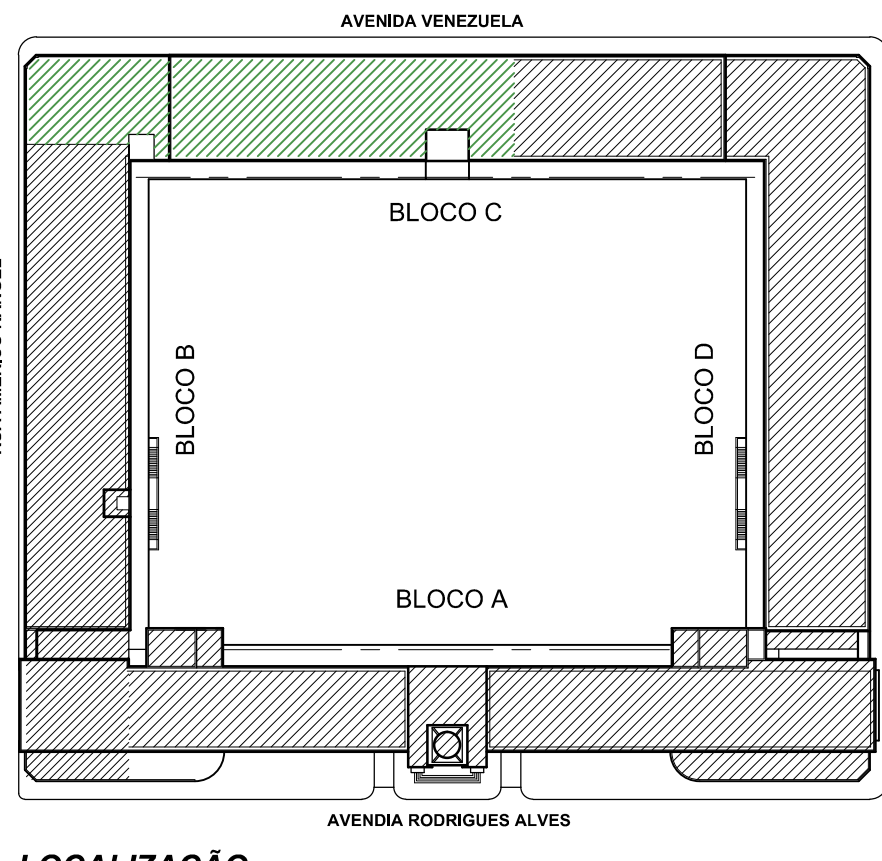

LOCALIZAÇÃO



MINISTÉRIO DA JUSTIÇA
DEPARTAMENTO DE POLÍCIA FEDERAL
SUPERINTENDÊNCIA DE POLÍCIA FEDERAL NO RIO DE JANEIRO

SUPERINTENDENTE DA POLÍCIA FEDERAL NO ESTADO DO RIO DE JANEIRO

DEPARTAMENTO DE POLÍCIA FEDERAL
SUPERINTENDÊNCIA REGIONAL NO RIO DE JANEIRO

GRUPO TÉCNICO DE OPERAÇÕES (GTOR)

CEBRA

PROJETO DE REFORMA SUPERINTENDÊNCIA DA POLÍCIA FEDERAL

ENDEREÇO: AV. RODRIGUES ALVES 01 - PRAÇA MALA - RIO DE JANEIRO

DESENHO:

DEPÓSITO DE POLÍCIA JUDICIÁRIA PROJETO DE ARQUITETURA - TERREO

PROCESSO:

DATA: 29/10/2021

FRANQUINHA Nº:

PA 02

AUTOR: RODRIGUES

VERIFICAÇÃO/DESENHO:

ESCALA: 1/100

FABR DO PROJETO: ESTUDO PRELIMINAR



SALE DE MANEJO DE LÍDO
ÁREA COM PE BARRIO DE ORO COM
PILAS E LUMINÁRIAS DESEIGNADAS
PRO CONSERVACÃO DE ORO