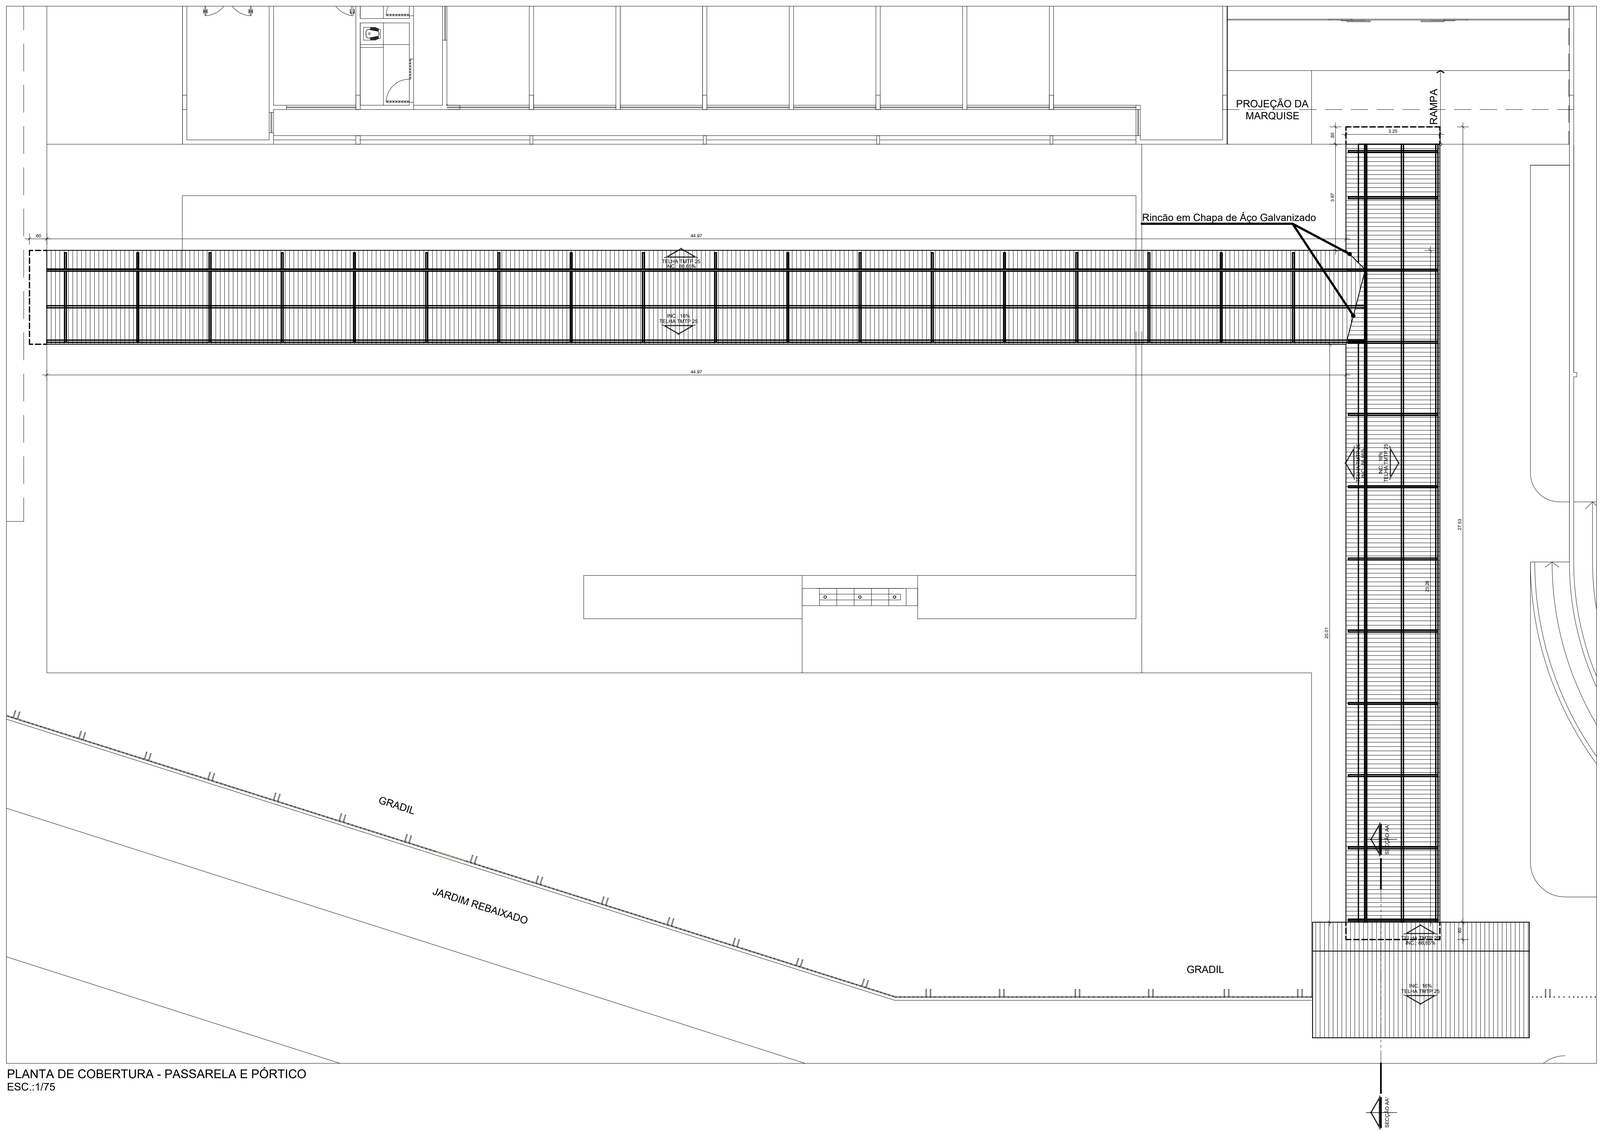

PLANTA DE COBERTURA - PASSARELA E PÓRTICO
ESC.:1/75

