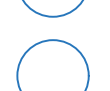
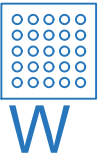


Legenda

- 
- Iluminação de emergência - Bloco Autônomo 2X8W

- LED Quadrada de Embutir

- Tomada no teto

- Tomada média estabilizada

- Tomada alta chuveiro

- Interruptor de duas seções

- Interruptor de uma seção

- Interruptor intermediário (Four-Way)

- Interruptor paralelo (Three-Way)

- Tomada 130cm

- Tomada baixa 30cm

- Tomada no piso

- Tomada Alta

- Tomada para Ar Condicionado Split

- Arandela Led

- Caixa de passagem no piso

- Arandela Articulada 15W

- Rele fotoelétrico

- Sensor de presença

- Motor portão


- Quadro de distribuição a 1,30 m do piso

- Quadro de distribuição estabilizado a 1,30 m do piso

OBS:



- AS TUBULAÇÕES NÃO COTADAS SÃO DE 3/4".
- OS CONDUTORES DE ILUMINAÇÃO NÃO ESPECIFICADOS SERÃO DE # 1,5mm²
- OS CONDUTORES DE TOMADAS NÃO ESPECIFICADOS SERÃO DE # 2,5mm²
- TODAS AS PARTES METÁLICAS NÃO ENERGIZADAS DEVERÃO SER ATERRADAS.
- SERÃO UTILIZADOS OS ELETRODUTOS QUE JÁ SE ENCONTRAM PASSADO NAS PAREDES. FAZEM PARTE DO PROJETO ORIGINAL, TENDO SIDO DIMENSIONADO NO MESMO

 PASQUALOTTO ENGENHARIA Fone: (065) 9142-1328 E-mail: pasqualottoengenharia@gmail.com	BN PASQUALOTTO ENGENHARIA	
	ASSINATURAS	
CONTRATANTE		
RESPONSÁVEL TÉCNICO		
RESPONSÁVEL PROJETO		
BRUNA NEGRISOLI PASQUALOTTO CREAMT 037268	RESPONSÁVEL TÉCNICO SUBCONTRATADO	
NATUREZA DO EMPREENDIMENTO: SUPERINTENDÊNCIA REGIONAL DE POLÍCIA FEDERAL EM MATO GROSSO SEDE DO GRUPO ESPECIAL DE INVESTIGAÇÕES SENSÍVEIS - GISE/MT		
LOCALIZAÇÃO: CUIABÁ/MT		
2022	PROJETO EXECUTIVO	ESPECIFICAÇÃO ELÉTRICO
CONTEÚDO DA FOLHA: INSTALAÇÕES ELÉTRICAS		ELE-01
DATA: MARÇO-2022	ESCALA: INDICADA	DESENHO: BRUNA
FOLHA Nº FOLHAS: 01/04		ARQUIVO: 2022-POLICIA FEDERAL-MT-ELE-01

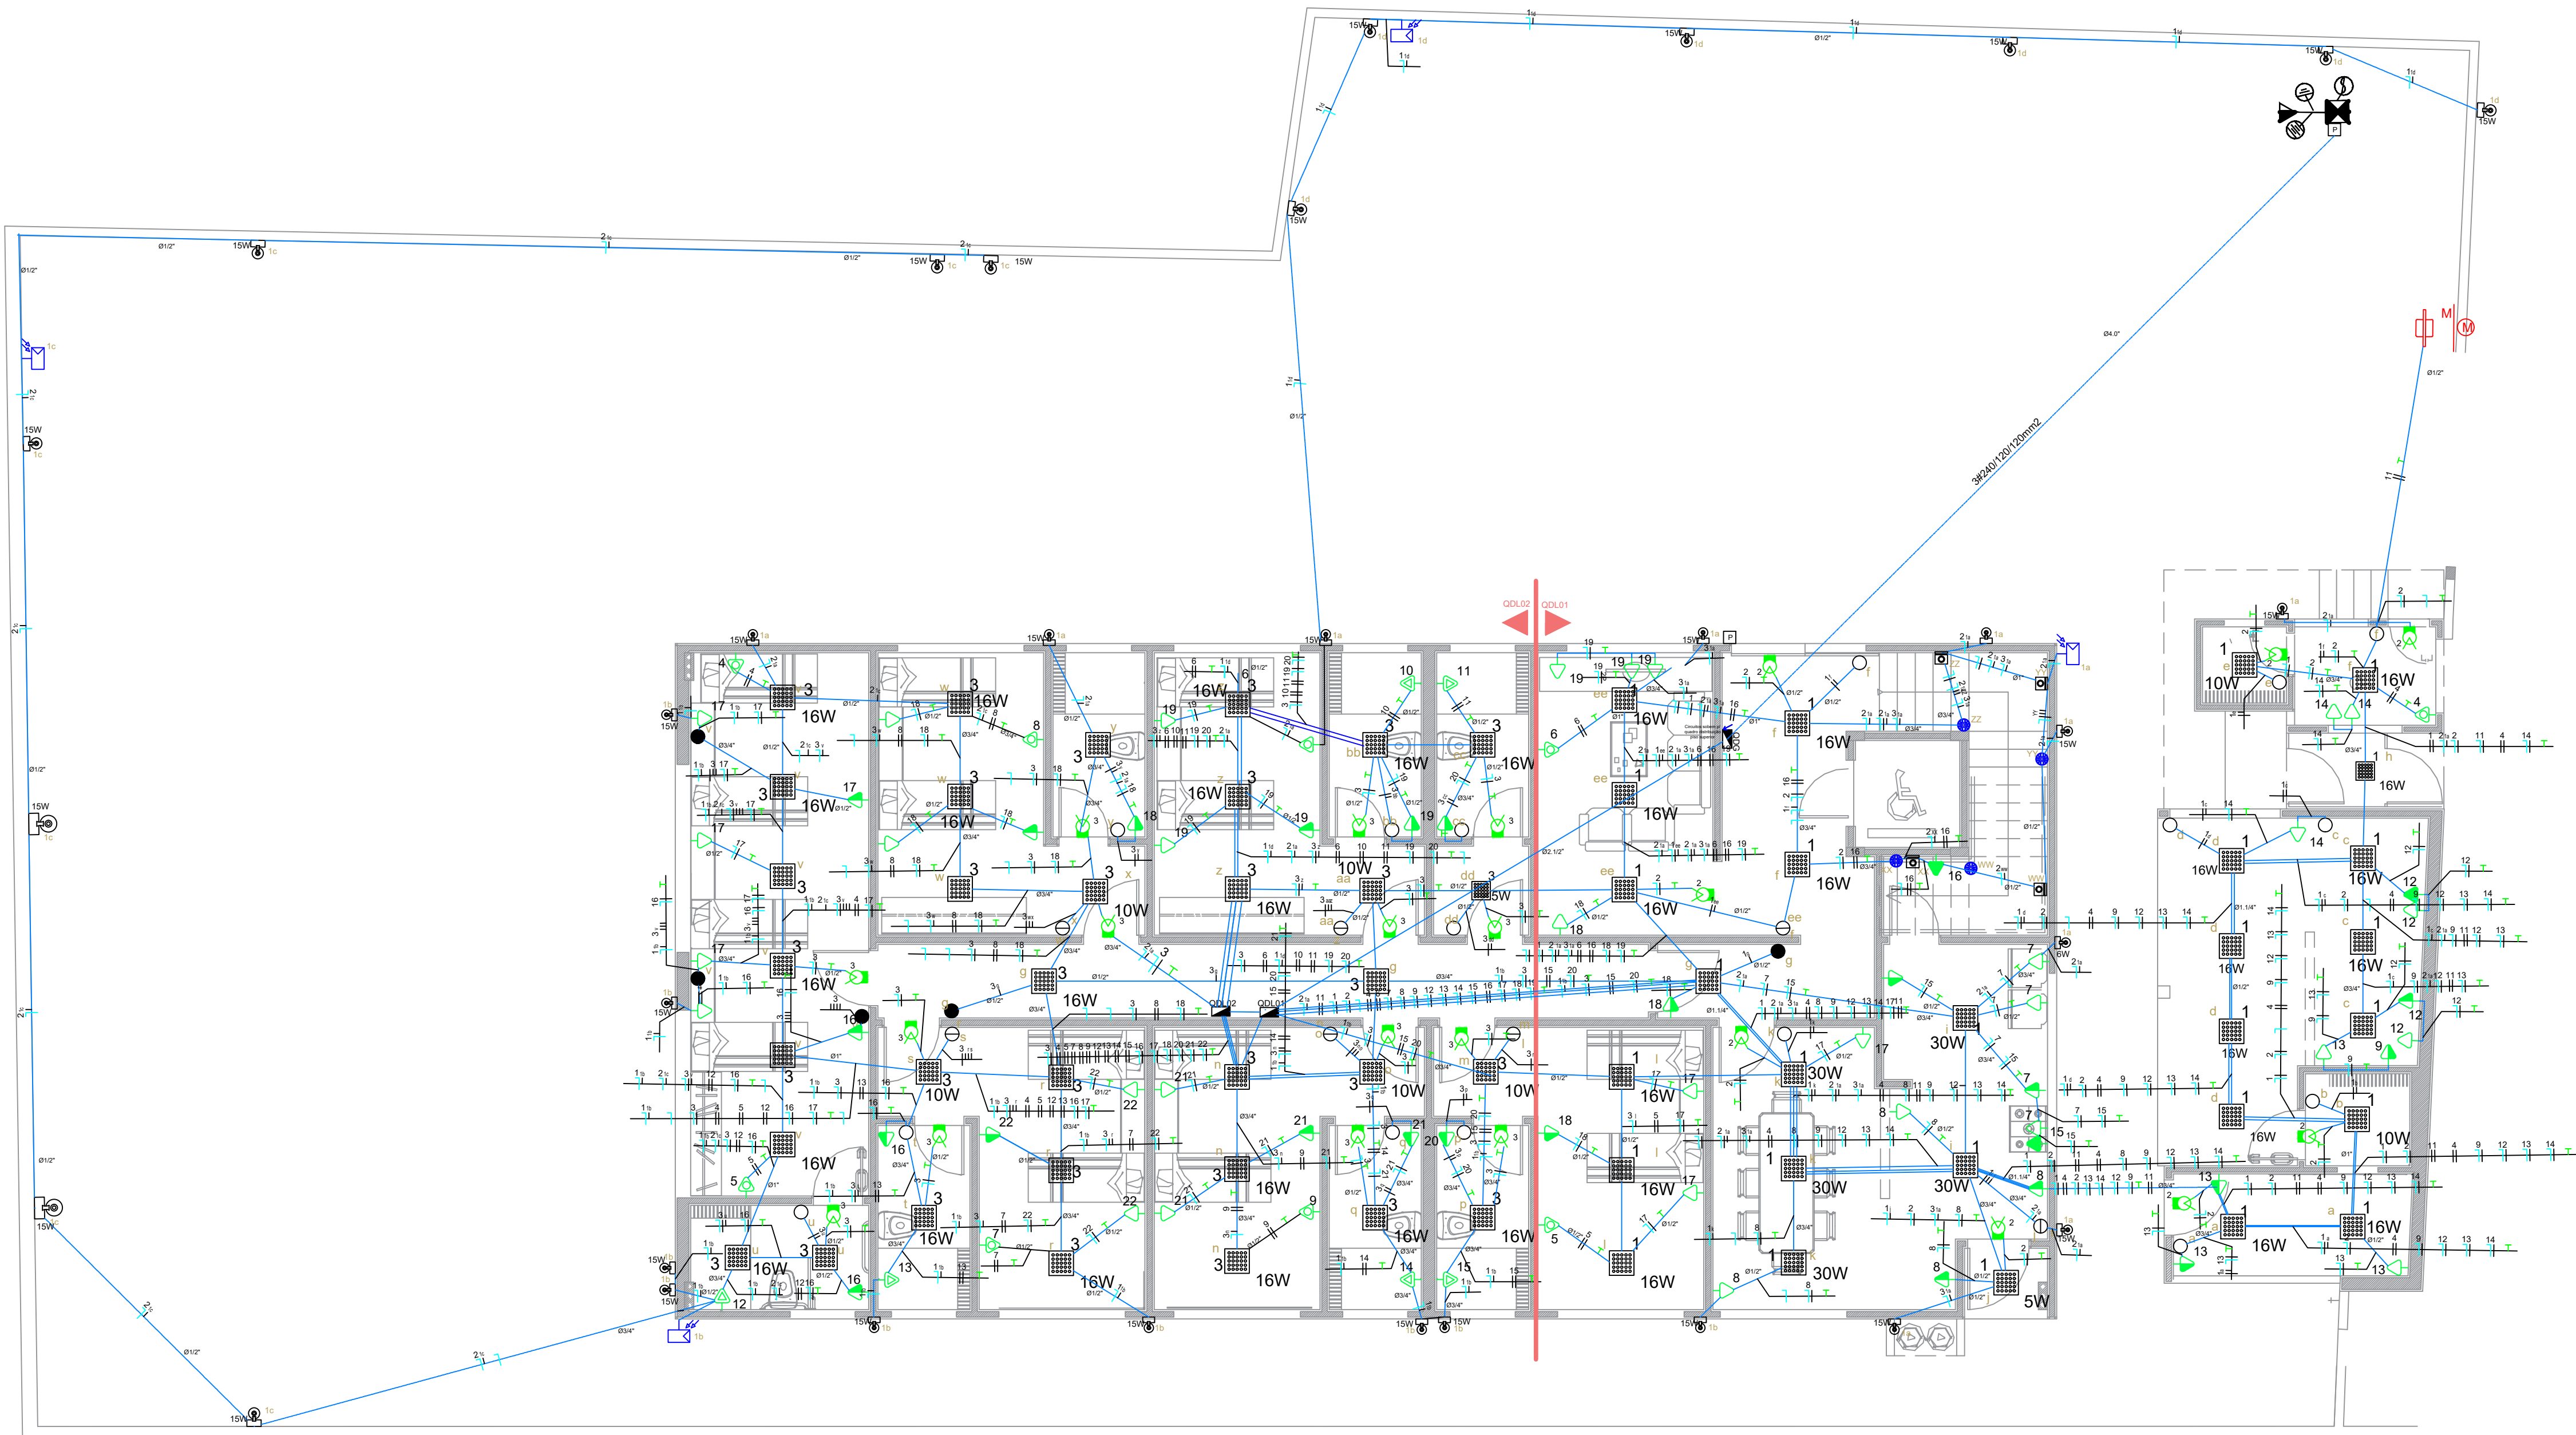

Planta Baixa Terreo

DETALHE ILUSTRATIVO
SEM ESCALA

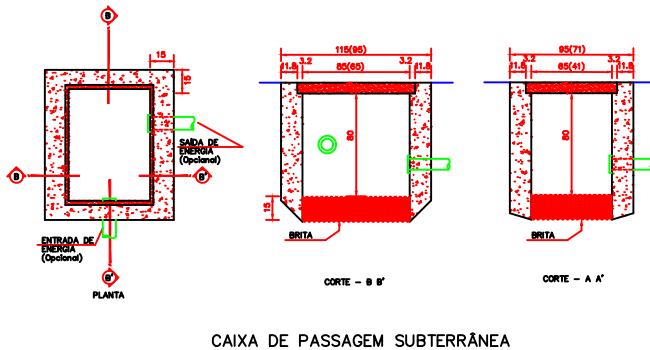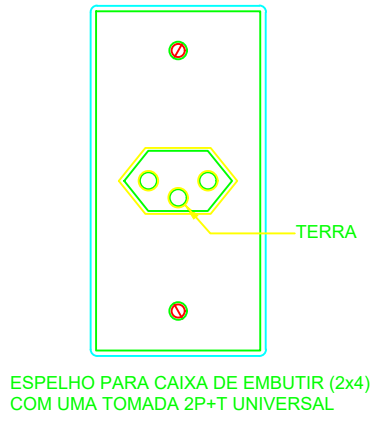

- 
- Eletroduto no Teto

- Eletroduto no Piso

- Neutro, Fase, Retorno, Terra