


Legenda

- Iluminação de emergência - Bloco Autônomo 2X8W
- LED Quadrada de Embutir
- Tomada no teto
- Tomada média estabilizada
- Tomada alta chuveiro
- Interruptor de duas seções
- Interruptor de uma seção
- Interruptor intermediário (Four-Way)
- Interruptor paralelo (Three-Way)
- Tomada 130cm
- Tomada baixa 30cm
- Tomada no piso
- Tomada Alta
- Tomada para Ar Condicionado Split
- Arandela Led
- Caixa de passagem no piso
- Arandela Articulada 15W
- Rele fotoelétrico
- Sensor de presença
- Motor portão
- Quadro de distribuição a 1,30 m do piso
- Quadro de distribuição estabilizado a 1,30 m do piso

OBS:


- AS TUBULAÇÕES NÃO COTADAS SÃO DE 3/4".
- OS CONDUTORES DE ILUMINAÇÃO NÃO ESPECIFICADOS SERÃO DE # 1,5mm²
- OS CONDUTORES DE TOMADAS NÃO ESPECIFICADOS SERÃO DE # 2,5mm²
- TODAS AS PARTES METÁLICAS NÃO ENERGIZADAS DEVERÃO SER ATERRADAS.
- SERÃO UTILIZADOS OS ELETRODUTOS QUE JÁ SE ENCONTRAM PASSADO NAS PAREDES. FAZEM PARTE DO PROJETO ORIGINAL, TENDO SIDO DIMENSIONADO NO MESMO

 PASQUALOTTO ENGENHARIA Fone: (91) 8142-1328 E-mail: pasqualottoengenharia@gmail.com	BN PASQUALOTTO ENGENHARIA	
	ASSINATURAS	
CONTRATANTE		
RESPONSÁVEL TÉCNICO		
RESPONSÁVEL PROJETO		
BRUNA NEGRISOLI PASQUALOTTO CREAMT 037268		
RESPONSÁVEL TÉCNICO SUBCONTRATADO		
NATUREZA DO EMPREENDIMENTO		
SUPERINTENDÊNCIA REGIONAL DE POLÍCIA FEDERAL EM MATO GROSSO SEDE DO GRUPO ESPECIAL DE INVESTIGAÇÕES SENSÍVEIS - GISE/MT		
LOCALIZAÇÃO		
CUIABÁ/MT		
2022	PROJETO EXECUTIVO	ESPECIFICAÇÃO
ELETRICO		
CONTEÚDO DA FOLHA		
INSTALAÇÕES ELÉTRICAS REDE ESTABILIZADA		ELE-02
DATA	ESCALA	DESENHO
MARÇO-2022	INDICADA	BRUNA
		FOLHA Nº FOLHAS
		02/04
		ARQUIVO
		2022-POLÍCIA FEDERAL-MT-ELE-02

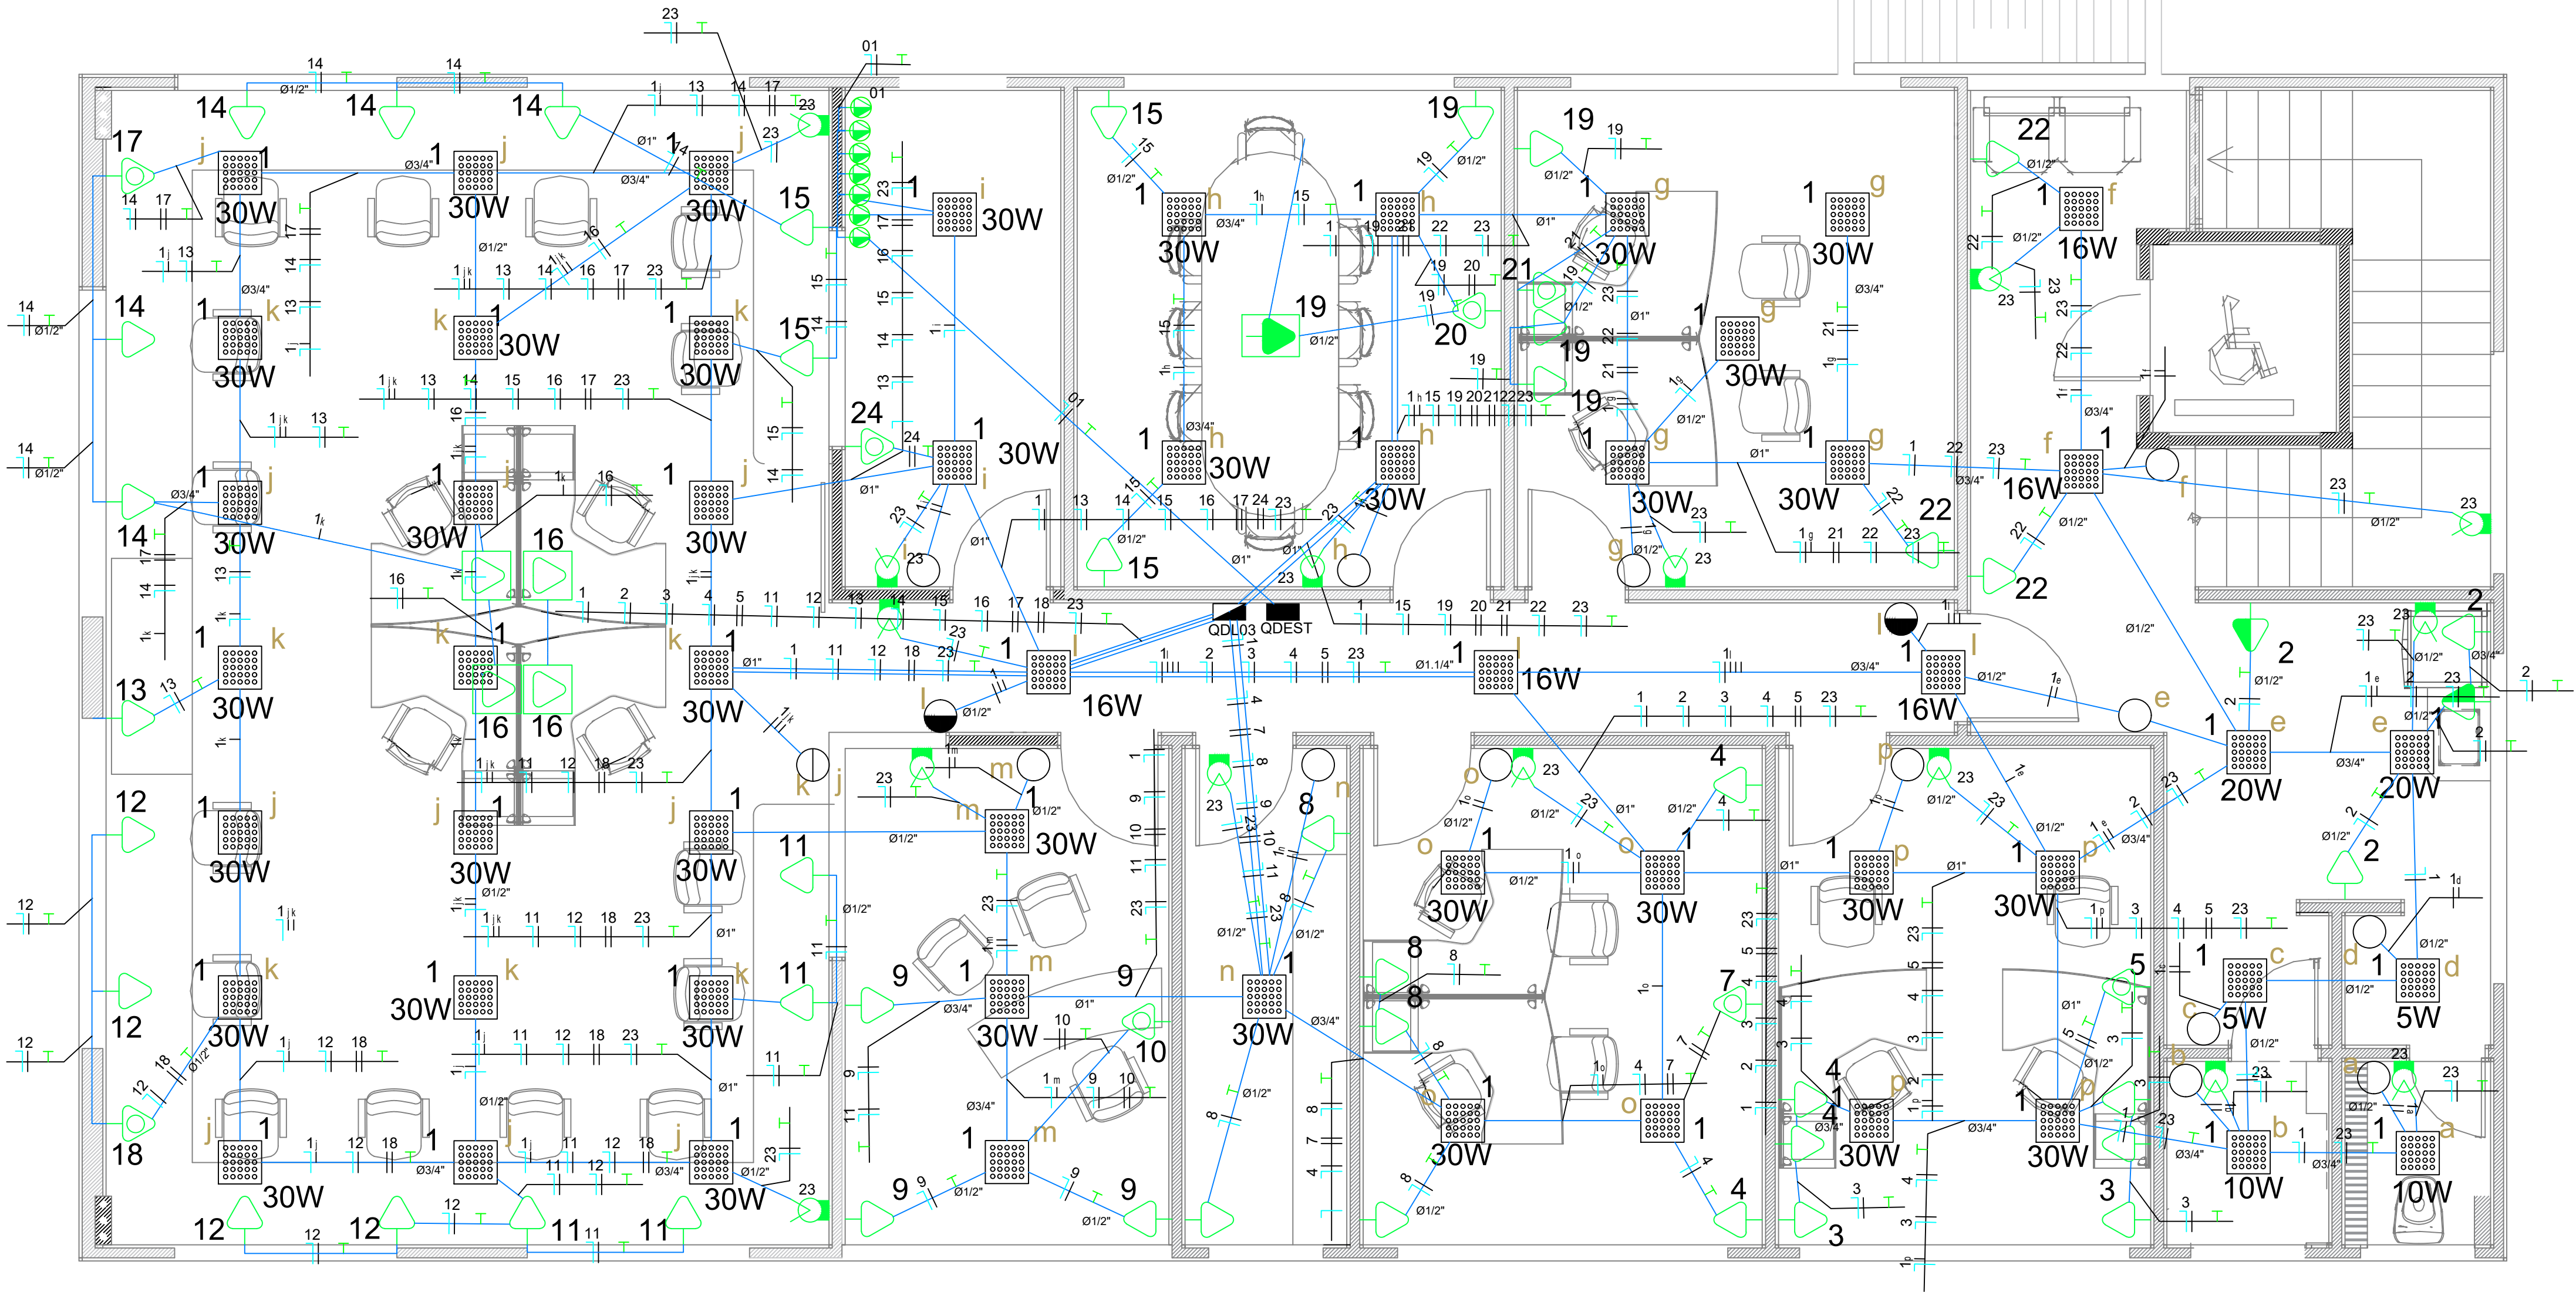


Planta Baixa Superior

DETALHE ILUSTRATIVO
SEM ESCALA

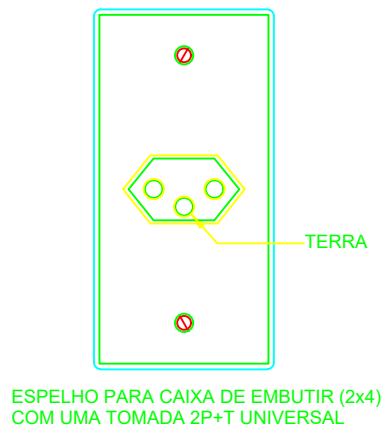

ESPELHO PARA CAIXA DE EMBUTIR (24x48)
COM UMA TOMADA 2P+T UNIVERSAL

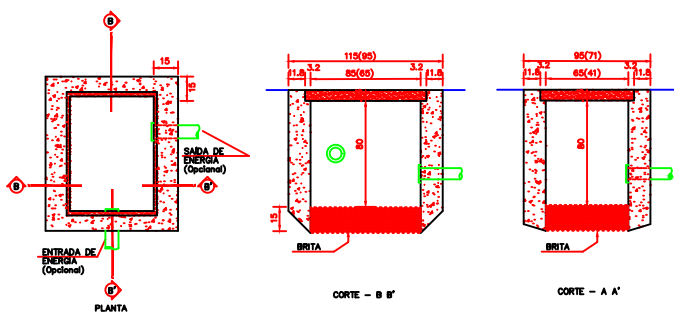

CAIXA DE PASSAGEM SUBTERRÂNEA

- Eletroduto no Teto
- Eletroduto no Piso
- Neutro, Fase, Retorno, Terra