


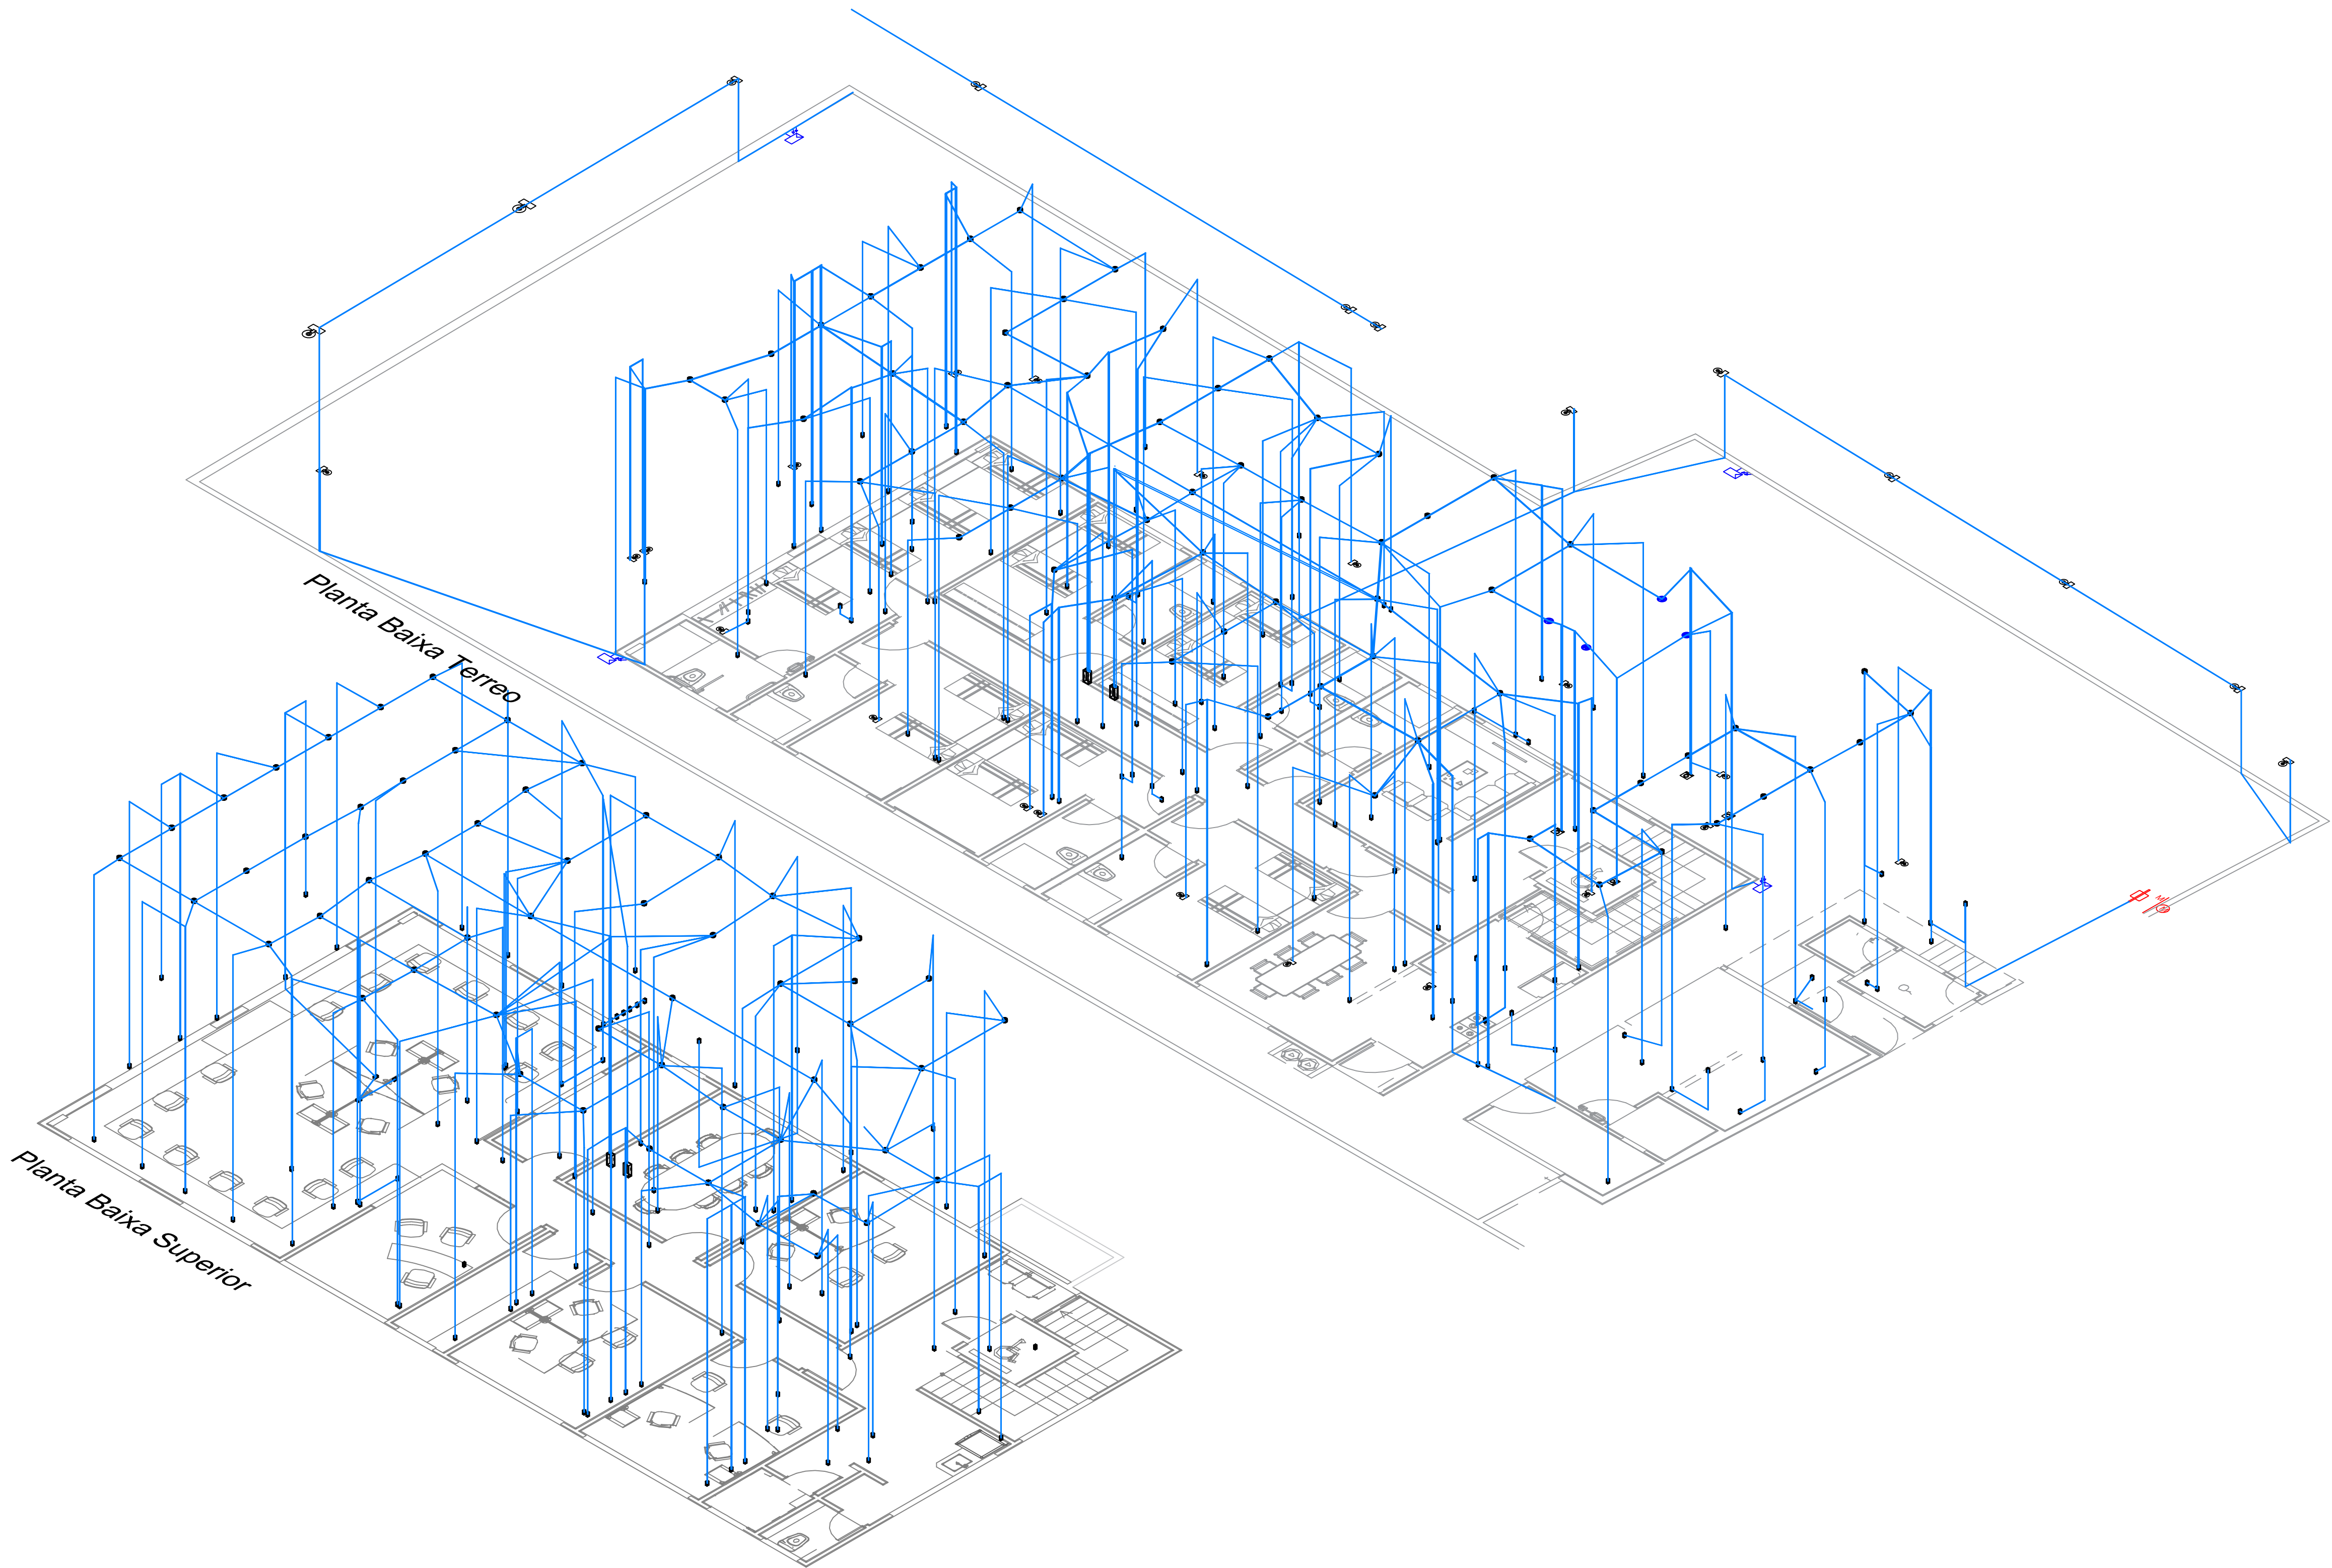

Legenda

- Iluminação de emergência - Bloco Autônomo 2X8W
- LED Quadrada de Embutir
- Tomada no teto
- Tomada média estabilizada
- Tomada alta chuveiro
- Interruptor de duas seções
- Interruptor de uma seção
- Interruptor intermediário (Four-Way)
- Interruptor paralelo (Three-Way)
- Tomada 130cm
- Tomada baixa 30cm
- Tomada no piso
- Tomada Alta
- Tomada para Ar Condicionado Split
- Arandela Led
- Caixa de passagem no piso
- Arandela Articulada 15W
- Rele fotoelétrico
- Sensor de presença
- Motor portão
- Quadro de distribuição a 1,30 m do piso
- Quadro de distribuição estabilizado a 1,30 m do piso

OBS:
- AS TUBULAÇÕES NÃO COTADAS SÃO DE 3/4".
- OS CONDUTORES DE ILUMINAÇÃO NÃO ESPECIFICADOS SERÃO DE # 1,5mm²
- OS CONDUTORES DE TOMADAS NÃO ESPECIFICADOS SERÃO DE # 2,5mm²
- TODAS AS PARTES METÁLICAS NÃO ENERGIZADAS DEVERÃO SER ATERRADAS.
- SERÃO UTILIZADOS OS ELETRODUTOS QUE JÁ SE ENCONTRAM PASSADO NAS PAREDES, FAZEM PARTE DO PROJETO ORIGINAL, TENDO SIDO DIMENSIONADO NO MESMO

 PASQUALOTTO ENGENHARIA Fone: (061) 8142-1328 E-mail: pasqualottoengenharia@gmail.com	BN PASQUALOTTO ENGENHARIA			
	ASSINATURAS			
CONTRATANTE		RESPONSÁVEL TÉCNICO		
RESPONSÁVEL PROJETO				
BRUNA NEGRISOLI PASQUALOTTO CREAMT 037268		RESPONSÁVEL TÉCNICO SUBCONTRATADO		
NATUREZA DO EMPREENDIMENTO: SUPERINTENDÊNCIA REGIONAL DE POLICIA FEDERAL EM MATO GROSSO SEDE DO GRUPO ESPECIAL DE INVESTIGAÇÕES SENSÍVEIS - GISE/MT				
LOCALIZAÇÃO: CUIABÁ/MT				
2022	PROJETO EXECUTIVO	ESPECIFICAÇÃO ELÉTRICO		
CONTEÚDO DA FOLHA INSTALAÇÕES ELÉTRICAS VISTA 3D		ELE-03		
DATA: MARÇO-2022	ESCALA: INDICADA	DESENHO: BRUNA	FOLHA Nº FOLHAS: 03/04	ARQUIVO: 2022-POLICIA FEDERAL-MT-ELE-03