


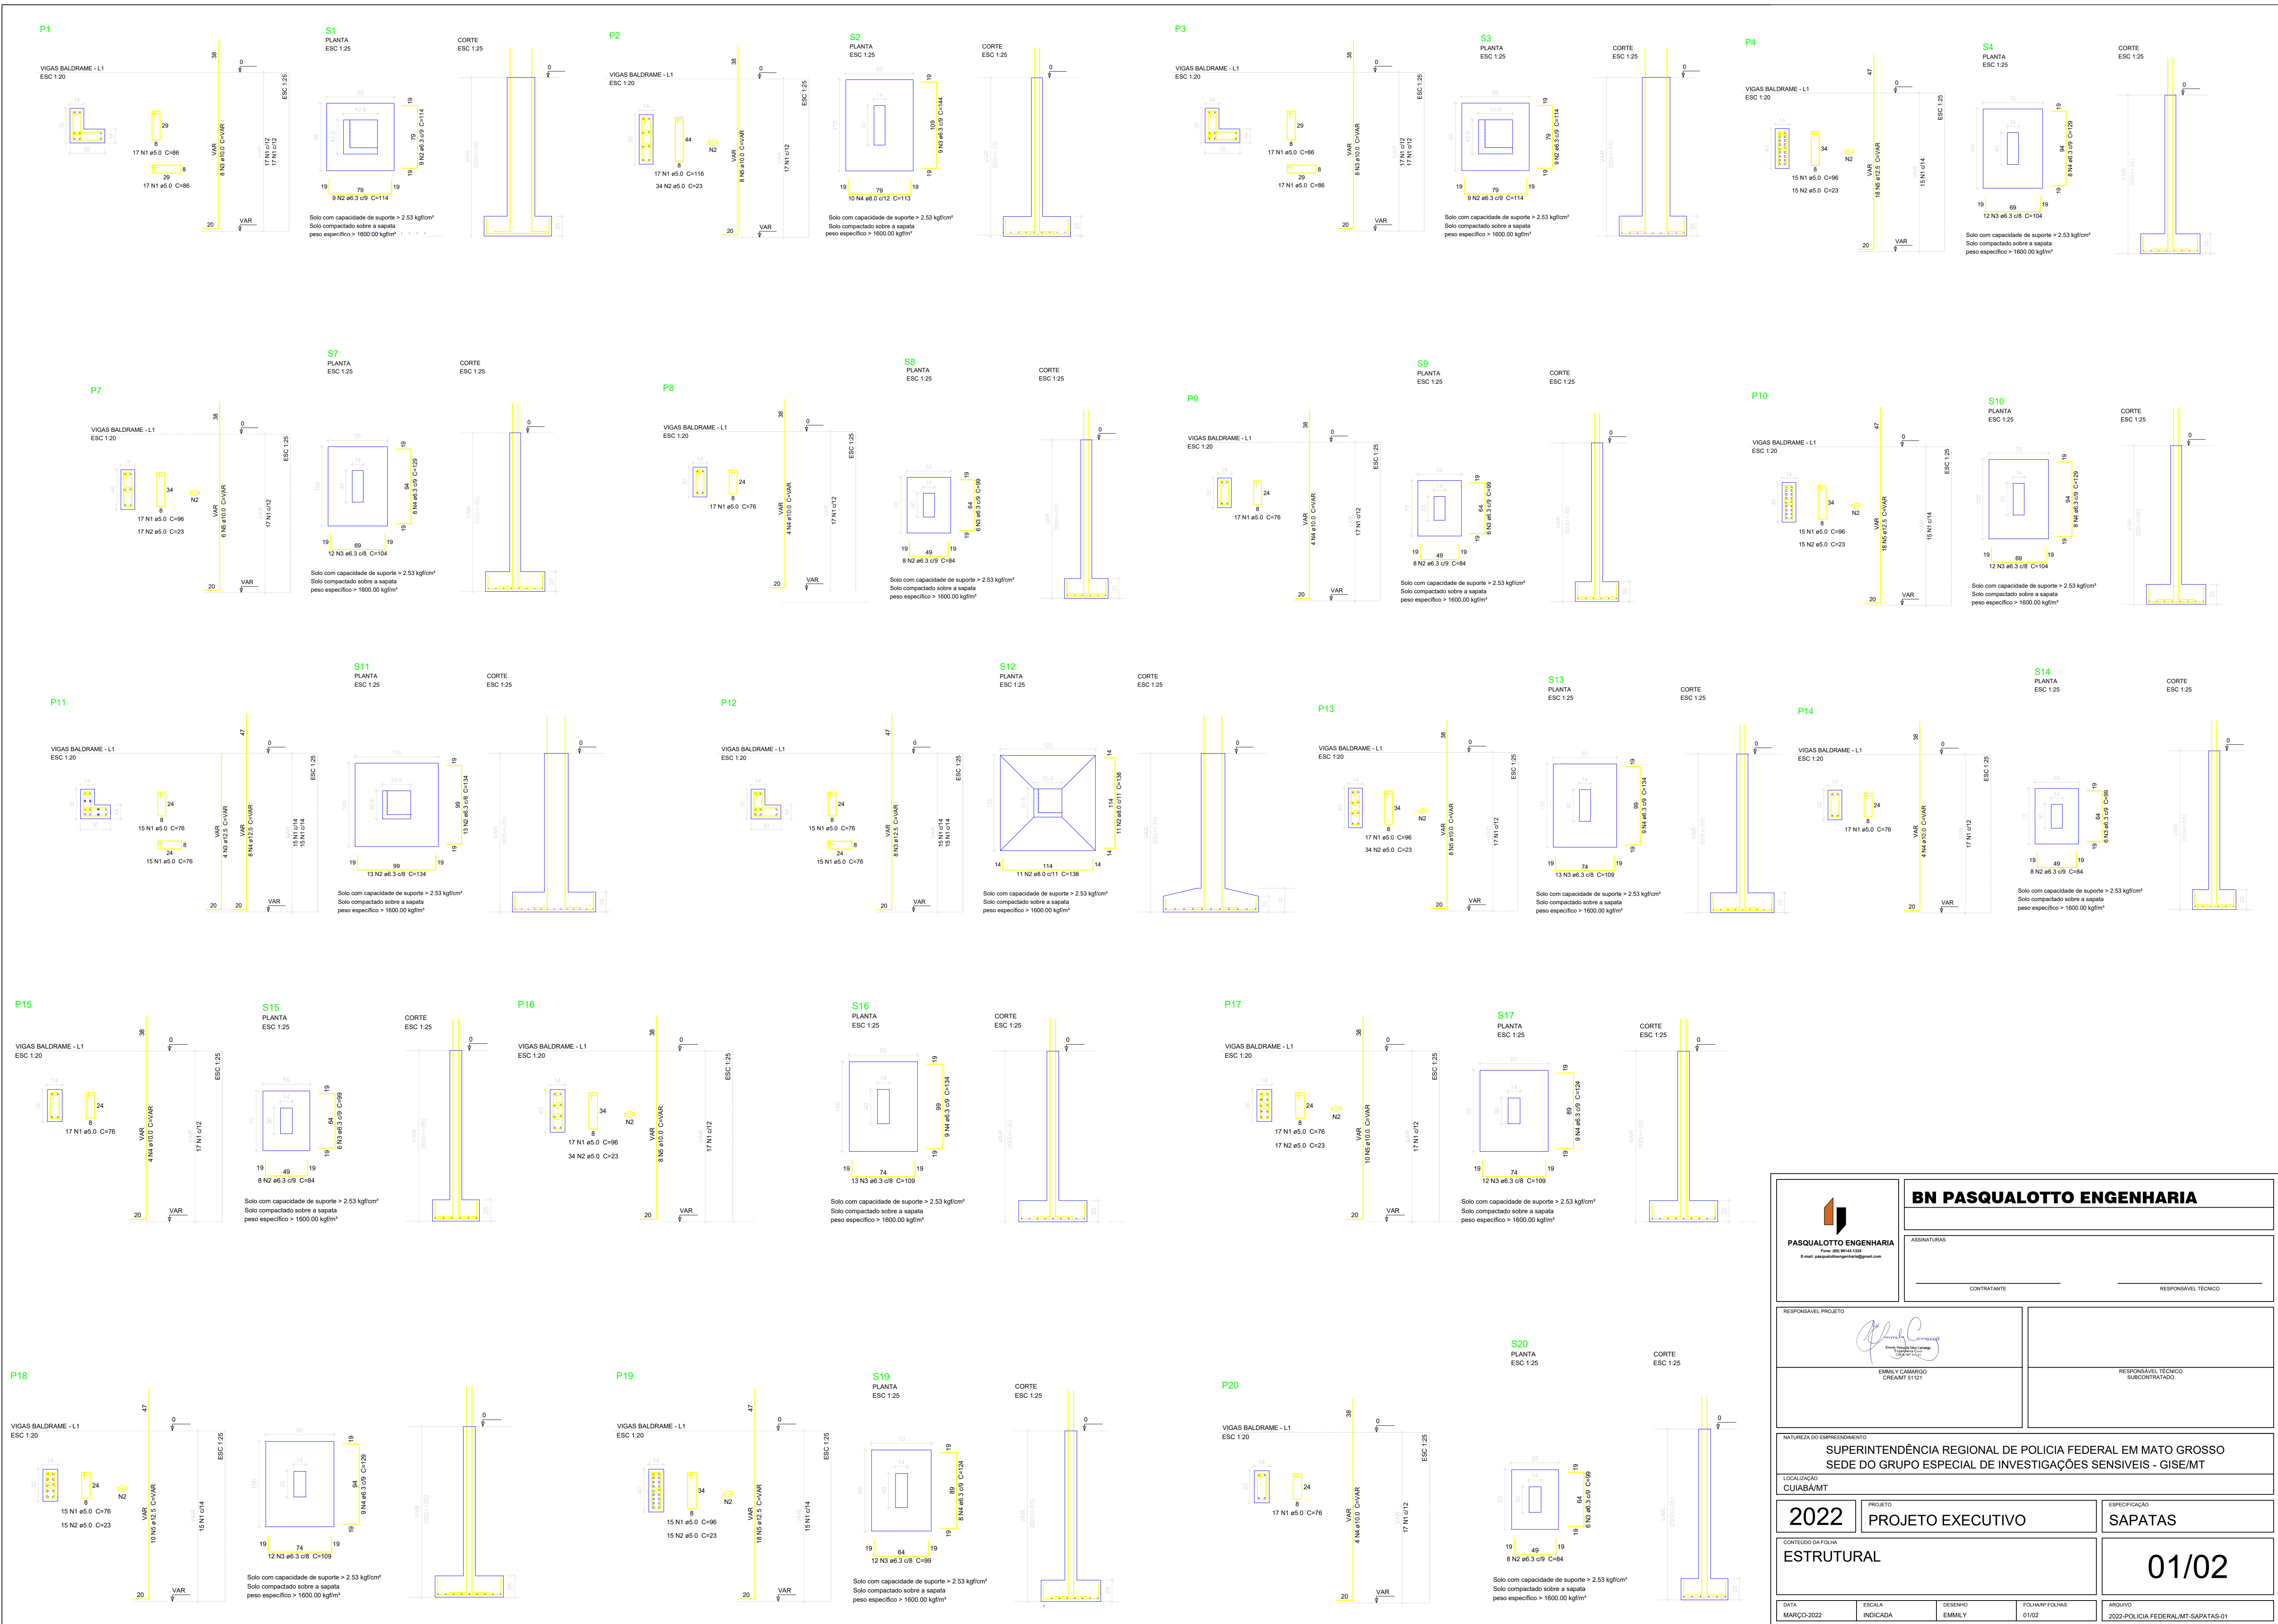

 PASQUALOTTO ENGENHARIA Fone: (61) 3014-1038 E-mail: pasqualottoengenharia@gmail.com		BN PASQUALOTTO ENGENHARIA	
ASSINATURAS		CONTRATANTE	
RESPONSÁVEL PROJETO		RESPONSÁVEL TÉCNICO	
EMILY CAMARGO CREAMT 51121		RESPONSÁVEL TÉCNICO SUBCONTRATADO	
NATUREZA DO EMPREENDIMENTO SUPERINTENDÊNCIA REGIONAL DE POLÍCIA FEDERAL EM MATO GROSSO SEDE DO GRUPO ESPECIAL DE INVESTIGAÇÕES SENSÍVEIS - GISE/MT			
LOCALIZAÇÃO CUIABÁ/MT		ESPECIFICAÇÃO SAPATAS	
2022 PROJETO EXECUTIVO		01/02	
CONTEÚDO DA FOLHA ESTRUTURAL		ARQUIVO 2022-POLÍCIA FEDERAL/MT-SAPATAS-01	
DATA MARÇO-2022	ESCALA INDICADA	DESENHO EMILLY	FOLHAS 01/02