



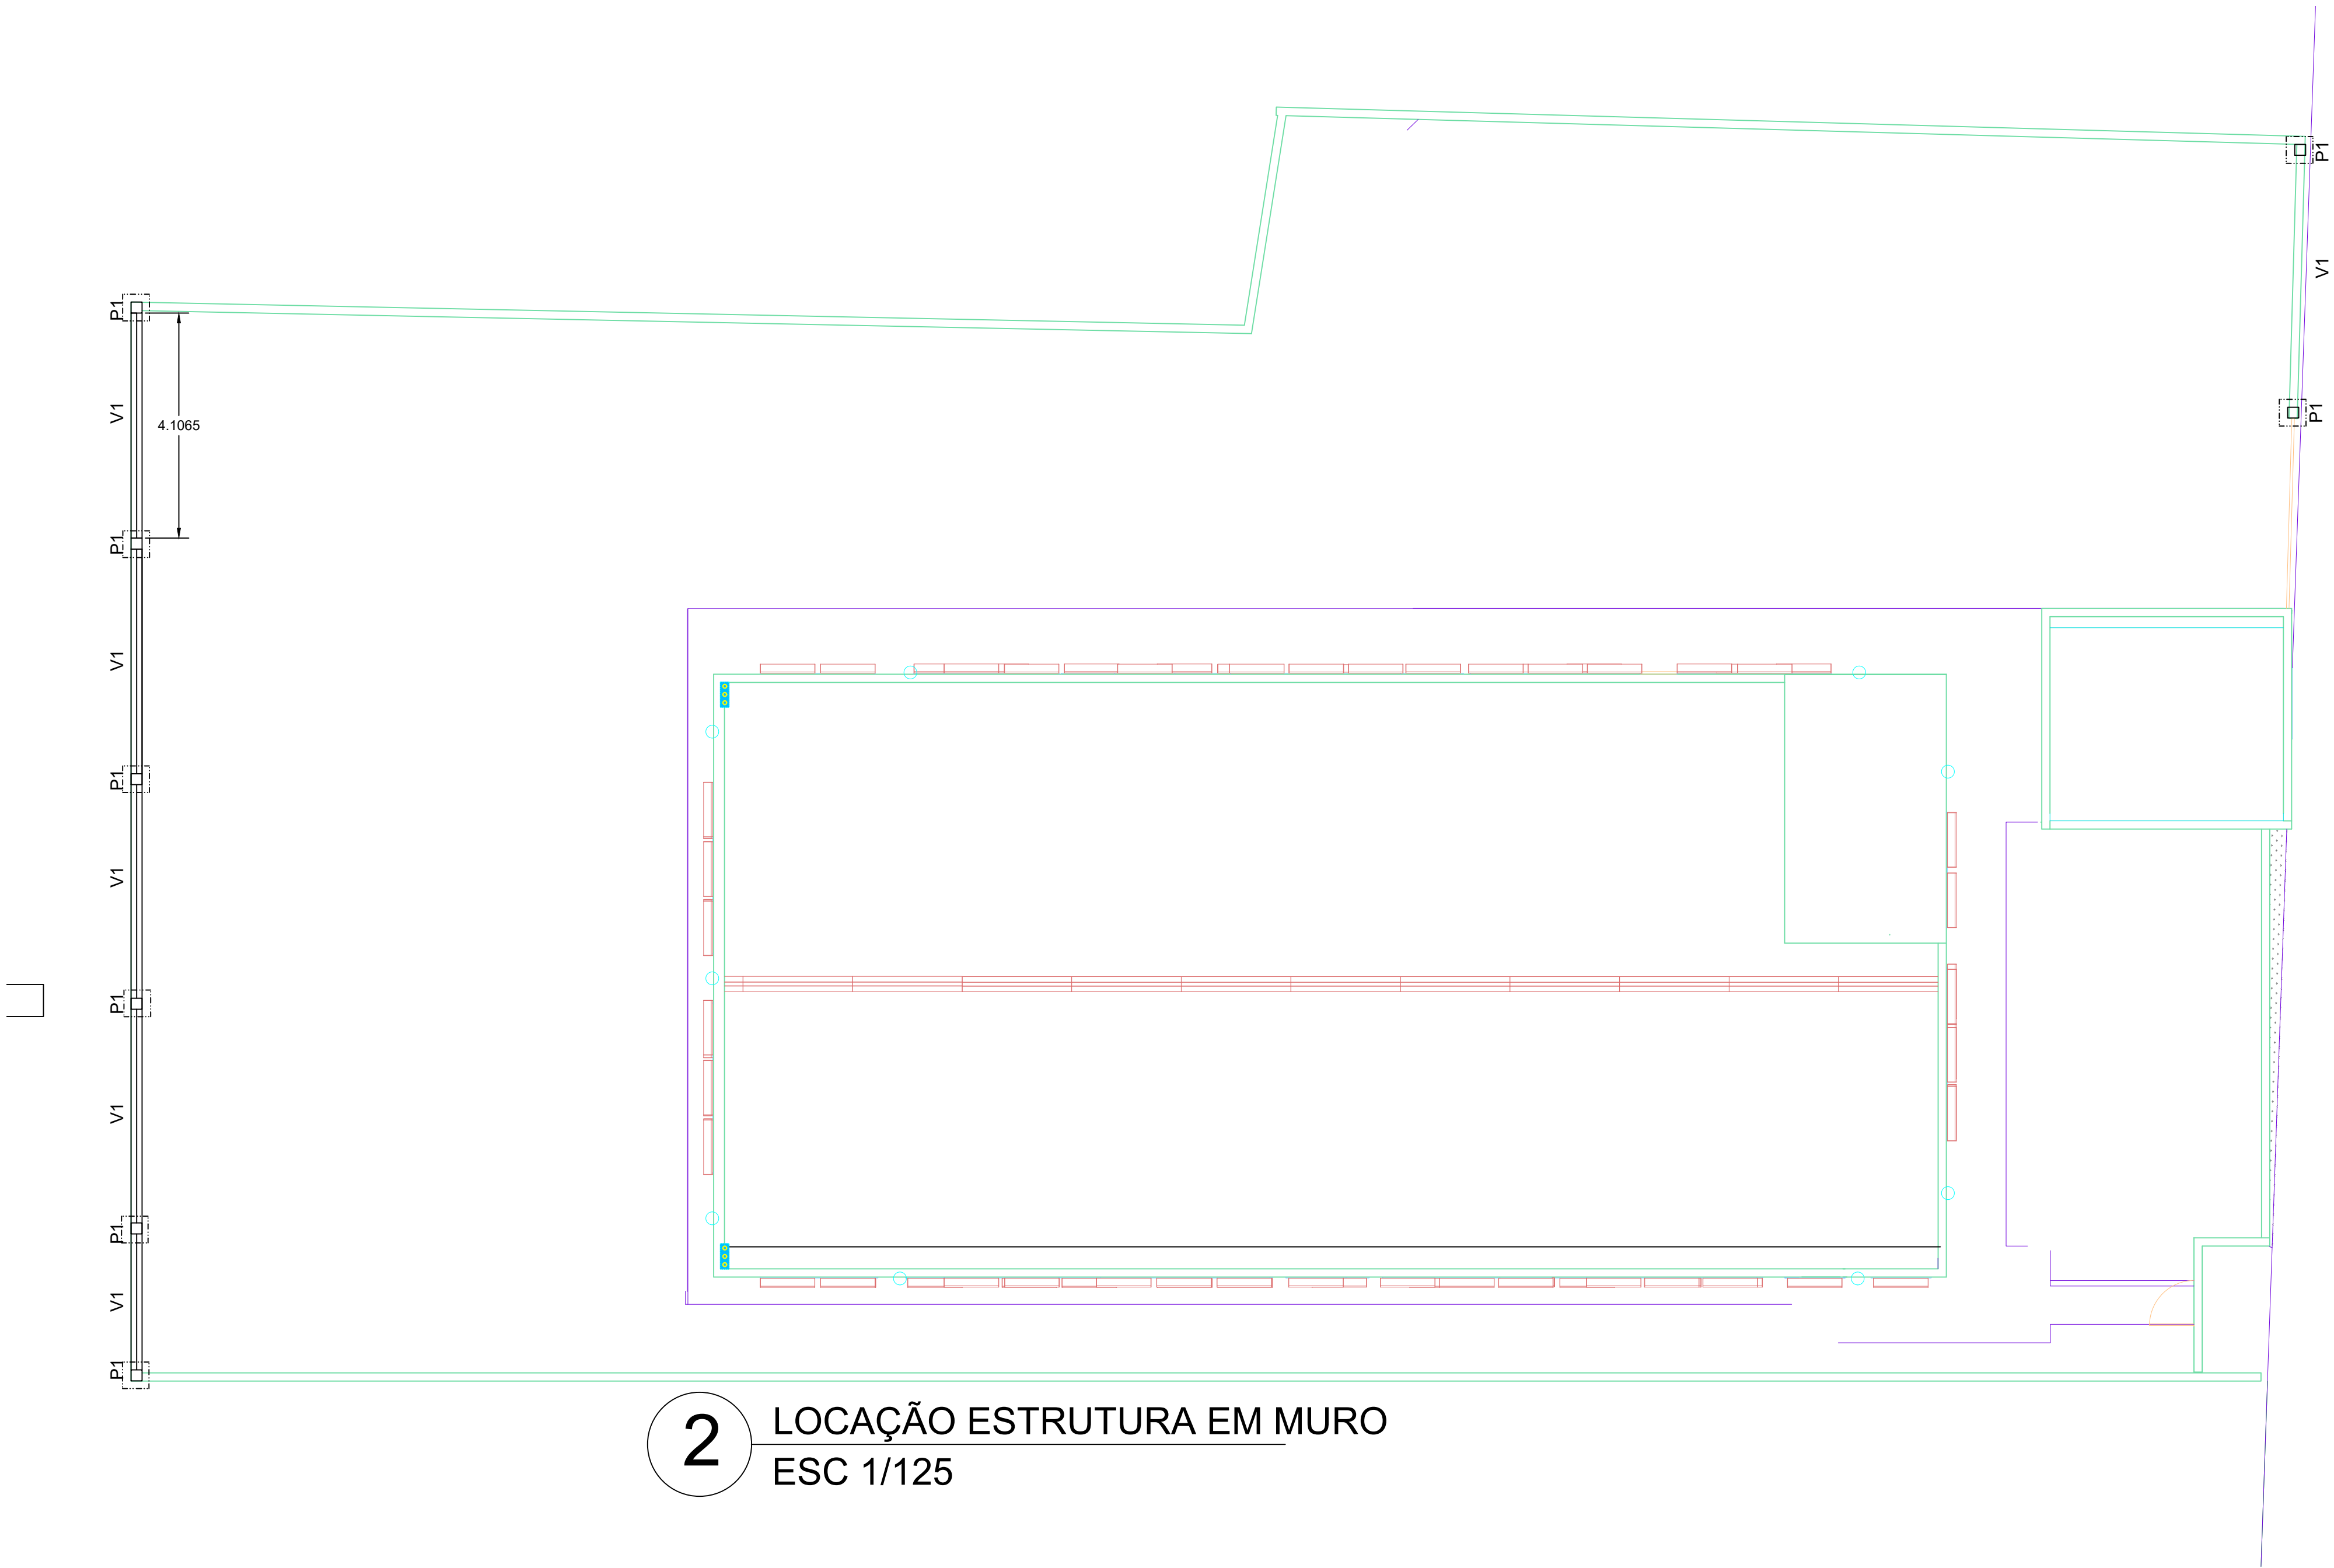


2 LOCAÇÃO ESTRUTURA EM MURO
ESC 1/125



SAPATA
PLANTA

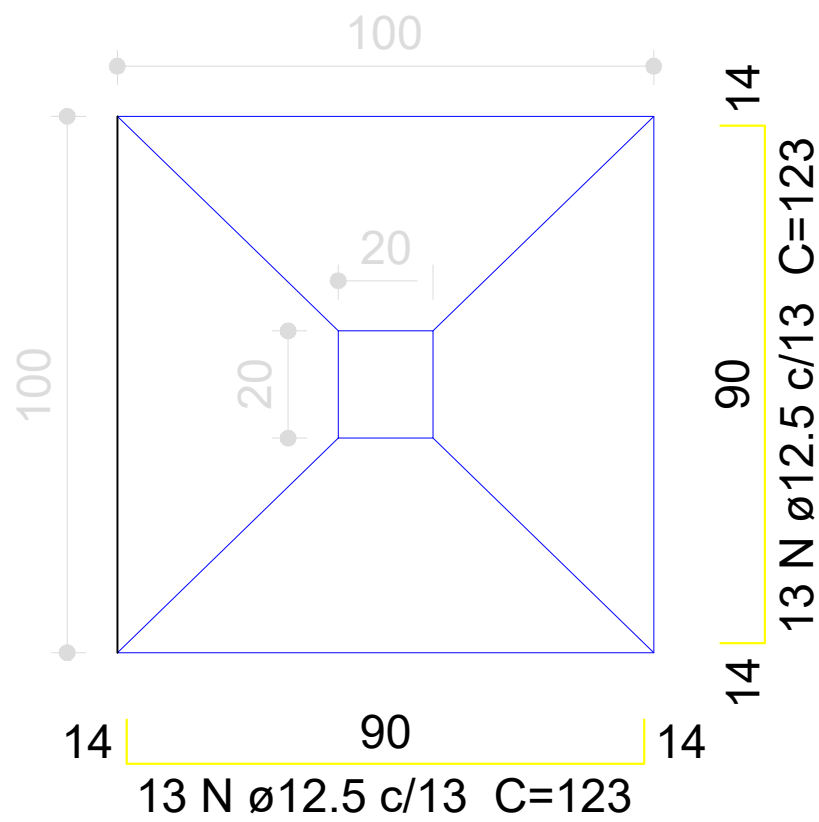


CORTE

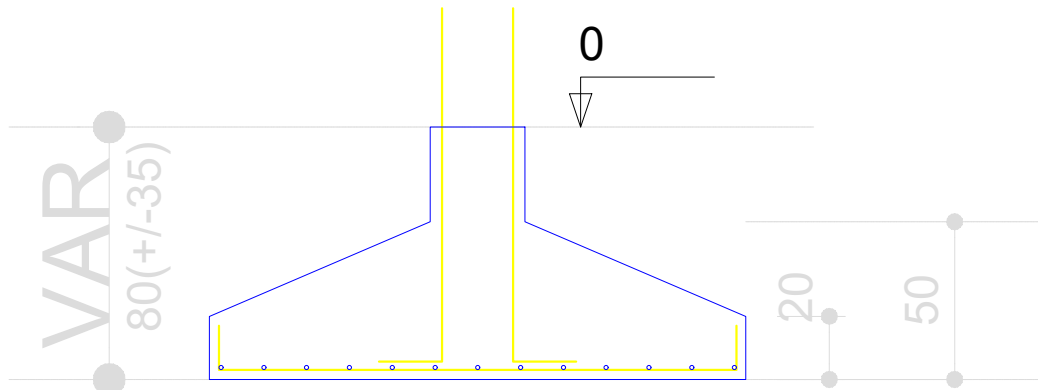

PILAR 20X20

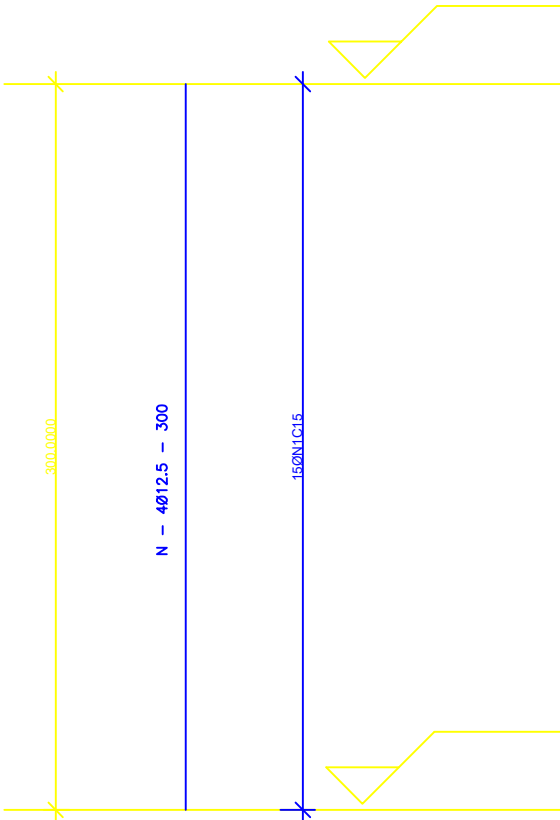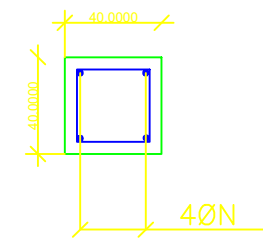

DETALHE GENÉRICO VIGAS BALDRAME
SEM ESCALA

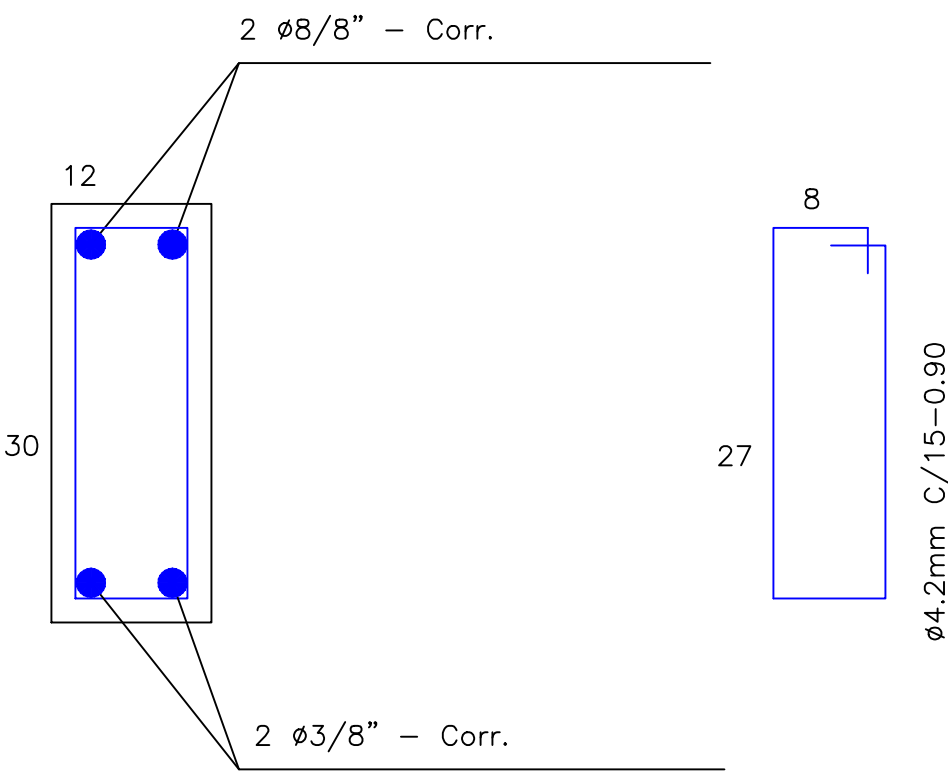

 PASQUALOTTO ENGENHARIA Fone: (61) 3141-1100 E-mail: pasqualottoengenharia@gmail.com	BN PASQUALOTTO ENGENHARIA	
	ASSINATURAS	
CONTRATANTE		RESPONSÁVEL TÉCNICO
RESPONSÁVEL PROJETO		
EMILY VITÓRIA DA SILVA CAMARGO CREA/MT 01121		RESPONSÁVEL TÉCNICO SUBCONTRATADO
NATUREZA DO EMPREENDIMENTO SUPERINTENDÊNCIA REGIONAL DE POLÍCIA FEDERAL EM MATO GROSSO SEDE DO GRUPO ESPECIAL DE INVESTIGAÇÕES SENSÍVEIS - GISE/MT		
LOCALIZAÇÃO CUIABÁ/MT		
2022	PROJETO PROJETO EXECUTIVO	ESPECIFICAÇÃO ESTRUTURA MURO
CONTEÚDO DA FOLHA DETALHAMENTO ESTRUTURA MURO		MUR-01
DATA MARÇO-2022	ESCALA INDICADA	DESENHO EMILY
FOLHANO FOLHAS 01/01		ARQUIVO 2022-POLÍCIA FEDERAL/MT-MUR-01