


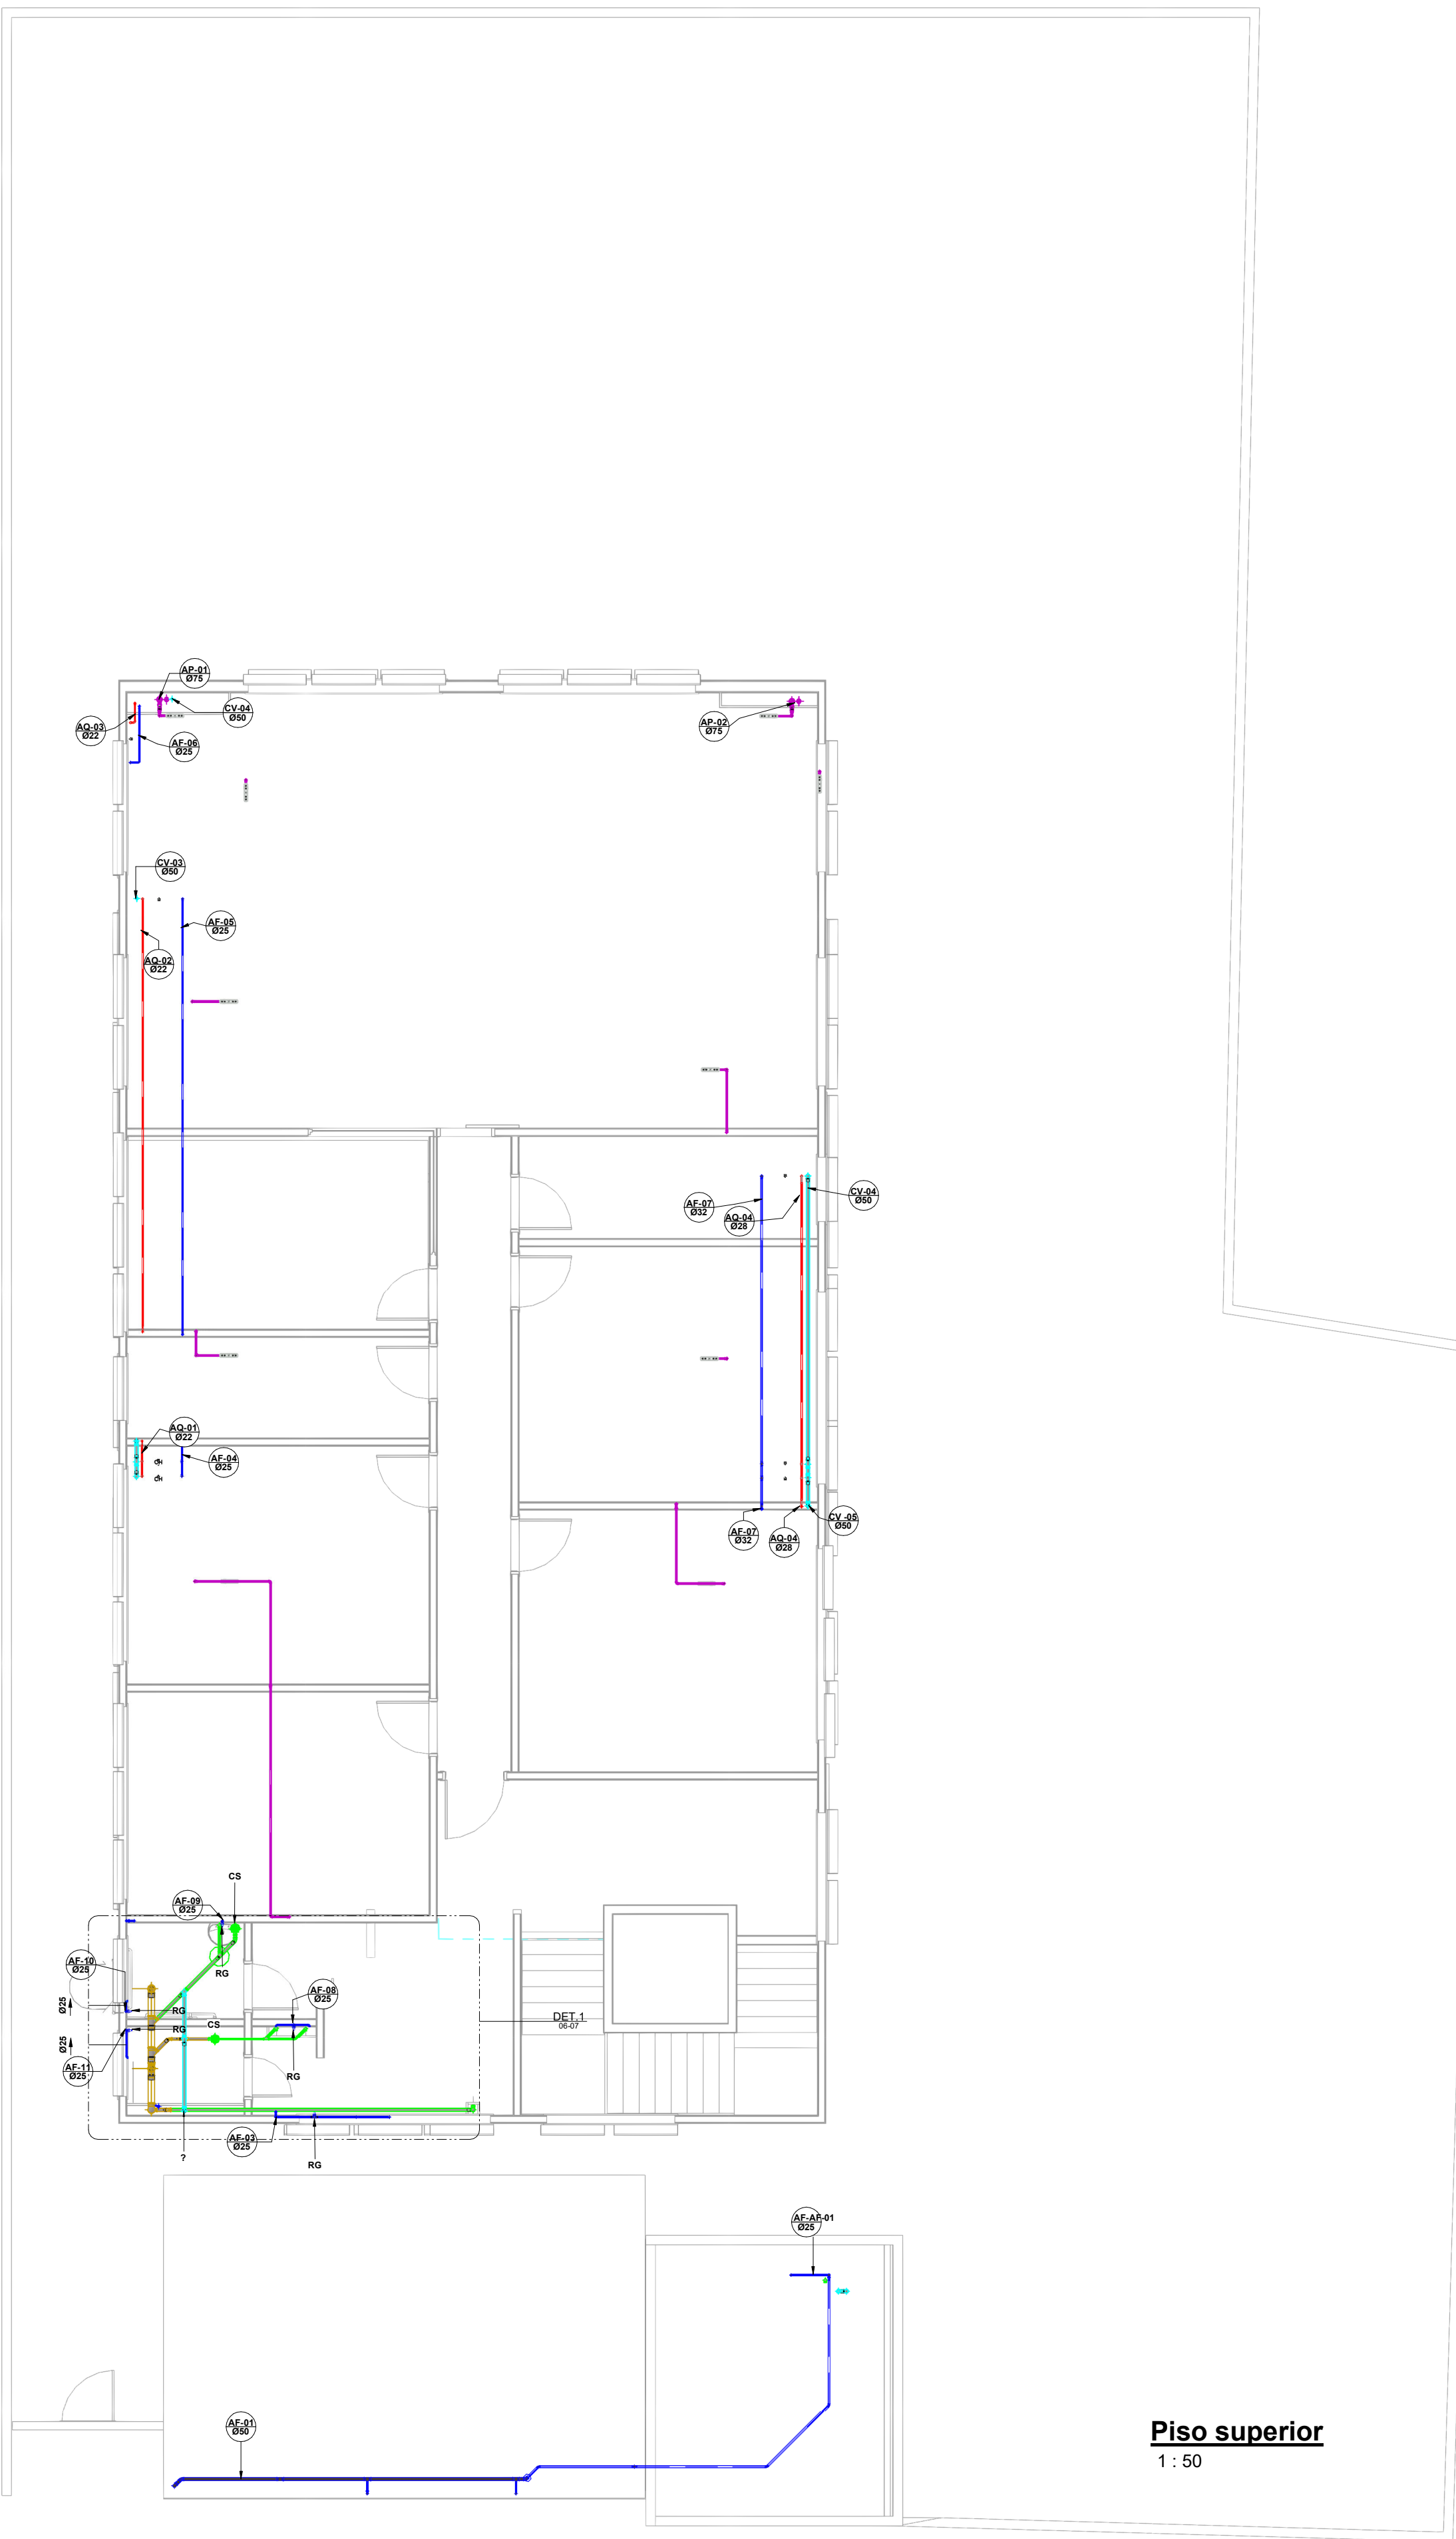

Piso superior
1 : 50

- LEGENDA:**
- TUBULAÇÃO PVC BRANCO SN - ESGOTO PRIMÁRIO
 - TUBULAÇÃO PVC BRANCO SN - ESGOTO SECUNDÁRIO
 - TUBULAÇÃO PVC BRANCO SN - VENTILAÇÃO ESGOTO
 - TUBULAÇÃO PVC BRANCO SN - ESGOTO COM GORDURA
 - TUBULAÇÃO PVC MARROM - ÁGUA FRIA
 - TUBULAÇÃO CPVC - ÁGUA QUENTE
 - TUBO DE QUEDA DE ESGOTO PRIMÁRIO
 - COLUNA DE VENTILAÇÃO
 - TUBO DE QUEDA DE GORDURA
 - COLUNA DE ÁGUA FRIA
 - COLUNA DE ÁGUA QUENTE
 - POSIÇÃO DO ITEM NA LISTA DE MATERIAIS

- ABREVIACOES:**
- BB - BACIA SANITÁRIA
 - LV - LAVATÓRIO
 - CH - CHUVEIRO
 - TN - TANQUE
 - MLR - MÁQUINA DE LAVAR ROUPAS
 - ML - MÁQUINA DE LAVAR LOUÇAS
 - BU - BUCHA HÍDRICA
 - CS - CAIXA SIFONADA
 - RS - RÁDIO SÉDO
 - TJ - TORNEIRA DE JARDIM
 - RG - REGISTRO DE GAVETA
 - RP - REGISTRO DE PRESSÃO
 - RE - REGISTRO DE ESFERA
 - COP - CAIXA DE GORDURA PEQUENA
 - DI - DUA DE INSPEÇÃO
 - HD - HIDRÔMETRO
 - RES - RESERVATÓRIO

LEGENDA
1 : 50

- LEGENDA:**
- CAMINHO CRÍTICO
 - TUBULAÇÃO PVC MARROM - ÁGUA FRIA
 - COLUNA DE ÁGUA FRIA

- ABREVIACOES:**
- BB - BACIA SANITÁRIA
 - LV - LAVATÓRIO
 - CH - CHUVEIRO
 - TN - TANQUE
 - MLR - MÁQUINA DE LAVAR ROUPAS
 - ML - MÁQUINA DE LAVAR LOUÇAS
 - BU - BUCHA HÍDRICA
 - CS - CAIXA SIFONADA
 - TJ - TORNEIRA DE JARDIM
 - RG - REGISTRO DE GAVETA
 - RP - REGISTRO DE PRESSÃO
 - RE - REGISTRO DE ESFERA
 - HD - HIDRÔMETRO
 - RES - RESERVATÓRIO

LEGENDA CAMINHO CRÍTICO
1 : 50

- NOTAS:**
- 1- DIMENSÕES E DIÂMETROS EM MILÍMETROS, EXCETO ONDE INDICADO CONTRÁRIO.
 - 2- NOS TRECHOS HORIZONTAIS DAS TUBULAÇÕES DE ESGOTO SANITÁRIO RECOMENDAM-SE AS SEGUINTES DECLIVIDADES MÍNIMAS:
 - 2% PARA TUBULAÇÕES COM DIÂMETRO NOMINAL IGUAL OU INFERIOR A 75mm;
 - 1% PARA TUBULAÇÕES COM DIÂMETRO NOMINAL IGUAL OU SUPERIOR A 100mm;
 - 3- UTILIZAR ANÉIS DE BORRACHA NAS CONEXÕES DE ESGOTO.
 - 4- PROIBIDO UTILIZAR FOCO NAS TUBULAÇÕES.
 - 5- OS TERMINAIS DE VENTILAÇÃO DOS TUBOS DE VENTILAÇÃO DEVERÃO PASSAR SOBRE A CIMA DO TELhado.
 - 6- UTILIZAR DISPOSITIVO ANTI-ESPUMA NA CAIXA SIFONADA DA ÁREA DE SERVIÇO.
 - 7- A TUBULAÇÃO DO EXTRAVASOR DO RESERVATÓRIO DE ÁGUA FRIA DEVE TER UM DIÂMETRO MEDIANAMENTE SUPERIOR AO DO ABASTECIMENTO.
 - 8- TODAS AS TUBULAÇÕES EXPOSTAS DEVERÃO SER FIXADAS COM BRIDGES.
 - 9- TODAS AS SAÍDAS PARA CONSUMO DAS TUBULAÇÕES DE ÁGUA FRIA DEVERÃO SER DO TIPO SOLÁVEL AZUL, COM BUCHA DE LATÃO.
 - 10- A BASE DO RESERVATÓRIO DEVE TER UMA SUPERFÍCIE LISA, NIVELADA E ISENTA DE SUJEIRA OU MATERIAS PONTAGUDOS. A BASE DEVE TER RESISTÊNCIA COMPATIVEL COM O PESO DA CAIXA CHEIA E DEVE SER MAIOR DO QUE A LARGURA DO FUNDO DA CAIXA.

NOTAS
1 : 50

 PASQUALOTTO ENGENHARIA Fone: (51) 3412-1128 E-mail: pasqualottoengenharia@gmail.com	B N PASQUALOTTO ENGENHARIA		
ASSINATURAS			
RESPONSÁVEL TÉCNICO	CONTRATANTE		
RESPONSÁVEL PROJETO			
EMILY DAMASCO CREA 51121	RESPONSÁVEL TÉCNICO SUBCONTRATADO		
NATUREZA DO EMPREENDIMENTO			
SUPERINTENDENCIA REGIONAL DA POLICIA FEDERAL DE MATO GROSSO			
CUIABAMA-MT			
2022	PROJETO EXECUTIVO		
CONTEUDO DA PRANCHIA			
DETALHE			
02/07			
DATA JUNHO-2022	ESCALA INDICADA	DESENHO EMILY	Nº FOLHA 01/01
ARQUIVO 2022POLICIA FEDERAL-MT-HIDRO-01			