



1

PLANTA PREVENTIVOS

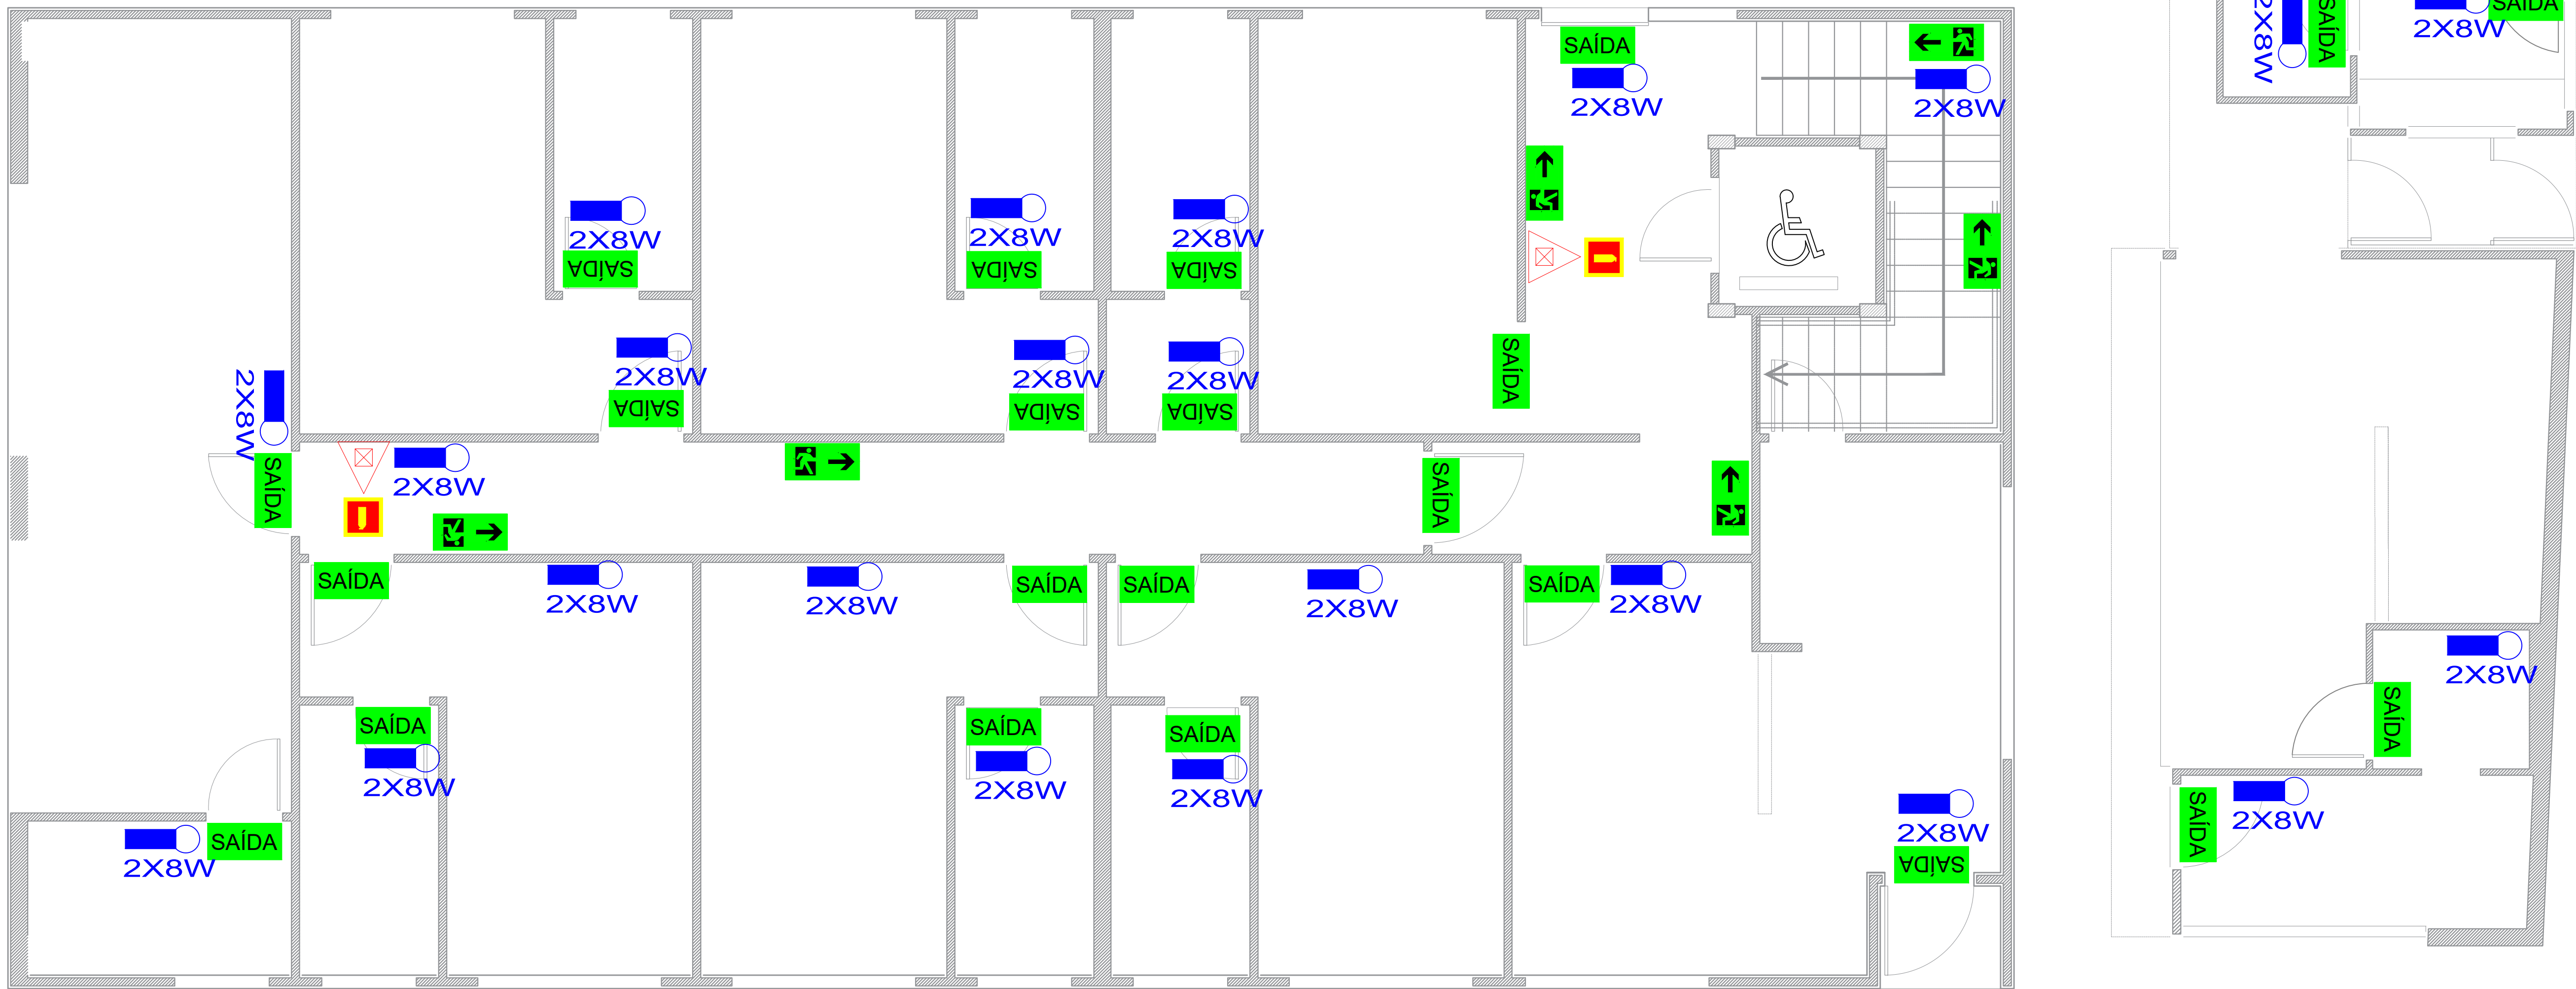

Planta Baixa Terreo

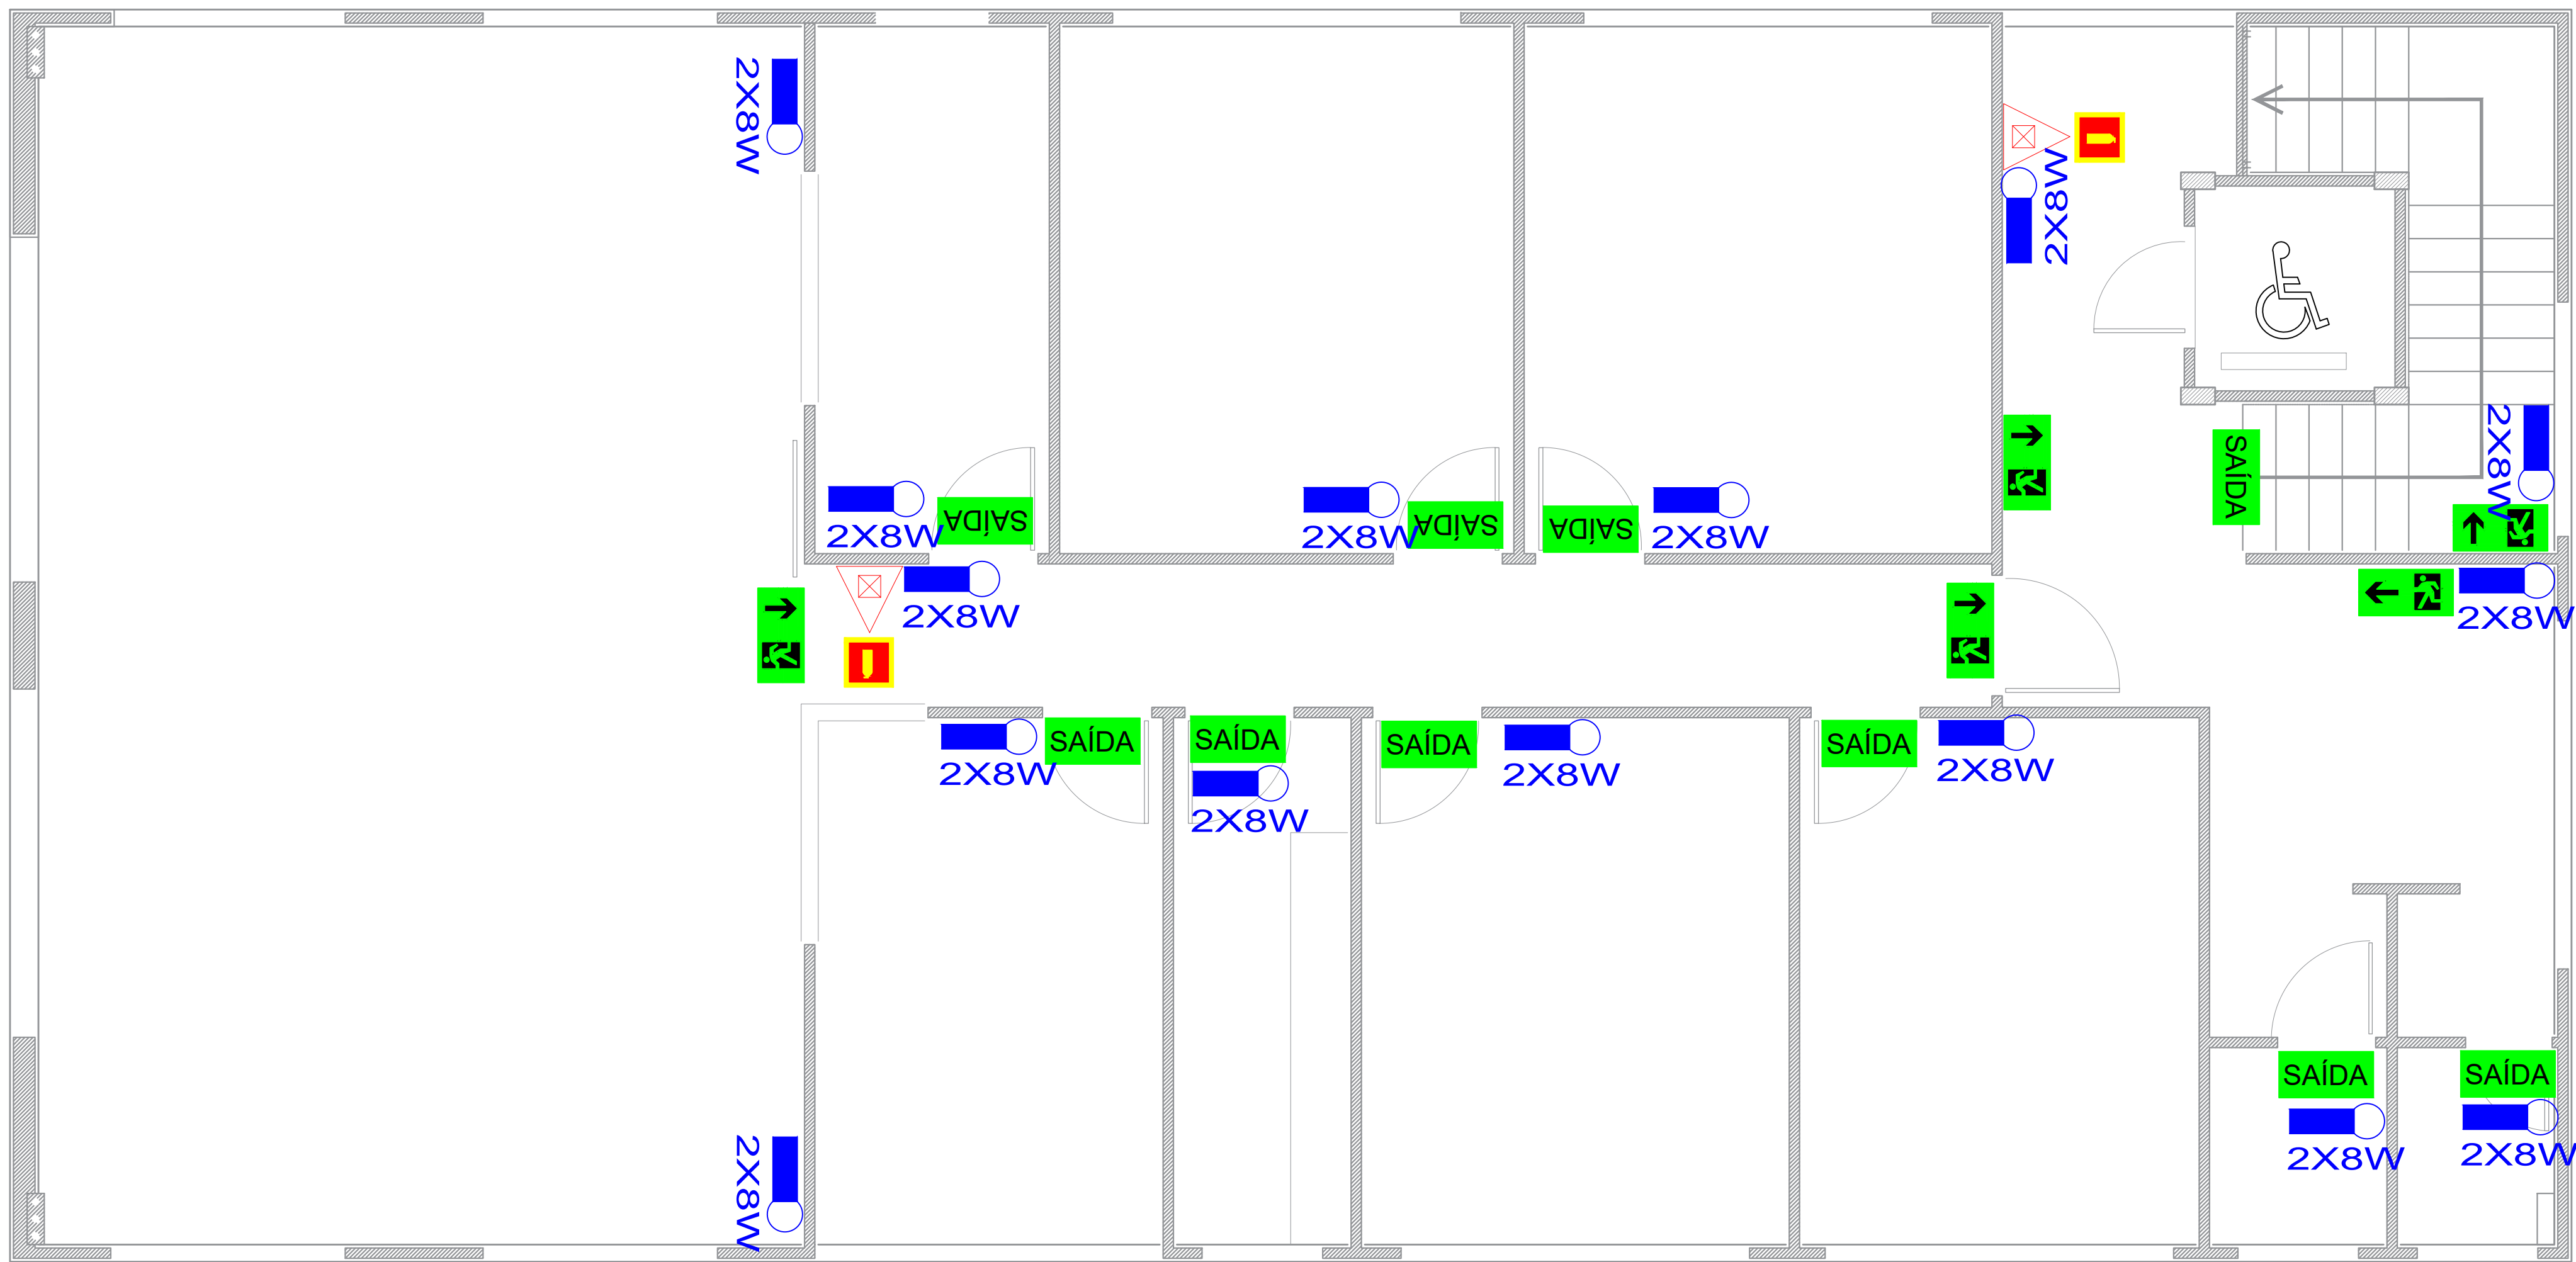

Planta Baixa Superior

SIMBOLOGIA	
	ILUMINAÇÃO DE EMERGÊNCIA - 2X8W
	CENTRAL DE ILUMINAÇÃO
	EXTNTOR PÓ QUÍMICO SECO 4Kg - ABC
	SINALIZAÇÃO COM FOTOLUMINECENTE INDICAÇÃO DE ROTA DE FUGA, ESCADA DE EMERGÊNCIA, VIRAR A DIREITA, SEGUIR EM FRENTE, SAÍDA DE EMERGÊNCIA.
	SINALIZAÇÃO COM FOTOLUMINECENTE INDICAÇÃO DE EXTINTOR.

 PASQUALOTTO ENGENHARIA Fone: (65) 3614-1128 E-mail: pasqualottoengenharia@gmail.com	BN PASQUALOTTO ENGENHARIA	
	ASSINATURAS	
CONTRATANTE		RESPONSÁVEL TÉCNICO
RESPONSÁVEL PROJETO		RESPONSÁVEL TÉCNICO SUBCONTRATADO
NATUREZA DO EMPREENDIMENTO SUPERINTENDÊNCIA REGIONAL DE POLÍCIA FEDERAL EM MATO GROSSO SEDE DO GRUPO ESPECIAL DE INVESTIGAÇÕES SENSÍVEIS - GISE/MT		
LOCALIZAÇÃO CUIABÁ - MT		
2022	PROJETO EXECUTIVO	ESPECIFICAÇÃO PSCIP
CONTEÚDO DA FOLHA PROJETO DE SEGURANÇA CONTRA INCÊNDIO E PÂNICO		PSCIP-01
DATA FEV-2022	ESCALA INDICADA	DESENHO BRUNA
FOLHA Nº FOLHAS 01/02		ARQUIVO 2022-POLÍCIA FEDERAL/MT-PSCIP-01