
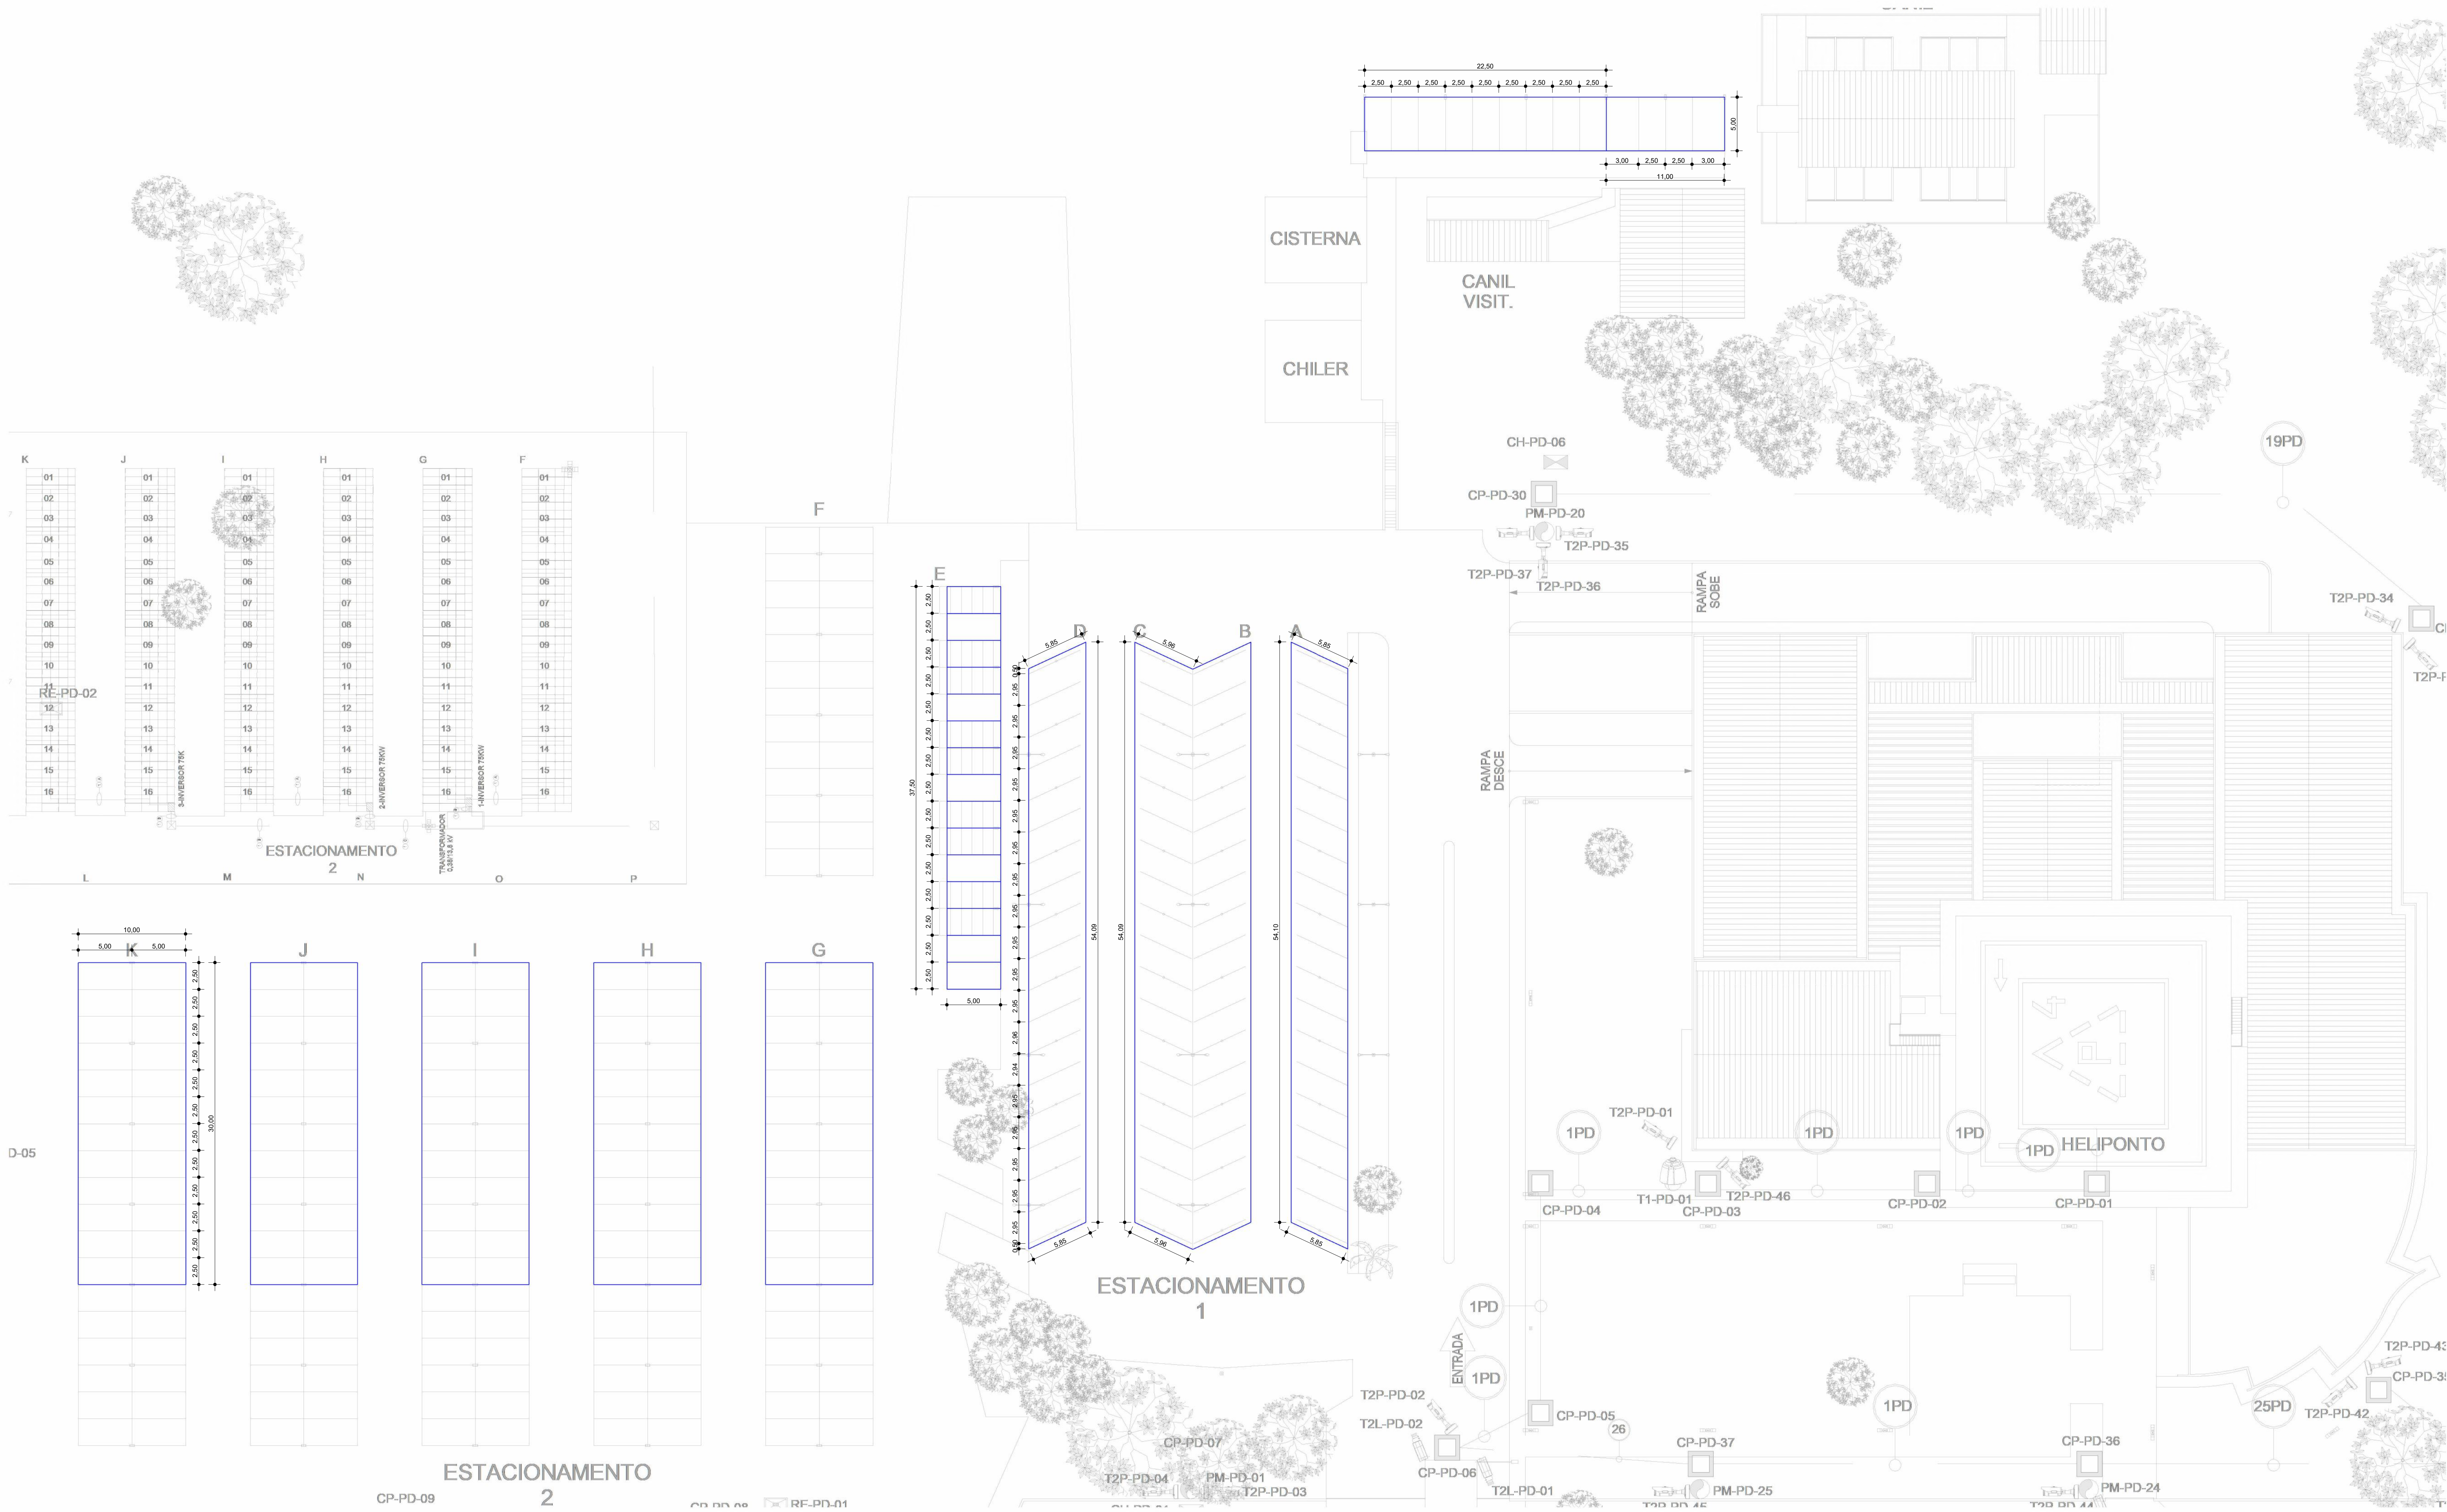
 <b>SERVIÇO PÚBLICO FEDERAL</b> <b>MJSP - POLÍCIA FEDERAL</b> <b>SUPERINTENDÊNCIA REGIONAL DA POLÍCIA FEDERAL - PR</b> <b>GTED/DPF/FIG/PR</b>									
 <small>GTEDCM-FIG/PR GRUPO TÉCNICO DE ESTAGIÁRIOS - PR AV. PARANÁ, 311 - JARDIM PAZZO CENTRO FOZ DO IGUAÇU - FONE: (051) 9276-5811</small>									
<b>QUADRO DE REVISÕES</b>									
									22/06/2023
						<b>RESPONSÁVEL</b>	<b>APROVAÇÃO</b>	<b>DATA</b>	
<b>AUTORIA/RESPONSABILIDADE TÉCNICA:</b>					<b>COORDENAÇÃO DE PROJETOS:</b>				
_____					_____				
<b>APROVAÇÃO PF:</b>					<b>APROVAÇÃO CONTRATADA:</b>				
<b>GERA:</b>									
<b>DELEGACIA DE POLÍCIA FEDERAL EM FOZ DO IGUAÇU - PR</b>									
<b>PROJETO:      ARQUITETURA</b>									
<b>ENCOMENDADO:</b>					<b>PROPRIETÁRIO</b>				
<b>ASSUNTO:</b>					<b>Nº CONTRATO:</b>				
<b>IMPLANTAÇÃO - ESTACIONAMENTO</b>					<b>Nº PROCESSO SEI:</b>				
					<b>FRANCA:</b>				
<b>Indicada</b>	<b>DATA</b>	<b>ÁREA (M²)</b>	<b>REVISÃO N°</b>	<b>DISEÑO:</b>					
			<b>00</b>	<b>Autor</b>					





1 IMPLANTAÇÃO - ESTACIONAMENTO  
1:250

 SERVIÇO PÚBLICO FEDERAL MJSP - POLÍCIA FEDERAL SUPERINTENDÊNCIA REGIONAL DA POLÍCIA FEDERAL - PR GTED/DPF/FIG/PR			
 GTED/DPF/FIG/PR GRUPO TÉCNICO DE ESPECIFICAÇÕES - PR AV. PARANÁ, 367 - JARDIM POLO CENTRAL 13050-900 - RUISELA, SP TELEFONE: (15) 3014-5511			
QUADRO DE REVISÕES			
			22/08/2023
	RESPONSÁVEL	APPROVAÇÃO	DATA
AUTORIA/RESPONSABILIDADE TÉCNICA:		COORDENAÇÃO DE PROJETOS:	
APPROVAÇÃO PF:		APPROVAÇÃO CONTRATADA:	
OBRA: DELEGACIA DE POLÍCIA FEDERAL EM FOZ DO IGUAÇU - PR			
PROJETO: ARQUITETURA			
ENCOMENDADOR:		PROPRIETÁRIO:	
ASSUNTO: IMPLANTAÇÃO - ESTACIONAMENTO		Nº CONTRATO	
		Nº PROCESSO SET	
		PRONÓCIO	
ESCALA: Indicada	DATA:	REVISÃO Nº: 00	DESENHO: Autor