

**VISTA ESPAÇO GOURMET**  
ESCALA 1/25

OBS: MDF especificado na cor branco, podendo ser alterada de acordo com valores dos MDF ofertados.



**ANDRESSA MOTA**  
ARQUITETURA E INTERIORES

Contato:  
(65) 9.8144 - 3091  
andressamota3091@gmail.com

Assunto: Detalhamento - Espaço gourmet


Cliente: Rodrigo

Arquitetas: Andressa Mota


Data: setembro / 2024

Folha:

01

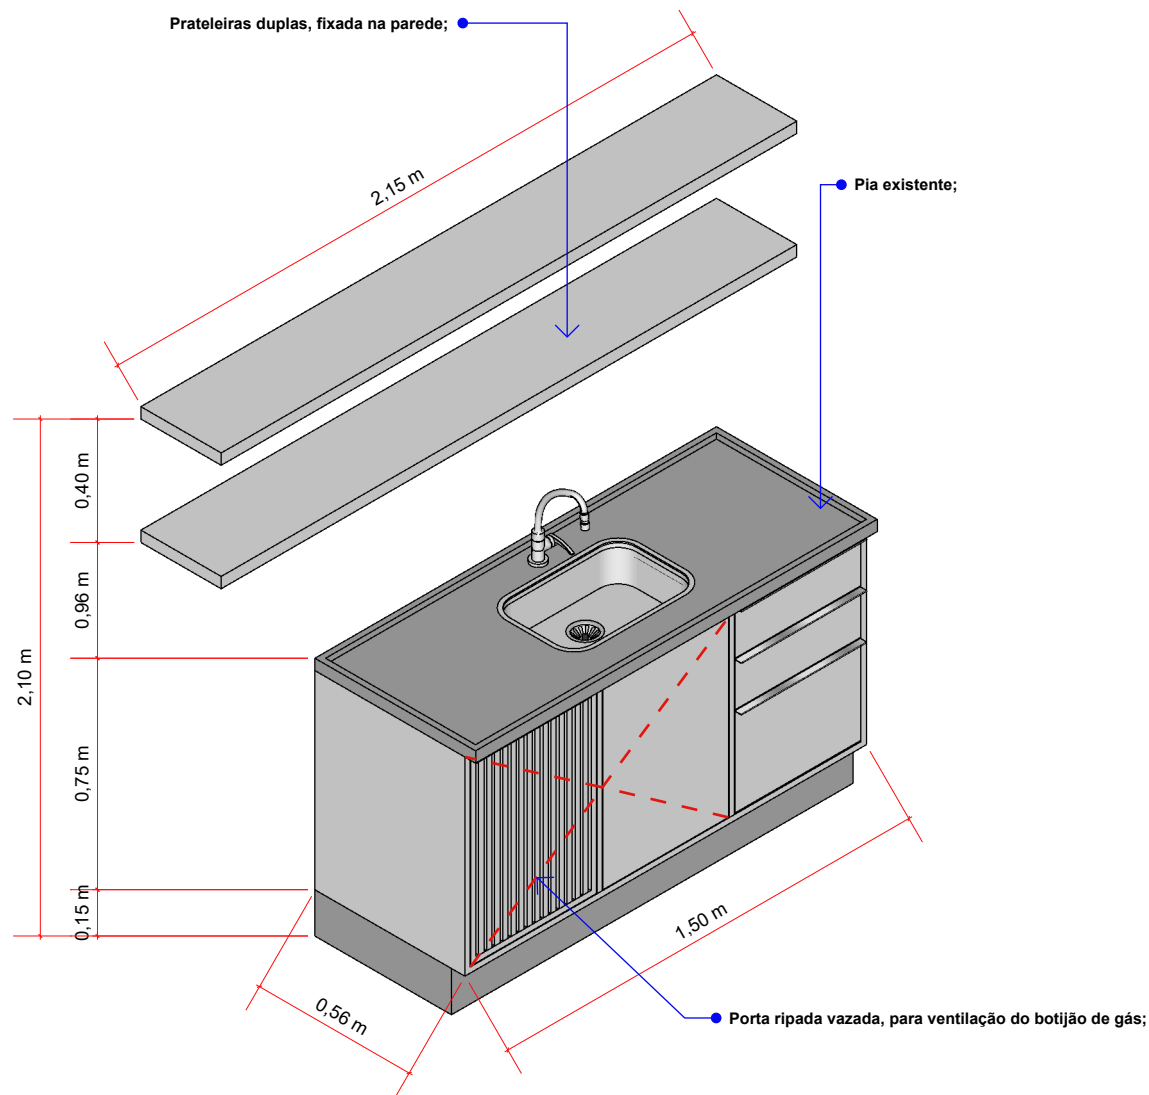

**PERSPECTIVA ARMÁRIO - ESPAÇO GOURMET**  
ESCALA 1/20

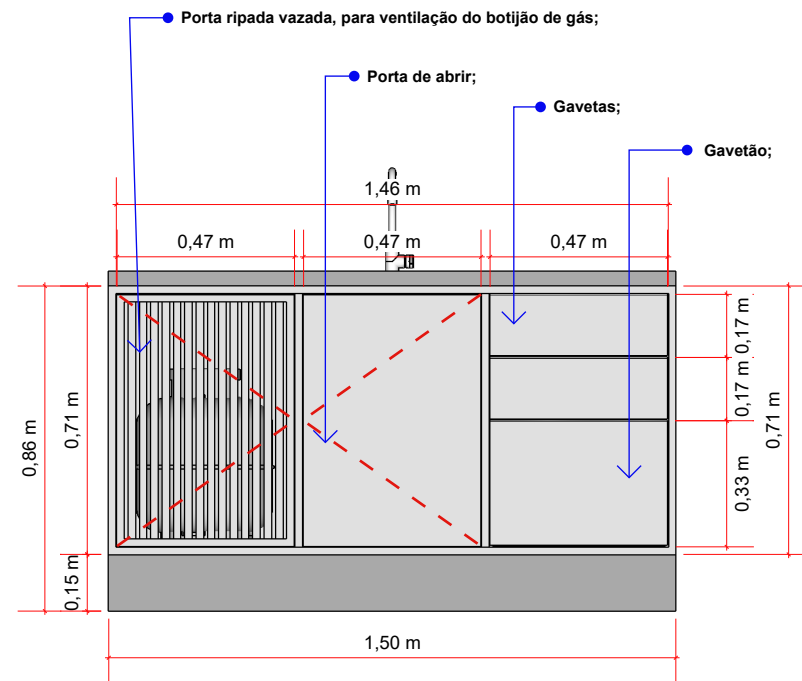

**VISTA ARMÁRIO - ESPAÇO GOURMET**  
ESCALA 1/20

OBS: MDF especificado na cor branco, podendo ser alterada de acordo com valores dos MDF ofertados.



**ANDRESSA MOTA**  
ARQUITETURA E INTERIORES

Contato:  
(65) 9.8144 - 3091  
andressamota3091@gmail.com

Assunto: Detalhamento - Espaço gourmet


Cliente: Rodrigo

Arquitetas: Andressa Mota


Data: setembro / 2024

Folha:


02

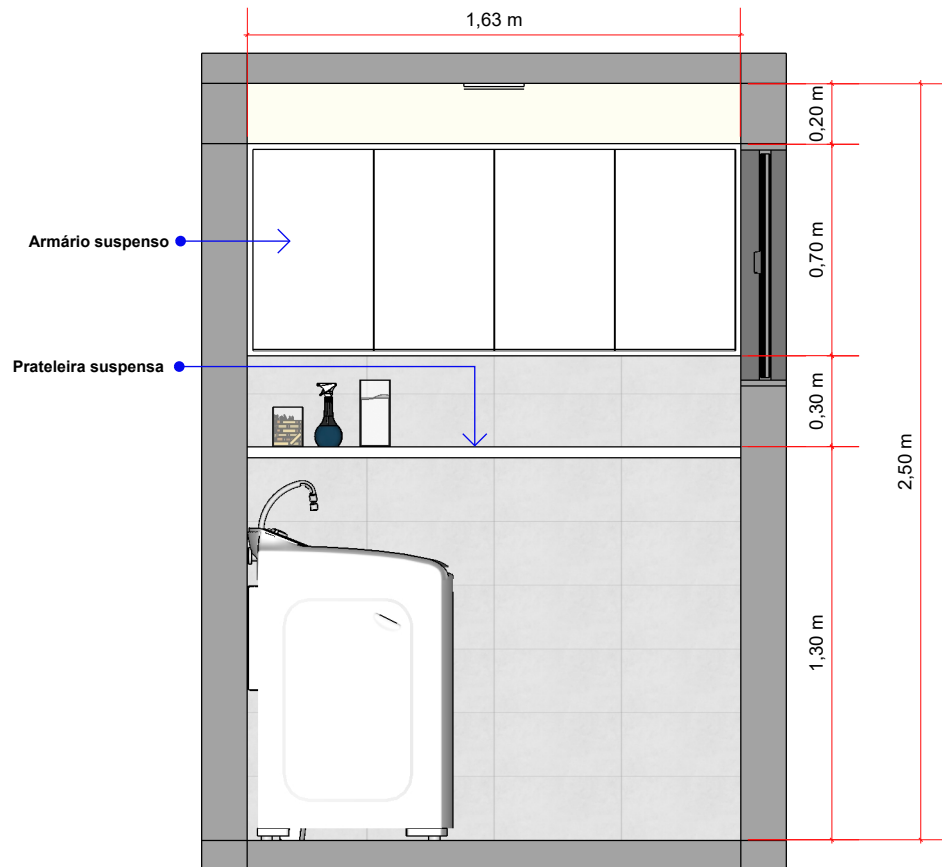


**PERSPECTIVA ARMÁRIO - ESPAÇO GOURMET**  
ESCALA 1/25

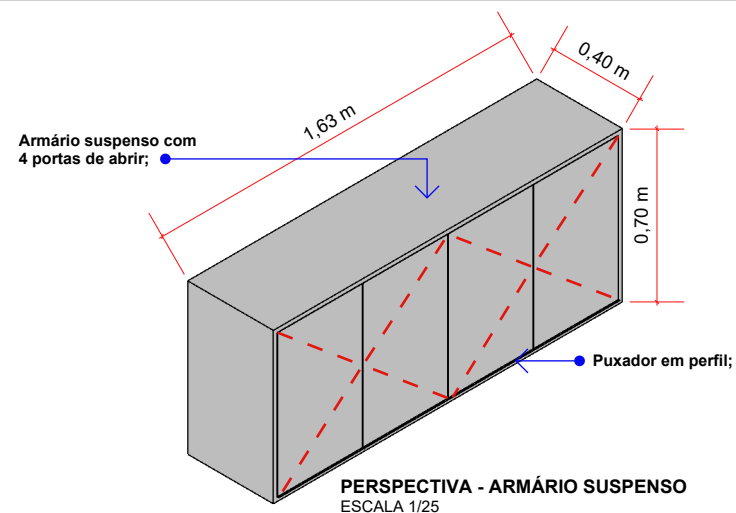

**PERSPECTIVA - ARMÁRIO SUSPENSO**  
ESCALA 1/25

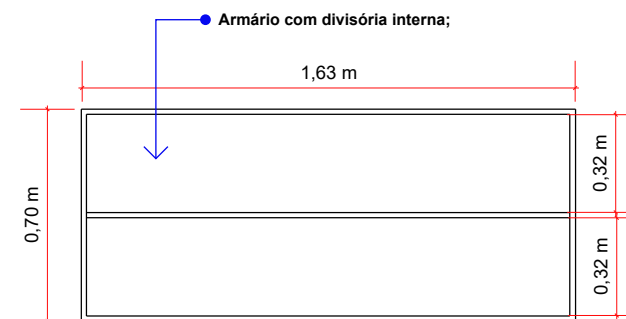

**VISTA FRONTAL - ARMÁRIO SUSPENSO**  
ESCALA 1/25

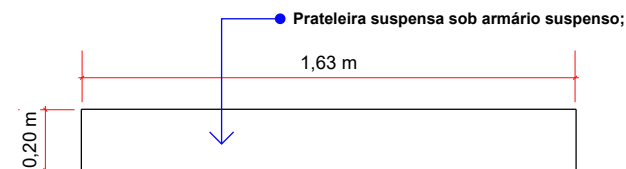

**VISTA SUPERIOR - PRATELEIRA**  
ESCALA 1/25

OBS: MDF especificado na cor branco, podendo ser alterada de acordo com valores dos MDF ofertados.



**ANDRESSA MOTA**  
ARQUITETURA E INTERIORES

Contato:  
(65) 9.8144 - 3091  
andressamota3091@gmail.com

Assunto: Detalhamento - Área de serviço


Cliente: Rodrigo

Arquitetas: Andressa Mota


Data: setembro / 2024

Folha:  
**03**




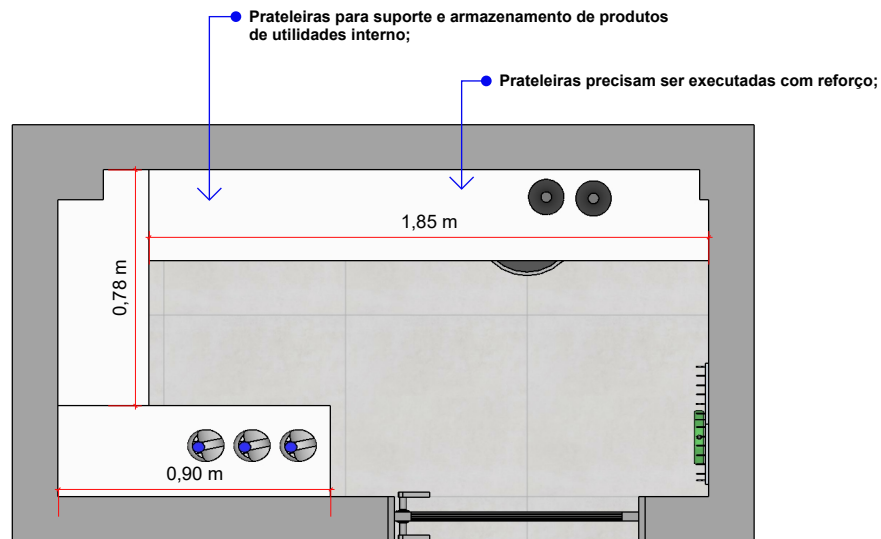

**VISTA SUPERIOR - DML**  
ESCALA 1/25

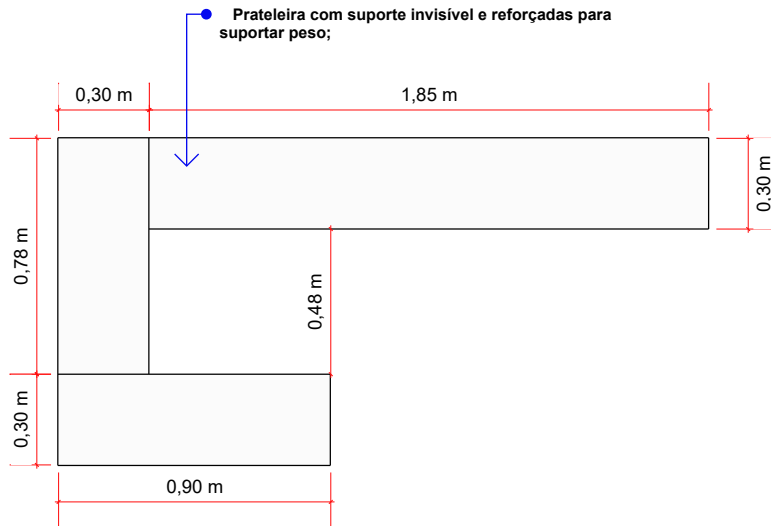

**VISTA SUPERIOR - DML**  
ESCALA 1/25

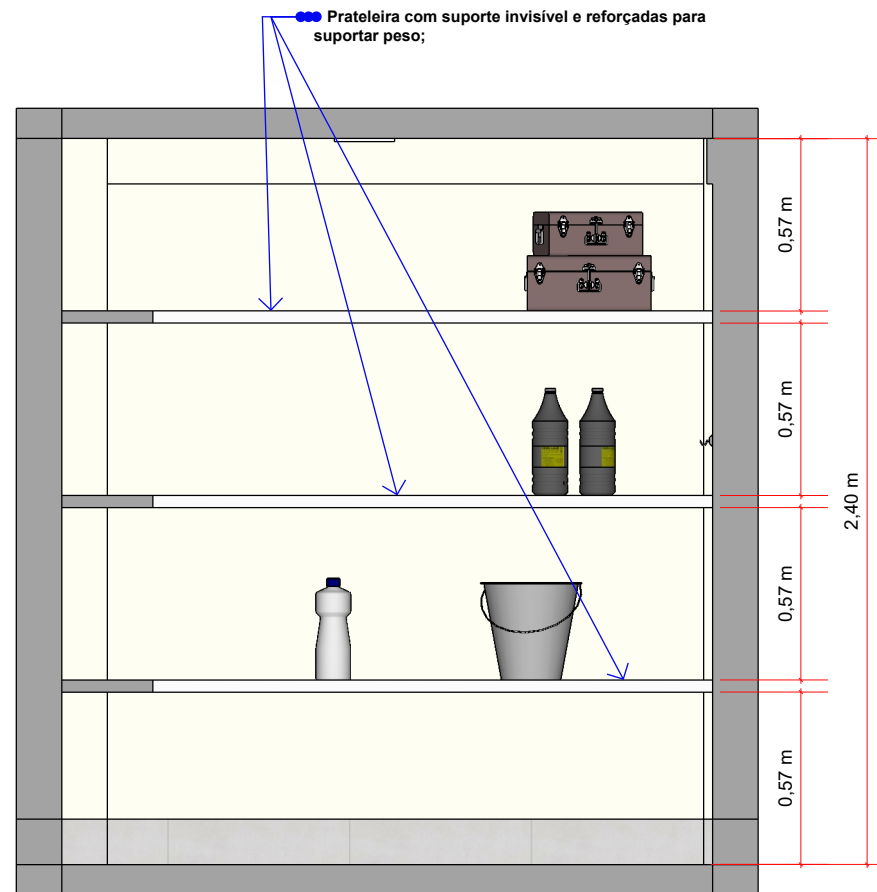

**VISTA FRONTAL - DML**  
ESCALA 1/25

OBS: MDF especificado na cor branco, podendo ser alterada de acordo com valores dos MDF ofertados.



**ANDRESSA MOTA**  
ARQUITETURA E INTERIORES

Contato:  
(65) 9.8144 - 3091  
andressamota3091@gmail.com




Assunto: Detalhamento - DML externo

Cliente: Rodrigo

Arquitetas: Andressa Mota

Data: setembro / 2024

Folha:  
04

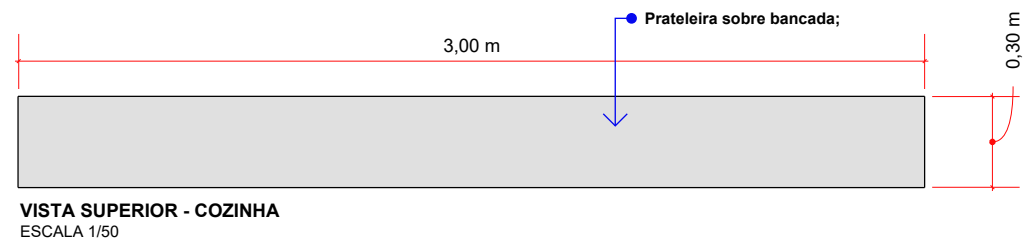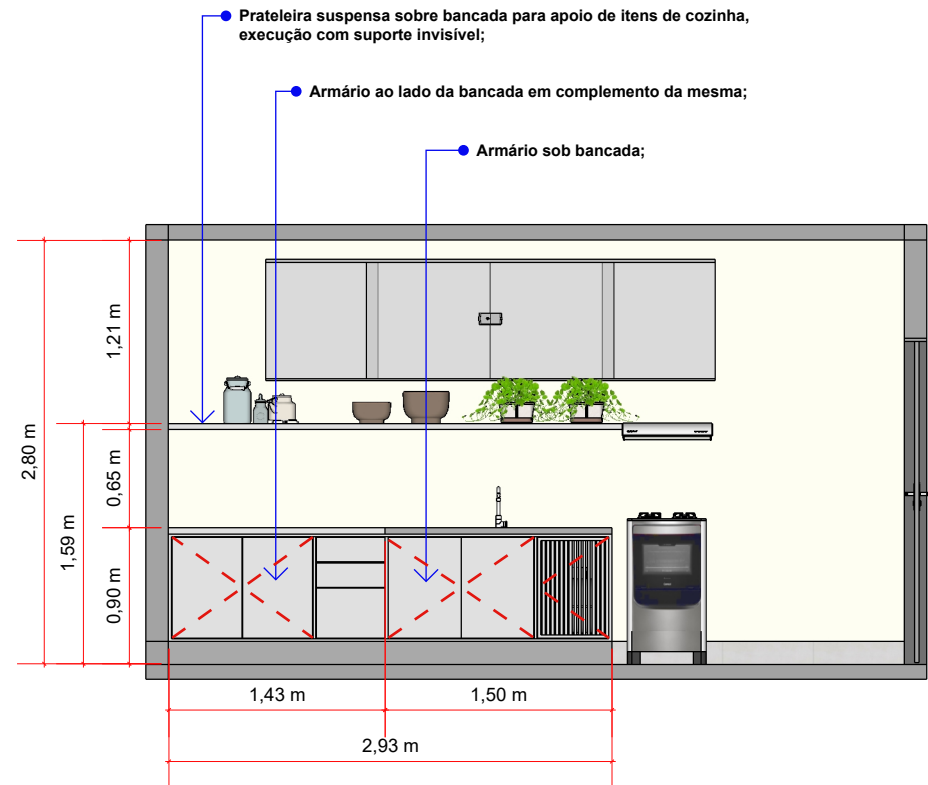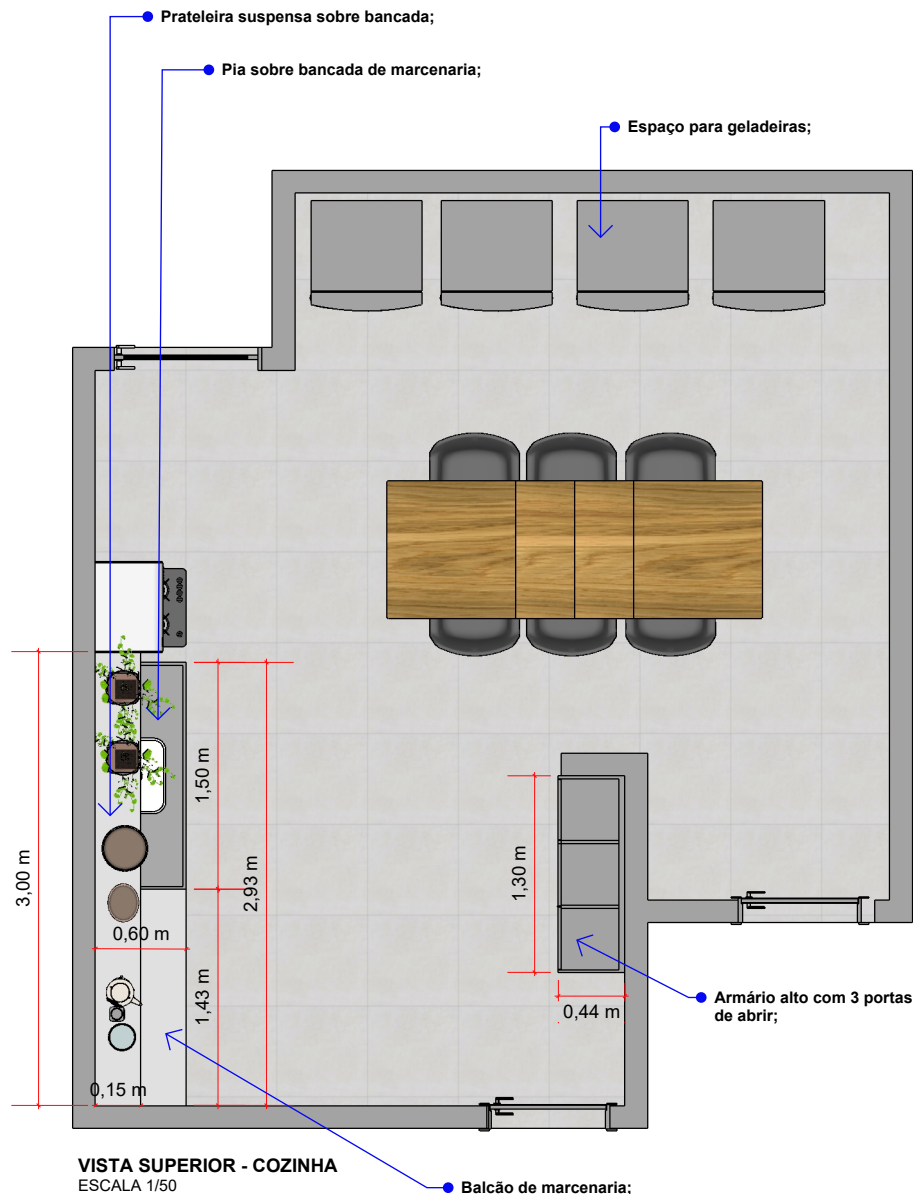

OBS: MDF especificado na cor branco, podendo ser alterada de acordo com valores dos MDF ofertados.



**ANDRESSA MOTA**  
ARQUITETURA E INTERIORES

Contato:  
(65) 9.8144 - 3091  
andressamota3091@gmail.com


Assunto: Detalhamento - Cozinha

Cliente: Rodrigo


Arquitetas: Andressa Mota

Data: setembro / 2024


Folha:  
05

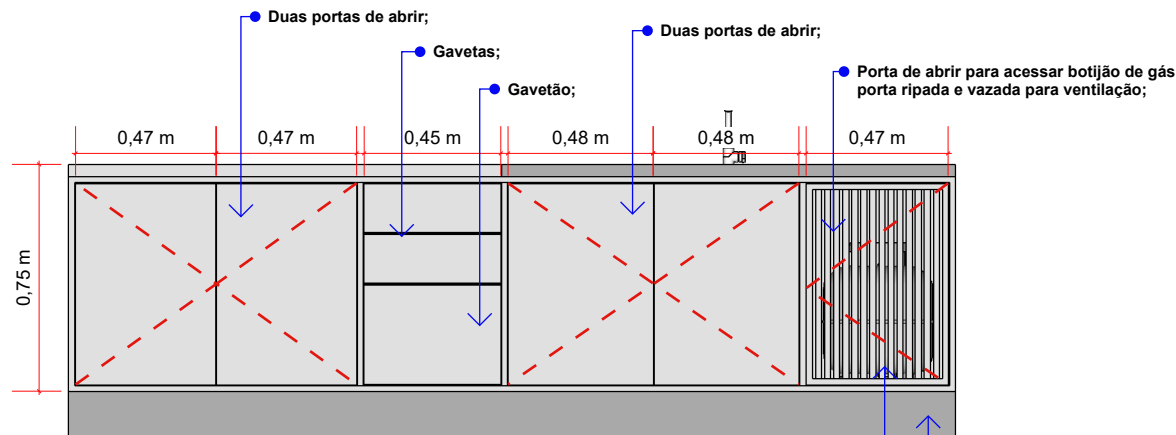

VISTA FRONTAL - ARMÁRIO COZINHA  
ESCALA 1/25

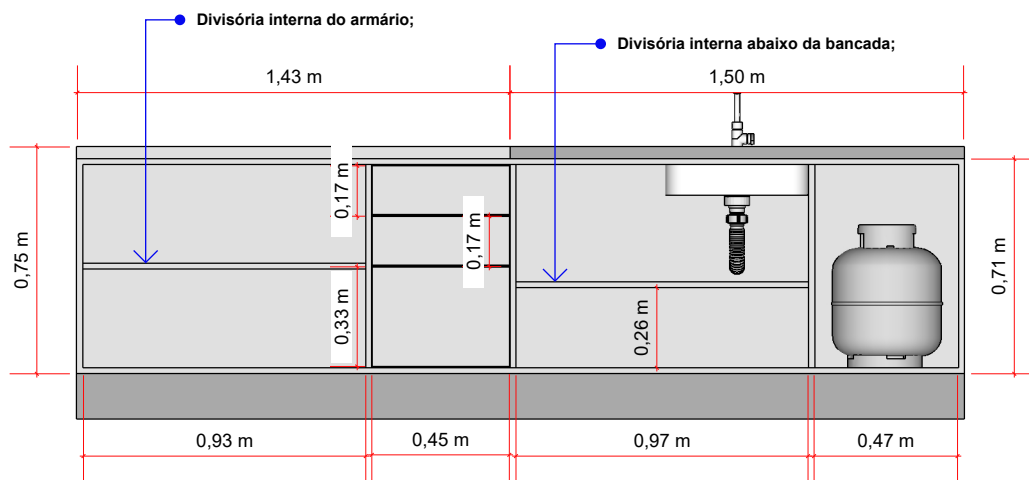

VISTA FRONTAL - ARMÁRIO COZINHA  
ESCALA 1/25

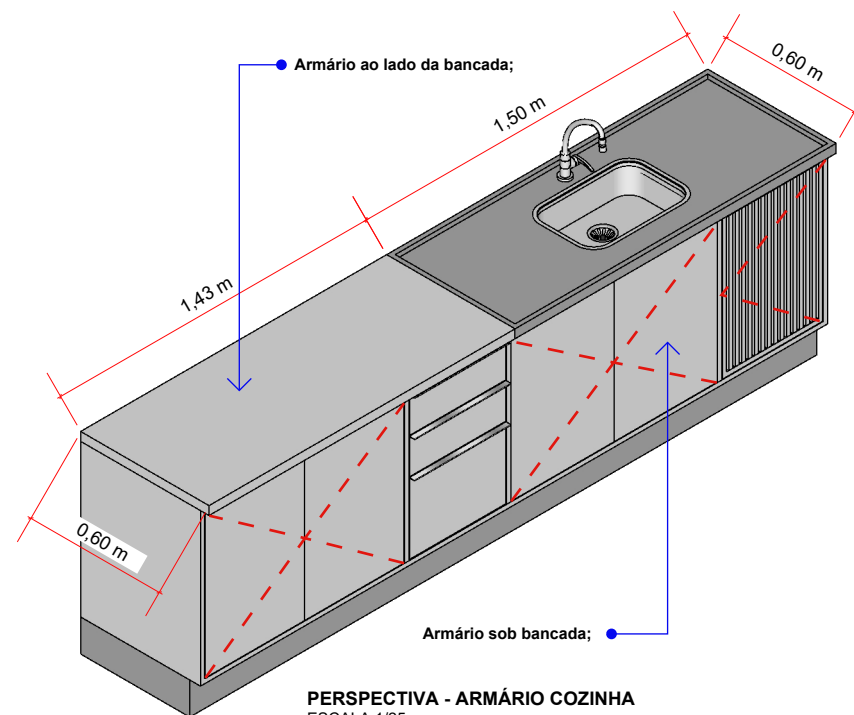

PERSPECTIVA - ARMÁRIO COZINHA  
ESCALA 1/25

OBS: MDF especificado na cor branco, podendo ser alterada de acordo com valores dos MDF ofertados.



ANDRESSA MOTA  
ARQUITETURA E INTERIORES

Contato:  
(65) 9.8144 - 3091  
andressamota3091@gmail.com

Assunto: Detalhamento - Cozinha

Cliente: Rodrigo


Arquitetas: Andressa Mota

Data: setembro / 2024


Folha:

06


OBS: MDF especificado na cor branco, podendo ser alterada de acordo com valores dos MDF ofertados.

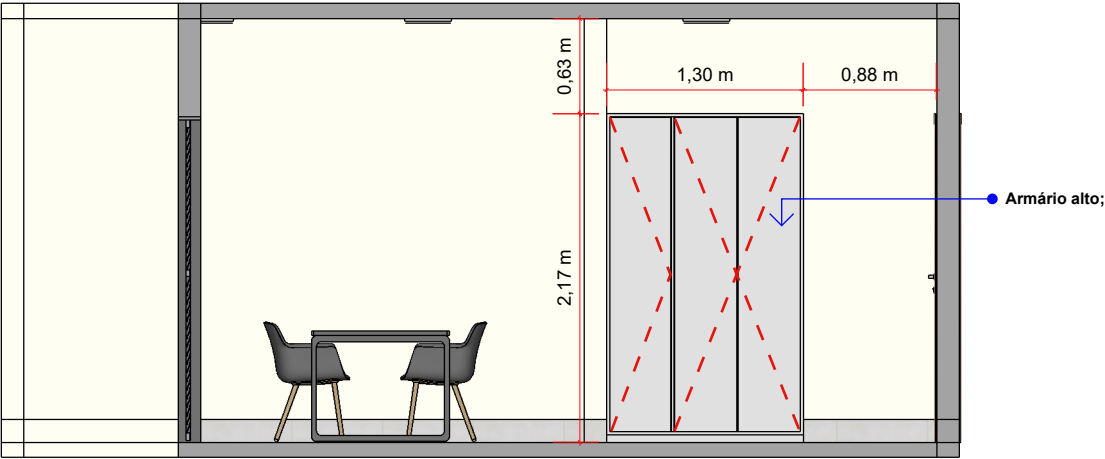


VISTA FRONTAL - ARMÁRIO ALTO COZINHA  
ESCALA 1/50

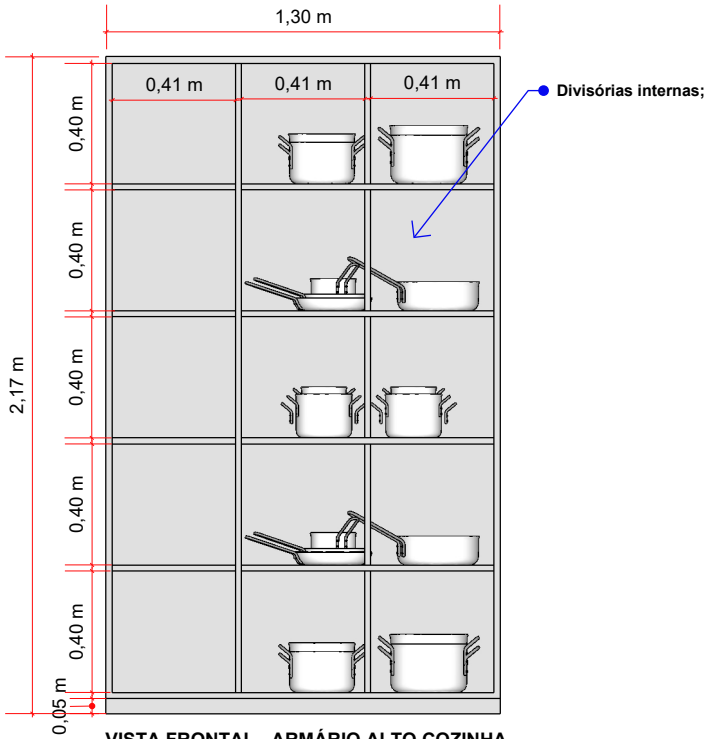

VISTA FRONTAL - ARMÁRIO ALTO COZINHA  
ESCALA 1/25

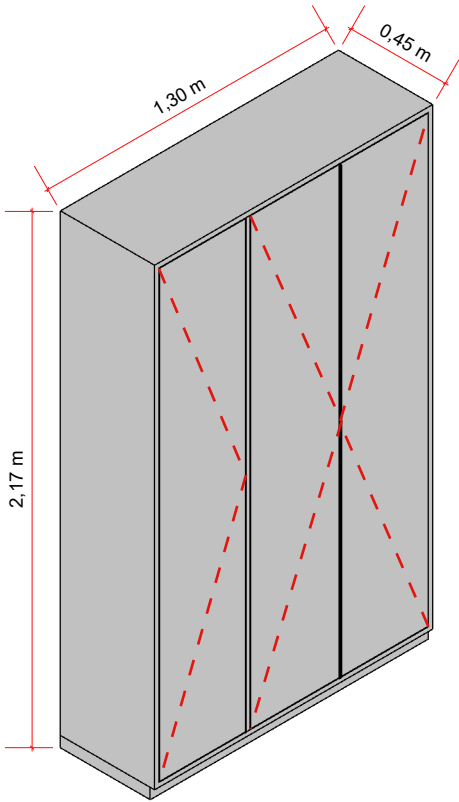


PERSPECTIVA - ARMÁRIO ALTO COZINHA  
ESCALA 1/25

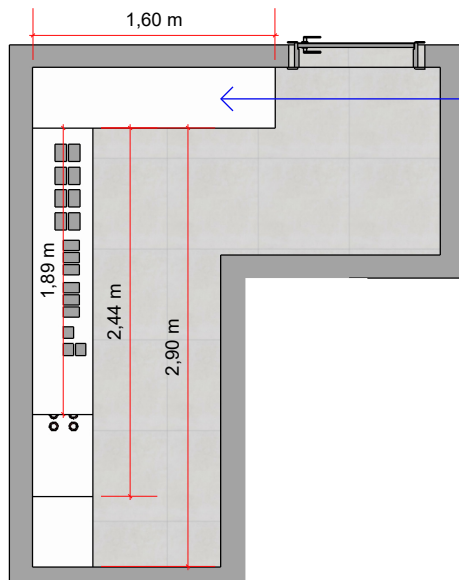

**VISTA SUPERIOR - DML COZINHA**  
ESCALA 1/50


● Prateleiras em L suspensas, sobre medidas de comprimento diferentes;

● Prateleiras com suporte invisível reforçado para suportar peso;

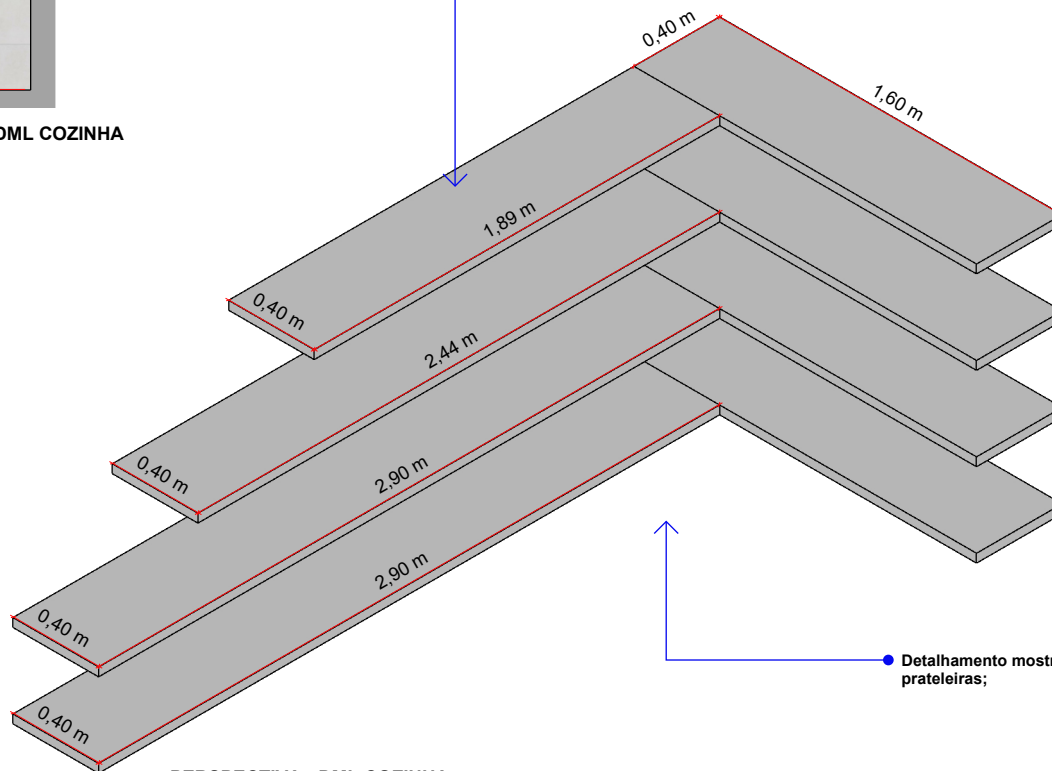

**PERSPECTIVA - DML COZINHA**  
ESCALA 1/25

● Detalhamento mostrando como serão fixadas as prateleiras;

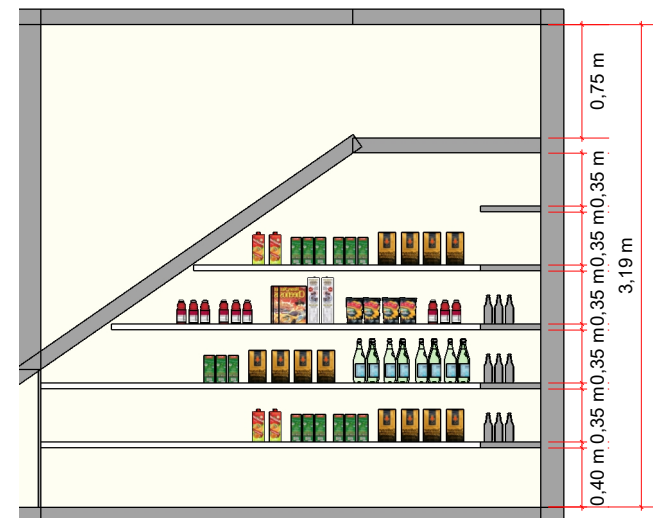

**VISTA FRONTAL - DML COZINHA**  
ESCALA 1/50

OBS: MDF especificado na cor branco, podendo ser alterada de acordo com valores dos MDF ofertados.



**ANDRESSA MOTA**  
ARQUITETURA E INTERIORES

Contato:  
(65) 9.8144 - 3091  
andressamota3091@gmail.com

Assunto: Detalhamento - DML Cozinha


Cliente: Rodrigo

Arquitetas: Andressa Mota

Data: setembro / 2024


Folha:

08

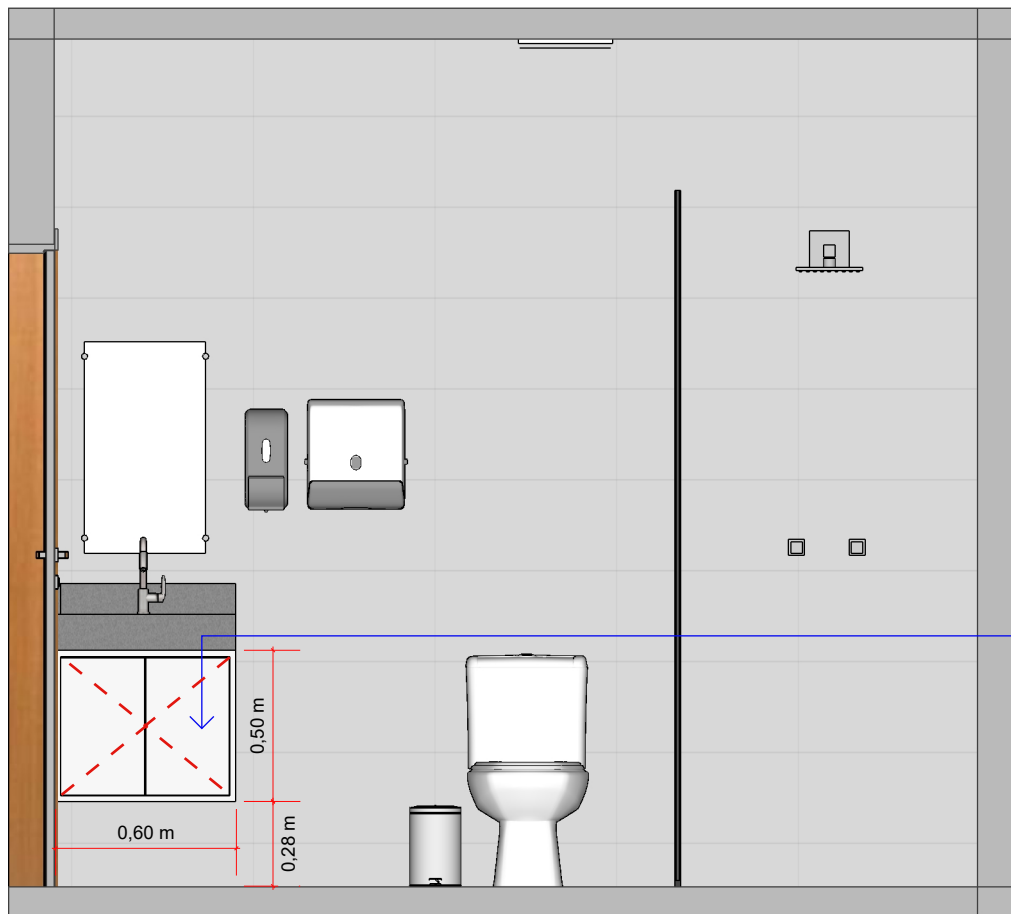


**VISTA FRONTAL - BANHEIRO**  
ESCALA 1/25


● Armário suspenso  
sob bancada;

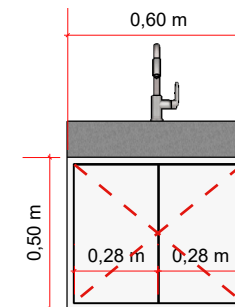

**VISTA FRONTAL - ARMÁRIO BANHEIRO**  
ESCALA 1/25

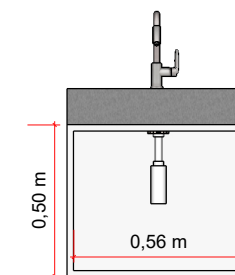

**VISTA FRONTAL - ARMÁRIO BANHEIRO**  
ESCALA 1/25

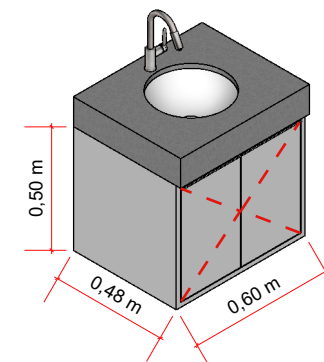

**VISTA FRONTAL - ARMÁRIO BANHEIRO**  
ESCALA 1/25

OBS: MDF especificado na cor branco, podendo ser alterada de acordo com valores dos MDF ofertados.



**ANDRESSA MOTA**  
ARQUITETURA E INTERIORES

Contato:  
(65) 9.8144 - 3091  
andressamota3091@gmail.com


Assunto: Detalhamento - Banheiro

Cliente: Rodrigo

Arquitetas: Andressa Mota


Data: setembro / 2024

Folha:  
09

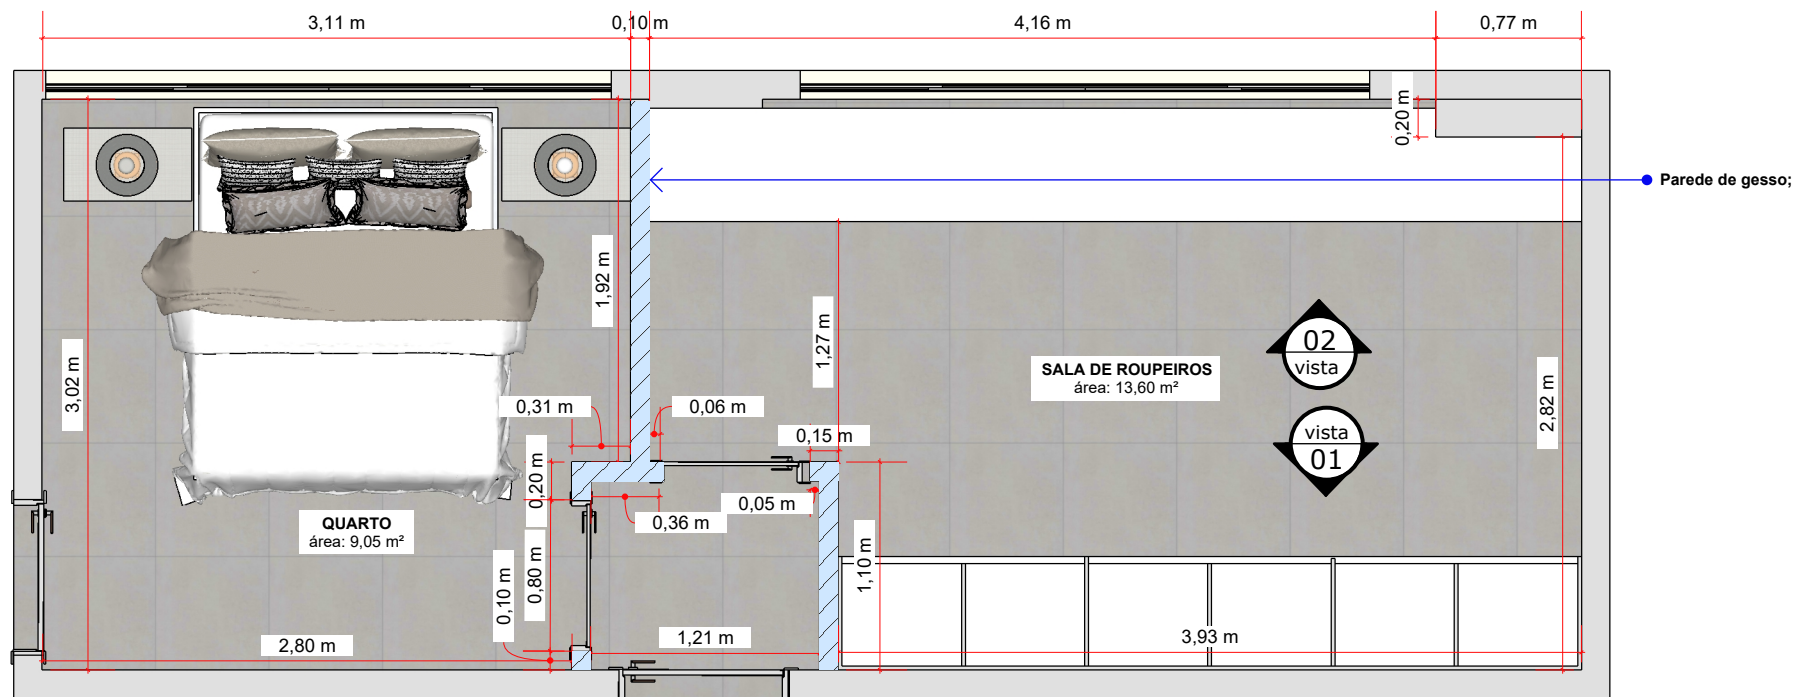

VISTA SUPERIOR - QUARTO E SALA DE ROUPEIRO  
ESCALA 1/40

Duas opções de guarda-roupas para solicitar orçamentos diferentes.

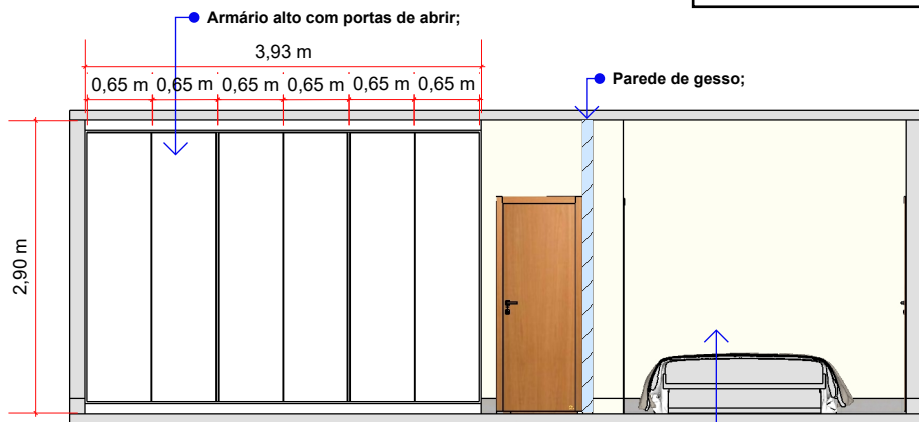

VISTA FRONTAL 01 - QUARTO E SALA DE ROUPEIRO  
ESCALA 1/75



VISTA FRONTAL - QUARTO E SALA DE ROUPEIRO  
ESCALA 1/75

OBS: MDF especificado na cor branco, podendo ser alterada de acordo com valores dos MDF ofertados.



**ANDRESSA MOTA**  
ARQUITETURA E INTERIORES

Contato:  
(65) 9.8144 - 3091  
andressamota3091@gmail.com

Assunto: Quarto com divisória

Cliente: Rodrigo


Arquitetas: Andressa Mota

Data: setembro / 2024


Folha:

10




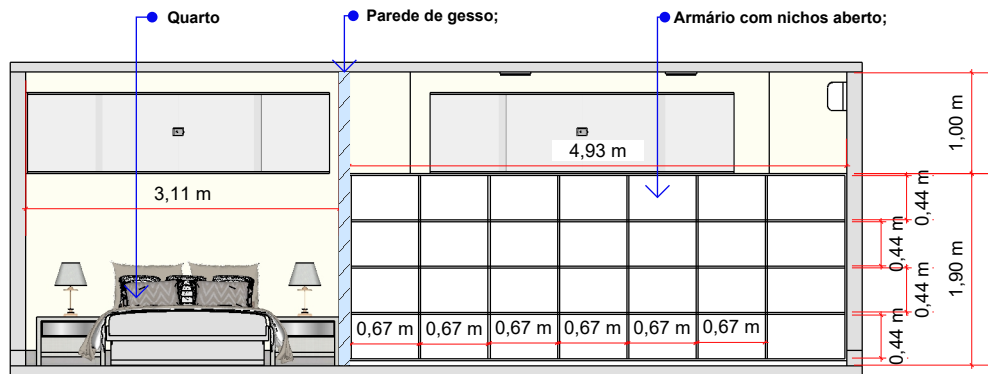


**VISTA FRONTAL 02 - QUARTO E SALA DE ROUPEIRO**  
ESCALA 1/75

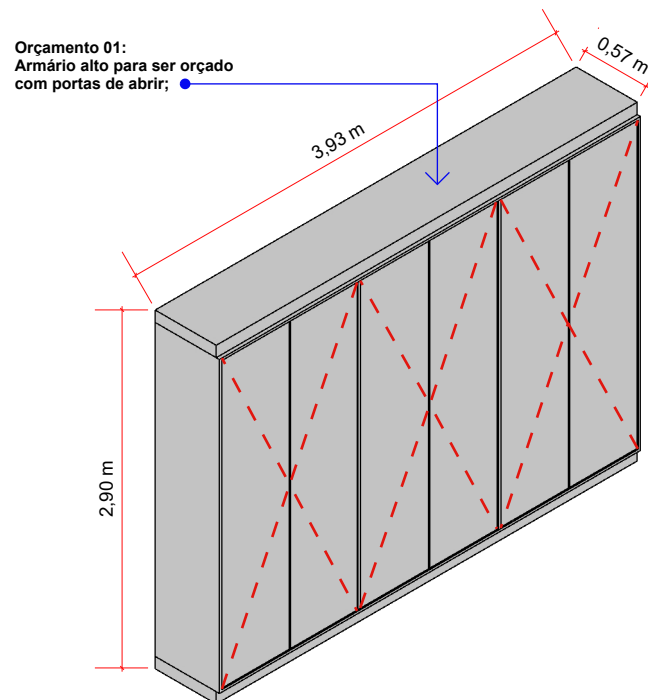

**PERSPECTIVA - ARMÁRIO ALTO**  
ESCALA 1/50

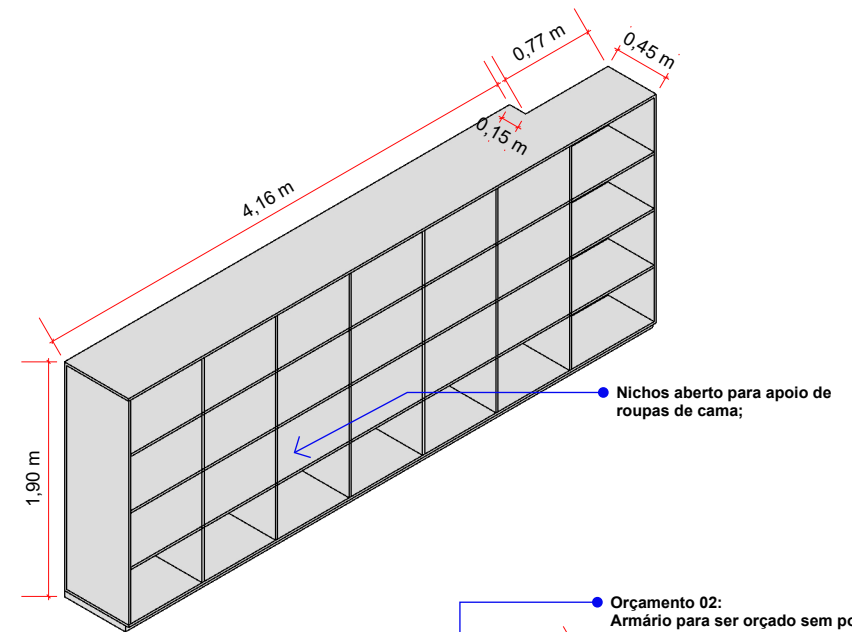


**PERSPECTIVA - ARMÁRIO**  
ESCALA 1/50

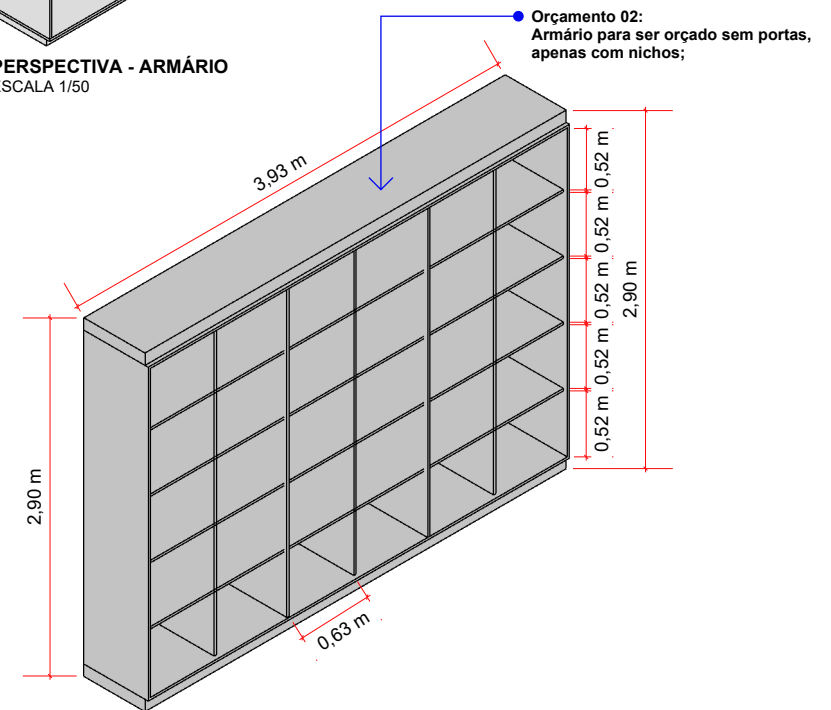

**PERSPECTIVA - ARMÁRIO ALTO**  
ESCALA 1/50


OBS: MDF especificado na cor branco, podendo ser alterada de acordo com valores dos MDF ofertados.

Prateleira suspensa sobre bancada; Armário sob bancada;

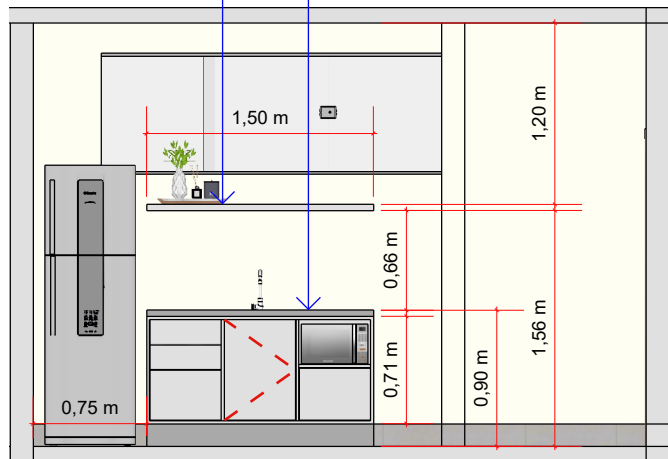


VISTA COPA - ARMÁRIO E PRATELEIRA  
ESCALA 1/50

Porta de abrir com puxador em perfil;

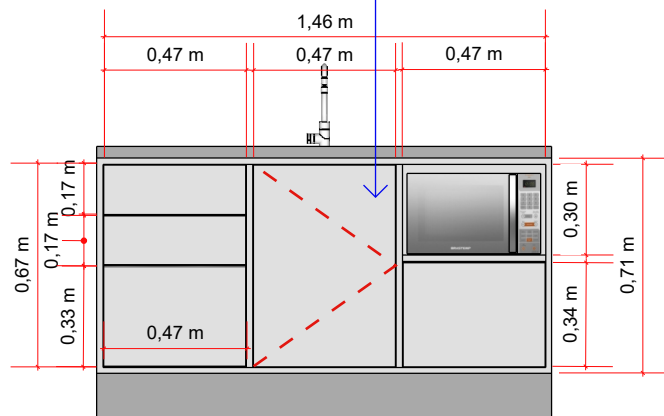


VISTA ARMÁRIO - ARMÁRIO SOB BANCADA  
ESCALA 1/25

OBS: MDF especificado na cor branco, podendo ser alterada de acordo com valores dos MDF ofertados.

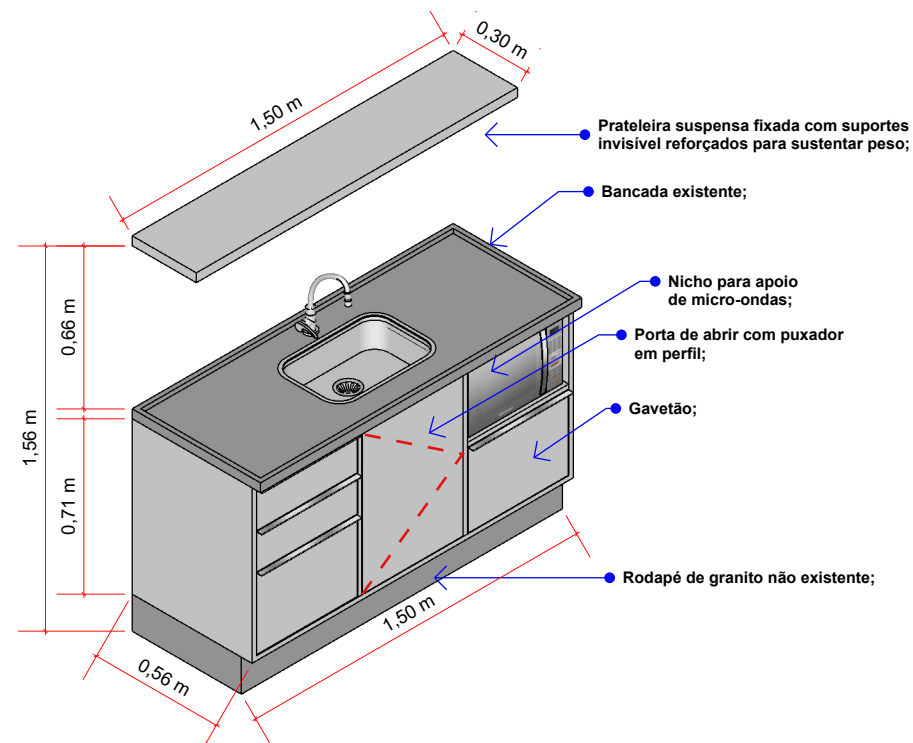

PERSPECTIVA - ARMÁRIO E PRATELEIRA  
ESCALA 1/50

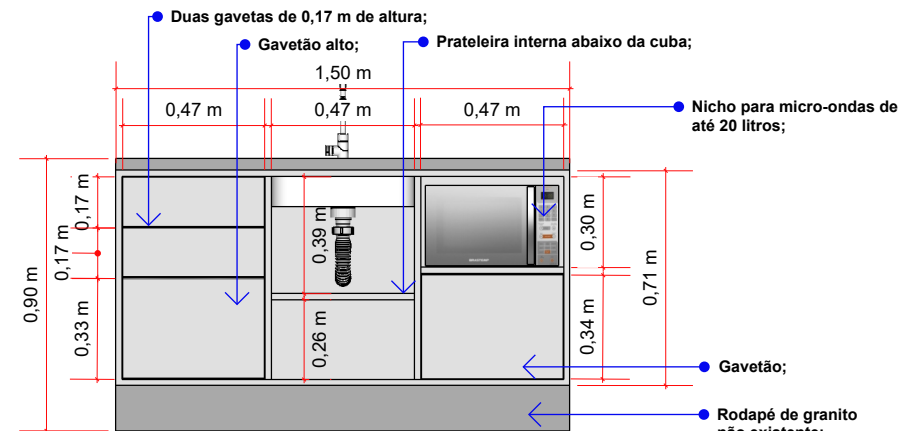

VISTA ARMÁRIO - ARMÁRIO SOB BANCADA  
ESCALA 1/25



ANDRESSA MOTA  
ARQUITETURA E INTERIORES

Contato:  
(65) 9.8144 - 3091  
andressamota3091@gmail.com

Assunto: Detalhamento - Copa





Cliente: Rodrigo

Arquitetas: Andressa Mota

Data: setembro / 2024

Folha:

12

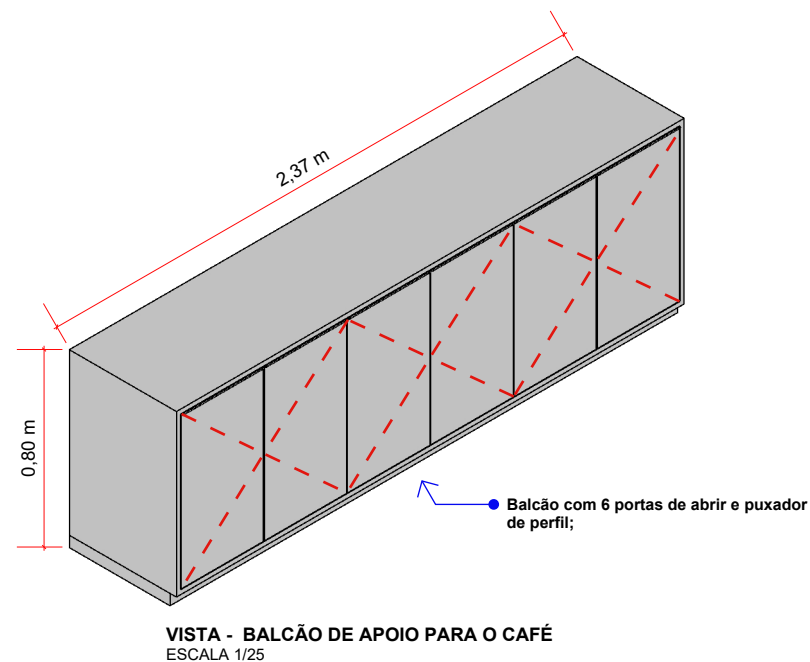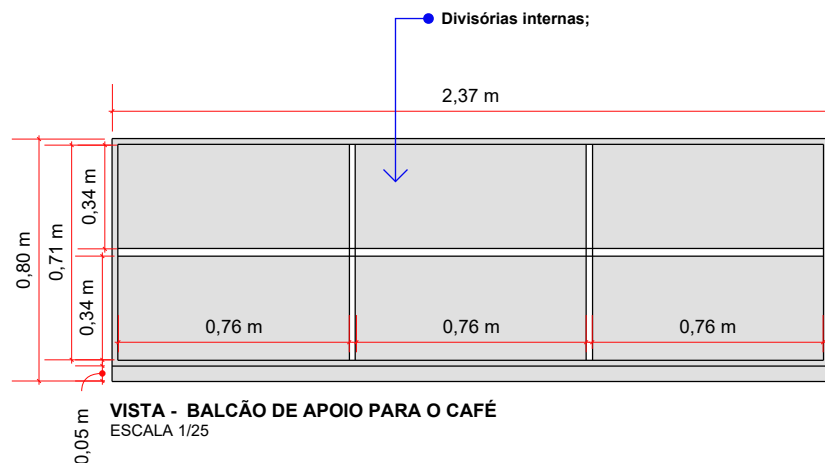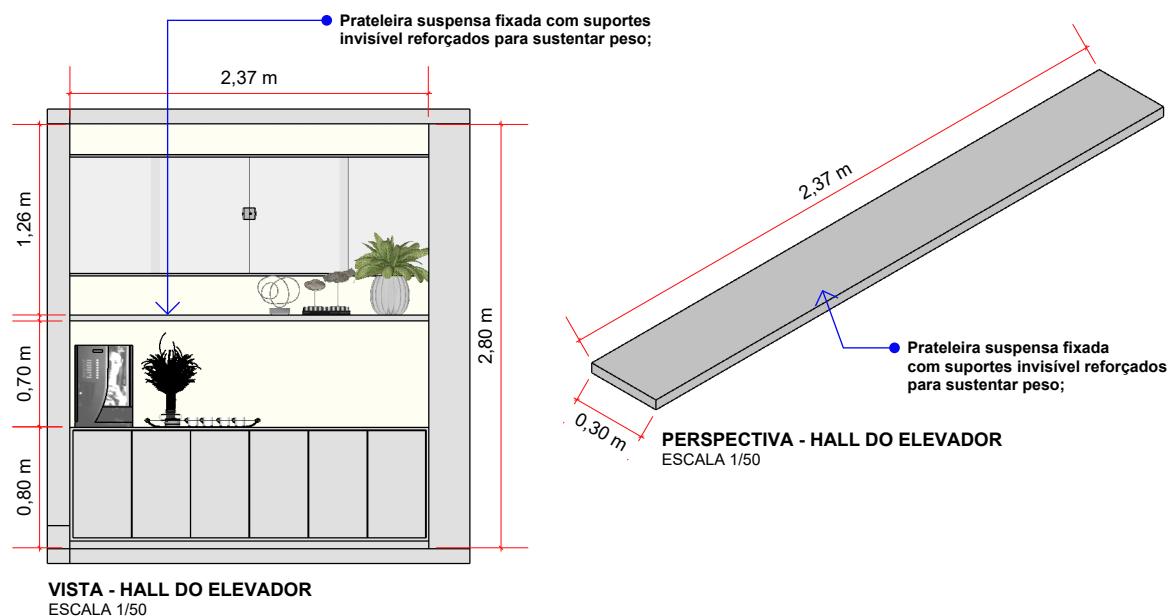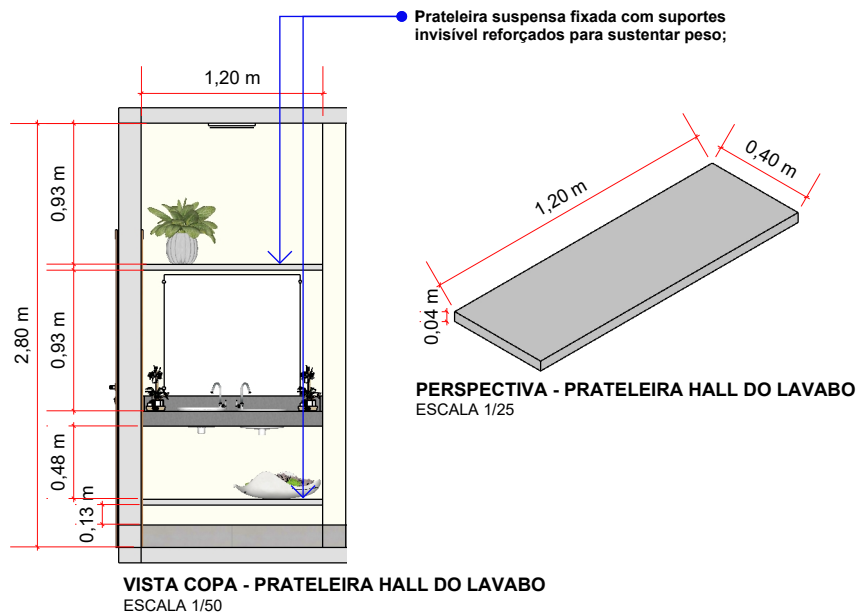

OBS: MDF especificado na cor branco, podendo ser alterada de acordo com valores dos MDF ofertados.



**ANDRESSA MOTA**  
ARQUITETURA E INTERIORES

Contato:  
(65) 9.8144 - 3091  
andressamota3091@gmail.com

Assunto: Detalhamento - Lavabo e hall do elevador


Cliente: Rodrigo

Arquitetas: Andressa Mota


Data: setembro / 2024

Folha:

13

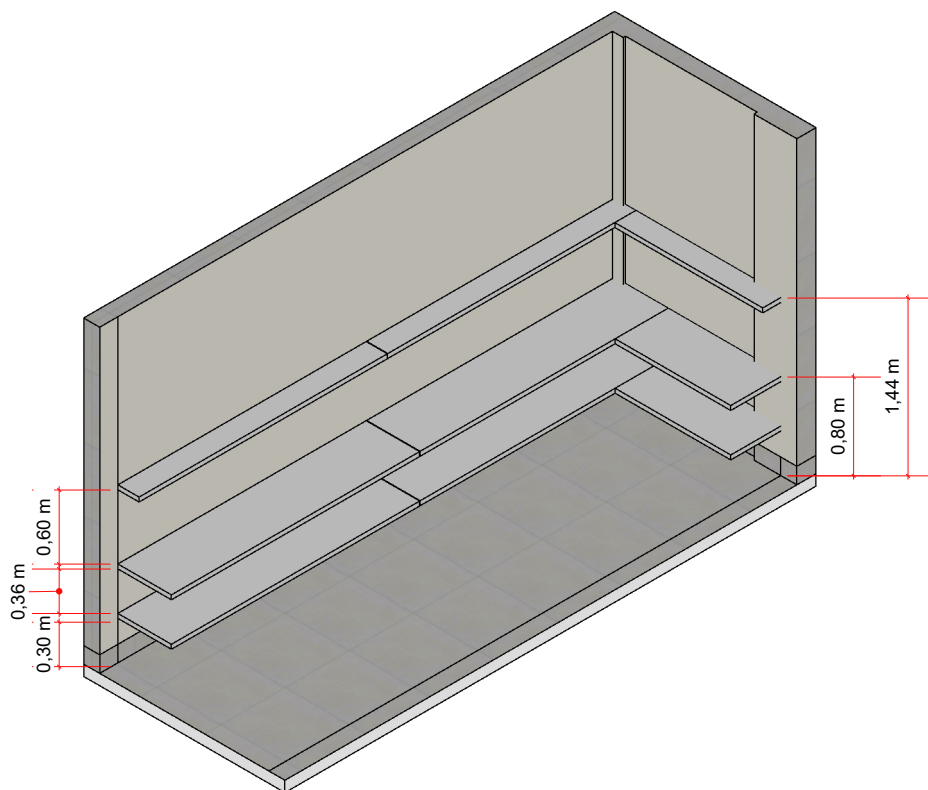

**PERSPECTIVA - PRATELEIRAS**  
ESCALA 1/50

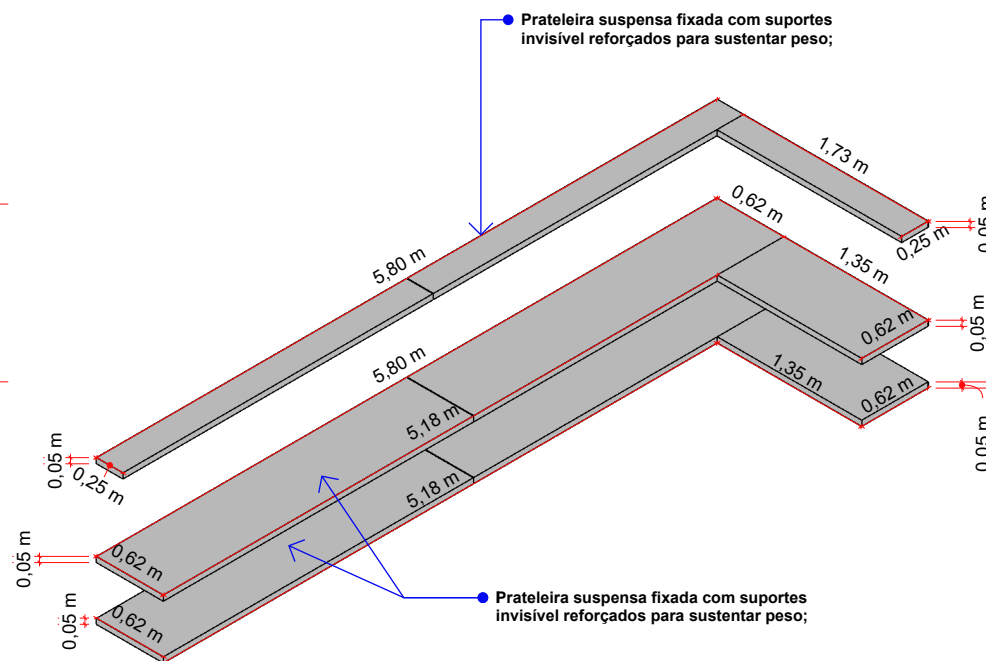

**PERSPECTIVA - PRATELEIRAS**  
ESCALA 1/40

OBS: MDF especificado na cor branco, podendo ser alterada de acordo com valores dos MDF ofertados.



**ANDRESSA MOTA**  
ARQUITETURA E INTERIORES

Contato:  
(65) 9.8144 - 3091  
andressamota3091@gmail.com

Assunto: Detalhamento - Sala Fechada

Cliente: Rodrigo

Arquitetas: Andressa Mota

Data: setembro / 2024

Folha:

14