



Implantação
1 : 500

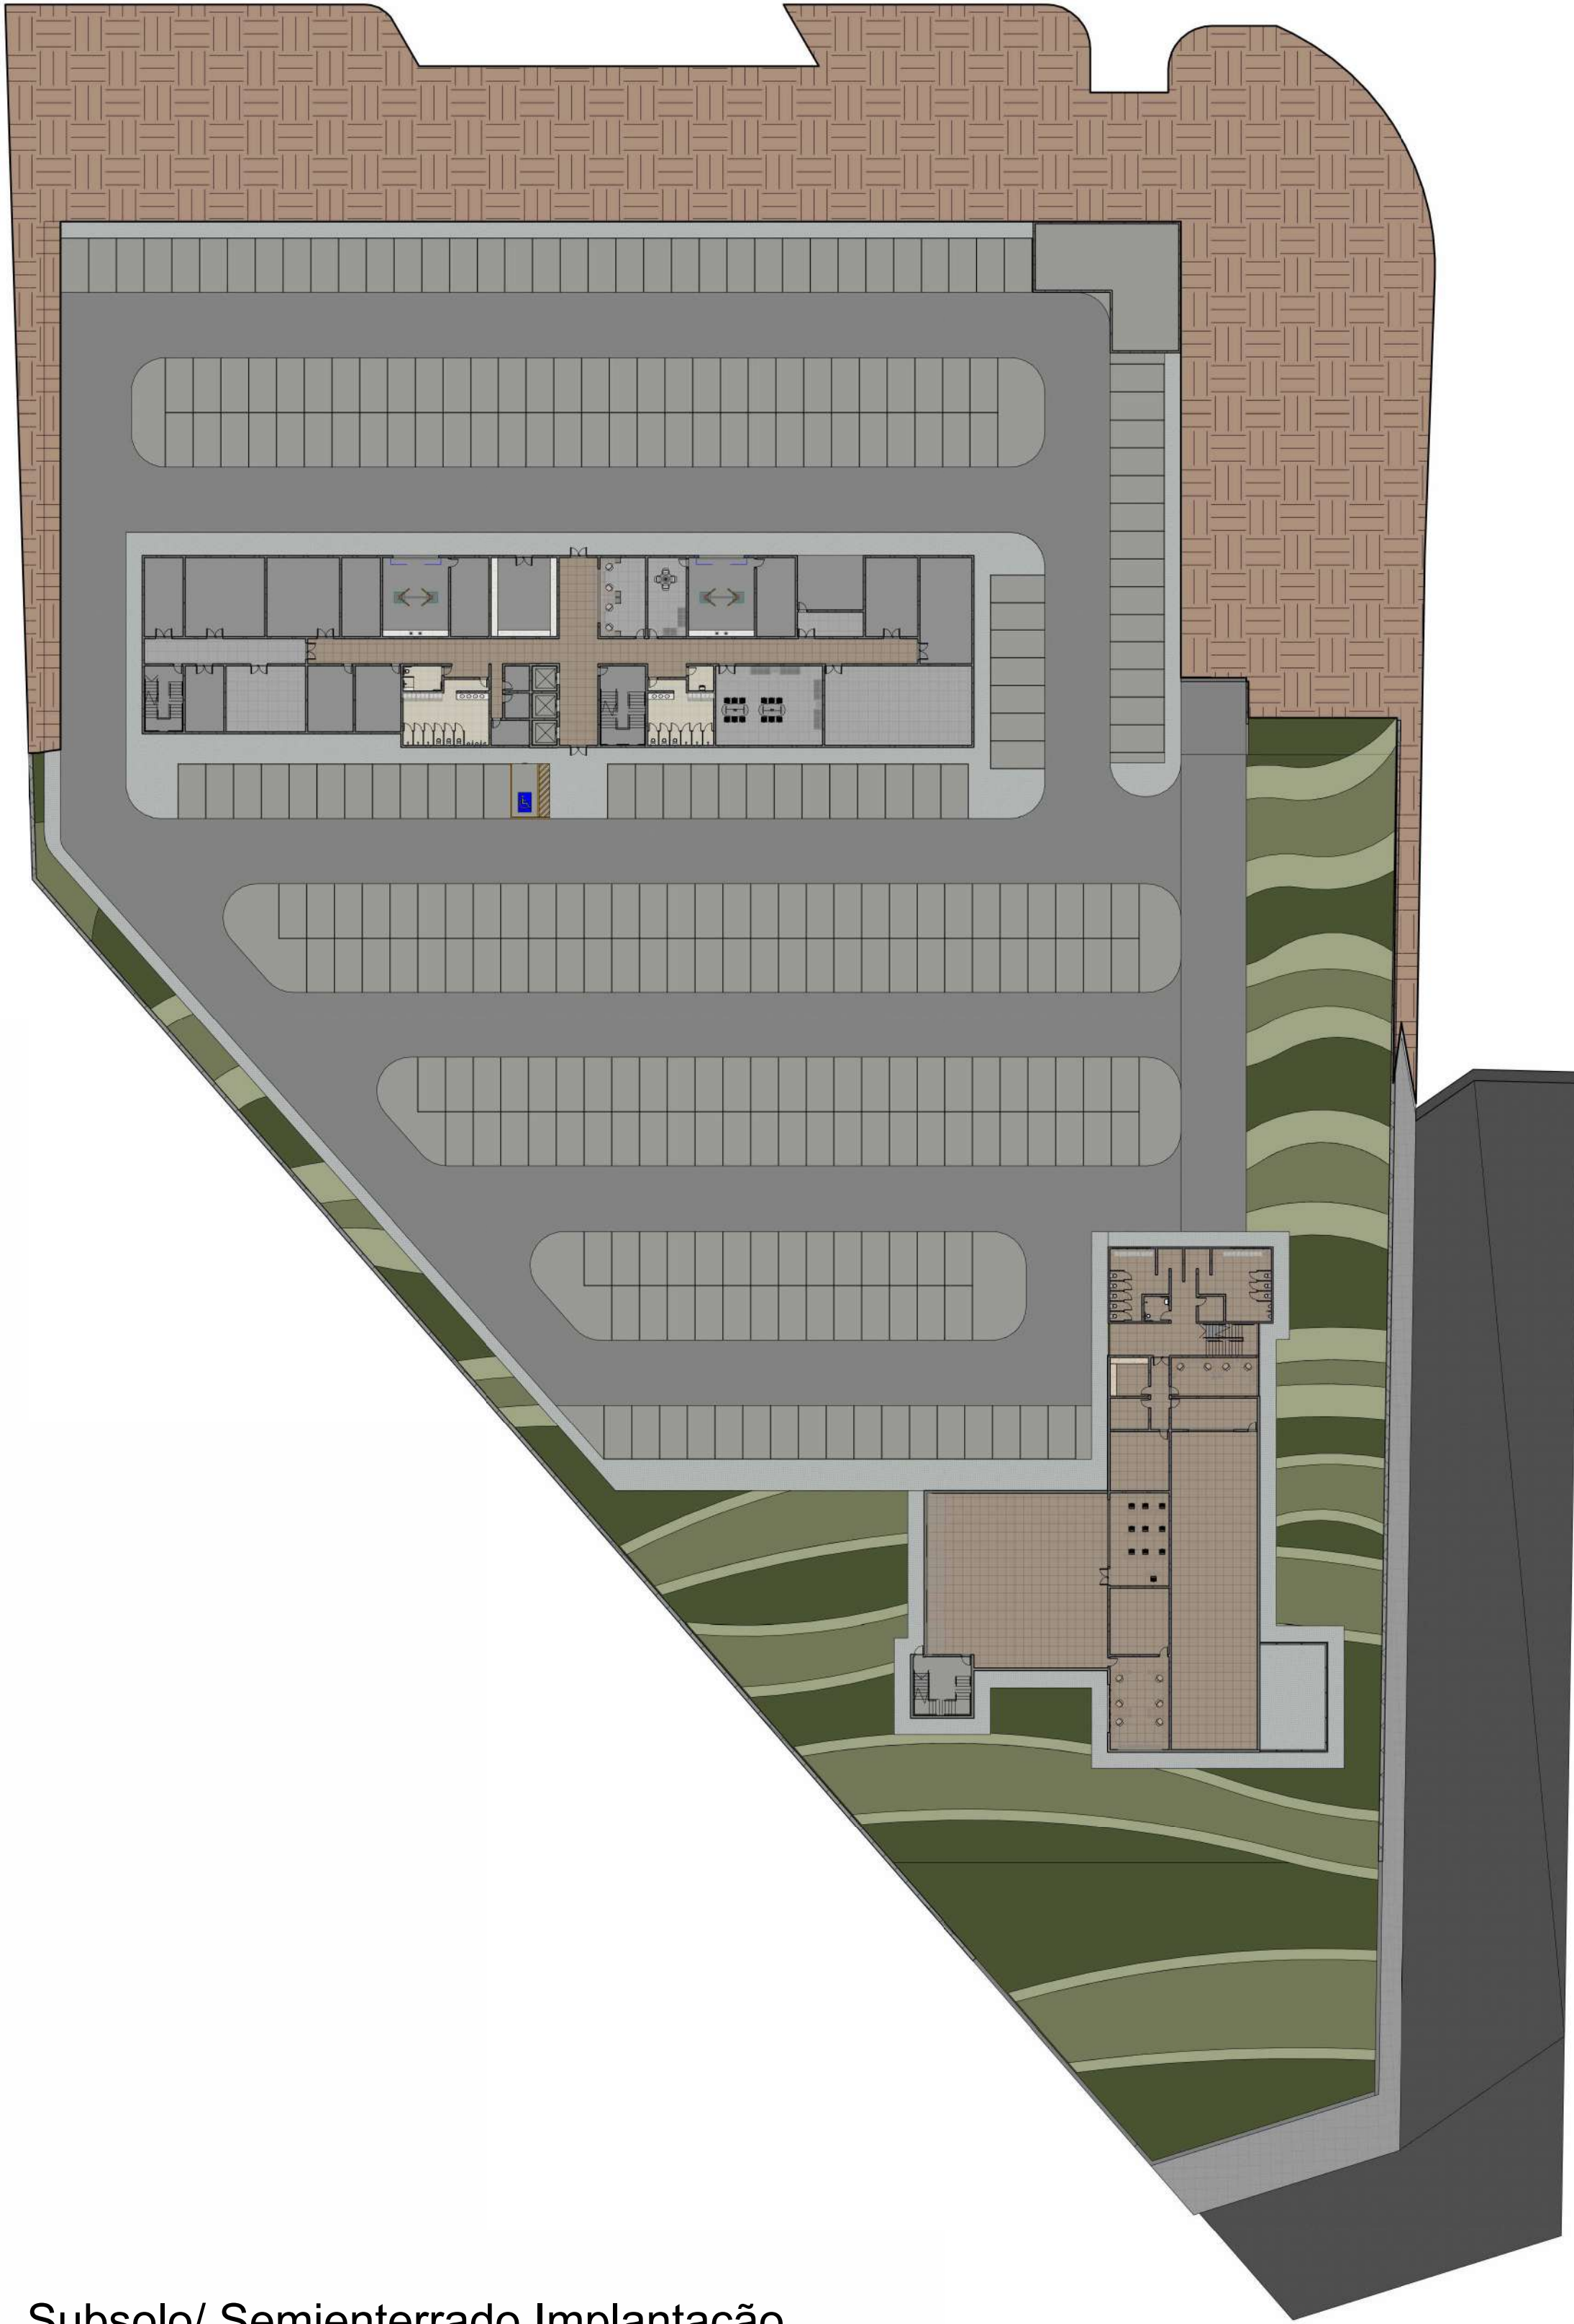


Subsolo/ Semienterrado Implantação
1 : 500

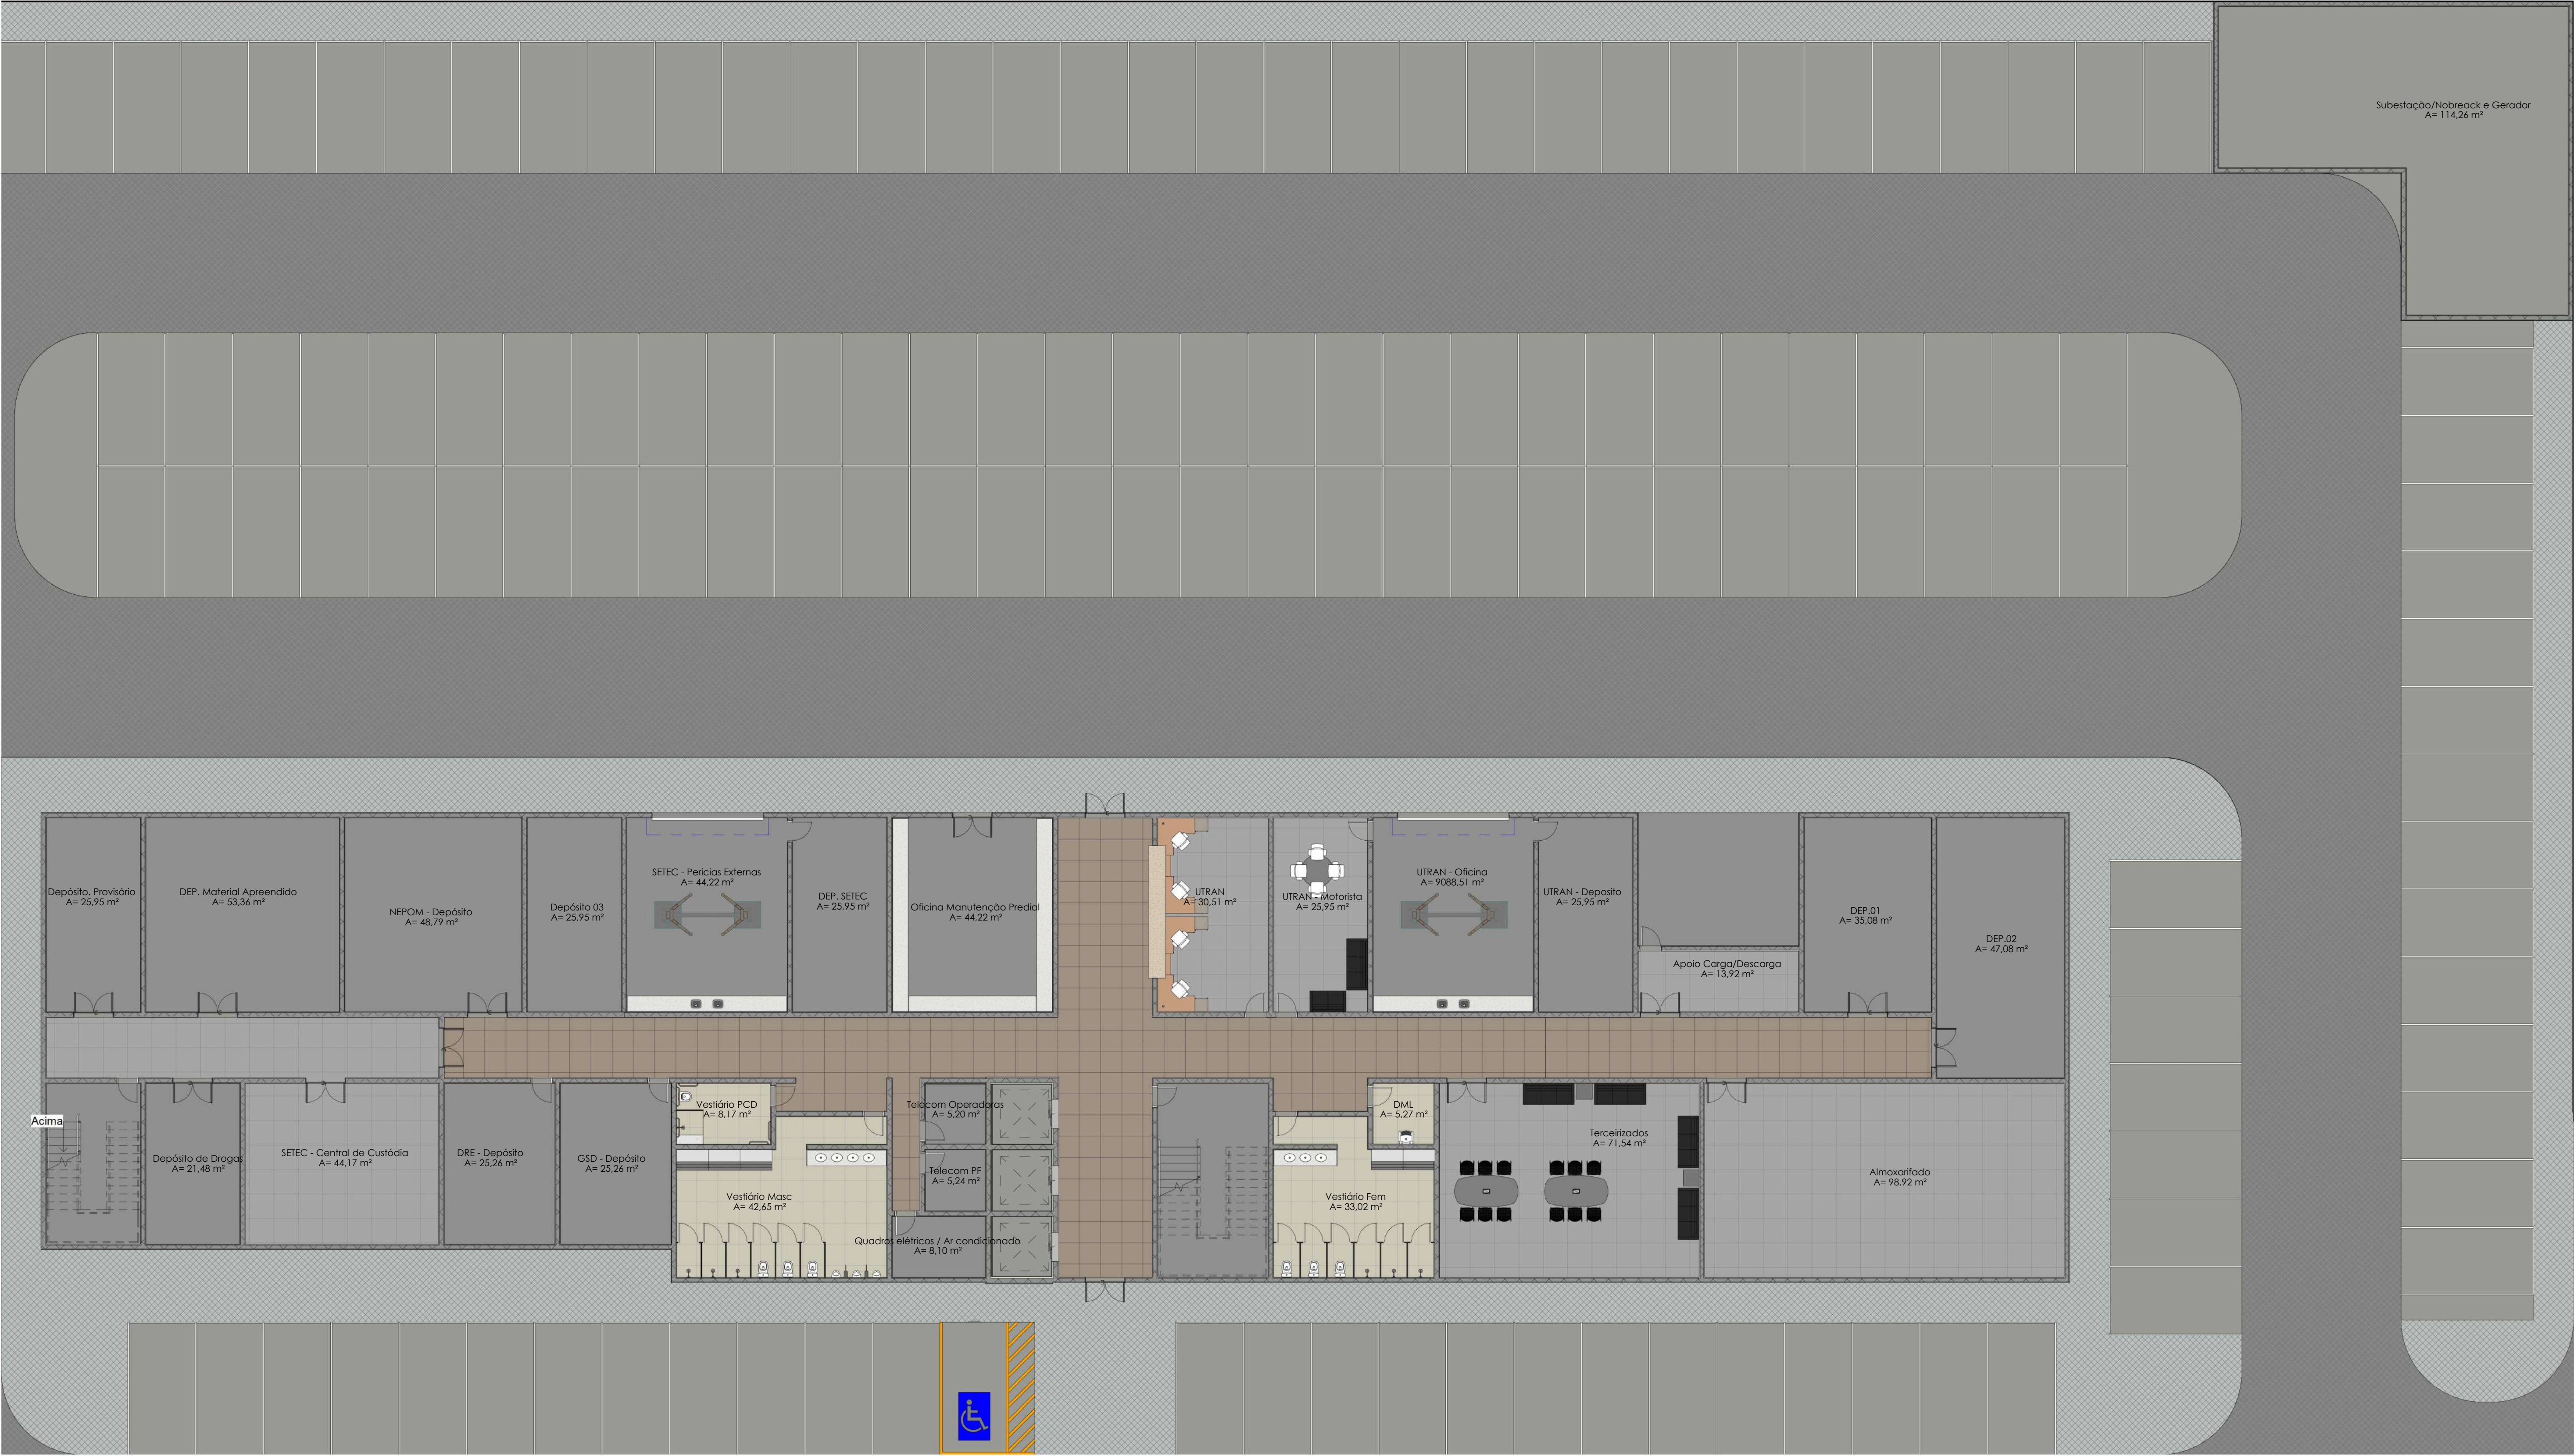

Subsolo/ Semienterrado


1 : 125

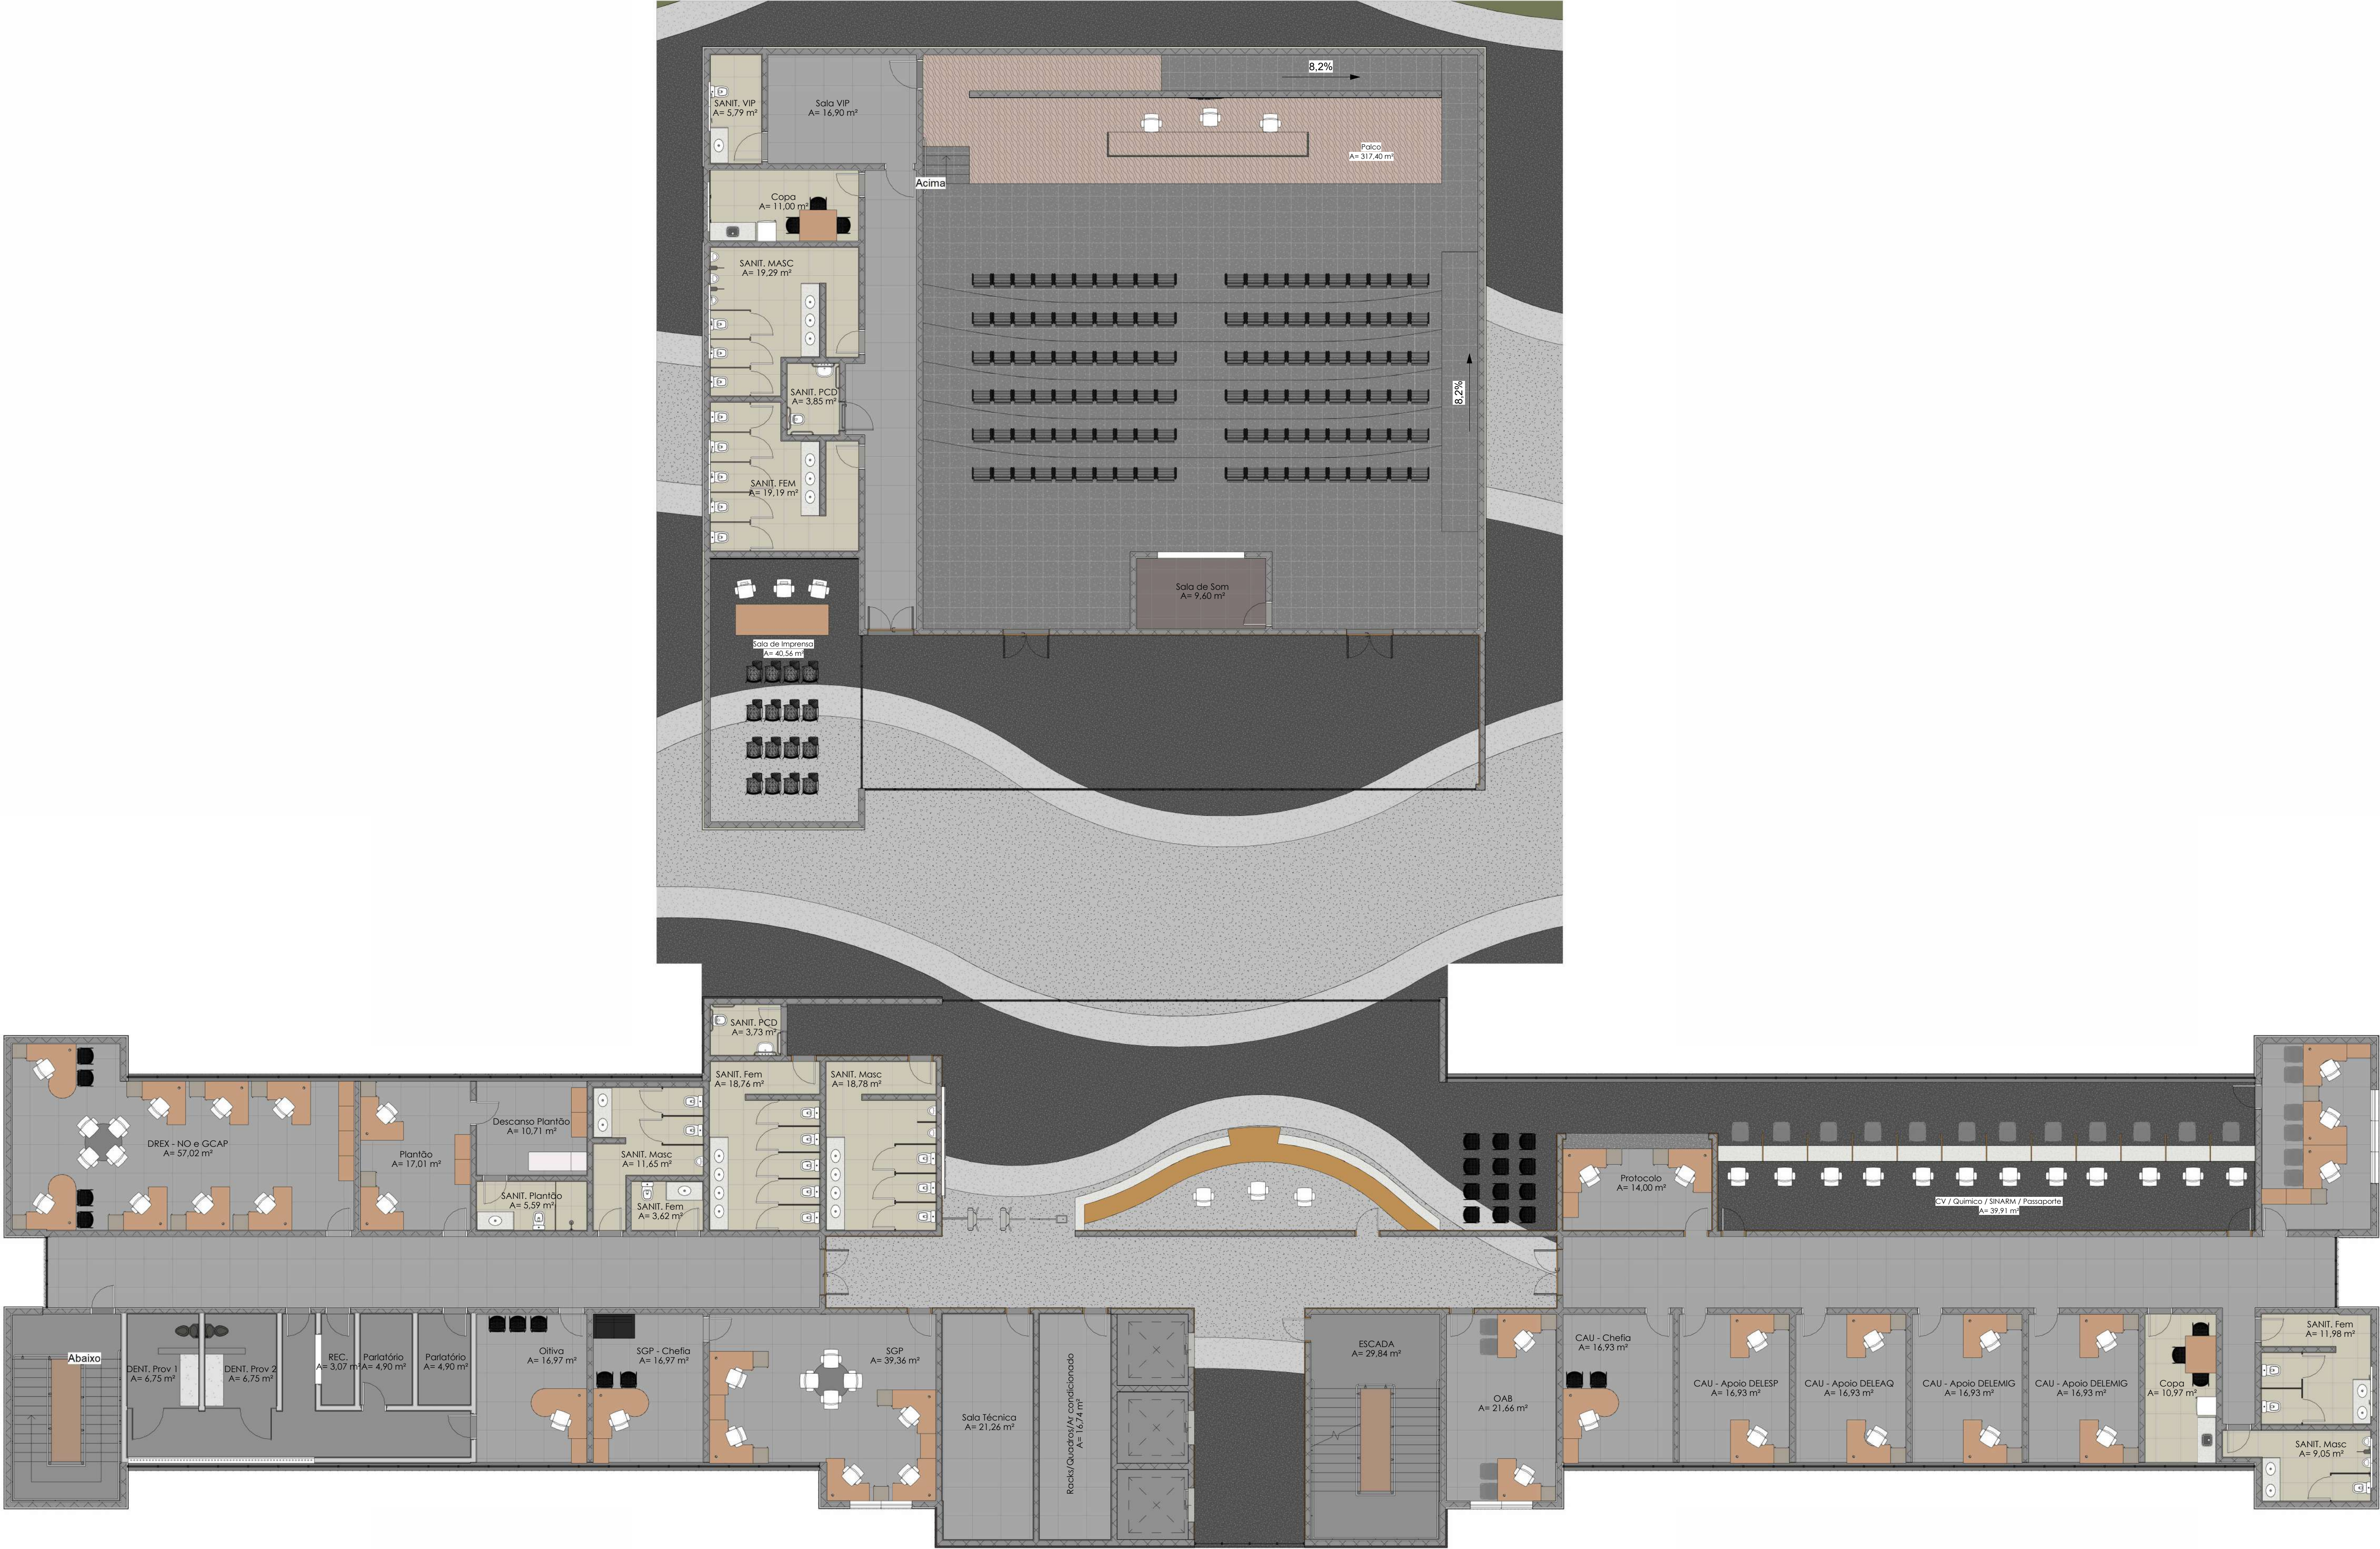

Térreo
1 : 100



1º Pavimento
1 : 100

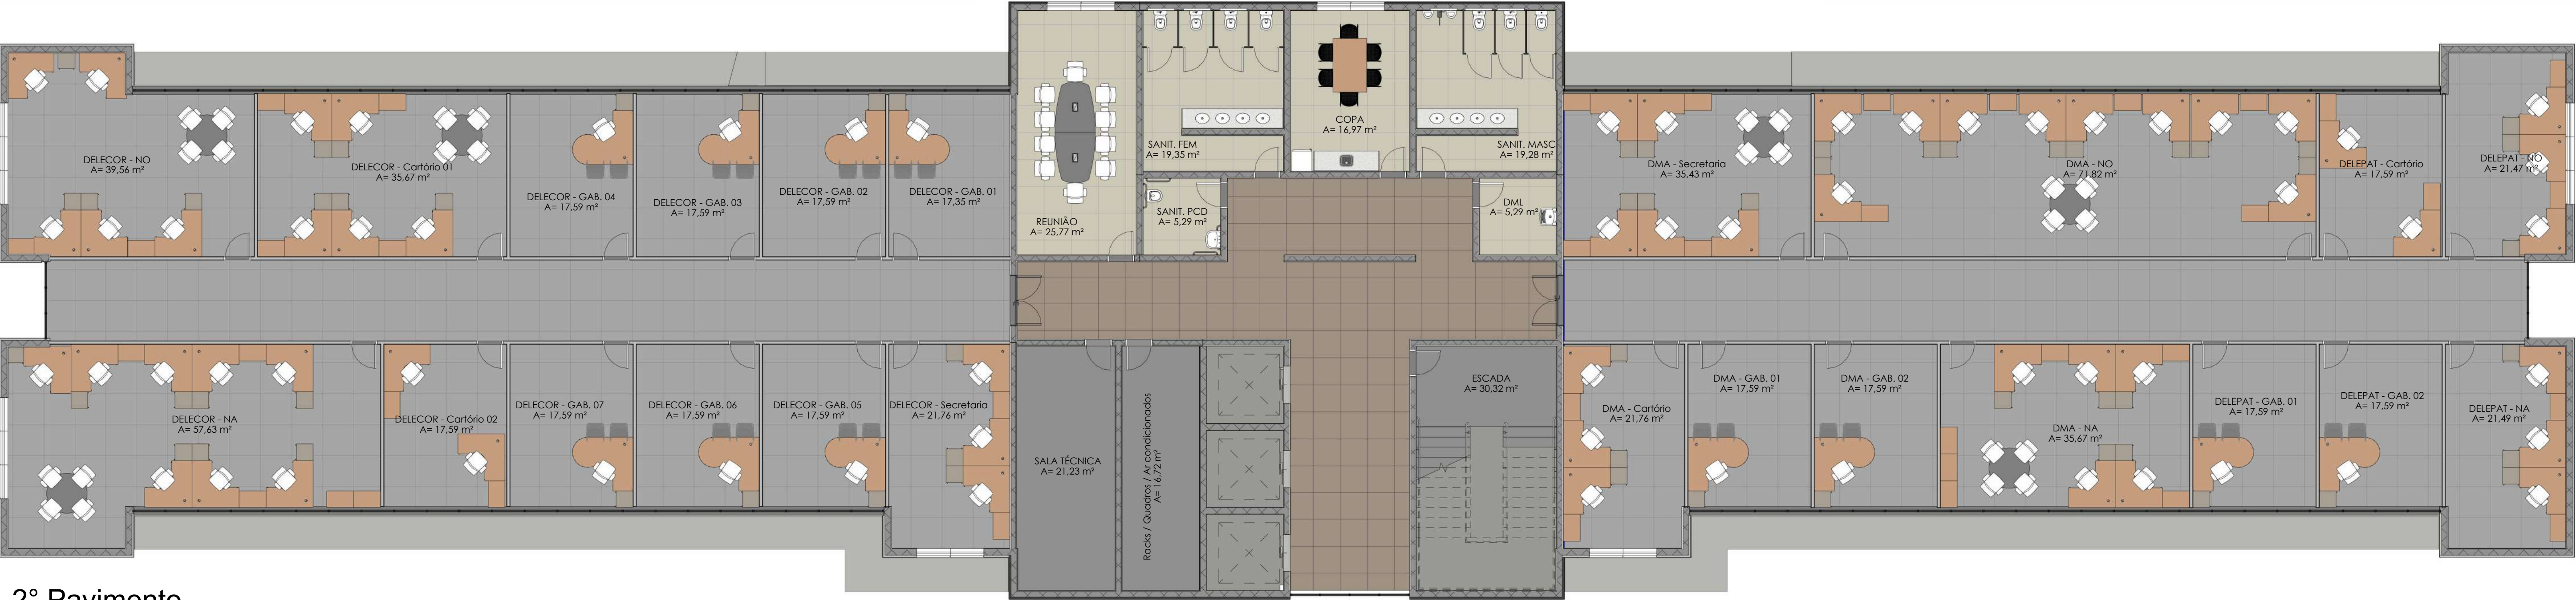

2º Pavimento

1 : 100



3º Pavimento


1 : 100



4º Pavimento
1 : 100



5º Pavimento
1 : 100

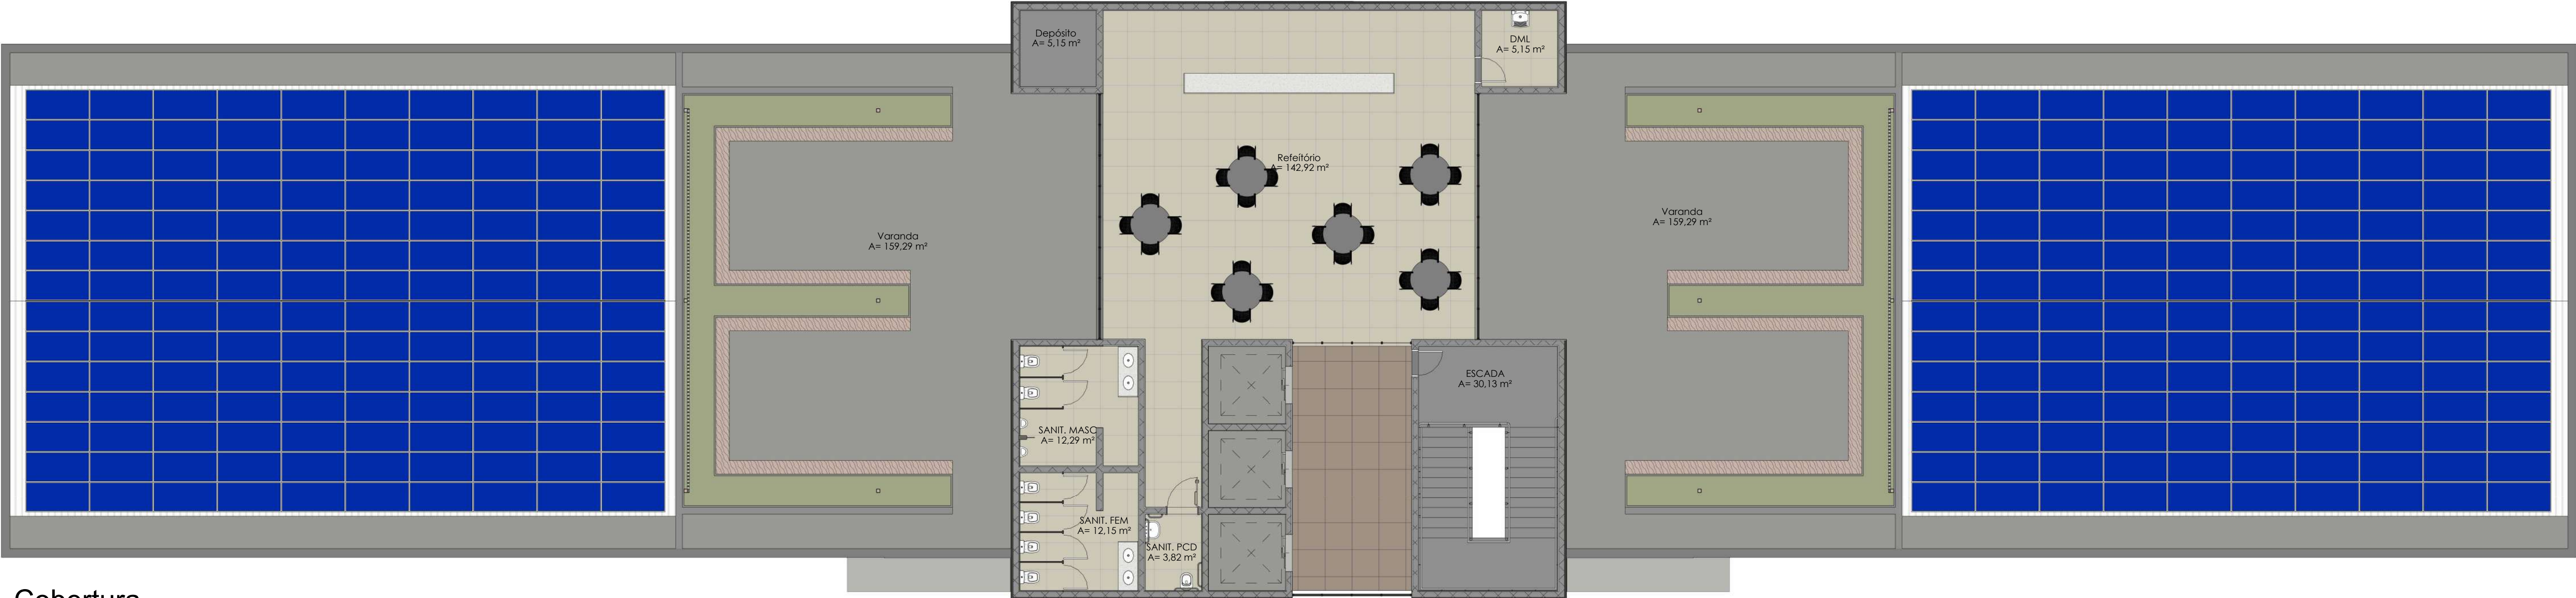


Cobertura
1 : 100




SUBSOLO - Centro de Treinamento / Convivência

1 : 100

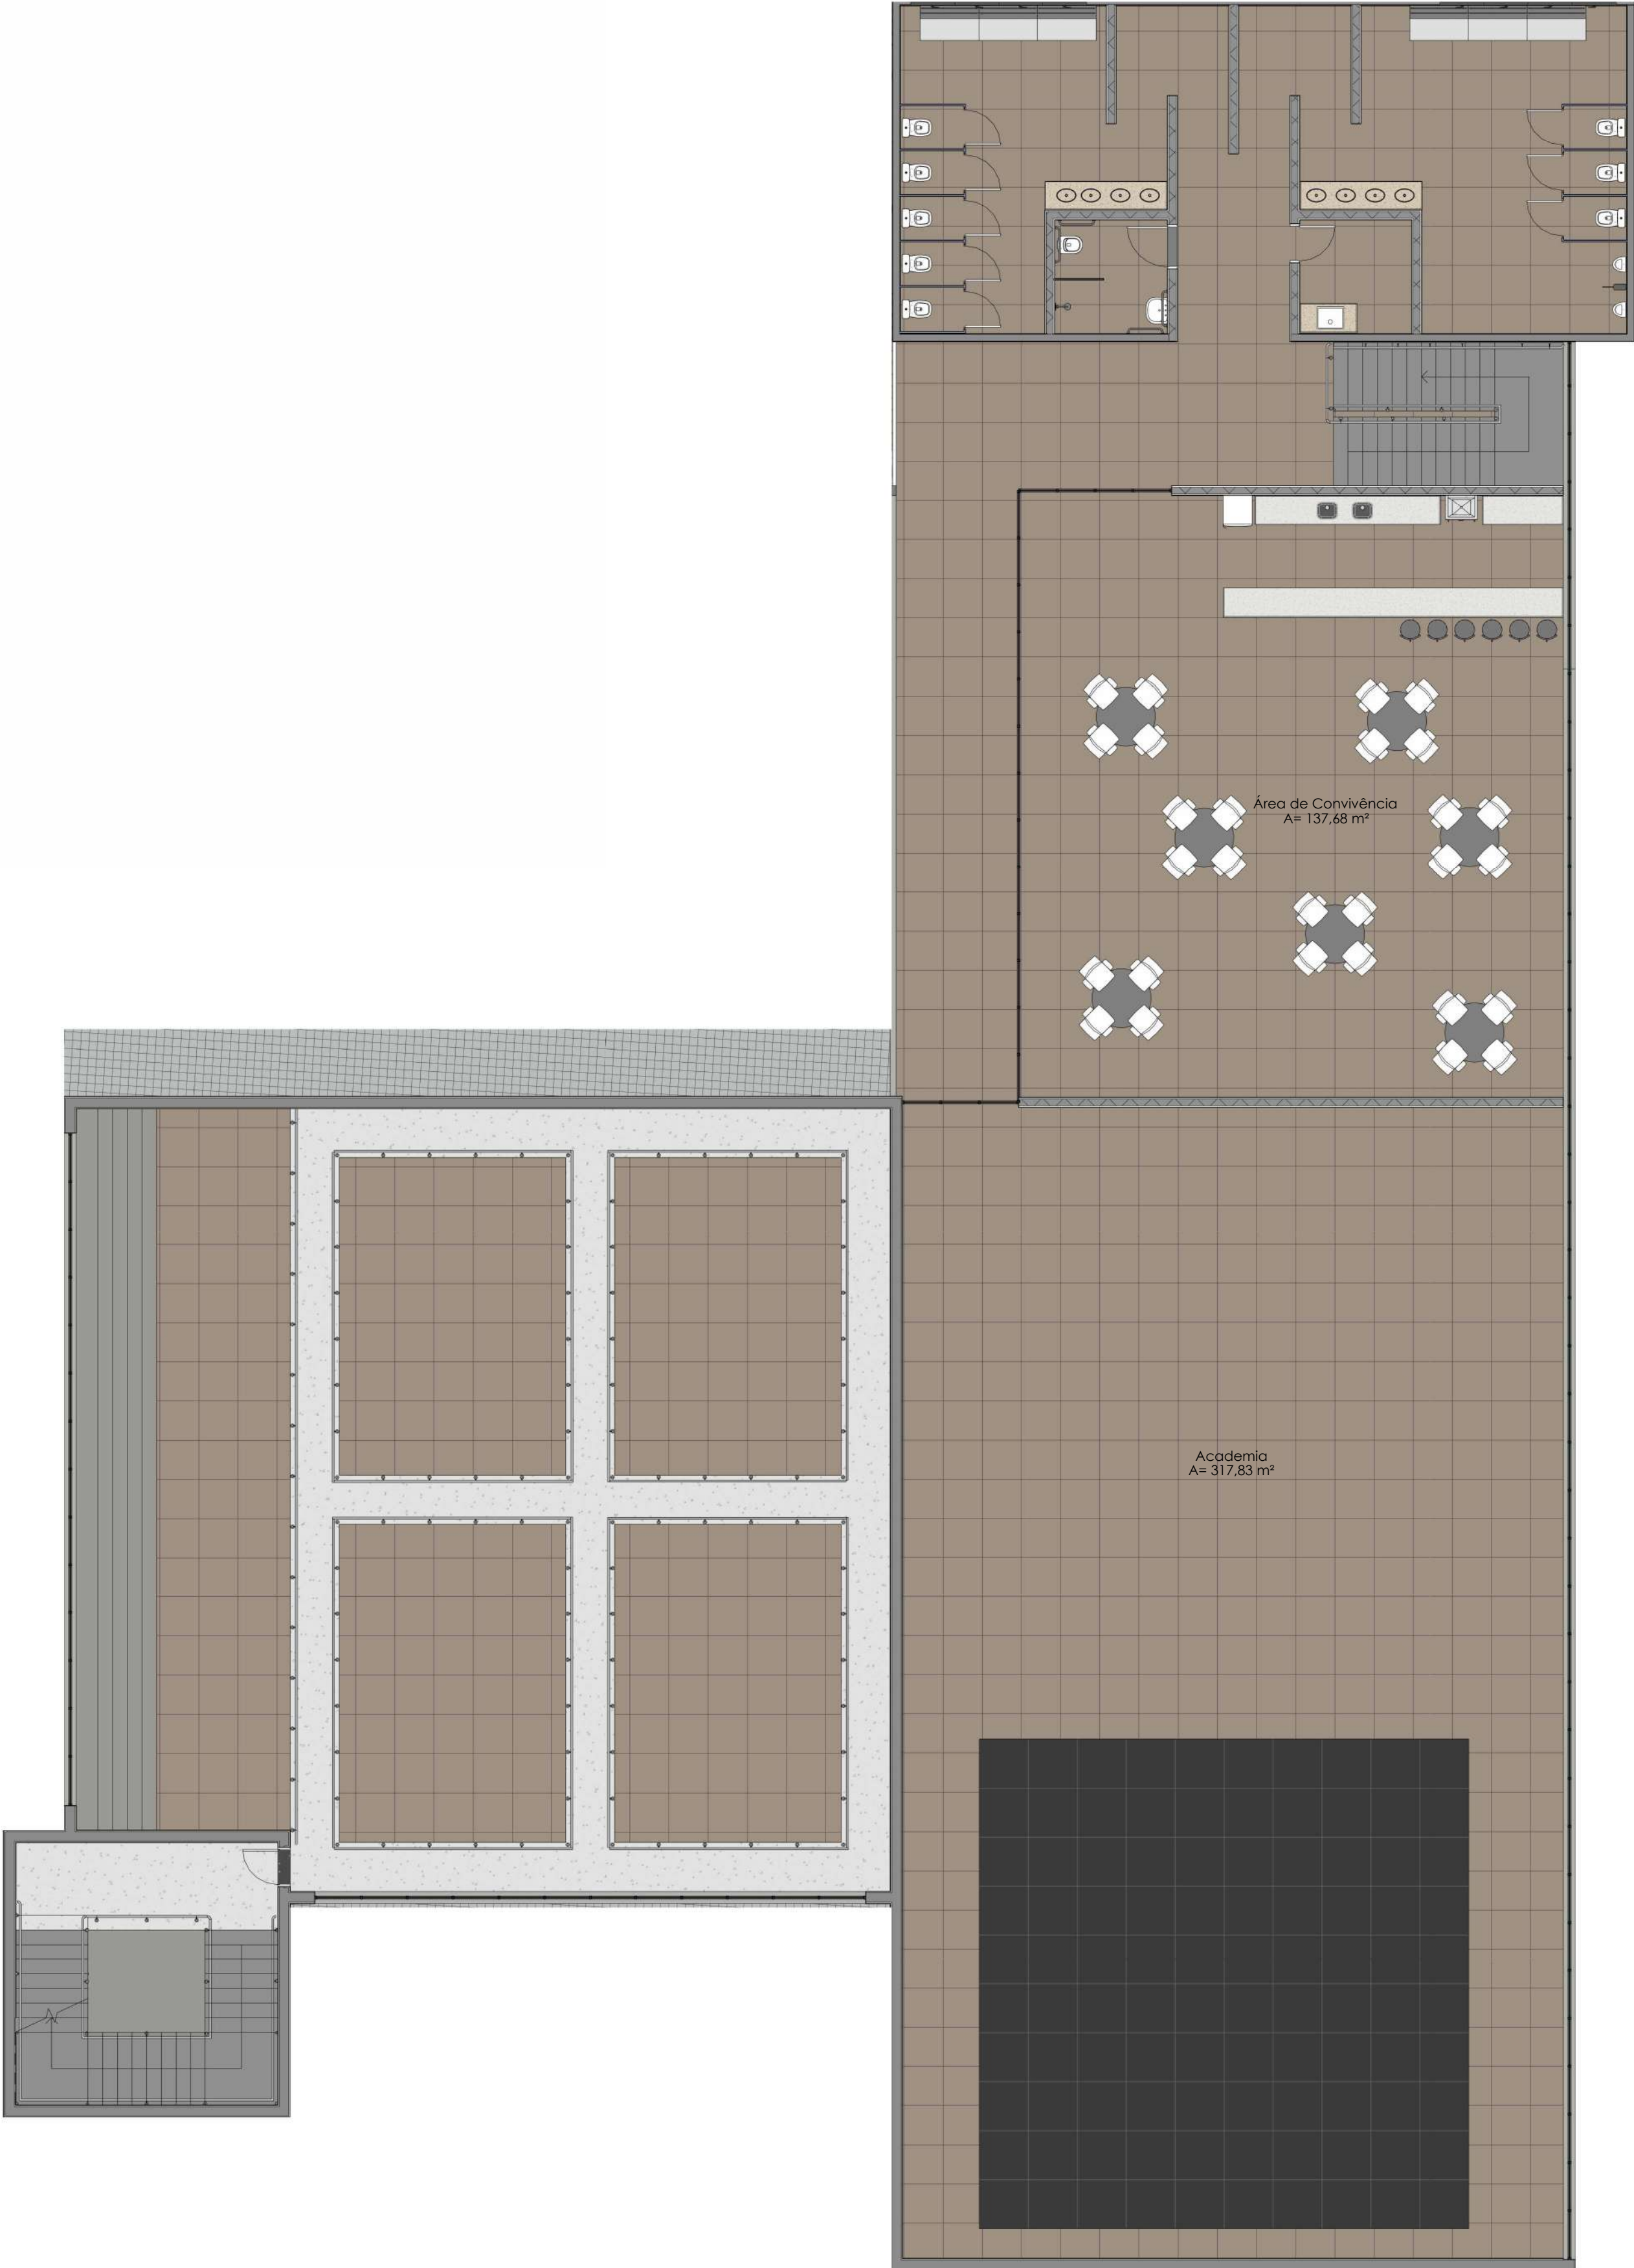

Térreo . Estande de Tiro

1 : 100

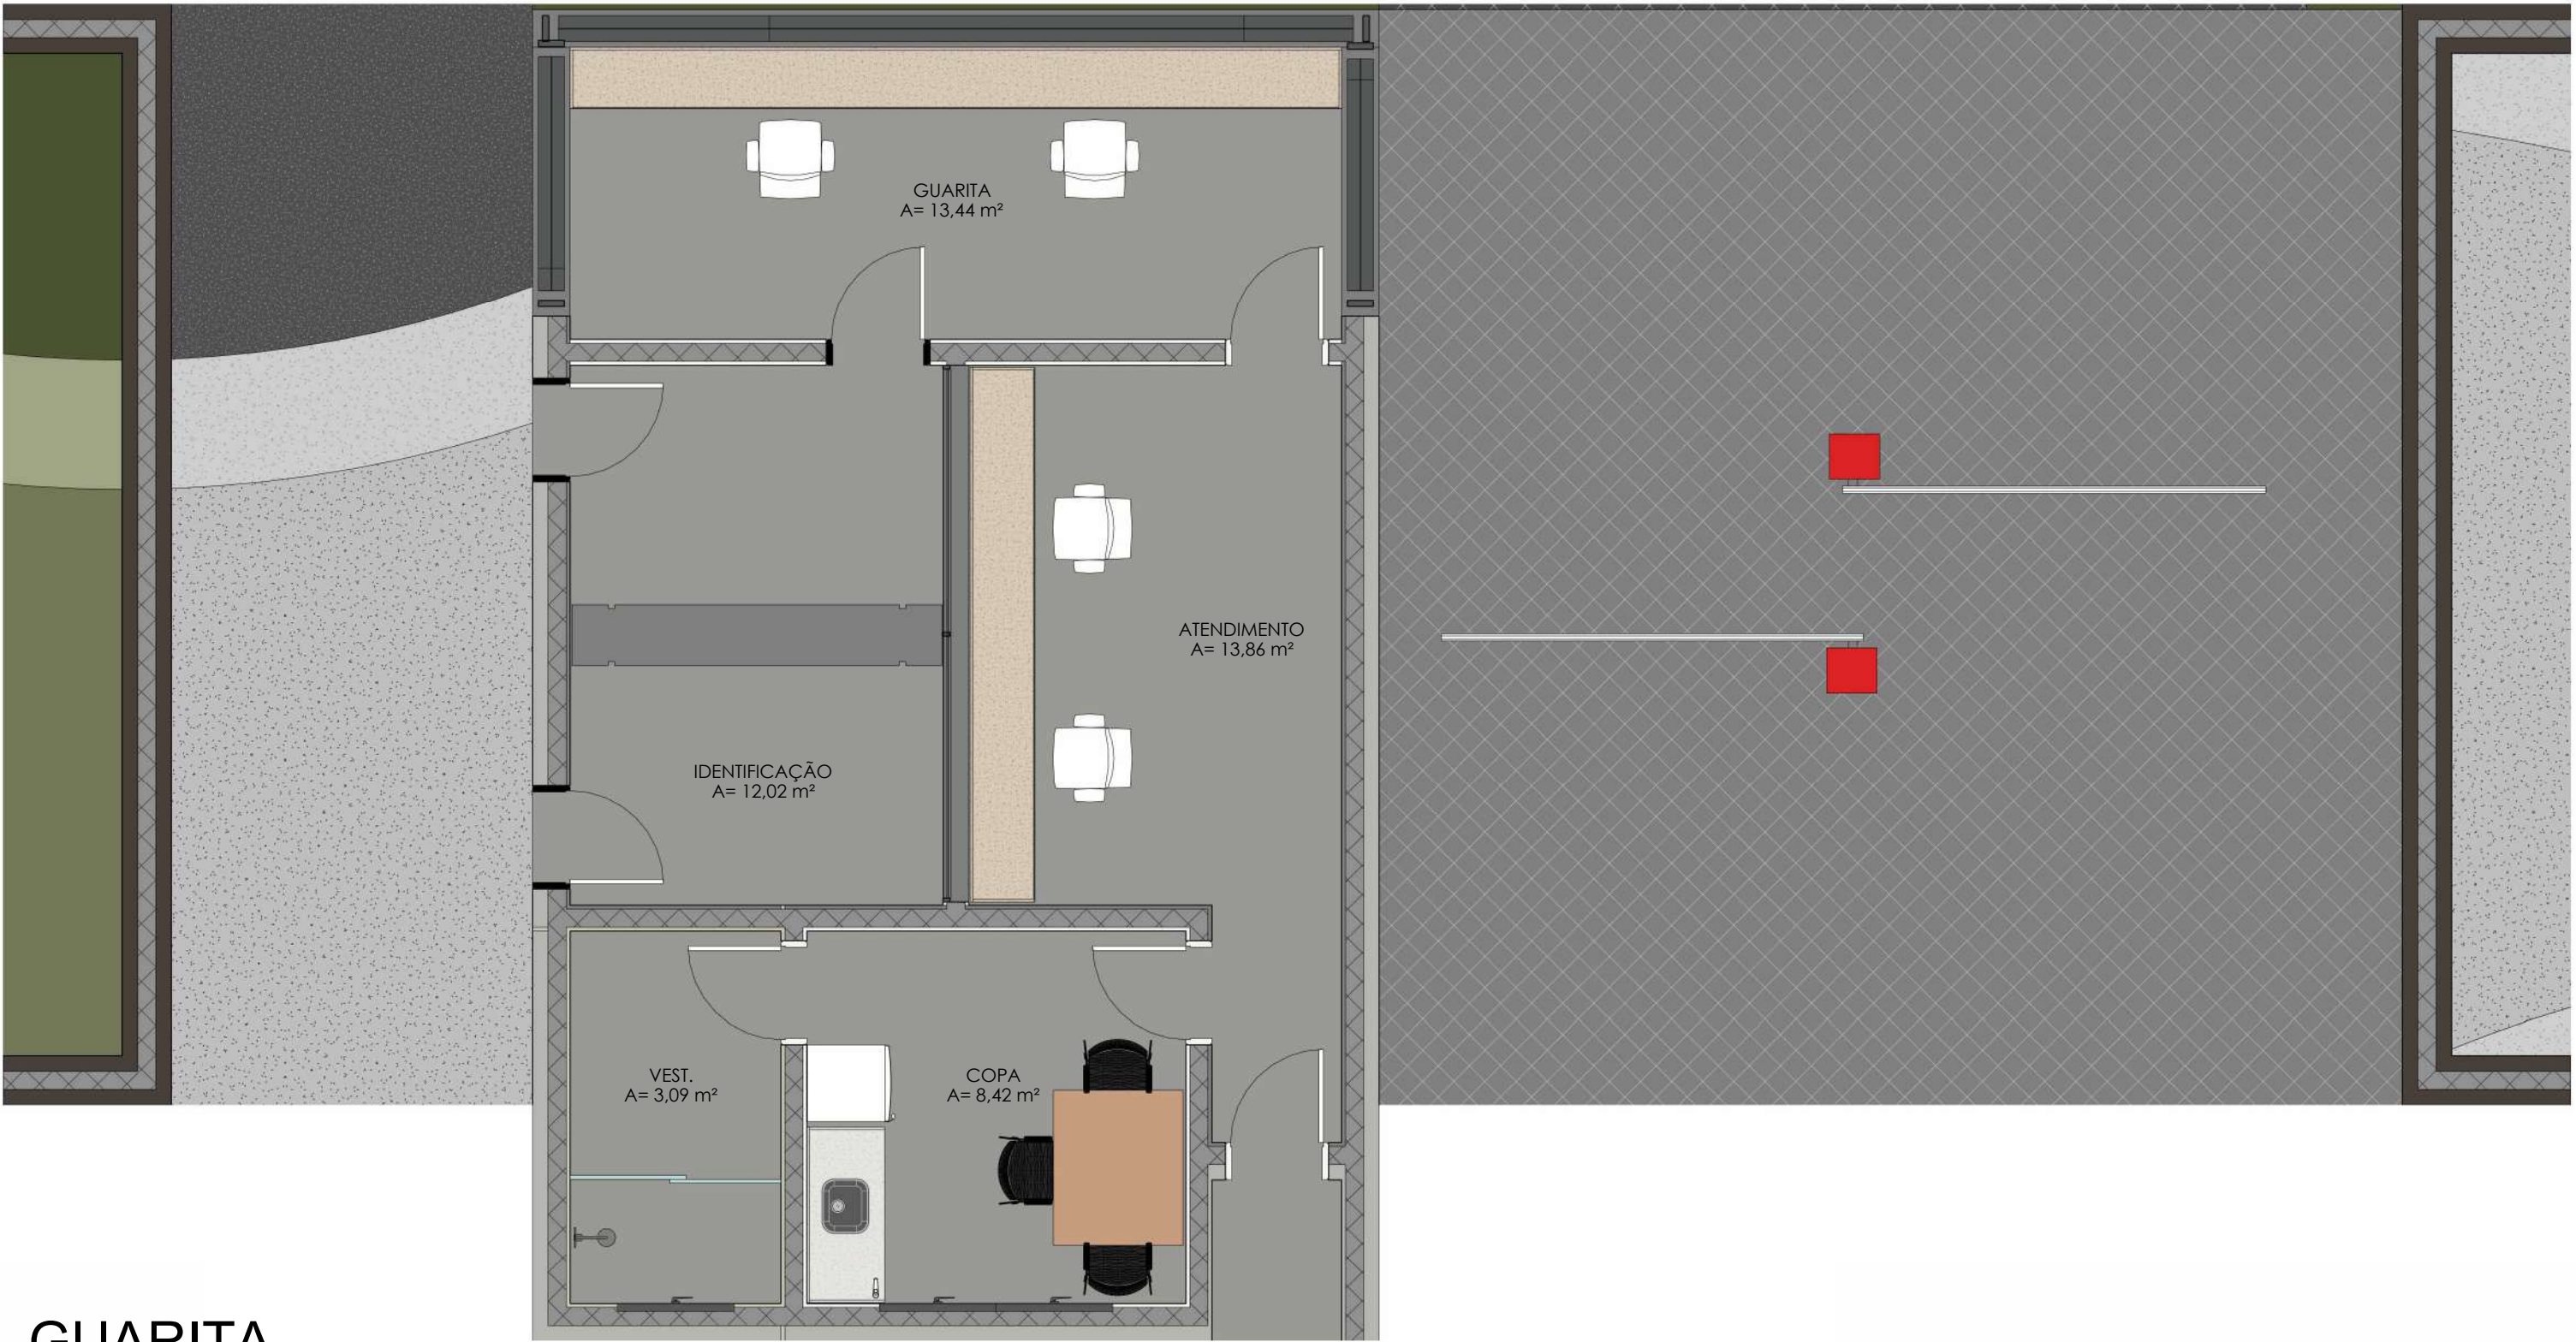

GUARITA
1 : 50