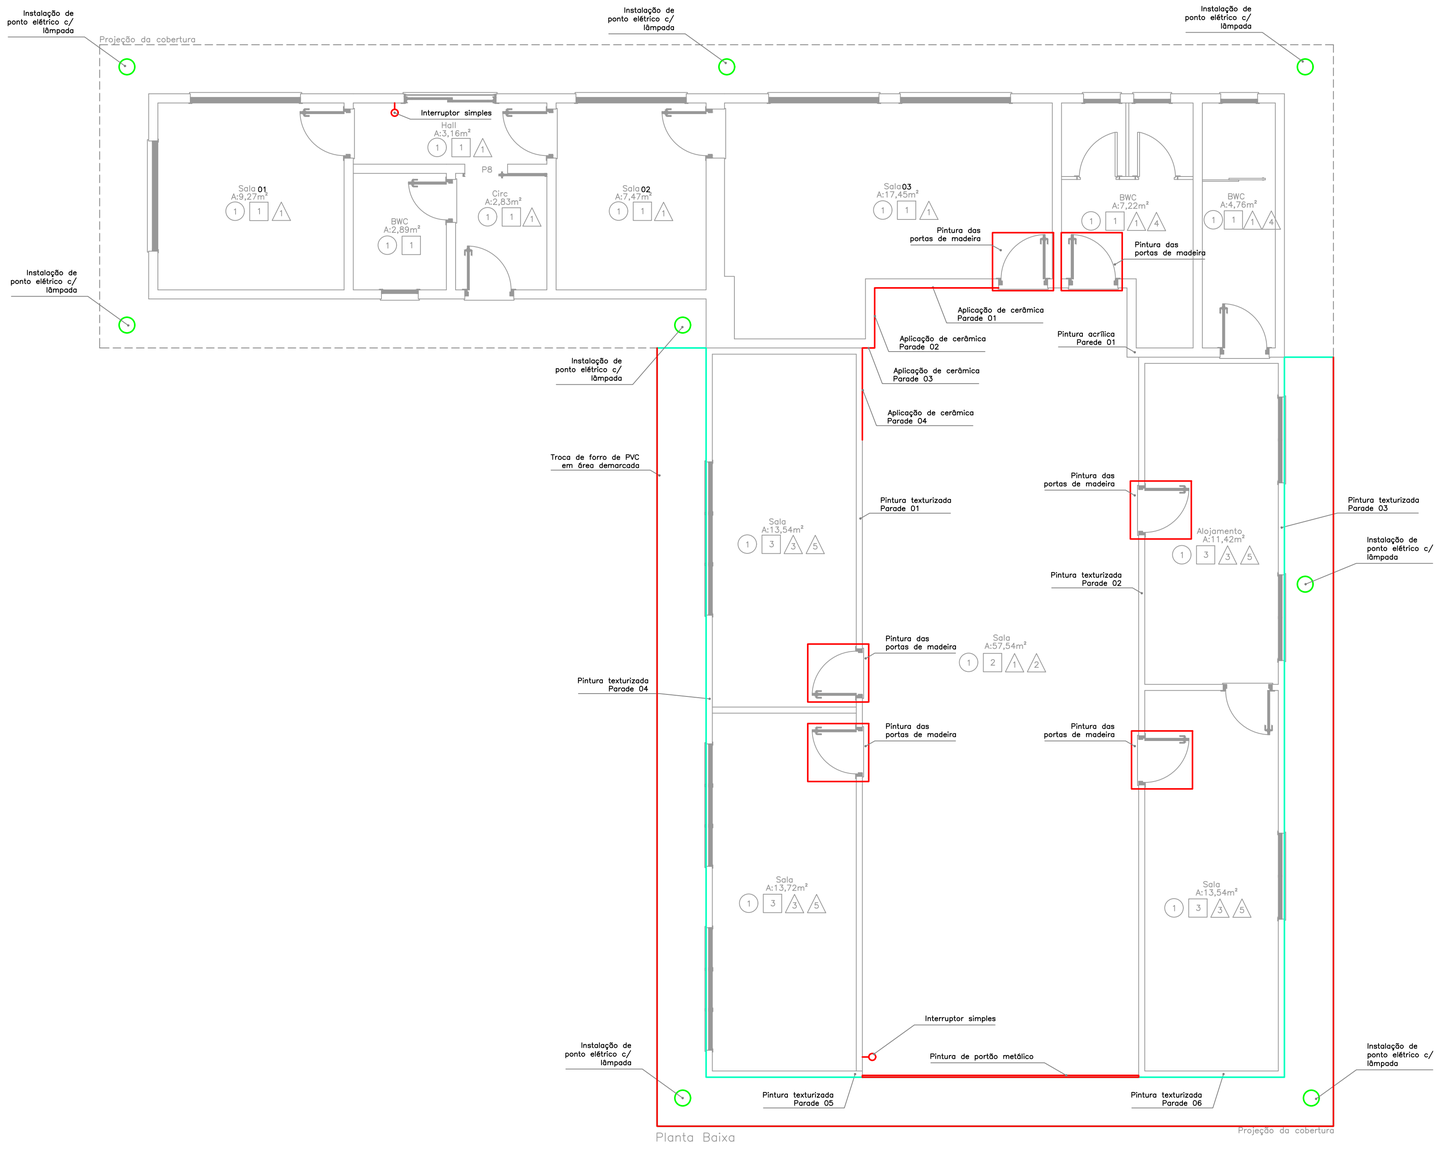

Planta Baixa