


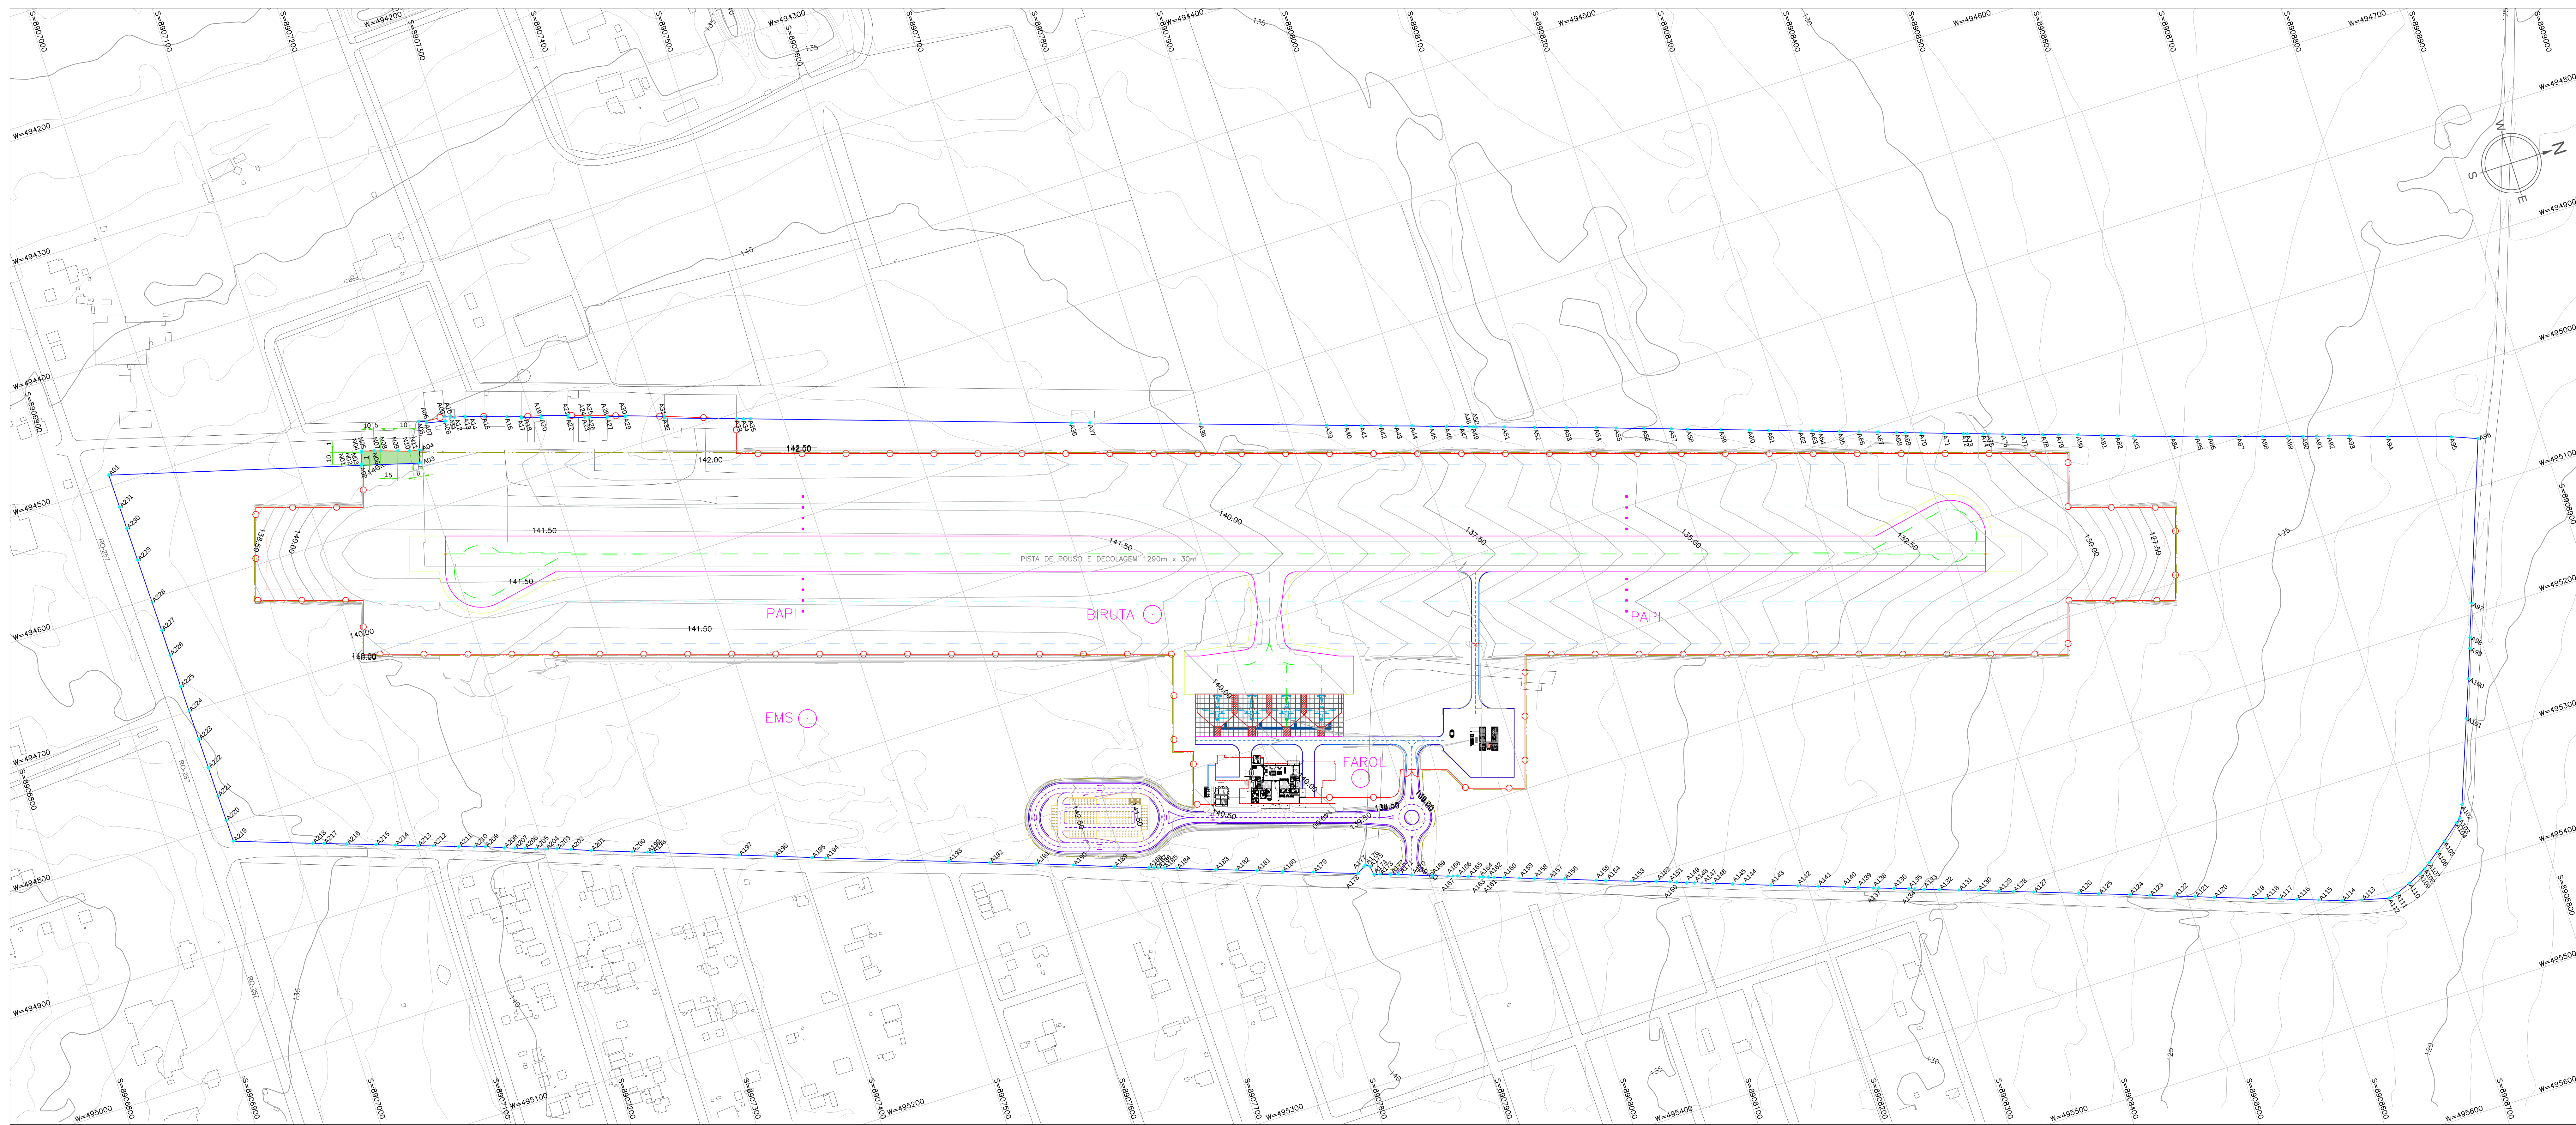

IMPLANTAÇÃO
ESCALA 1:2000

[illegible][illegible]

DADOS VARIÁVEIS

VARIAÇÃO ANUAL: -10,1°
 COEFICIENTE DE DEFORMAÇÃO LINEAR (K): 0,99990038

O diagrama mostra um sistema de eixos com uma linha vertical central e duas linhas inclinadas para os lados. As forças N.M., N.G. e N.Q. são representadas por setas apontando para cima ao longo desses eixos. O ângulo entre a linha vertical e a linha inclinada à esquerda é rotulado como δ .

LOCALIZAÇÃO



LEGENDA

