




CRREGO DAS LARANEIRAS - COTA 447,80

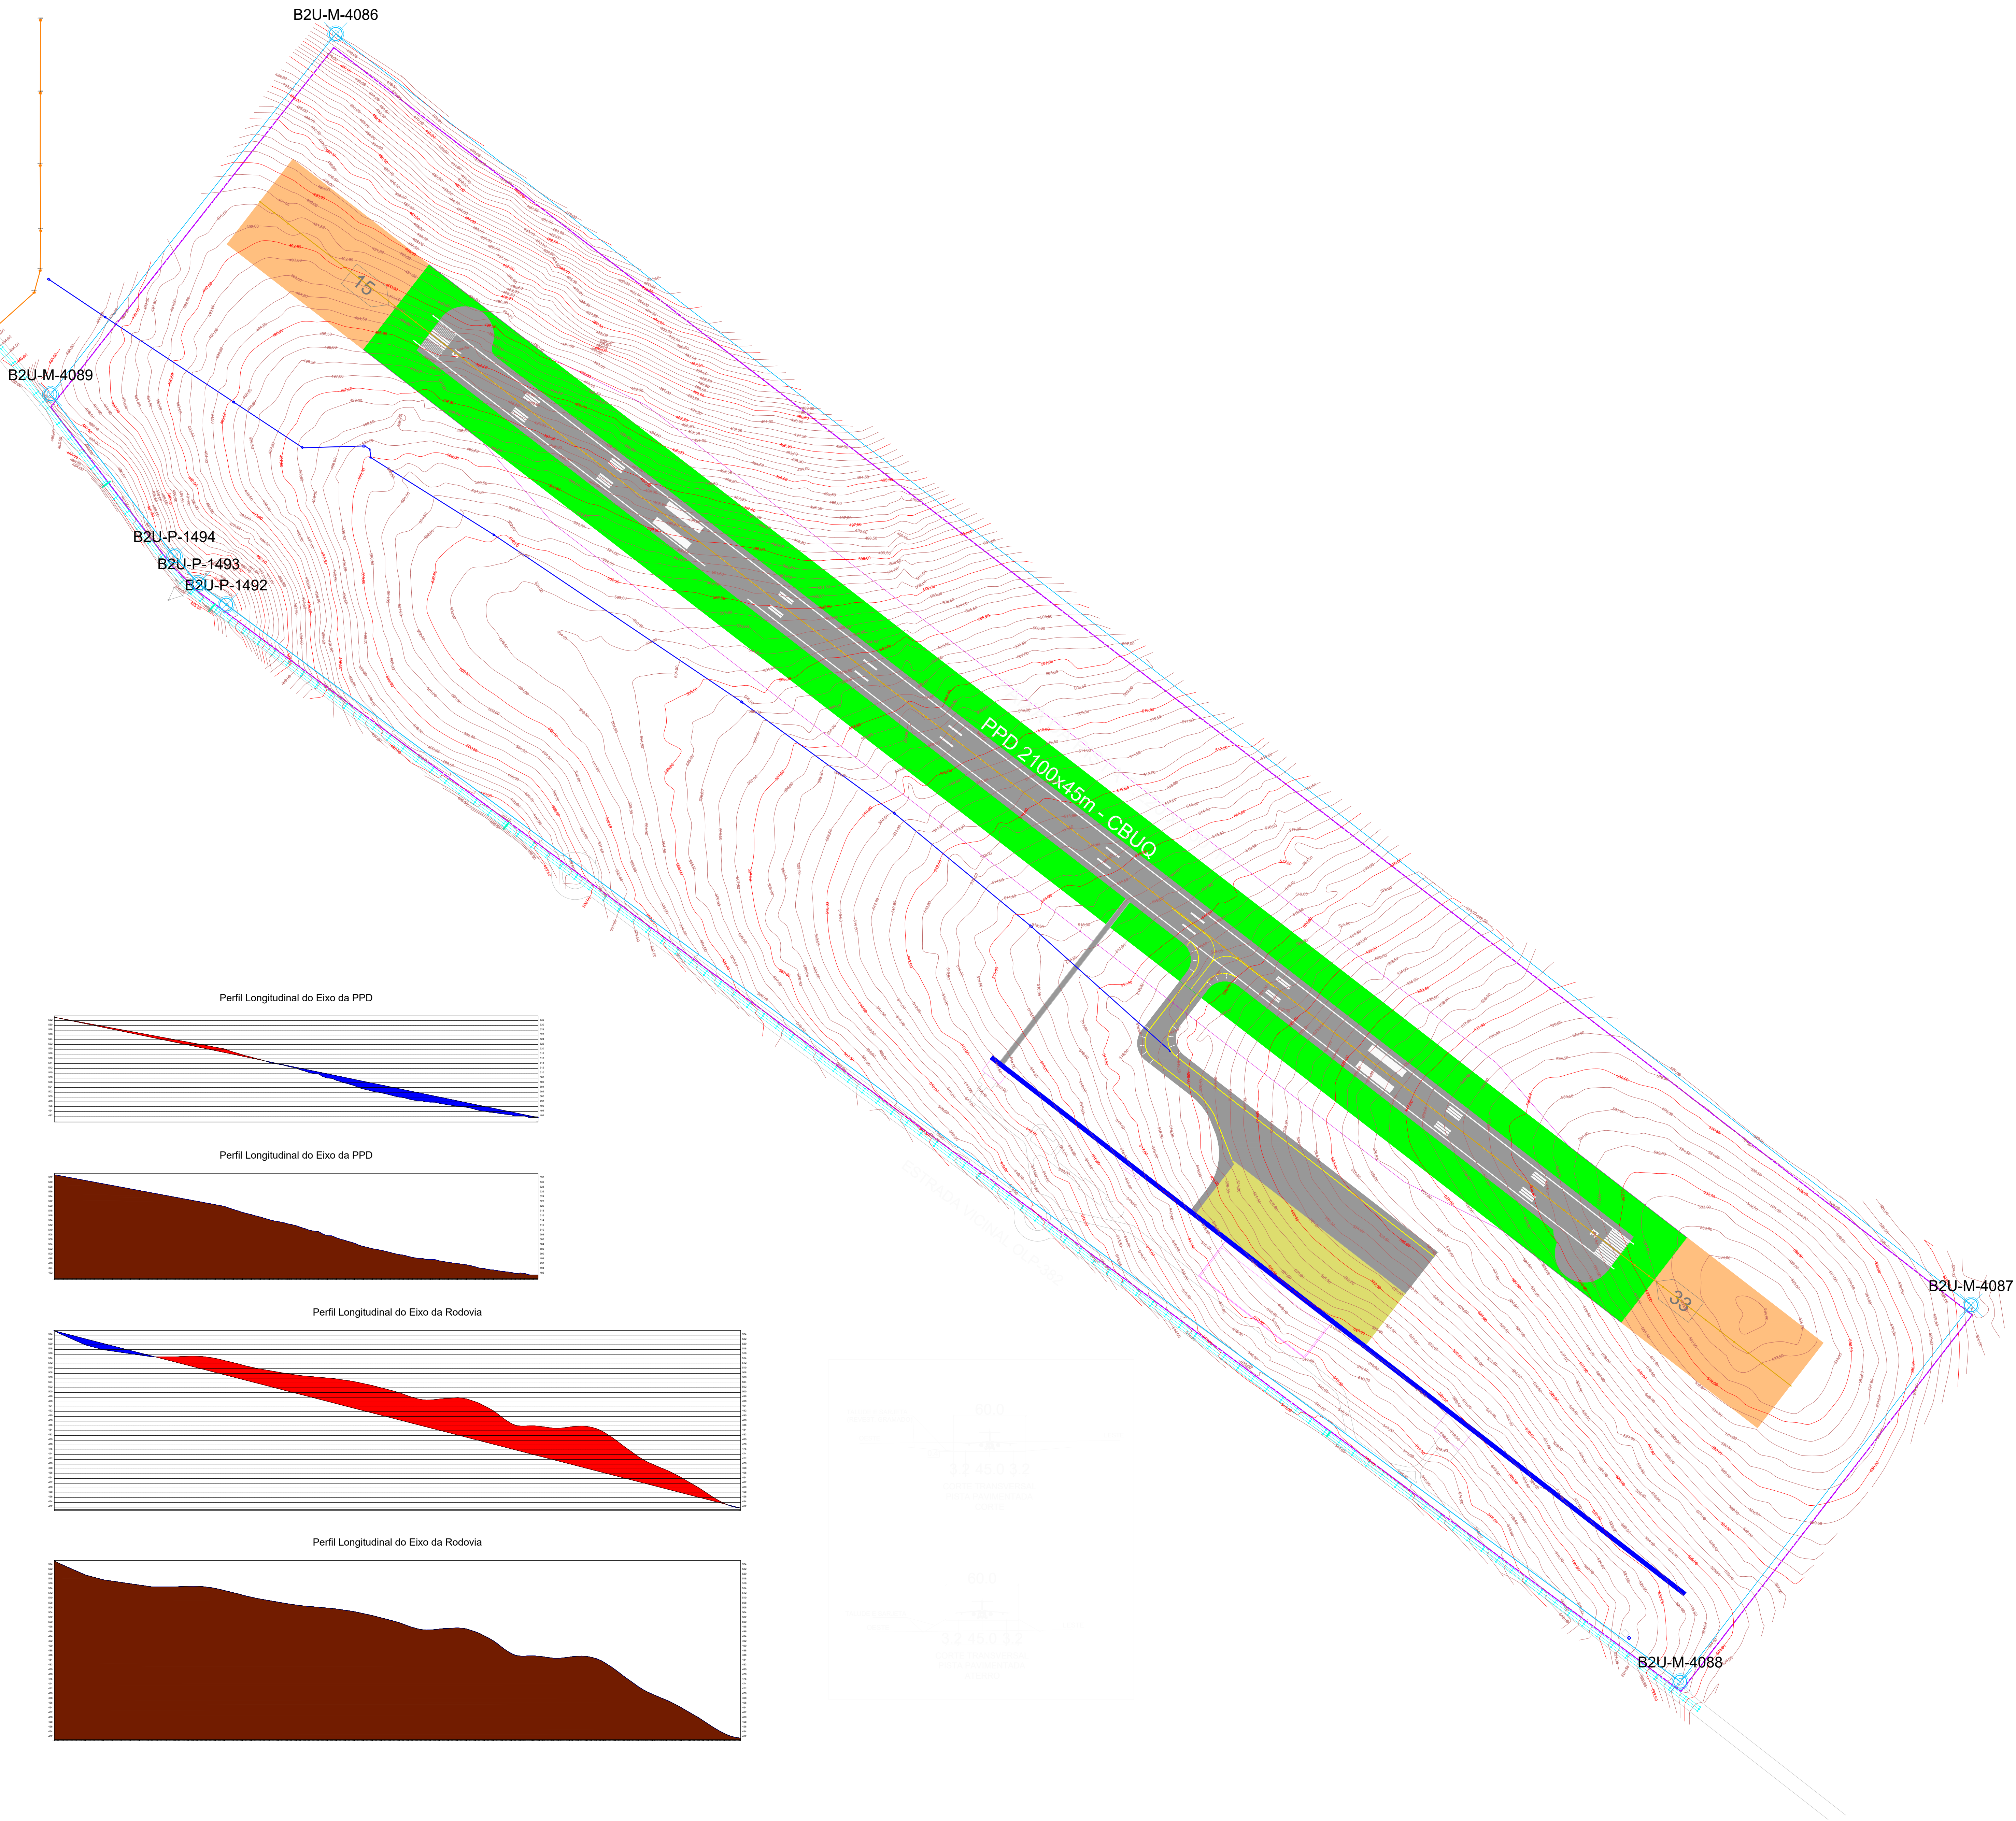


Perfil Longitudinal do Eixo da PPD

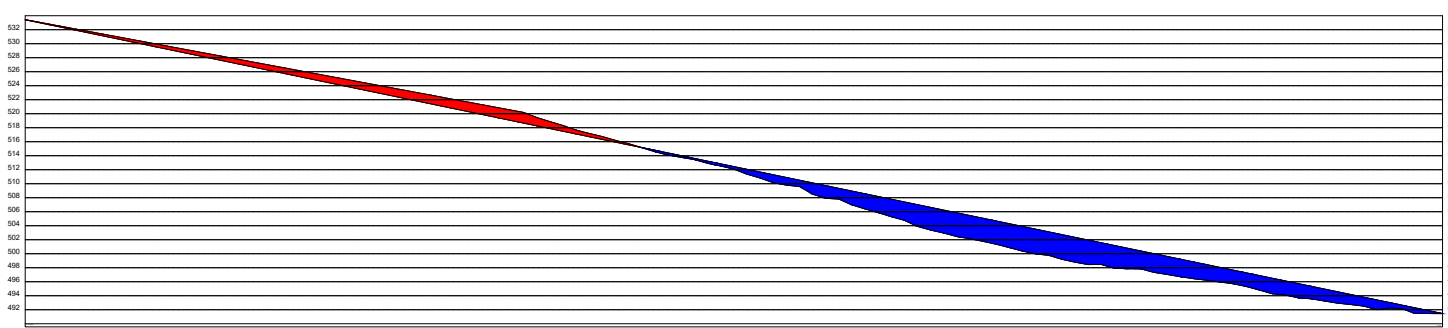


Perfil Longitudinal do Eixo da PPD

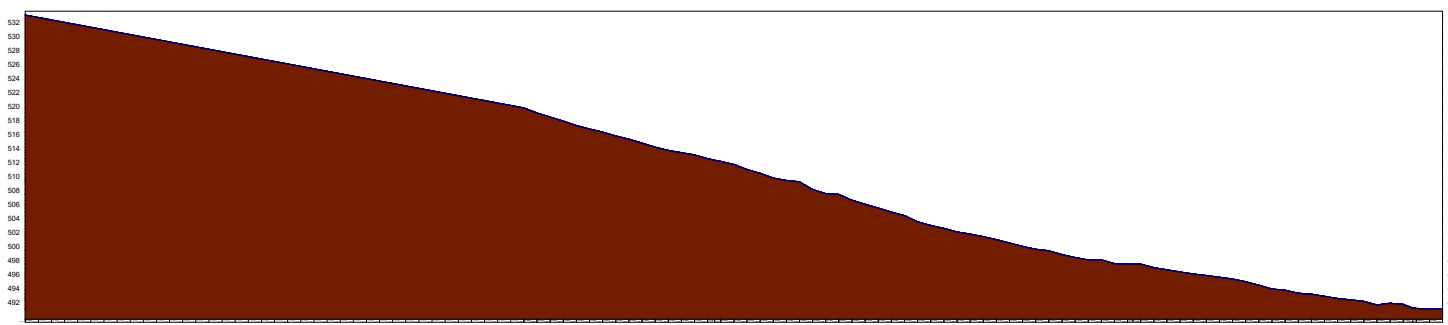

Perfil Longitudinal do Eixo da Rodovia

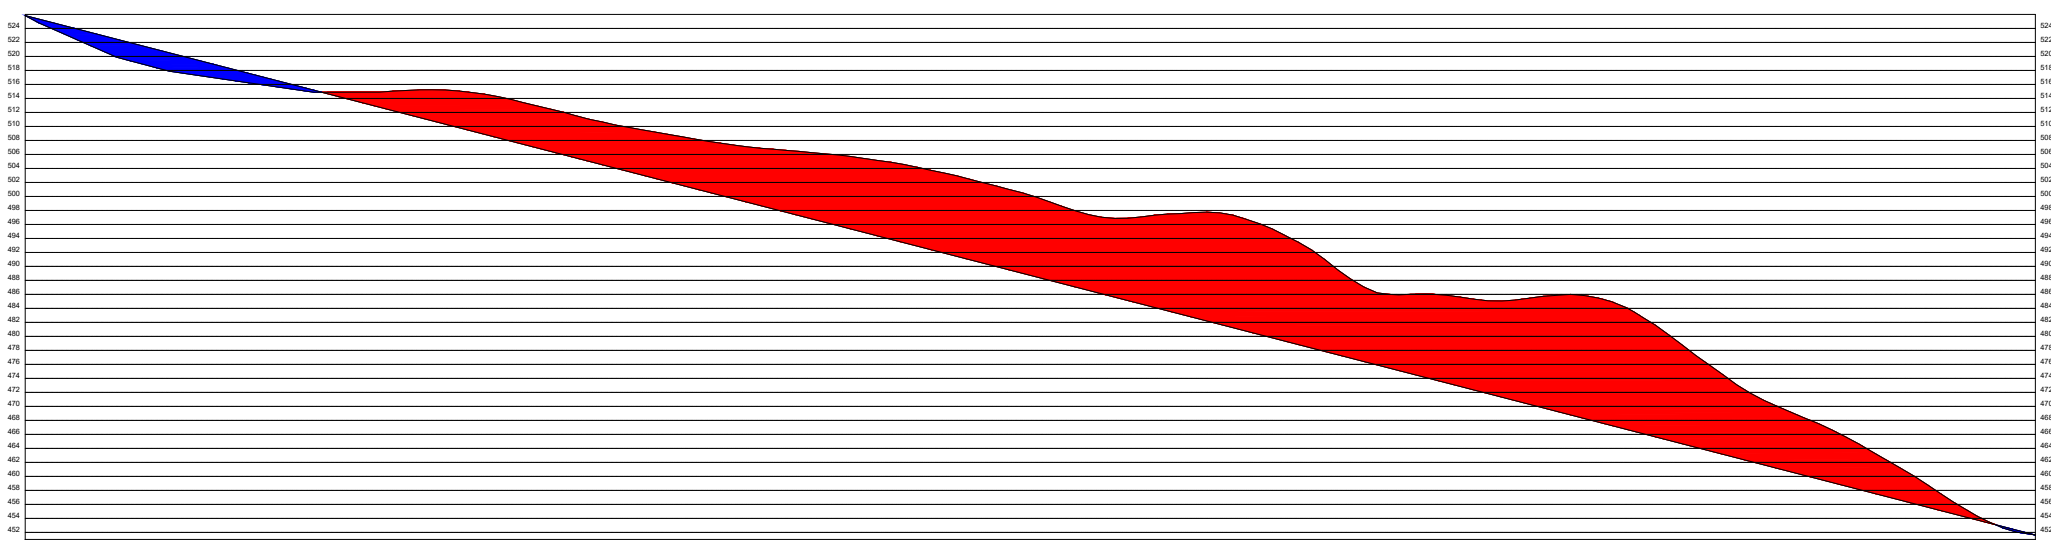

Perfil Longitudinal do Eixo da Rodovia

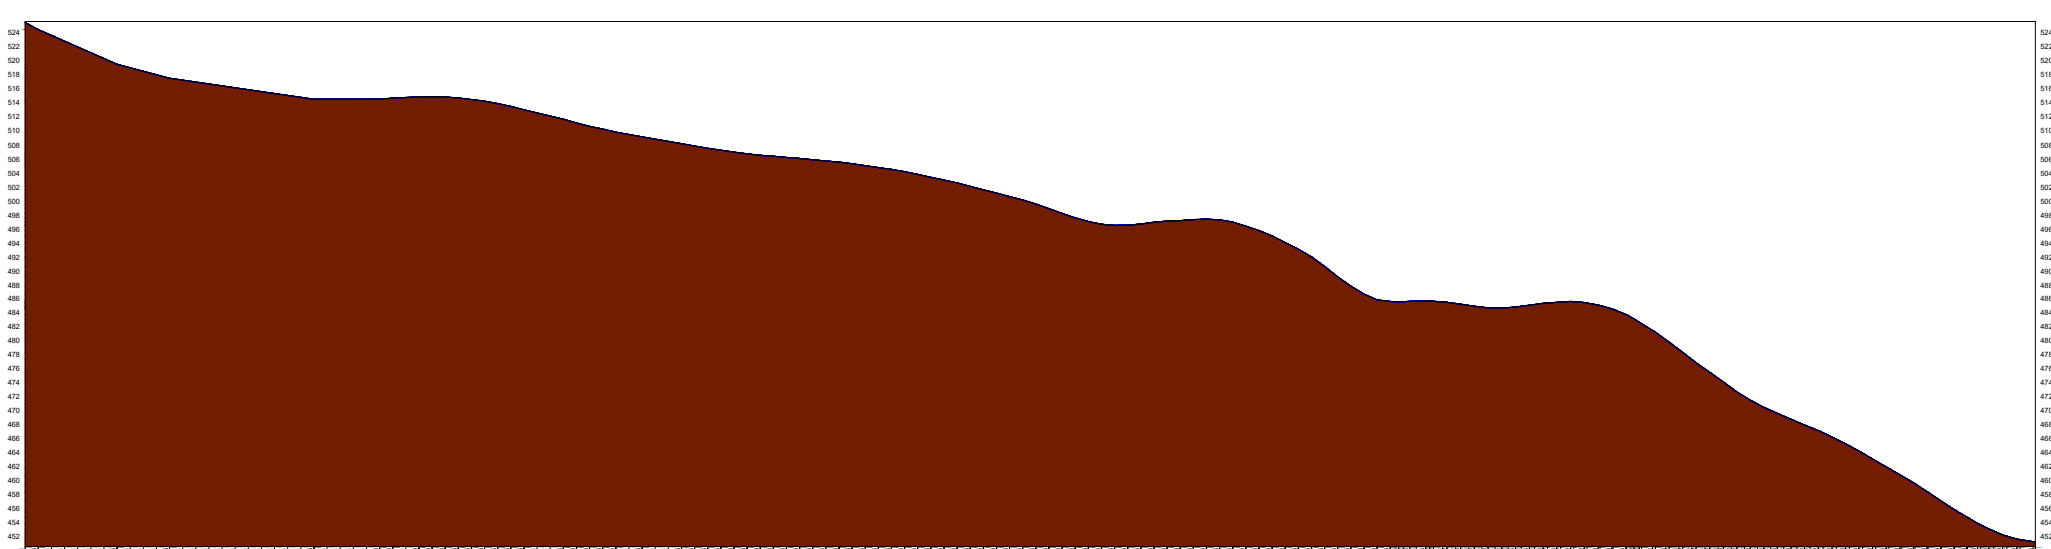

Título:		Folha:
		01
Objetivo: Estudos e projetos		
Município: Olimpia-SP		
Proprietário: Prefeitura Municipal da Estância Turística de Olimpia		Área Total: 200,4295 ha
Imóvel:		Matrícula nº 55.505
Escala: 1 / 3600		Data: 28/02/2024
Quadro de Áreas:	Situação:	
MFX Engenharia e Topografia CNPJ: 47.277.408/0001-79 CREA/SP 24010-14 matheus@mfengenharia.com.br (17) 9.9188-0730 Matheus Henrique Forti Ferraz Eng. Civil - CREA/SP 506964892 Que a Cruz Sagrada seja a nossa luz!		