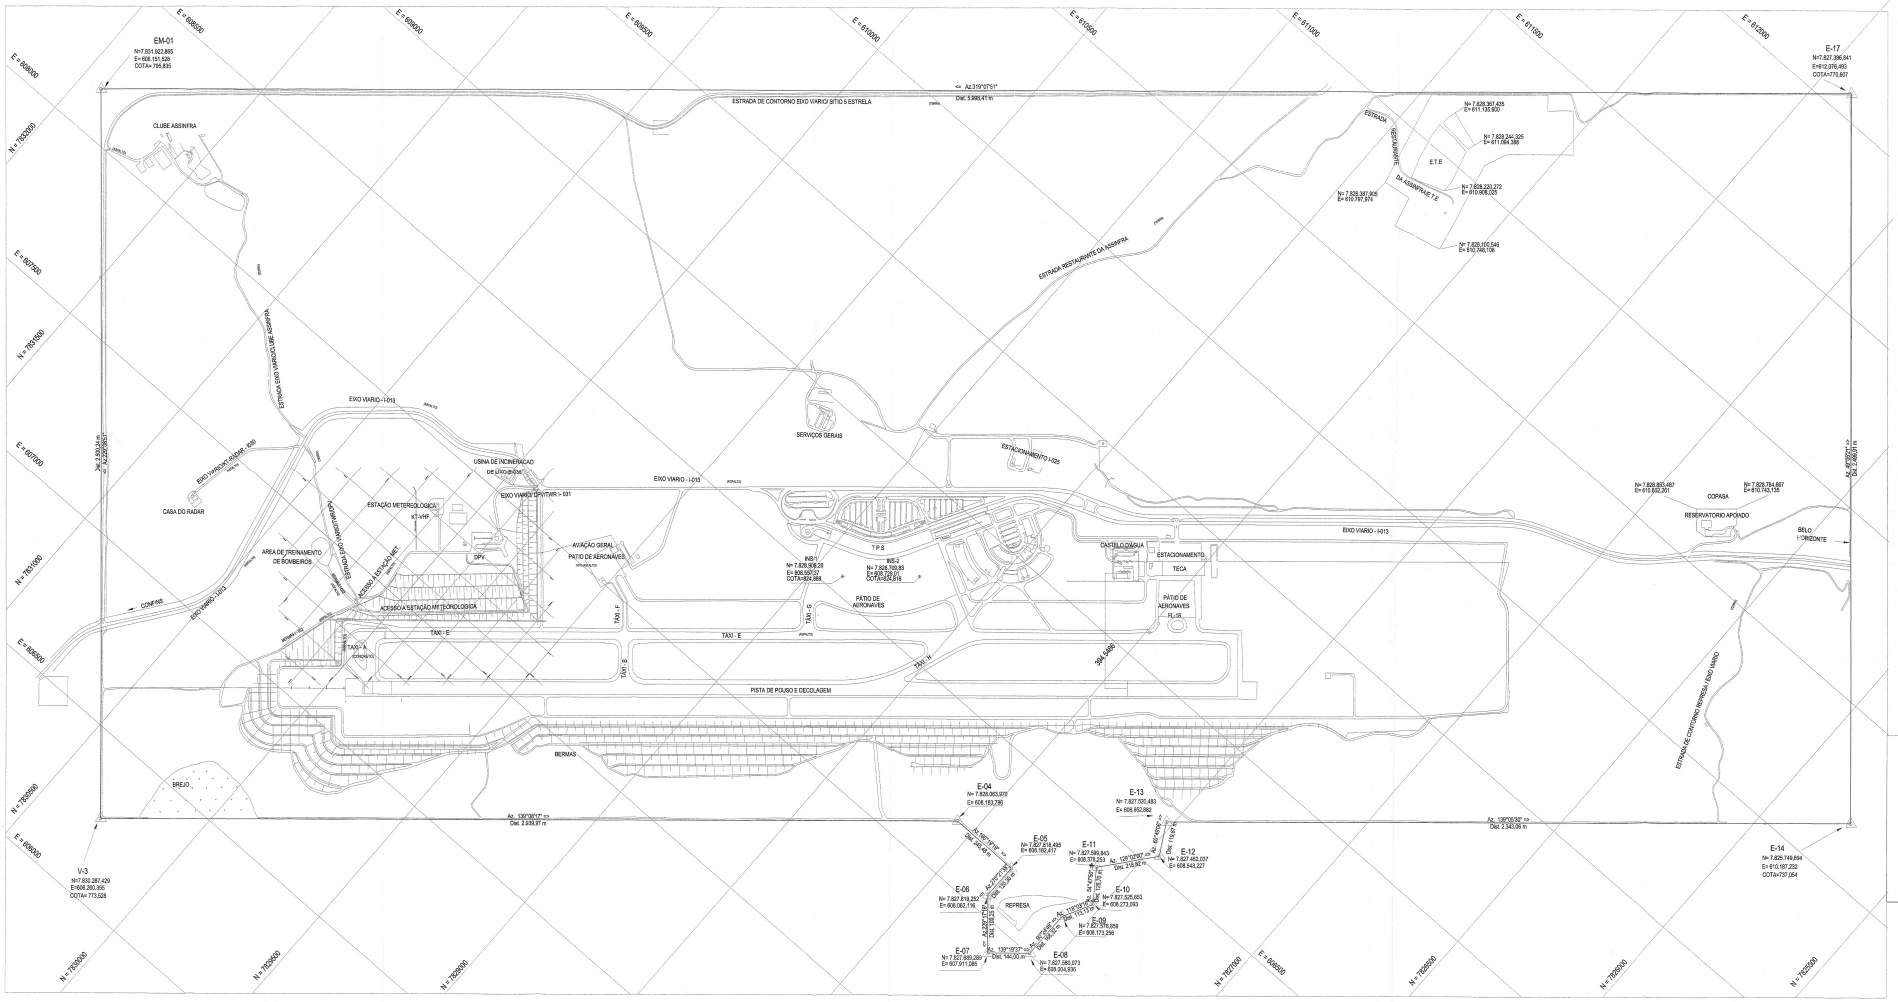
EM-01
N=7.831.922,865
E=608.181,528
COTA= 795,835
E-17
N=7.827.396,941
E=612.076,493
COTA=779,807
ESTRADA DE CONTORNO EIXO VIARIO/ SITIO S ESTRELA
CLUBE ASSINFRA
ESTRADA RESTAURANTE DA ASSINFRA
E.T.E
SERVIÇOS GERAIS
ESTACIONAMENTO 1.025
EIXO VIARIO - I-013
USINA DE INCINERAÇÃO DE LIXO-BIOMA
CASA DO RADAR
ESTAÇÃO METEOROLÓGICA I KT-1-HF
ÁREA DE TREINAMENTO DE BOMBEIROS
AVIAÇÃO GERAL
PÁTIO DE AERONAVES
T P S
INS-1
N= 7.828.998,26
E= 608.557,37
COTA=824,868
INS-2
N= 7.828.769,83
E=608.729,01
COTA=824,818
CASTELO D'ÁGUA
ESTACIONAMENTO
TECA
COPASA
RESERVATÓRIO APOIADO
BELO HORIZONTE
ACESSO A ESTAÇÃO METEOROLÓGICA
TÁXI - E
TÁXI - F
TÁXI - G
TÁXI - H
TÁXI - A
TÁXI - B
PÁTIO DE AERONAVES
PÁTIO DE AERONAVES
PISTA DE POUSO E DECOLAGEM
304,5MBO
BERMAS
BREJO
REPRESA
ESTRADAS DE CONTORNO REPRESA / EIXO VIARIO
E-04
N= 7.829.003,072
E= 608.183,799
E-05
N= 7.827.818,495
E= 608.162,417
E-06
N= 7.827.818,252
E= 608.062,196
E-07
N= 7.827.669,289
E= 607.911,085
E-08
N= 7.827.580,073
E= 608.304,930
E-09
N= 7.827.578,058
E= 608.173,296
E-10
N= 7.827.525,053
E= 608.273,093
E-11
N= 7.827.589,843
E= 608.378,283
E-12
N= 7.827.463,037
E= 608.543,227
E-13
N= 7.827.520,483
E= 608.652,882
E-14
N= 7.825.749,894
E= 610.167,292
COTA=737,064
V-3
N=7.830.287,420
E=609.300,355
COTA= 773,528
Az. 310°03'51"
Dist. 3.999,41 m
Az. 130°08'17"
Dist. 2.939,97 m
Az. 130°08'32"
Dist. 2.343,06 m
Az. 130°08'32"
Dist. 2.939,97 m
Az. 130°08'32"
Dist. 116,07 m
Az. 130°08'32"
Dist. 116,07 m
Az. 130°08'32"
Dist. 116,07