359500 360000 360500 361000 361500 362000 362500 363000 363500 364000

7339500 7339000 7338500 7338000 7337500 7337000 7336500 7336000

0.800 0.700 0.600 0.500 0.400 0.300 0.200 0.100 0.000

200

No.3

LEGENDA

- EIXO DO CANAL
- SOLEIRAS DO CANAL
- LIMITE DA ÁREA DE BERÇOS E ACESSO AOS BERÇOS
- LIMITE DA ÁREA DE BATIMETRIA DISPONÍVEL
- TERMINAL PROFUNDIDADE EM METROS.
- PROFUNDIDADE DE DRAGAGEM.
- ÁREAS BERÇOS

NOTAS

1- PROFUNDIDADES EM METROS REDUZIDAS AO N.R. DA DHN (CARTA Nº 1701)
2- POSICIONAMENTO SUBMÉTRICO - GPS MODO DIFERENCIAL EM TEMPO REAL
3- PROJEÇÃO PLANA, COORDENADA UTM DATUM HORIZONTAL WGS-84
4- MERIDIANO CENTRAL 045° W

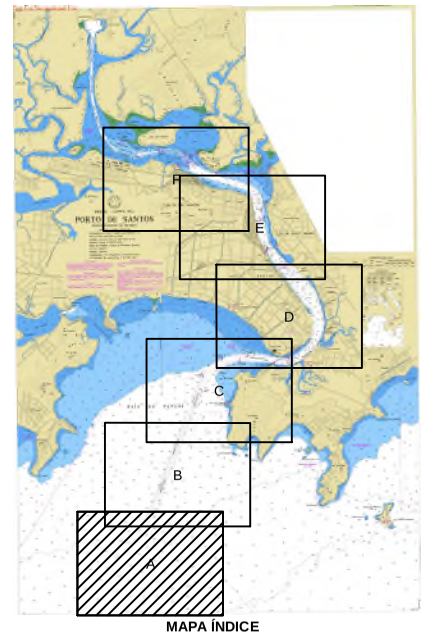

MAPA ÍNDICE
ESCALA - 1:100.000

SEP
SECRETARIA DE PORTOS

INSTITUTO NACIONAL DE PESQUISAS HIDROVIÁRIAS - INPH

CLIENTE
CODESP
COMPANHIA DOCAS DO ESTADO DE SÃO PAULO
AUTORIDADE PORTUÁRIA DE SANTOS

TÍTULO
ANTEPROJETO DE DRAGAGEM DE MANUTENÇÃO E DE READEQUAÇÃO DA GEOMETRIA DO CANAL DE ACESSO AQUAVIÁRIO E DOS BERÇOS DE ACOSTAGEM DO COMPLEXO PORTUÁRIO DE SANTOS - SP
LEVANTAMENTO BATIMÉTRICO

ESCALA	CONTRATO Nº	OS Nº	ASSINATURAS		DATA
1:5.000					
PROJETO			DESENHADO		28/08/2013
INPH			VISTO		30/08/2013
			APROVADO		03/09/2013
ESTA PLANTA INTEGRA O RELATÓRIO INPH CODESP	DESENHO Nº (REFERÊNCIA) 1 DE 6		DESENHO Nº (SEP – INPH) INPH-169-130 A		REVISÃO 0