360500 361000 361500 362000 362500 363000 363500 364000 364500 365000

7342000 7341500 7341000 7340500 7340000 7339500

6387,69

Alinhamento A aos 21°30'

SEÇÃO A
Dragado a 13,3m (2012)

No.2

Pta. Gr

Laje de Piraq

A.L

L.A

Af

LEGENDA

- EIXO DO CANAL
- SOLEIRAS DO CANAL
- LIMITE DA ÁREA DE BERÇOS E ACESSO AOS BERÇOS
- LIMITE DA ÁREA DE BATIMETRIA DISPONÍVEL
- TERMINAL PROFUNDIDADE EM METROS.
- PROFUNDIDADE DE DRAGAGEM.
- ÁREAS BERÇOS

NOTAS

1- PROFUNDIDADES EM METROS REDUZIDAS AO N.R. DA DHN (CARTA Nº 1701)

2- POSICIONAMENTO SUBMÉTRICO - GPS MODO DIFERENCIAL EM TEMPO REAL

3- PROJEÇÃO PLANA, COORDENADA UTM DATUM HORIZONTAL WGS-84

4- MERIDIANO CENTRAL 045° W

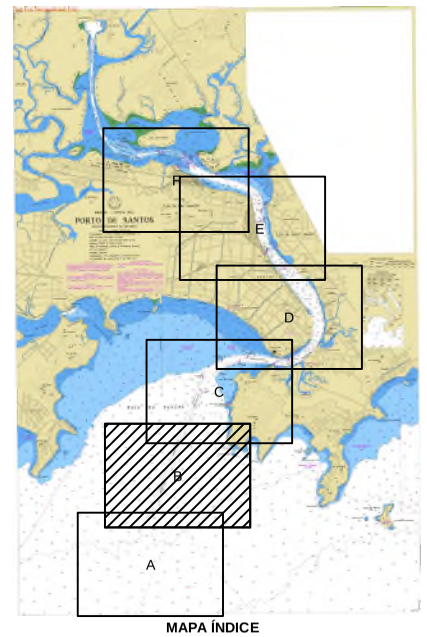

MAPA ÍNDICE

ESCALA - 1:100.000

SEP

SECRETARIA DE PORTOS

INSTITUTO NACIONAL DE PESQUISAS HIDROVIÁRIAS - INPH

CLIENTE

CODESP

COMPANHIA DOCAS DO ESTADO DE SÃO PAULO

AUTORIDADE PORTUÁRIA DE SANTOS

TÍTULO

ANTEPROJETO DE DRAGAGEM DE MANUTENÇÃO E DE READEQUAÇÃO DA GEOMETRIA DO CANAL DE ACESSO AQUAVIÁRIO E DOS BERÇOS DE ACOSTAGEM DO COMPLEXO PORTUÁRIO DE SANTOS - SP

LEVANTAMENTO BATIMÉTRICO

ESCALA	CONTRATO Nº	OS Nº	ASSINATURAS	DATA
1:5.000				
PROJETO			DESENHADO	28/08/2013
INPH			VISTO	30/08/2013
			APROVADO	03/09/2013
ESTA PLANTA INTEGRA O RELATÓRIO INPH 05/2013	DESENHO Nº (REFERÊNCIA) 2 DE 6		DESENHO Nº (SEP – INPH) INPH-169-130 B	REVISÃO 0