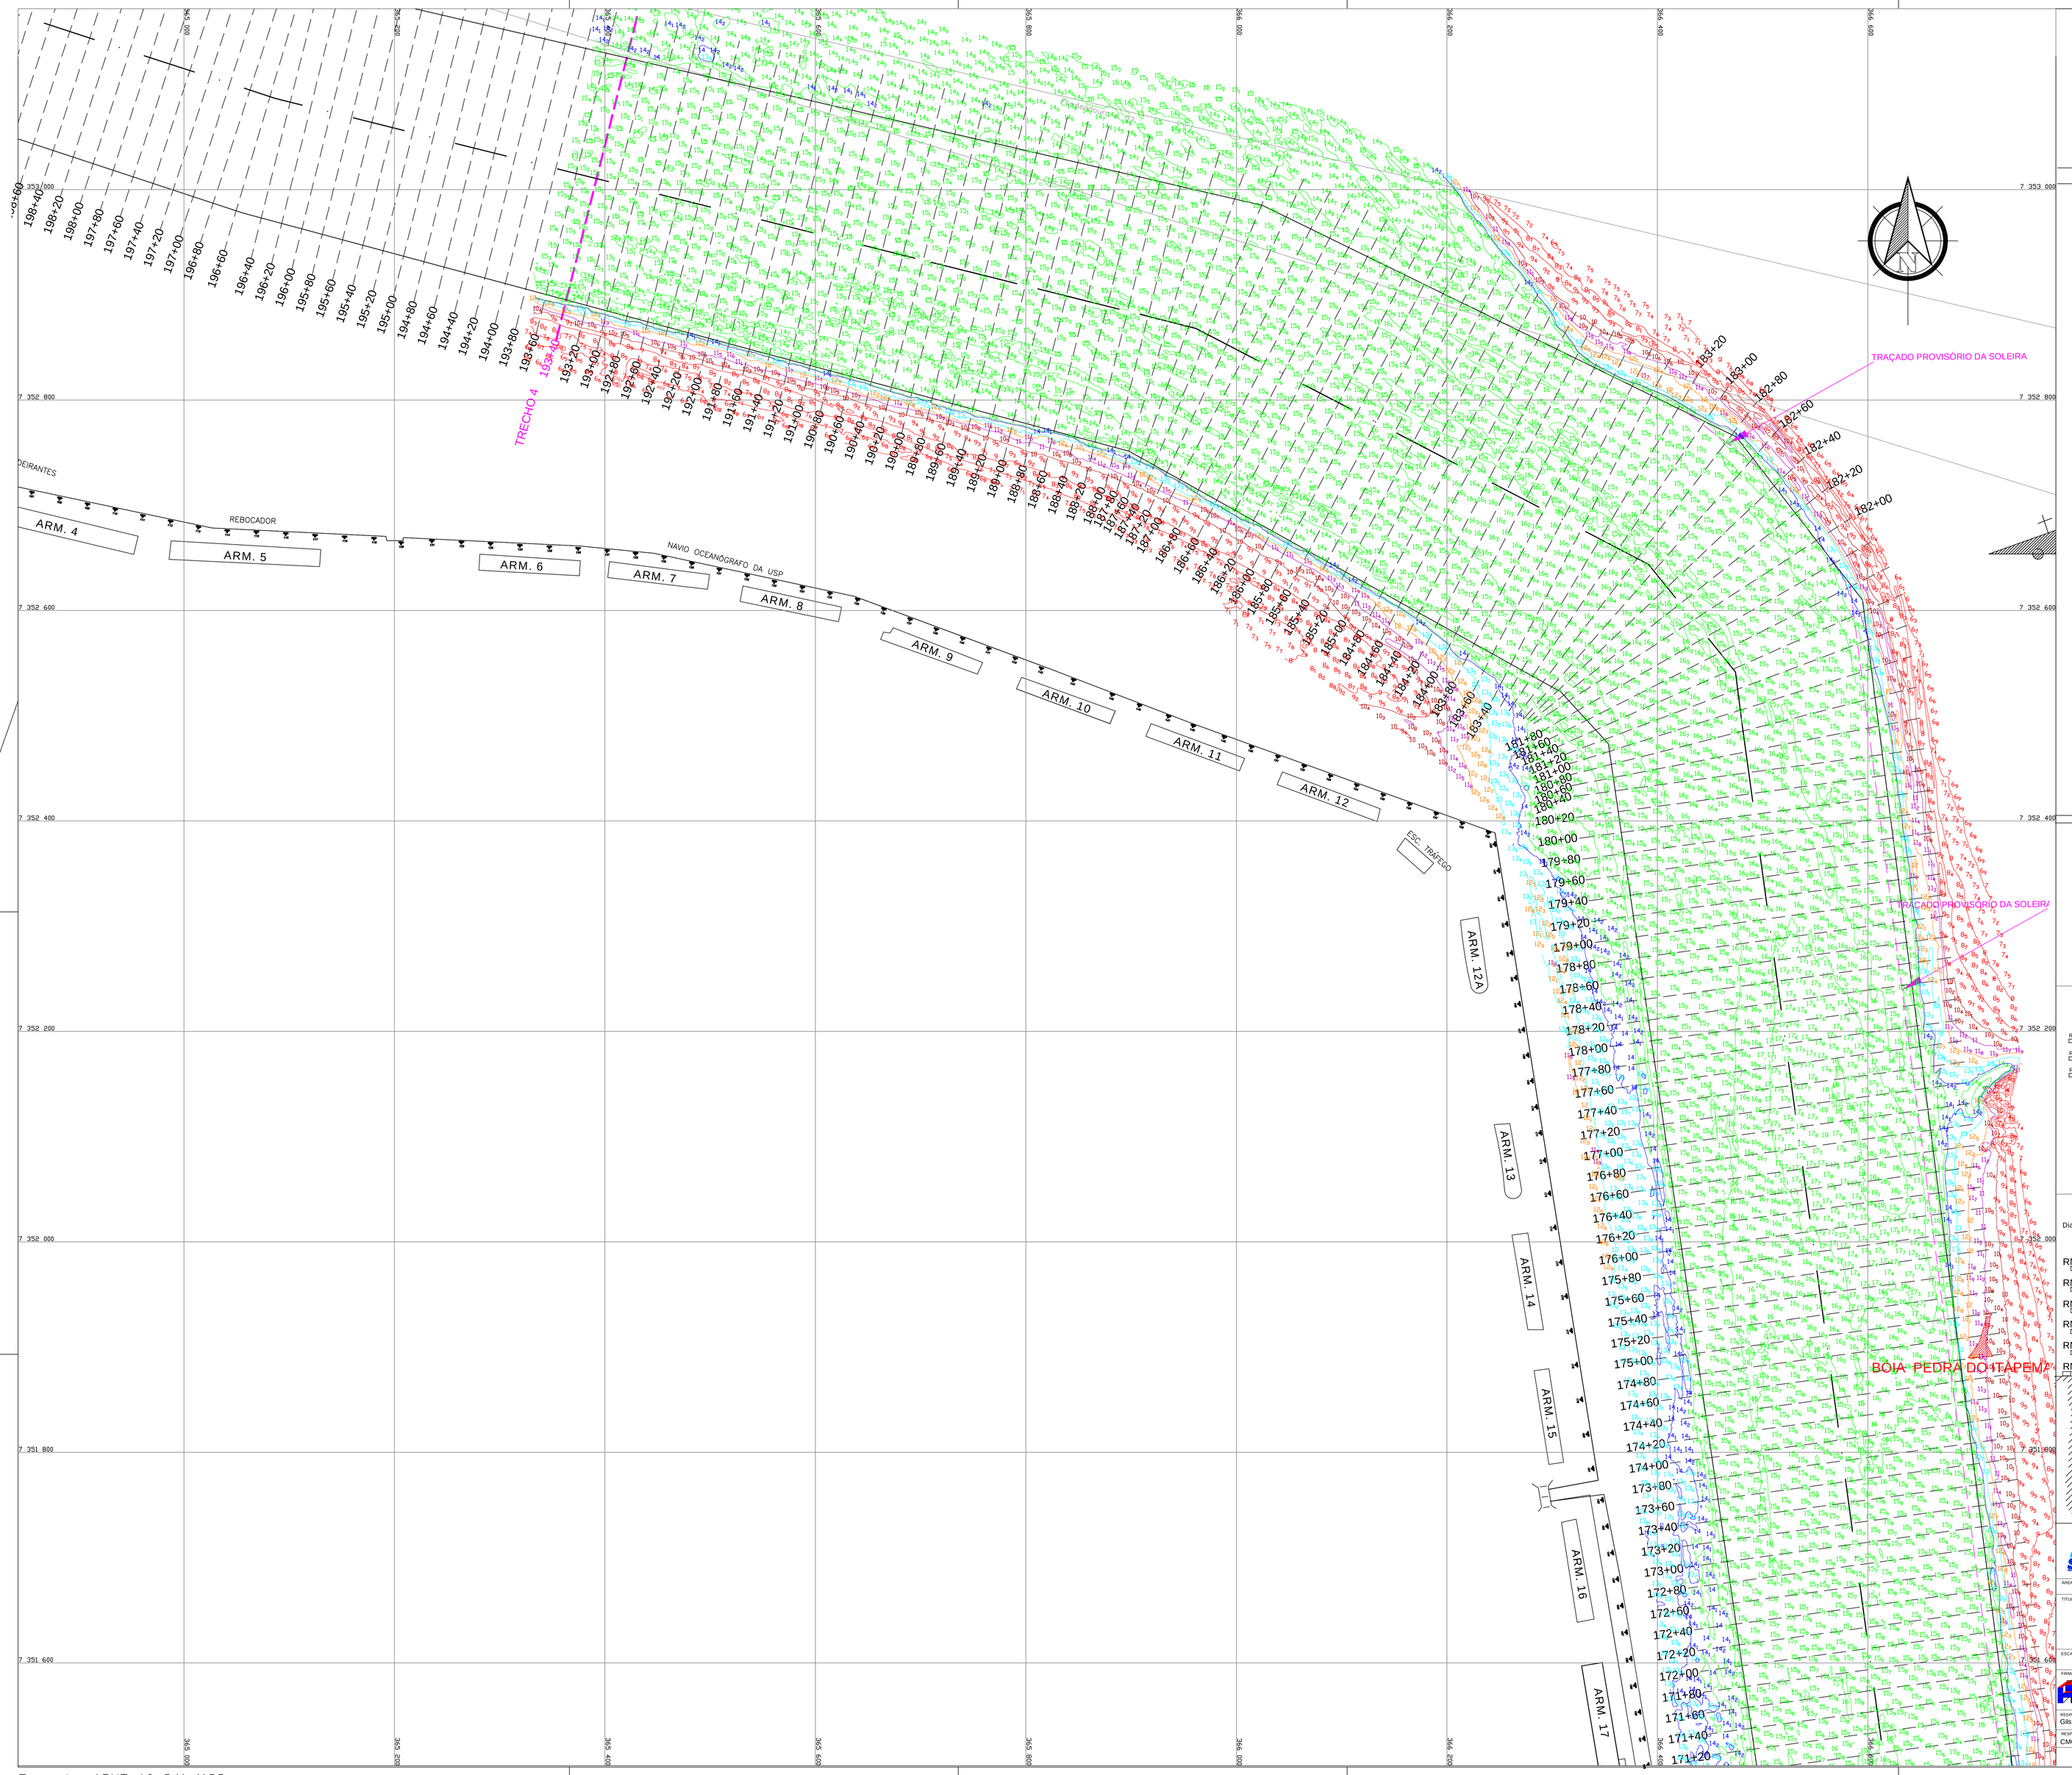

LEGENDA

- Profundidade até 9,99m
- Profundidade de 10,00m a 10,99m
- Profundidade de 11,00m a 11,99m
- Profundidade de 12,00m a 12,99m
- Profundidade de 13,00m a 13,99m
- Profundidade de 14,00m a 14,29m
- Profundidade acima de 14,30m
- S-XX — Seção do Levantamento
- Eixo do Canal
- Soleira do Canal
- Traçado Provisório
- Boias de Sinalização Náutica

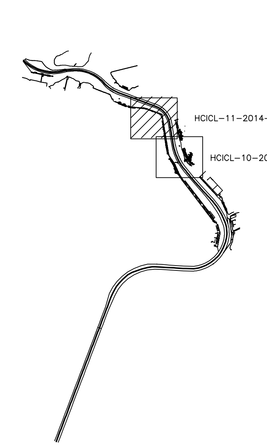

1 - Datas do Levantamento Hidrográfico: 06, 08 e 11/10/2014
2 - Frequência usada no levantamento: 200 kHz
3 - Distância entre seções: 20m
4 - Profundidades em metros reduzidas ao NR da DHN (Carta Nº.1701)
5 - Raio utilizado na geração da planta "XYZ": 10 m
6 - Autorização da Marinha do Brasil/CHM N.º 257/14
7 - Posicionamento eletrônico por DGPS
8 - Projeção plana, coordenada UTM - Datum de Referência: WGS-84
9 - Meridiano Central : 045º W
10 - Os contornos do cais e armazéns e os limites do canal são aproximados e servem apenas como referencial gráfico para localização.

Diagrama — Estação Maregráfica Ilha de Barnabé - F-41-1701-002/04

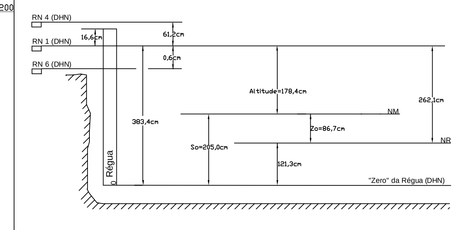

Diagrama — Estação Maregráfica Capitania dos Portos de São Paulo - F-41-1701-003/04

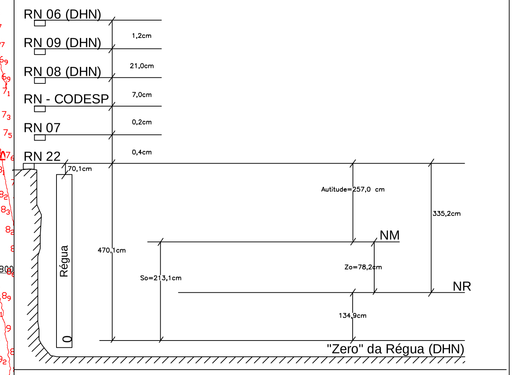

CODESP
COMPANHIA DOCAS DO ESTADO DE SÃO PAULO

TÍTULO DO DESENHO:

LEVANTAMENTO HIDROGRÁFICO MULTIFEIXE - TRECHO 3
NO CANAL DE ACESSO DO PORTO DE SANTOS
ENTRE AS SEÇÕES 171+20 e 193+40

ESCALA/1/5	FORM.	Nº CONTRATO	Nº SGPEC CODESP/1181	TRT/R - SUB-TOTAL/E-REF
1:2000	A0			

PROJETO: HIDROTOP Construções, Importação e Comércio Ltda	BATIMETRIA	RODRIGO M. BRITTO	26, 08 E 11/10/2014
	DESENHISTA	MARCELO S. JUNIOR	15/10/2014
	SERVIÇO	JUCIRON M. F. ROCHA	17/10/2014
	APROVADO	VALTER L. ROCHA	27/10/2014
RESPONSÁVEL TÉCNICO - NOME E CREA: Gilson André Leocadio da Rocha CREA nº 5061872296	ASSINATURA		DATA
RESPONSÁVEL TÉCNICO PERANTE AO DHN - NOME: CMG(RM1-CA) Luiz Frederico de Barros Teixeira - Hidrógrafo			

DESENHO Nº HCDL-11-2014-CODESP-T3-np03 REV. 0

Formato: ABNT A0-841x1189mm