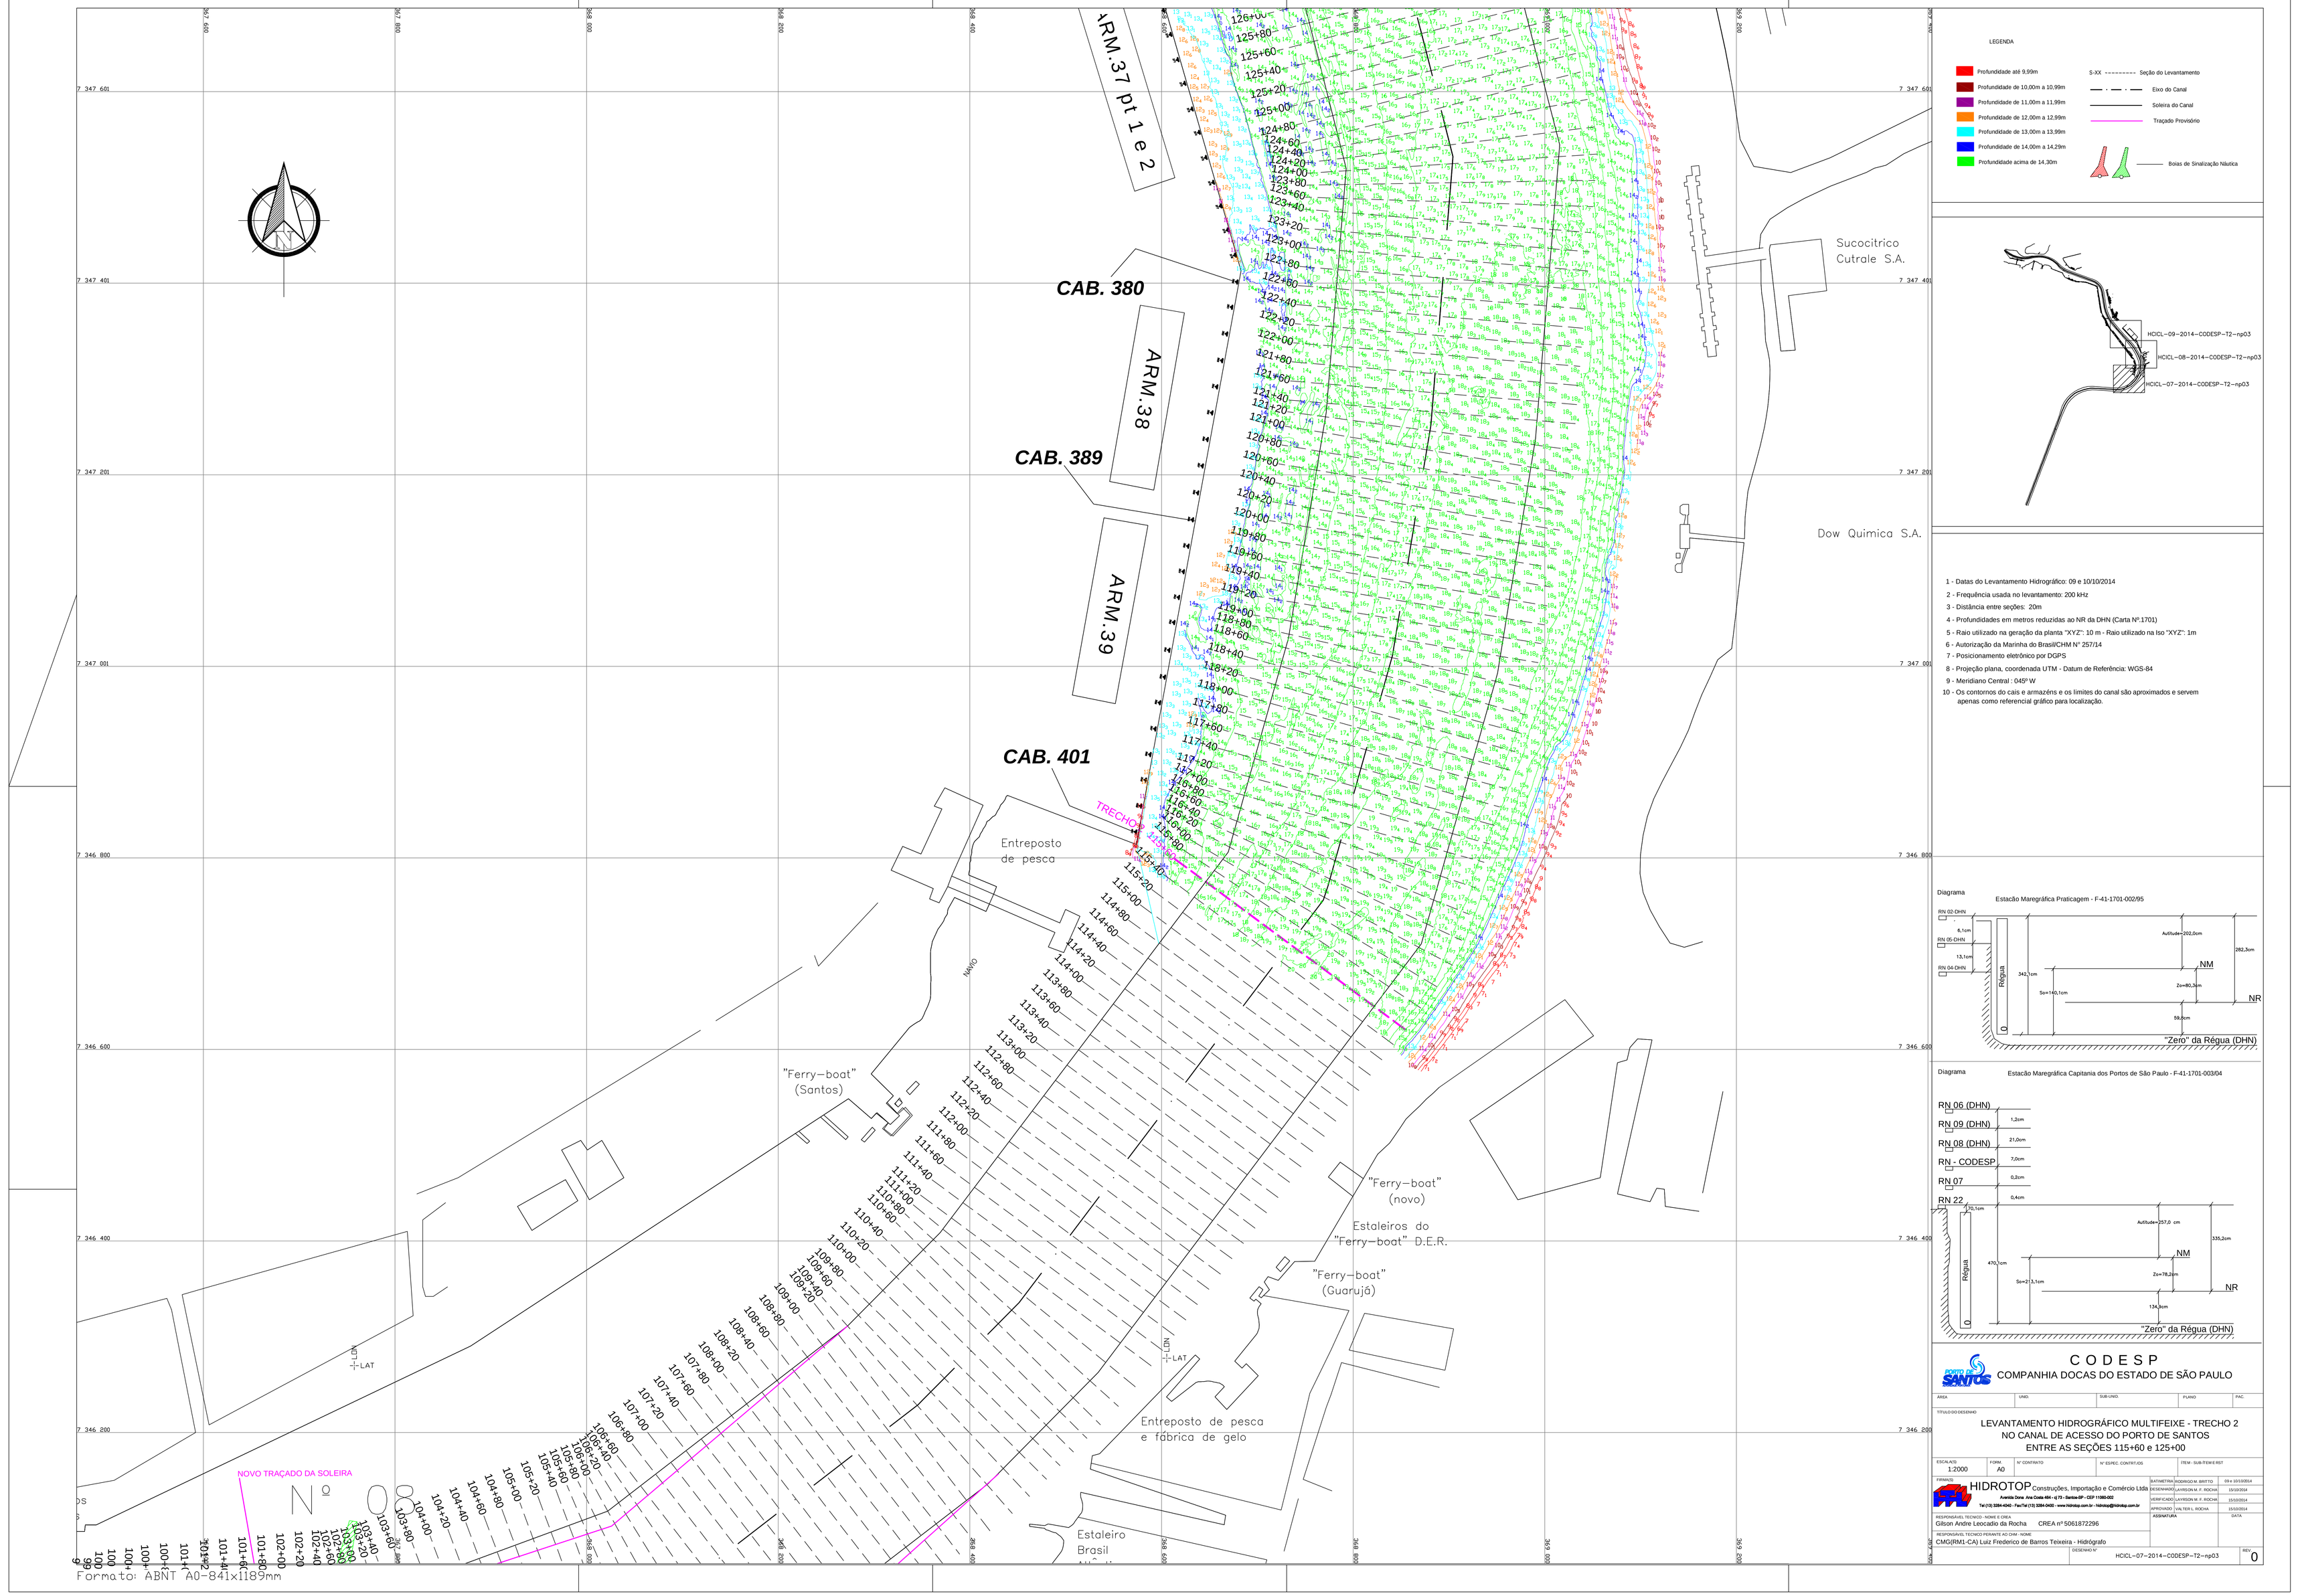

LEGENDA

- Profundidade até 9,99m
- Profundidade de 10,00m a 10,99m
- Profundidade de 11,00m a 11,99m
- Profundidade de 12,00m a 12,99m
- Profundidade de 13,00m a 13,99m
- Profundidade de 14,00m a 14,29m
- Profundidade acima de 14,30m

S-XX Seção do Levantamento
Eixo do Canal
Soleira do Canal
Traçado Provisório
Boias de Sinalização Náutica

1 - Datas do Levantamento Hidrográfico: 09 e 10/10/2014
2 - Frequência usada no levantamento: 200 kHz
3 - Distância entre seções: 20m
4 - Profundidades em metros reduzidas ao NR da DHN (Carta Nº 1701)
5 - Raio utilizado na geração da planta "XYZ": 10 m - Raio utilizado na Iso "XYZ": 1m
6 - Autorização da Marinha do Brasil/CHM Nº 257/14
7 - Posicionamento eletrônico por DGPS
8 - Projeção plana, coordenada UTM - Datum de Referência: WGS-84
9 - Meridiano Central : 045º W
10 - Os contornos do cais e armazéns e os limites do canal são aproximados e servem apenas como referencial gráfico para localização.

Diagrama

Estação Maregráfica Praticagem - F-41-1701-002/95

Diagrama

Estação Maregráfica Capitania dos Portos de São Paulo - F-41-1701-003/04

CODESP
COMPANHIA DOCAS DO ESTADO DE SÃO PAULO

ÁREA	UNID.	SUB-UNID.	FUNÇÃO	PAC.

TÍTULO DO DESENHO

LEVANTAMENTO HIDROGRÁFICO MULTIFEIXE - TRECHO 2
NO CANAL DE ACESSO DO PORTO DE SANTOS
ENTRE AS SEÇÕES 115+60 e 125+00

ESCALA/ESC.	FORM.	Nº CONTRATO	Nº EDIFIC. CONTR.ESC.	ITEM - SUB-ITEM-E.REF.
1:2000	A0			

EXECUTOR
HIDROTOP Construções, Importação e Comércio Ltda
Avenida Dona Ana Costa 494 - cj 175 - Santos-SP - CEP 11060-002
Tel (13) 3284-4043 - Fax Tel (13) 3284-2443 - www.hidrotop.com.br - hidrotop@hidrotop.com.br

BATIMETRIA	RODRIGO M. BRITTO	09 e 10/10/2014
DESENHISTA	LARISSA M. F. RICCHI	15/10/2014
VERIFICADO	LARISSA M. F. RICCHI	15/10/2014
APROVADO	ENG.TEFI L. NOEMA	15/10/2014
ASSINATURA		DATA

RESPONSÁVEL TÉCNICO - NOME E CREA
Gilcon Andre Loccadio da Rocha CREA nº 5061872296

RESPONSÁVEL TÉCNICO PERANTE AO CHM - NOME
CMG(RM1-CA) Luiz Frederico de Barros Teixeira - Hidrógrafo

DESENHO Nº	REV.
HCICL-07-2014-CODESP-T2-rp03	0