PRODUCED BY AN AUTODESK EDUCATIONAL PRODUCT

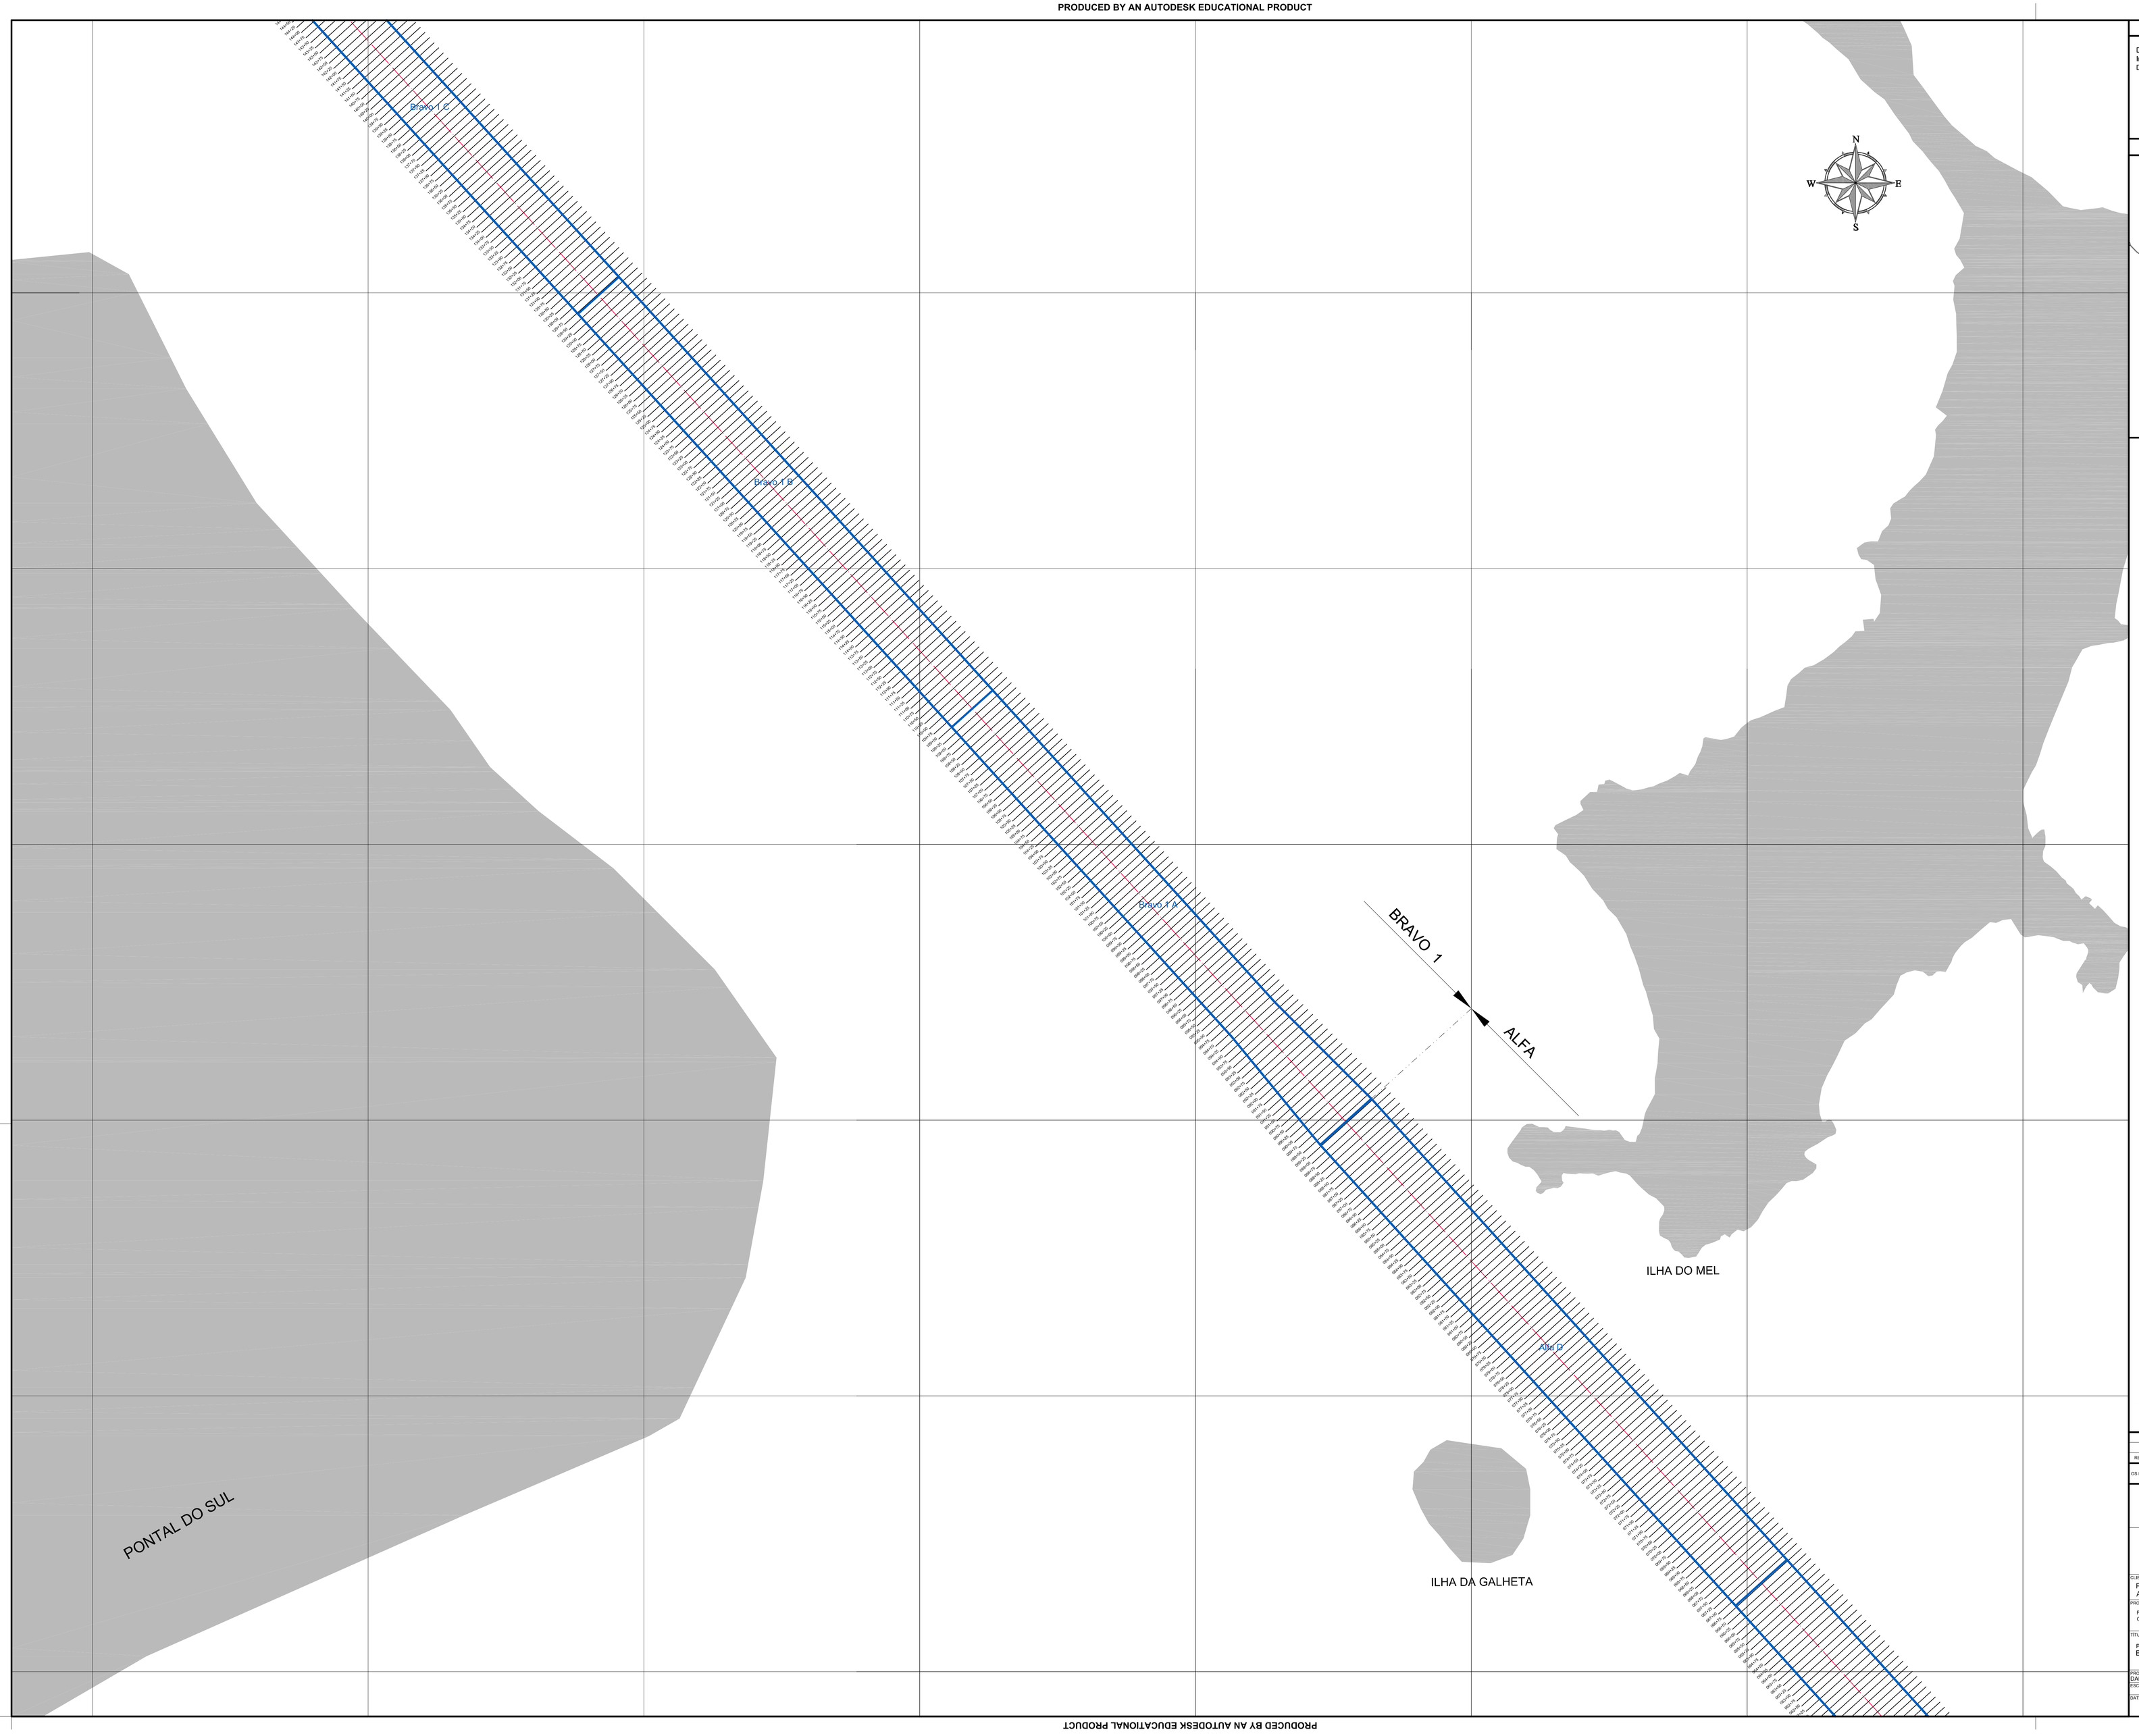

DOCUMENTOS DE REFERÊNCIA

Desenho: Planta de Integração de dados Geológicos - Geofísicos -
Instituto Nacional de Pesquisa Hidroviárias - INPH, 14/02/2013
Desenhos Numeros: INPH-235-42-A, INPH-235-42-B e INPH-235-42-C

NOTAS GERAIS

ARTICULAÇÃO DAS PRANCHAS

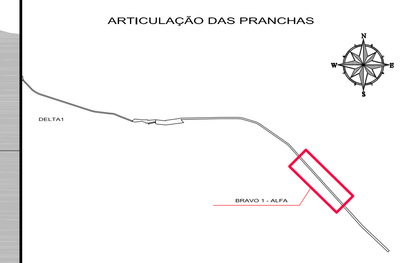

LEGENDA

- Limites do canal de acesso na cota mínima de navegação
- Eixo do Canal de Acesso
- 27+25 Seções a cada 25,00 m

- PROJEÇÃO PLANA - COORDENADA UTM
  DATUM WGS-84

REV.	DESCRIÇÃO	DATA	EXEC.	VERIF.	APROV.

OS DIREITOS AUTORAIS DESTE DESENHO PERTENCEM A DTA ENGENHARIA NOS TERMOS DA LEI NÚMERO 5988 DE 14/12/73

DTA Engenharia

Secretaria de Portos
PRESIDÊNCIA DA REPÚBLICA

CLIENTE:
PORTO DE PARANAGUÁ
Administração dos Portos de Paranaguá e Antonina - APPA

PROGRAMA:
PROJETO EXECUTIVO DE DRAGAGEM DE APROFUNDAMENTO DO PORTO DE PARANAGUÁ
CONTRATO Nº SEP/PR nº. 26/2015

TÍTULO:
PLANO DE SECIONAMENTO DAS ÁREAS DE DRAGAGEM
BRAVO 1 - ALFA

PROJ.	EXEC.	VERIF.	APROV.
DANIEL CAMPAGNOLO	FABIO CAMPAGNOLO	ANA PAULA	DANIEL CAMPAGNOLO

ESCALA	FOLHA
1/7.500	04 de 05

DATA	Nº
20/03/2017	PRN-PE-DR-DE-02-2016-R01

A0

PRODUCED BY AN AUTODESK EDUCATIONAL PRODUCT