PRODUCED BY AN AUTODESK EDUCATIONAL PRODUCT

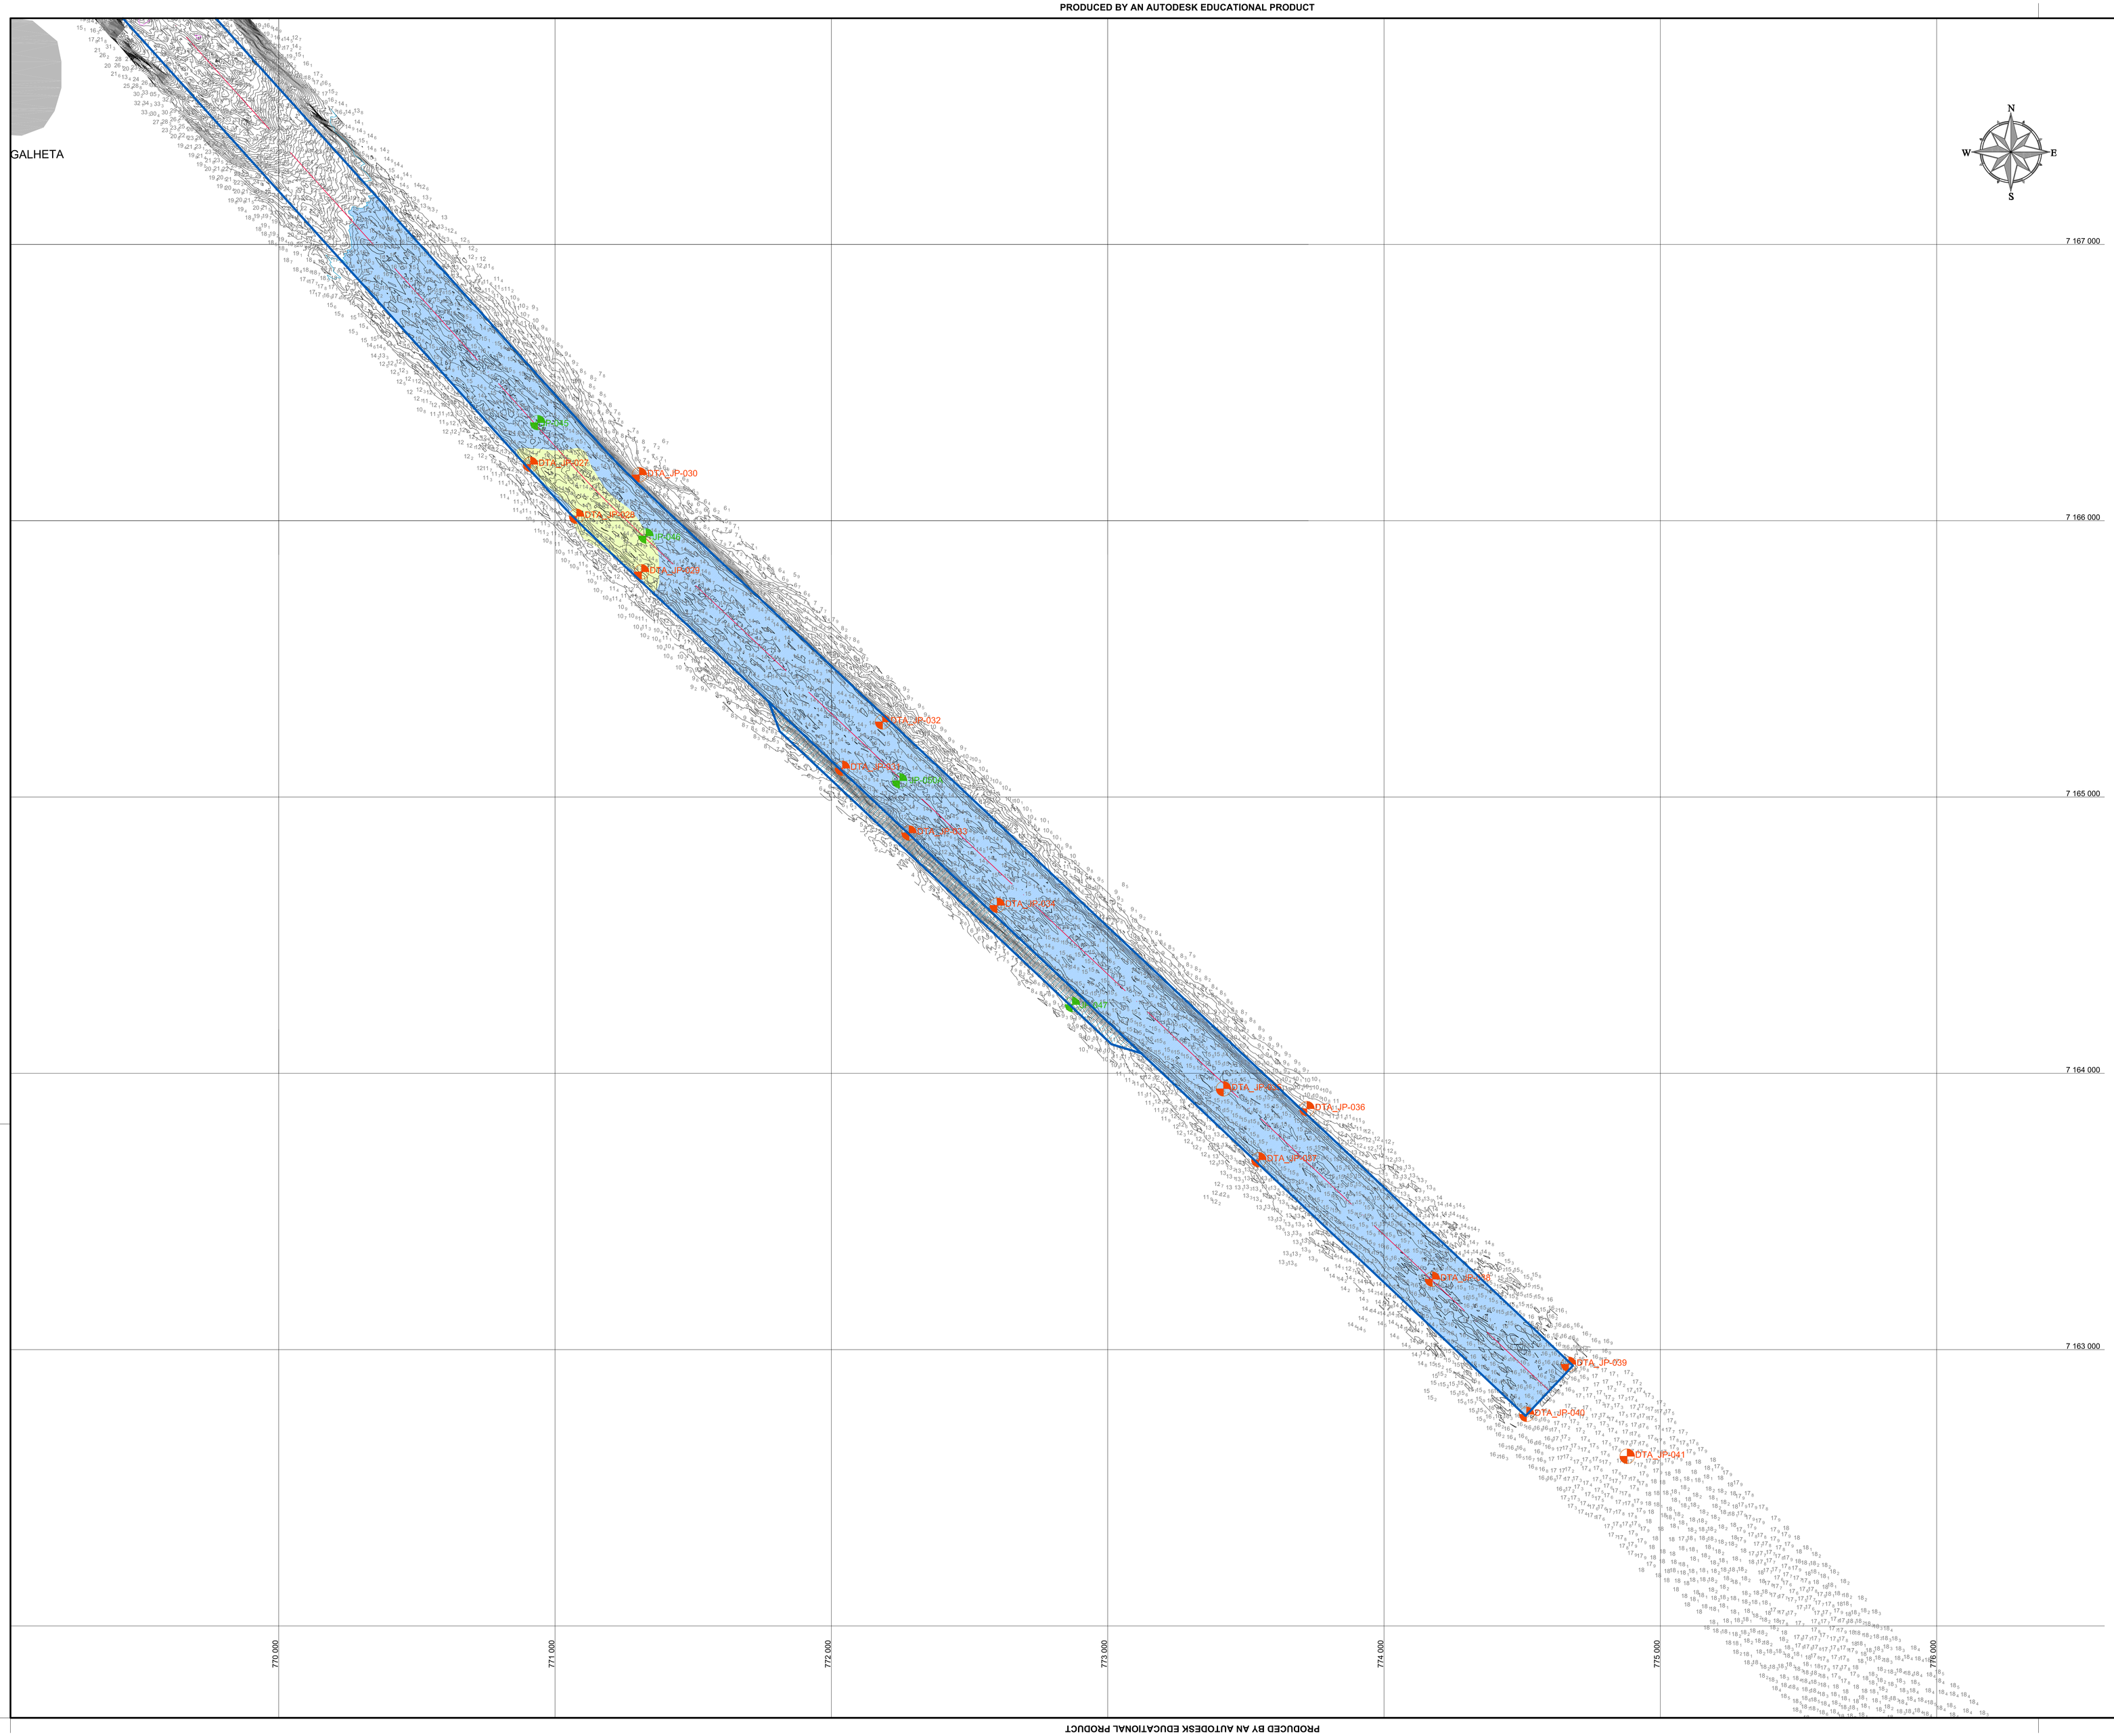

DOCUMENTOS DE REFERÊNCIA

Desenho: Planta de Integração de dados Geológicos - Geofísicos - Instituto Nacional de Pesquisa Hidroviárias - INPH, 14/02/2013
Desenhos Numeros: INPH-235-42-A, INPH-235-42-B e INPH-235-42-C

NOTAS GERAIS

ARTICULAÇÃO DAS PRANCHAS

LEGENDA

- Limites do canal de acesso na cota mínima de navegação
- Eixo do Canal de Acesso
- DTA_JP-001 — Sondagens "*JET PROBE*", realizadas pela DTA Engenharia entre 21/01/2016 / 25/01/2016
- ABPA
- AFLORAMENTO ROCHOSO
- JP-126 — FUROS JET-PROBE (MICROARS 2002)
- SP-06 — FUROS SPT (DREER 2002)
- 11 5 — PROFUNDIDADE DO EMBASAMENTO ACÚSTICO
- SP-01 — FUROS SPT (SOLOTÉCNICA)
- SPT 09 — FUROS SPT (INSTITUTO GEOTECNIA B 201/202)
- SPT 05 — FUROS SPT (INSTITUTO GEOTECNIA B 206/207/208)

- PROJEÇÃO PLANA - COORDENADA UTM DATUM WGS-84

REV.	DESCRIÇÃO	DATA	EXEC.	VERIF.	APROV.

OS DIREITOS AUTORAIS DESTE DESENHO PERTENCEM A DTA ENGENHARIA NOS TERMOS DA LEI NÚMERO 5988 DE 14/12/73.

DTA Engenharia

Secretaria de Portos
PRESIDÊNCIA DA REPÚBLICA

CLIENTE:
PORTO DE PARANAGUÁ
Administração dos Portos de Paranaguá e Antonina - APPA

PROGRAMA:
PROJETO BÁSICO DE DRAGAGEM DE APROFUNDAMENTO DO PORTO DE PARANAGUÁ
CONTRATO Nº SEPPR nº. 26/2015

TÍTULO:
PLANTA DE INTEGRAÇÃO DE DADOS GEOLÓGICO-GEOFÍSICOS
ALFA

PROJ.:	EXEC.:	VERIF.:	APROV.:
DANIEL CAMPAGNOLO	FABIO CAMPAGNOLO	ANA PAULA	FABIO CAMPAGNOLO

ESCALA	FOLHA
1/7.500	05 de 05

DATA	Nº
21/03/2017	PRN-PE-GE-DE-01-2016-R01

A0

PRODUCED BY AN AUTODESK EDUCATIONAL PRODUCT