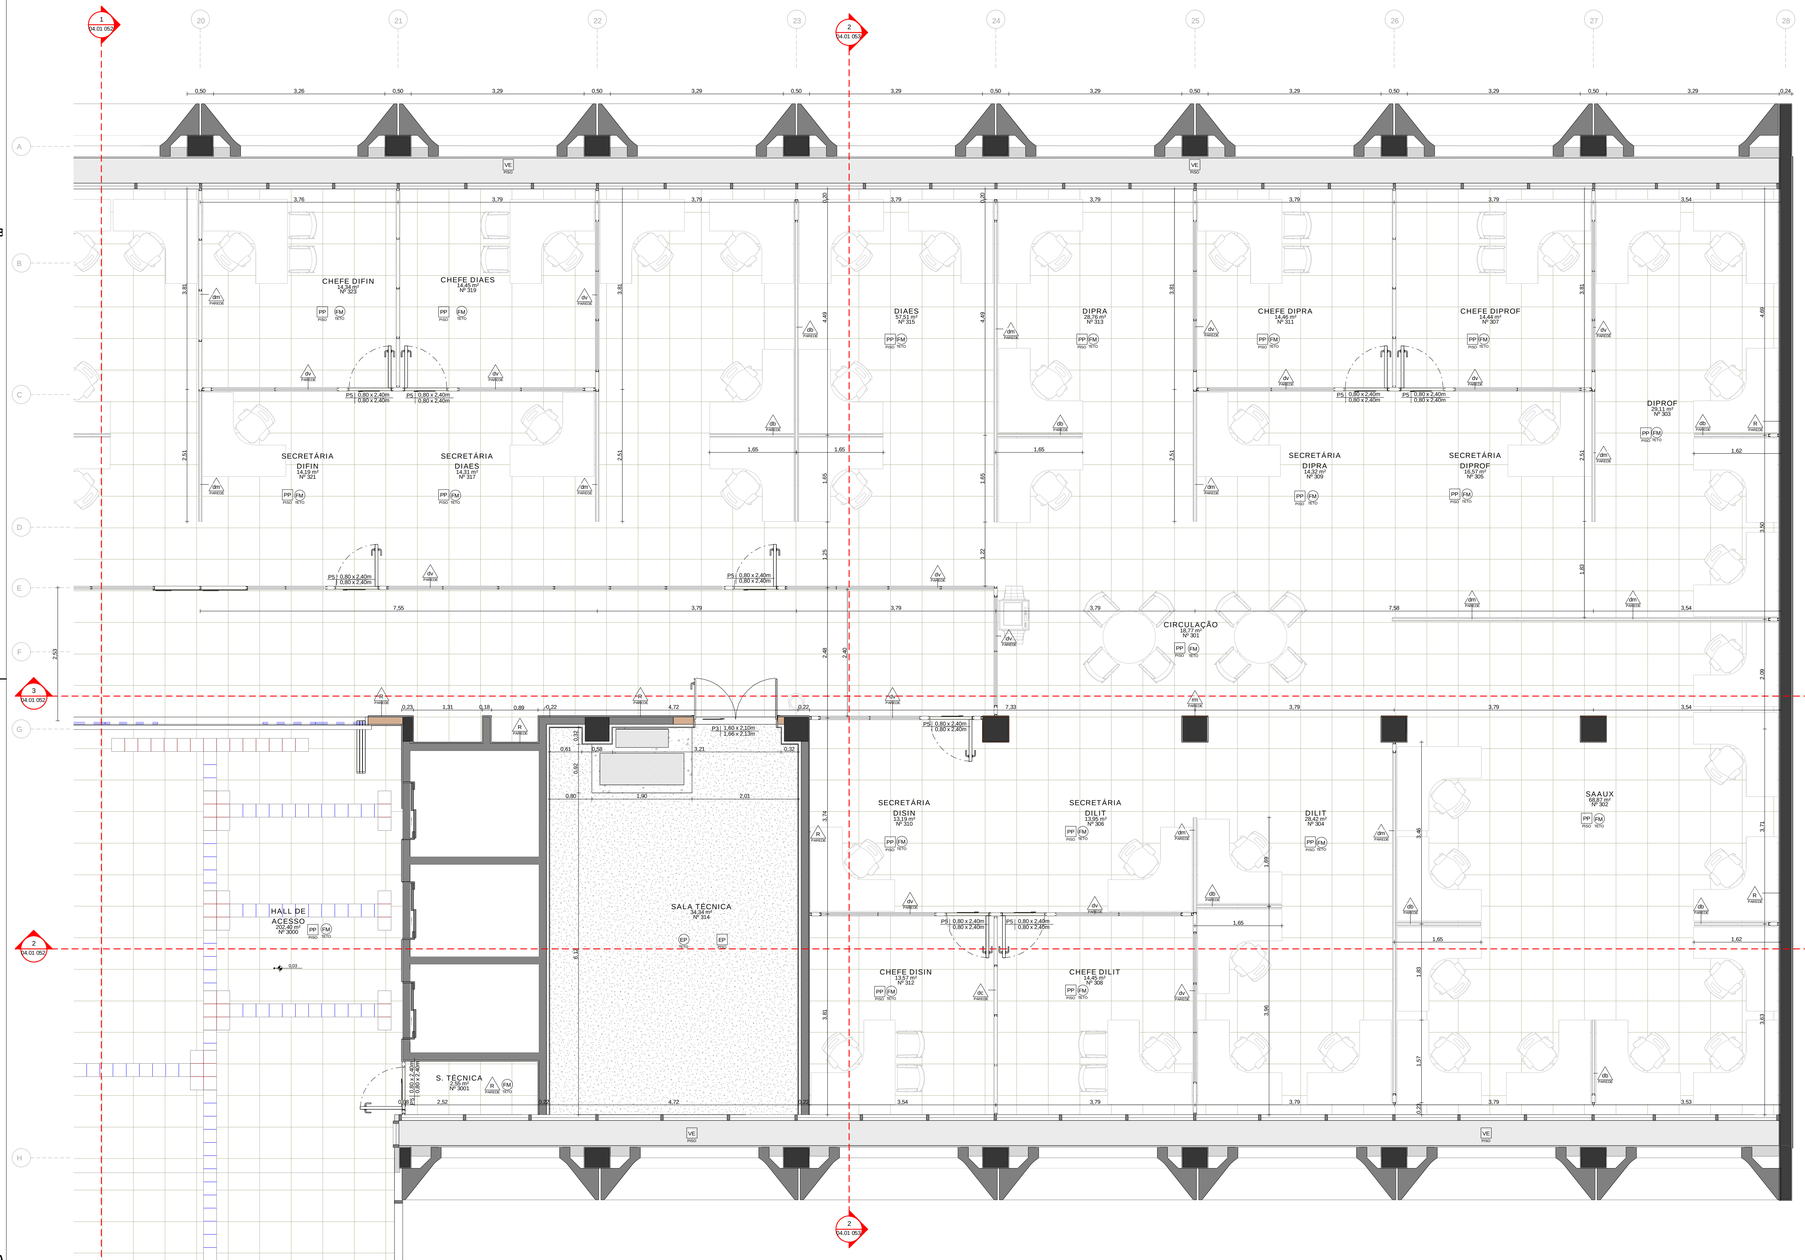
CHEFE DIFIN
14,34 m²
CHEFE DIAES
14,45 m²
DIAES
57,51 m²
Nº 315
DIPRA
26,76 m²
Nº 313
CHEFE DIPRA
14,46 m²
Nº 311
CHEFE DIPROF
14,44 m²
Nº 307
DIPROF
29,11 m²
Nº 303
SECRETÁRIA DIFIN
14,37 m²
Nº 321
SECRETÁRIA DIAES
14,37 m²
Nº 317
SECRETÁRIA DIPRA
14,37 m²
Nº 309
SECRETÁRIA DIPROF
14,37 m²
Nº 305
CIRCULAÇÃO
Nº 301
HALL DE ACESSO
Nº 3000
SALA TÉCNICA
34,34 m²
Nº 314
S. TÉCNICA
SECRETÁRIA DILIT
Nº 306
DILIT
Nº 304
SAAUX
Nº 302
CHEFE DISIN
13,57 m²
Nº 312
CHEFE DILIT
14,45 m²
Nº 308
