


**8 CORTE ESPECIFICO - WCS PCD PAV'S 01 A 04**




**5 CORTE ESPECIFICO - WCS COMUNS PAV'S 01 A 04**

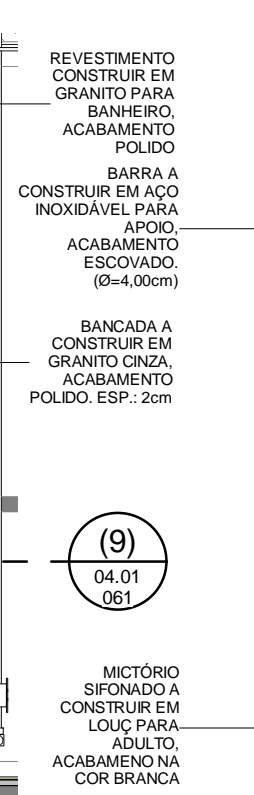


9 1:10

PAINEL A COM CRISTAL, ACO COLADO SOB

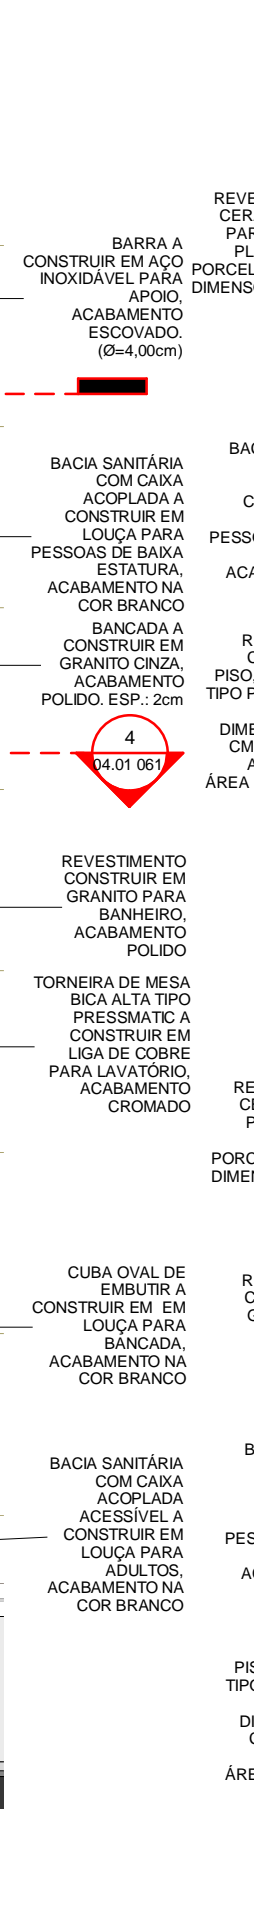

**2 CORTE ESPECIFICO - WCS COMUNS PAV'S 01 A 04**

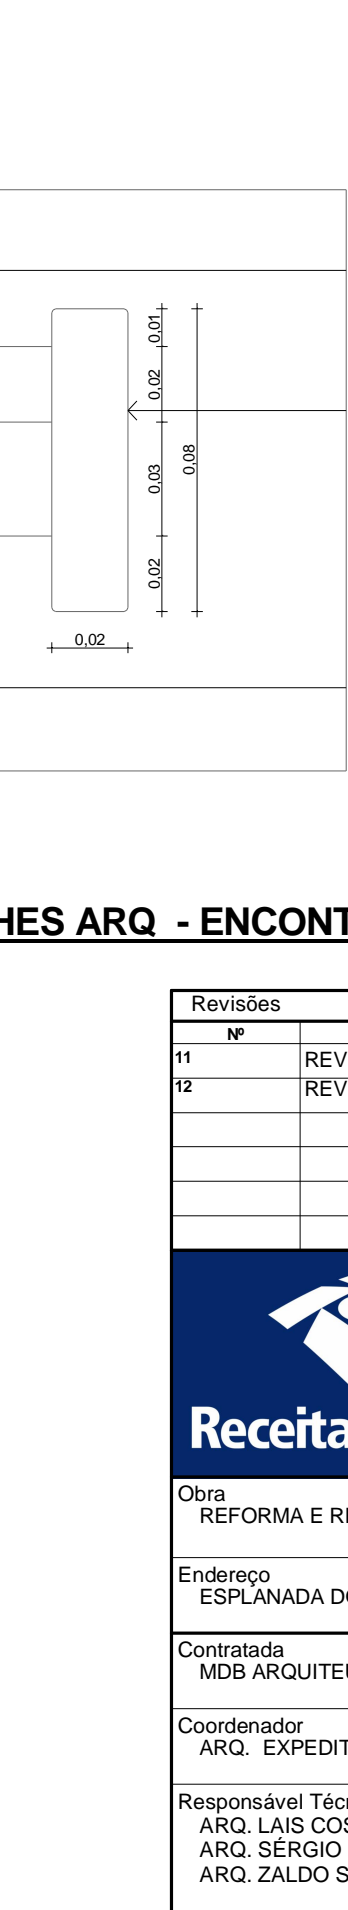

**PRO BANCADA** **11** **DETALHES ARQ - FIXAÇÃO BANCADA**  
1:2

Emissão MAI 2018	Folha 04.01 061 / 530
---------------------	--------------------------