



5 **DETALHES AFR - ÁGUA FRIA - REGISTRO DE GAVETA**

1:5

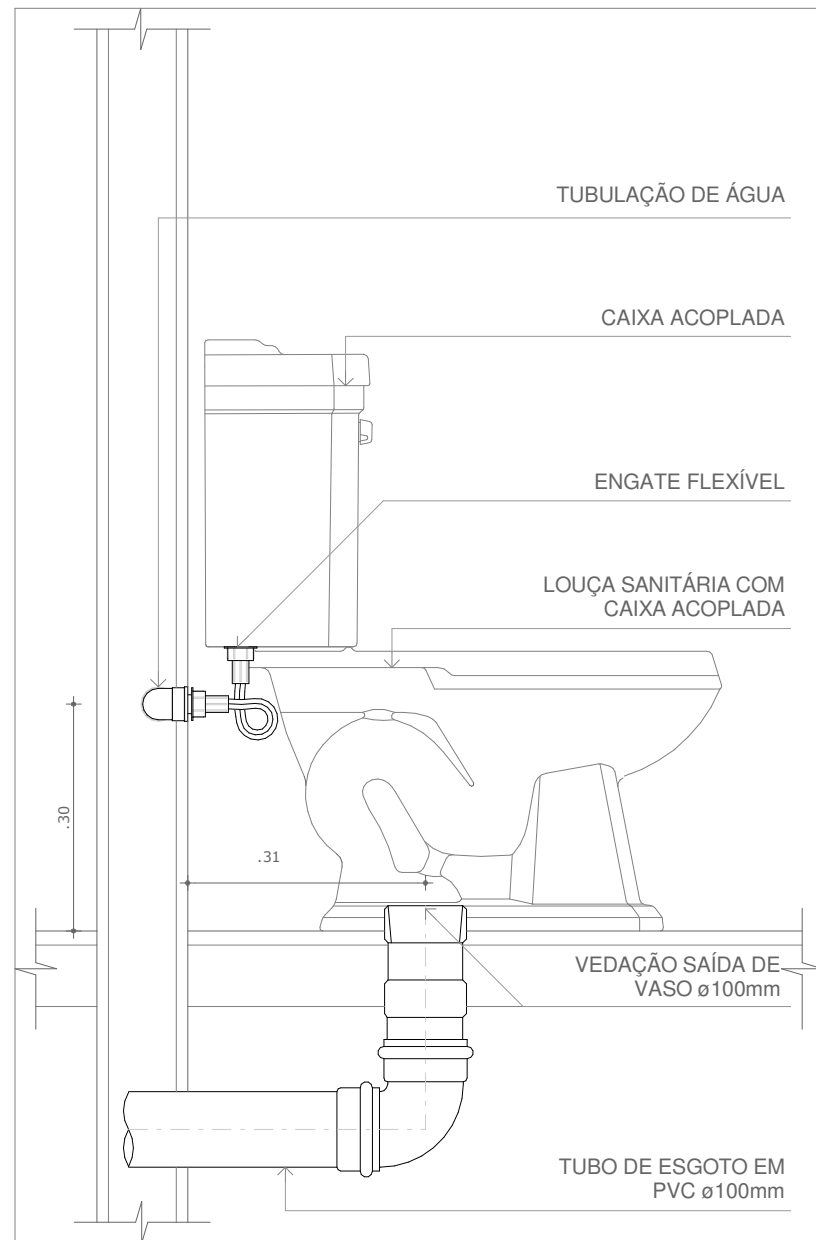


4 **DETALHES AFR - ÁGUA FRIA - SANITÁRIO**

1:10

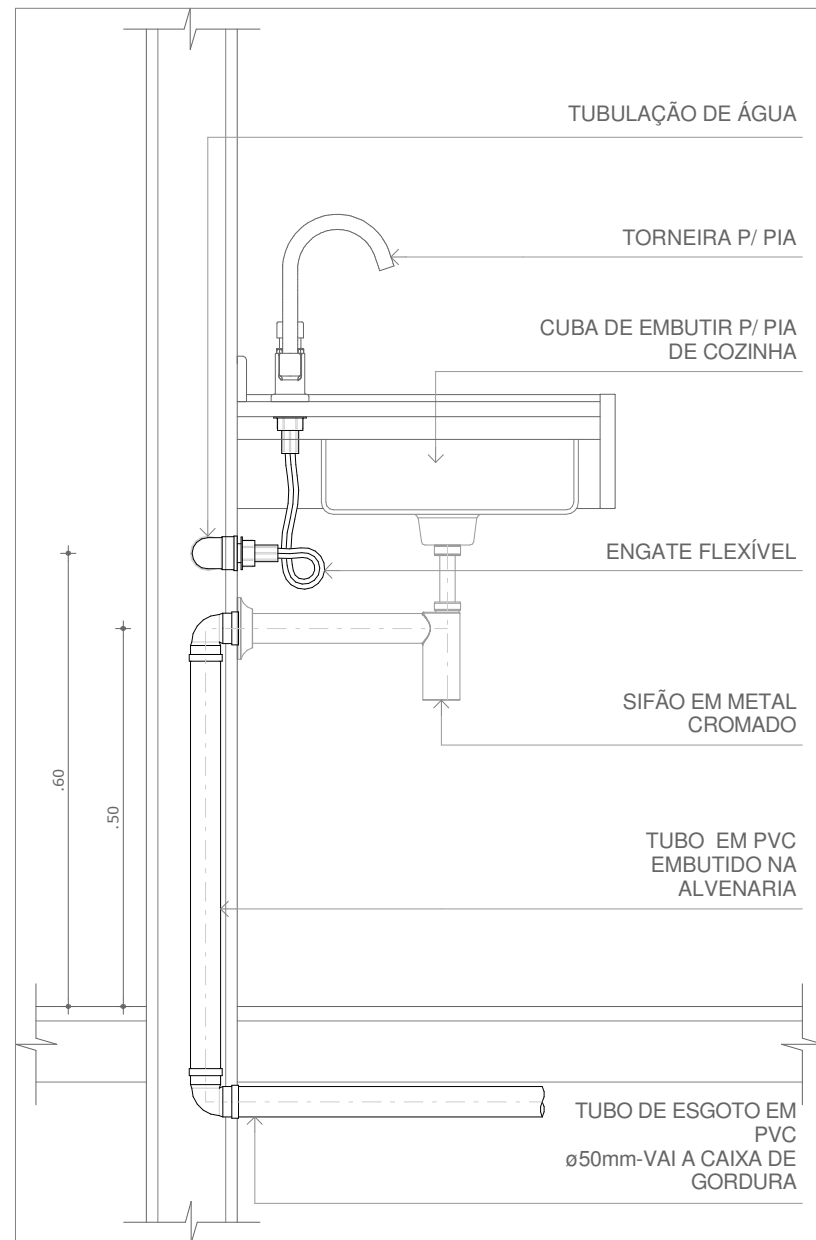


3 **DETALHES AFR - ÁGUA FRIA - PIA DE COZINHA**

1:10

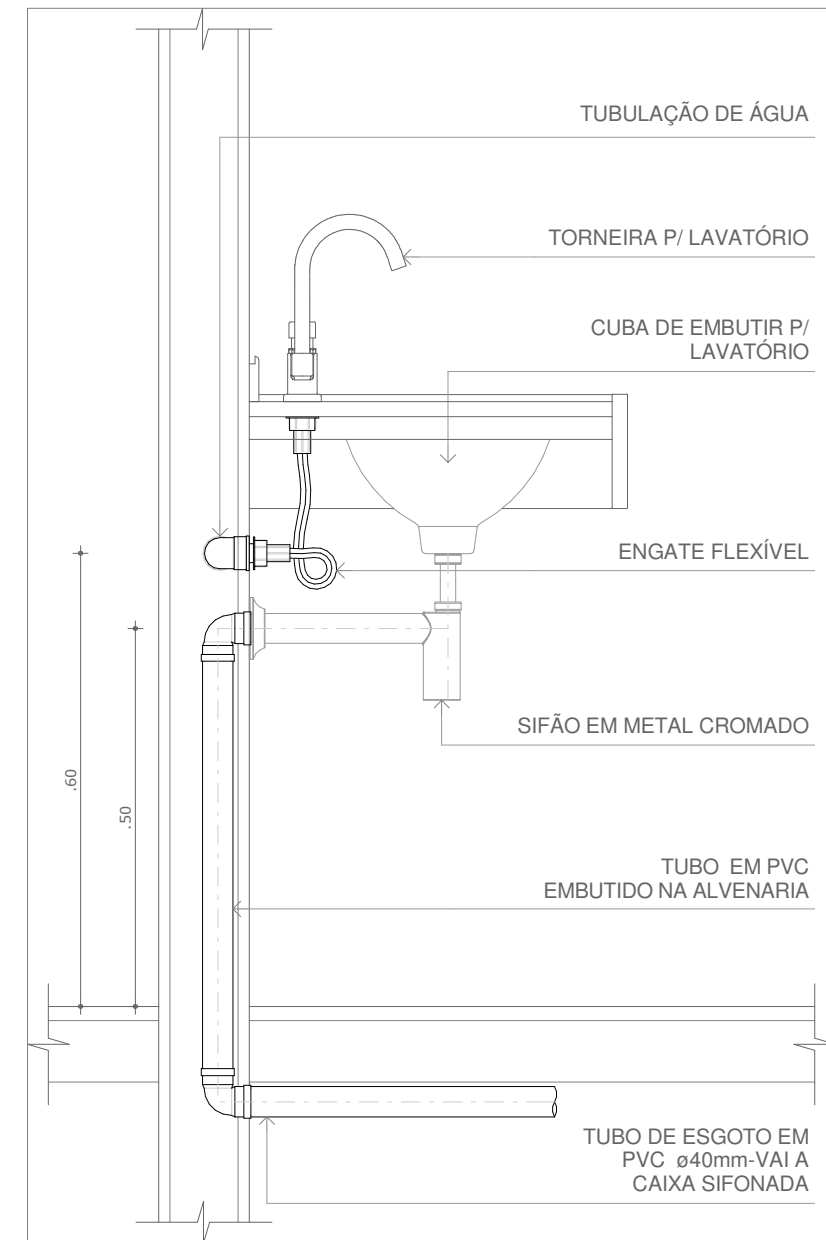


2 **DETALHES AFR - ÁGUA FRIA - LAVATÓRIO**

1:10

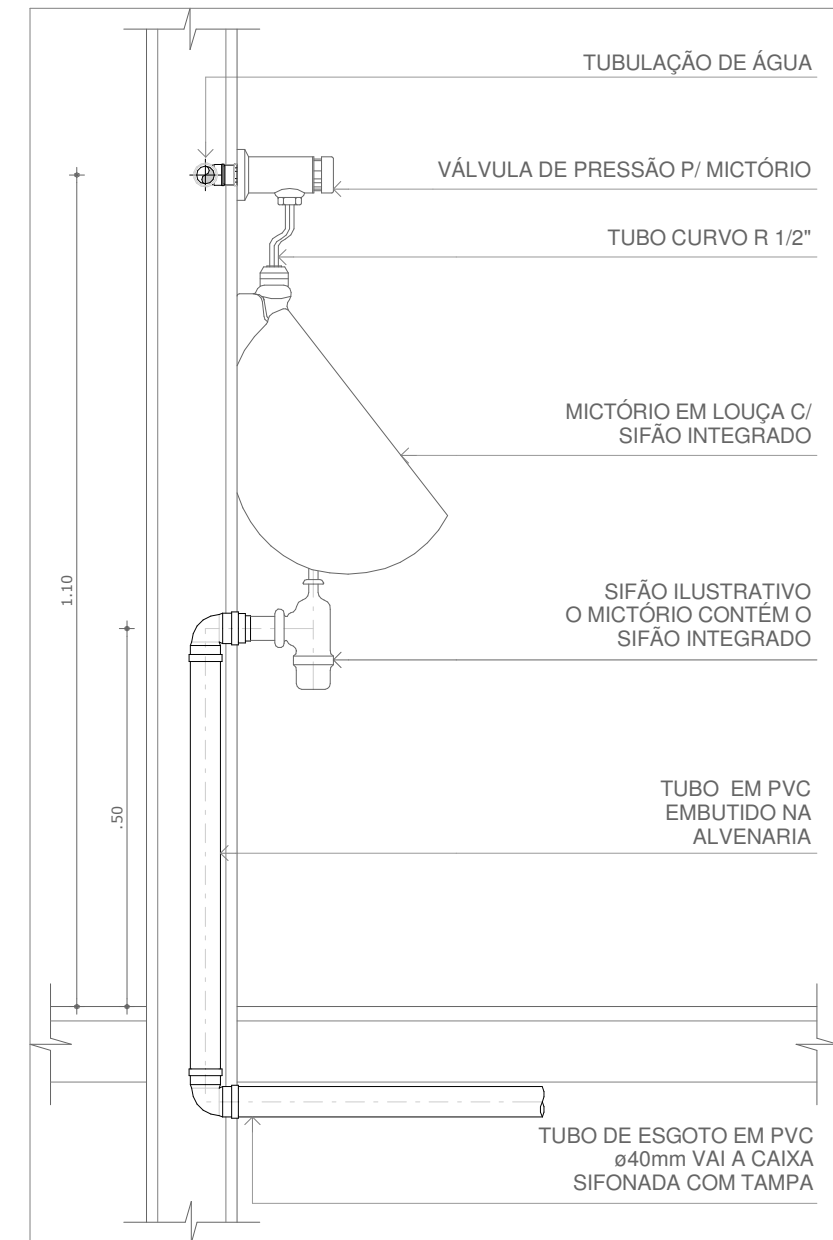


1 **DETALHES AFR - ÁGUA FRIA - MICTÓRIO**

1:10

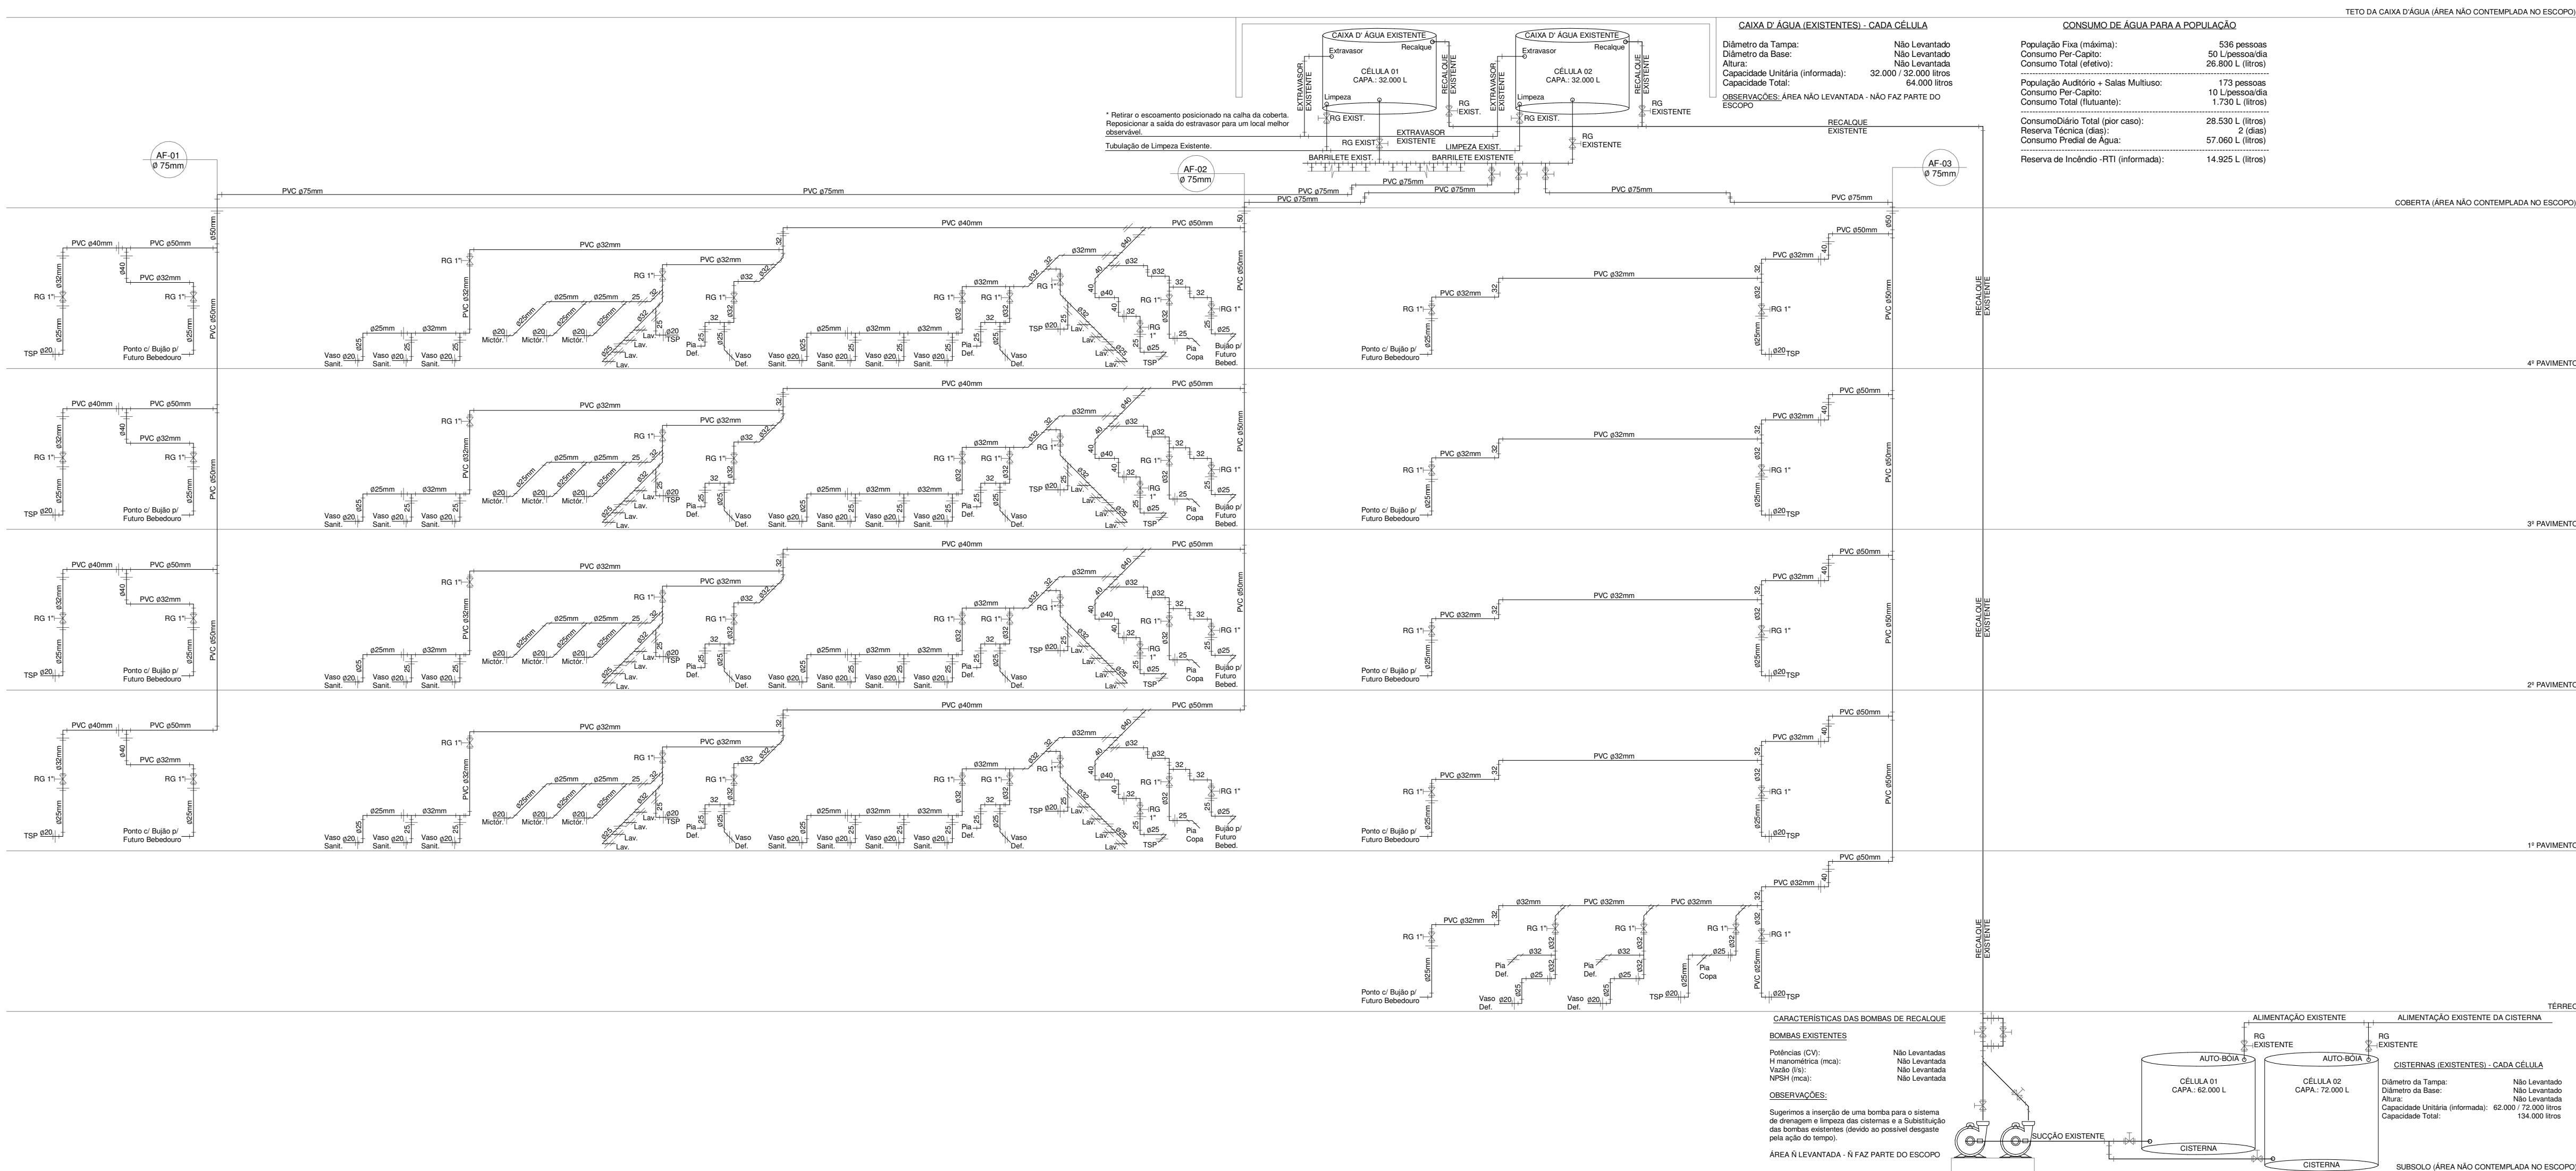

6 **DETALHES AFR - DET. ÁGUA FRIA - ESQUEMA VERTICAL**

1:75

Revisões			Grupo	Revisão
Nº	DESCRIÇÃO	DATA		
12	REVISAO RELATORIO FASE 3	04/09	05.00 INSTALAÇÕES HIDRÁULICAS E SANITÁRIAS Subgrupo 05.01 ÁGUA FRIA	
<div><div>Receita Federal</div></div> <div>Contratada<div>MDBARQUITETURA</div></div>			Grupo 05.00 INSTALAÇÕES HIDRÁULICAS E SANITÁRIAS Subgrupo 05.01 ÁGUA FRIA	
Folha			Fase PROJETO BÁSICO	
Obra REFORMA E READEQUAÇÃO - ALA "2" ANEXO AO BLOCO "O"			R12	
Endereço ESPLANADA DOS MINISTÉRIOS, BRASIL-DF			RFB-AC2-PB-05.01 026-ISO-GER-PRO-GER-R12	
Contratada MDB ARQUITETURA			Títulos	
Coordenador ARO. EXPEDITO DEUSDARA - CAU A17099-2			DETALHES AFR - ÁGUA FRIA - PIA DE COZINHA DETALHES AFR - ÁGUA FRIA - LAVATÓRIO DETALHES AFR - ÁGUA FRIA - MICROTÓR DETALHES AFR - ÁGUA FRIA - SANITÁRIO DETALHES AFR - ÁGUA FRIA - RESERVÓIO DE GAVETA DETALHES AFR - DET - ÁGUA FRIA - ESQUEMA VERTICAL	
Responsável Técnico ARO. LAIS COSTA - CAU A69552-1 ARO. SÉRGIO FONTES - CAU A48108-4 ARO. ZALDO SOTERO - CAU A44586-0			Emissão	
			MAI 2018	
			Folha	
			05.01 026 / 530	