




1 **DETALHES ESG - ESGOTO - MICTÓRIO**
1 : 10

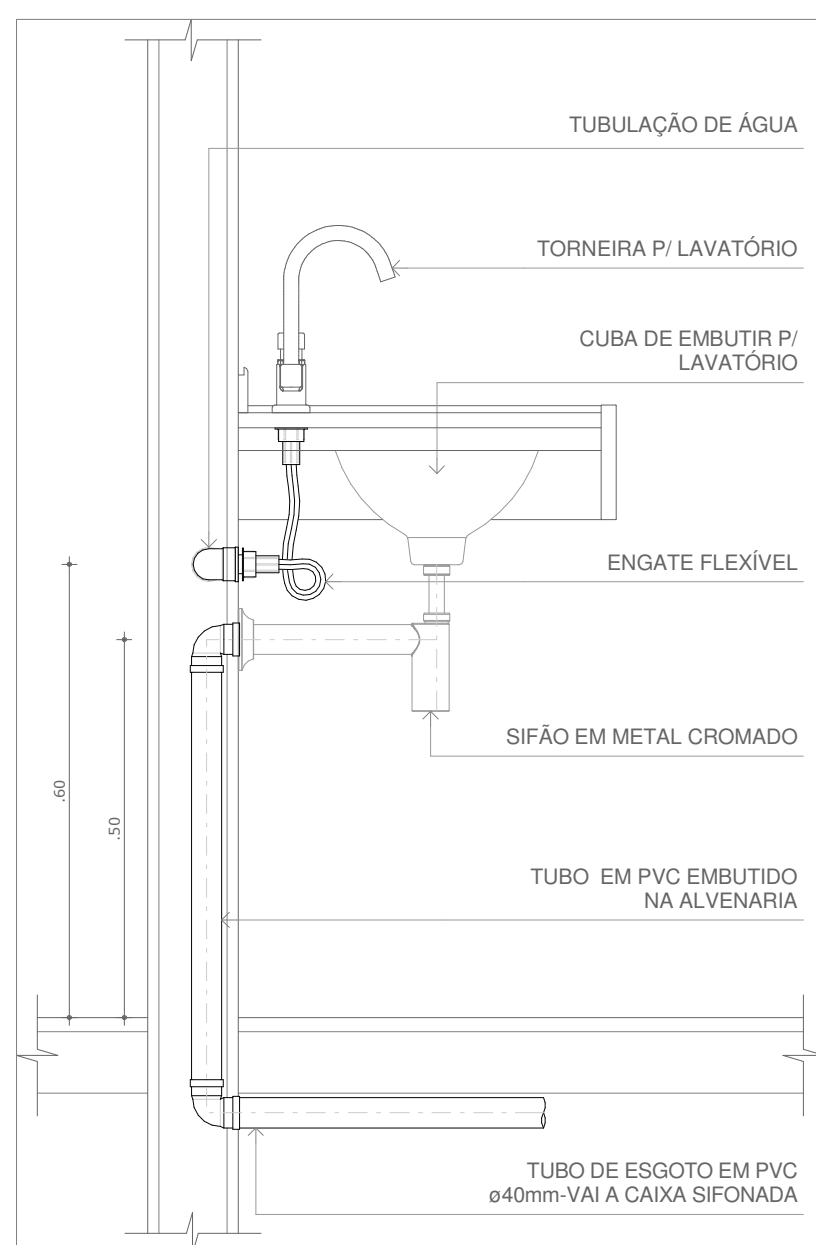


2 DETALHES ESG - ESGOTO - LAVATÓRIO
1 : 10

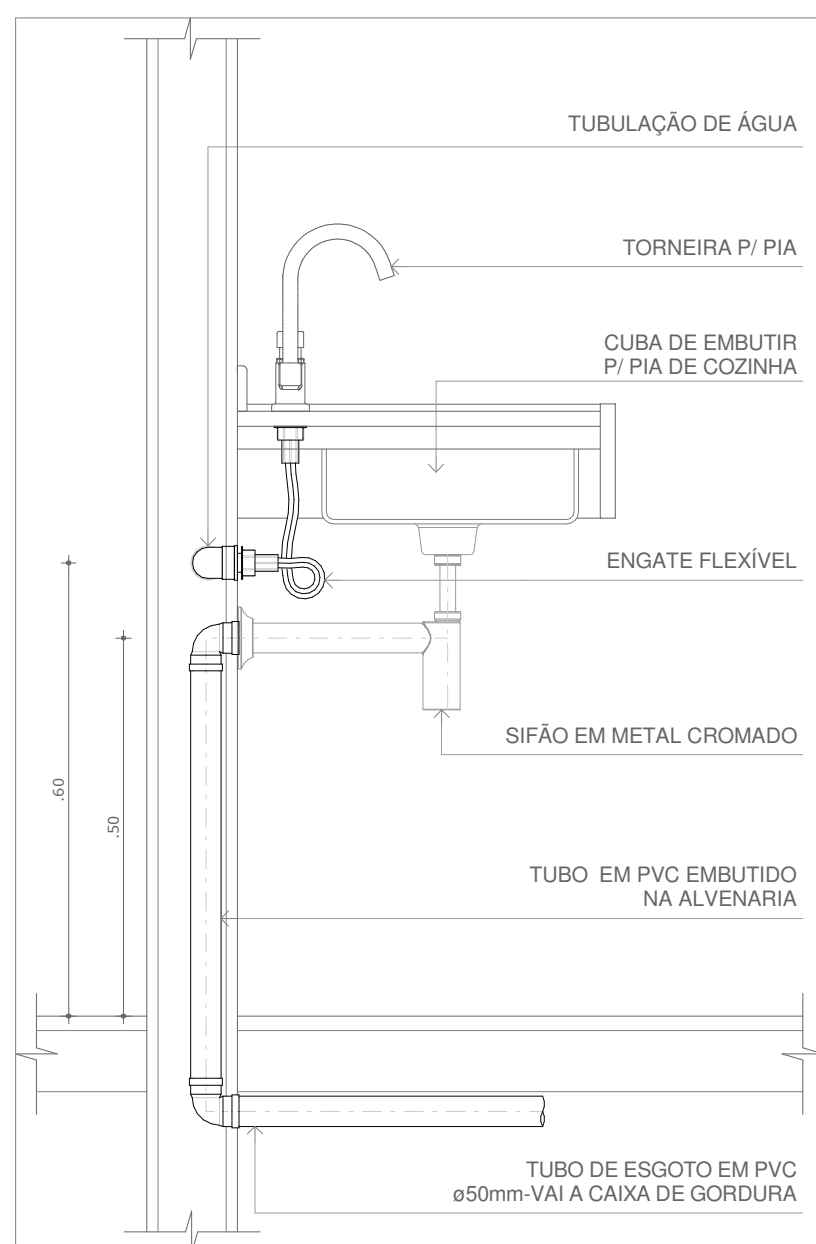


3 DETALHES ESG - ESGOTO - PIA DE COZINHA
1:10

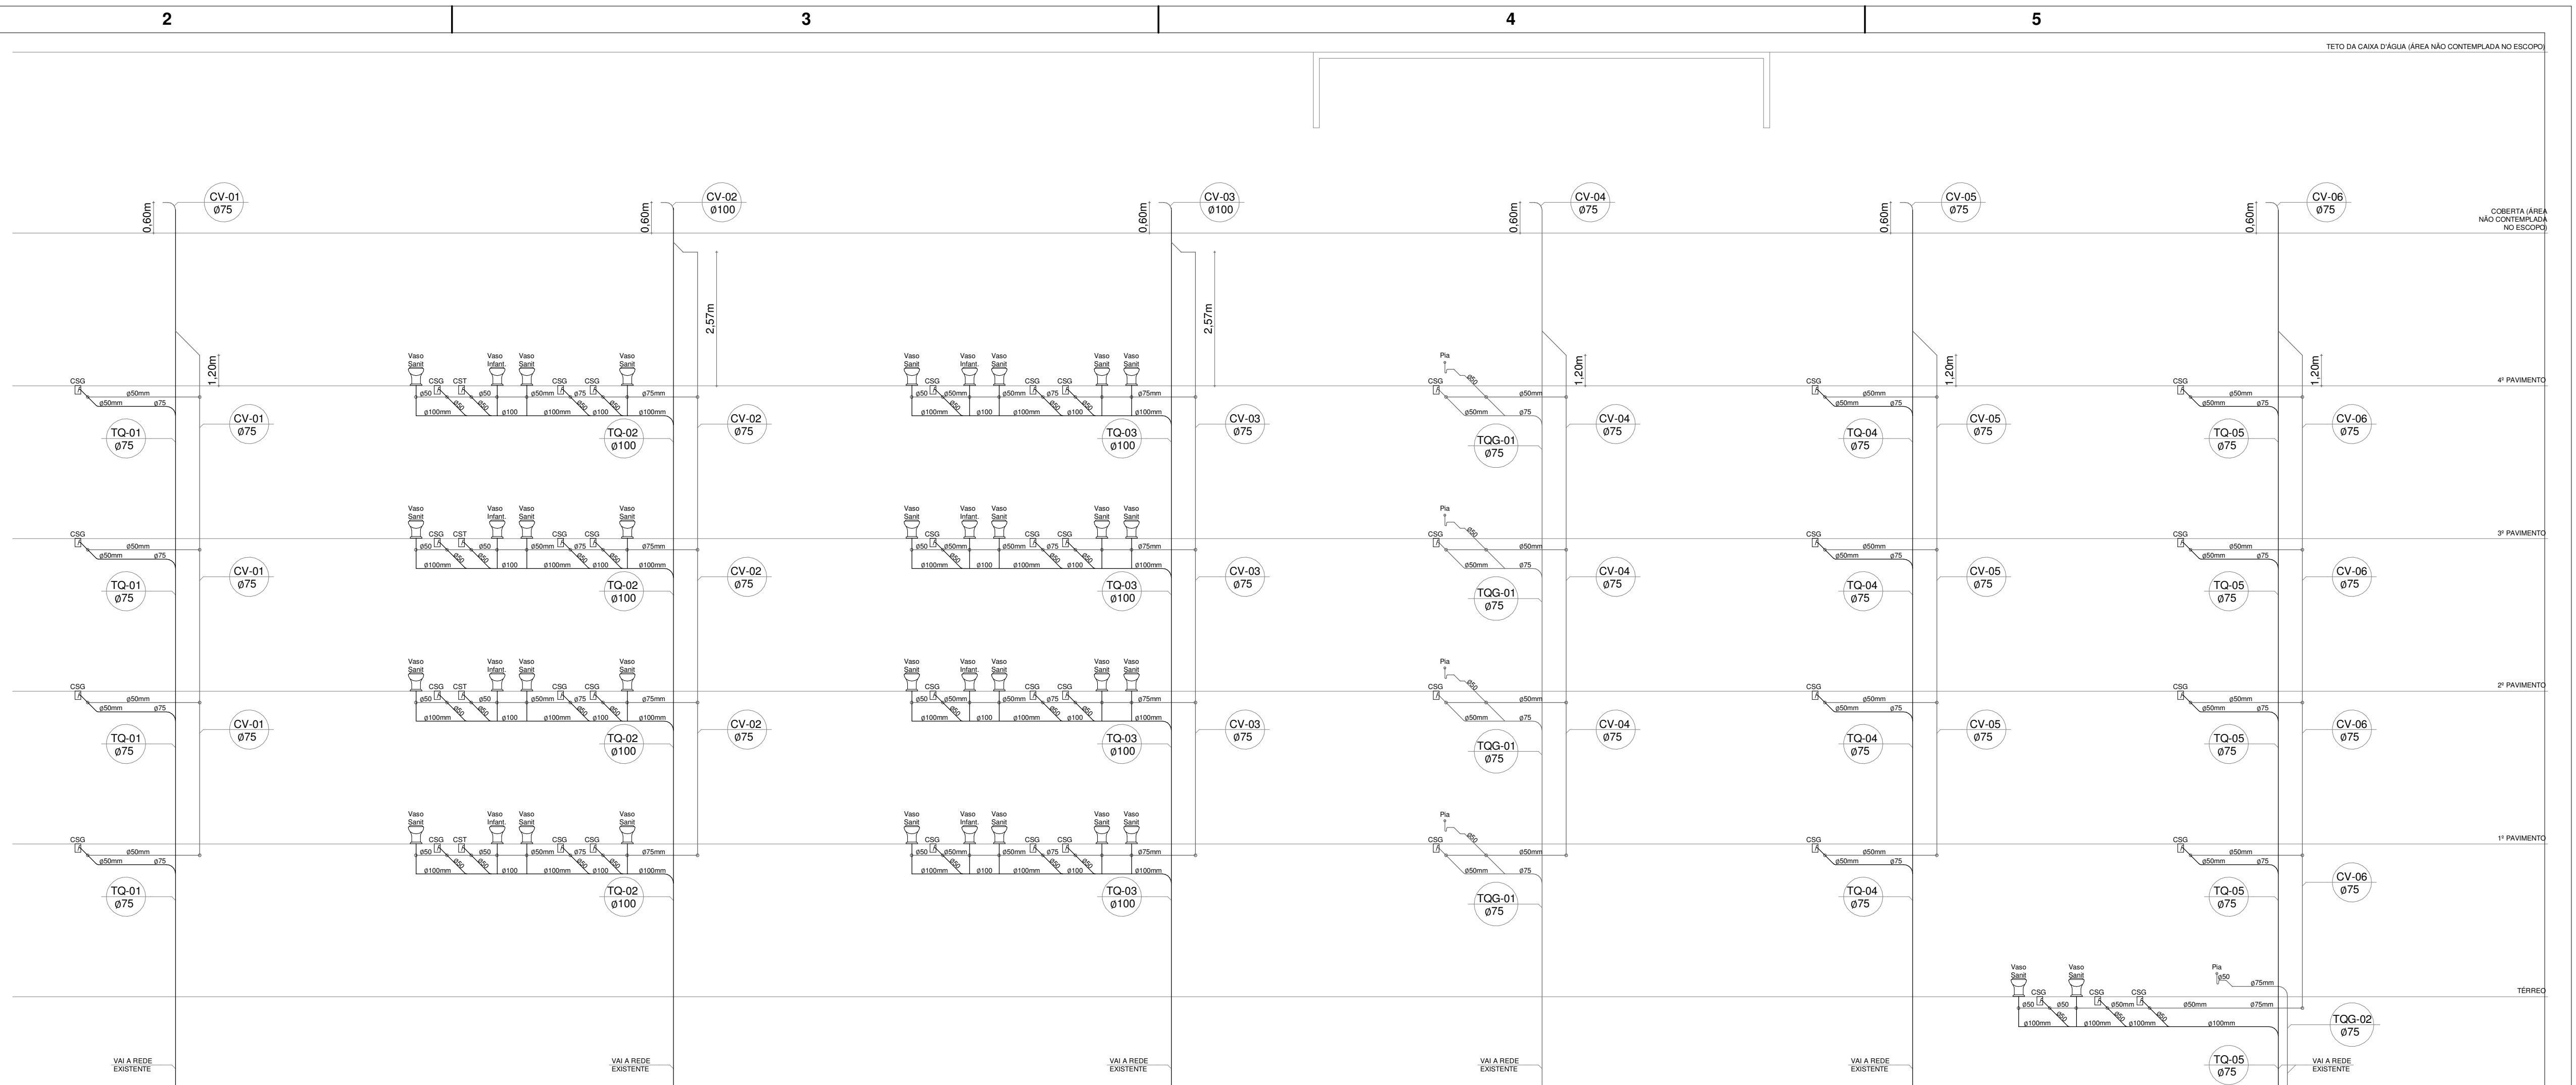


7 DETALHES ESG - DET. ESGOTO - ESQUEMA VERTICAL
1 : 75

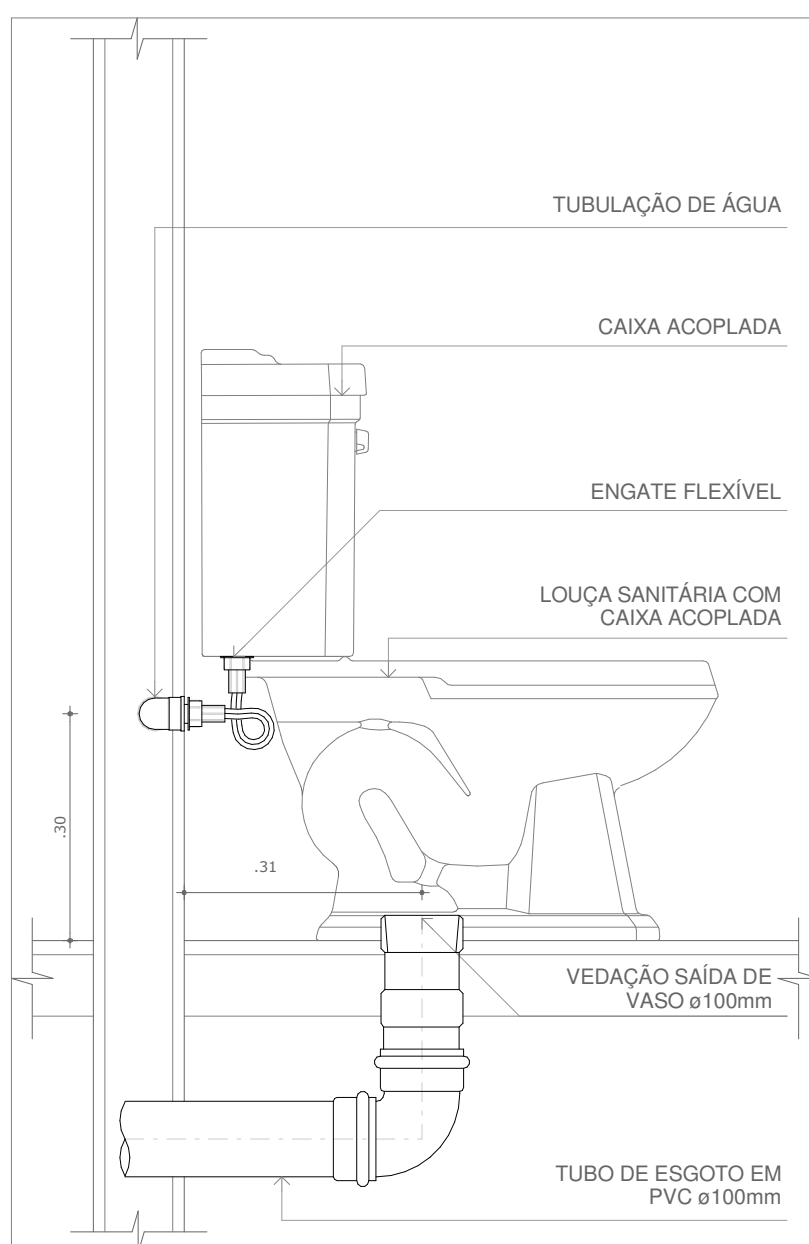


4 DETALHES ESG - ESGOTO - SANITÁRIO

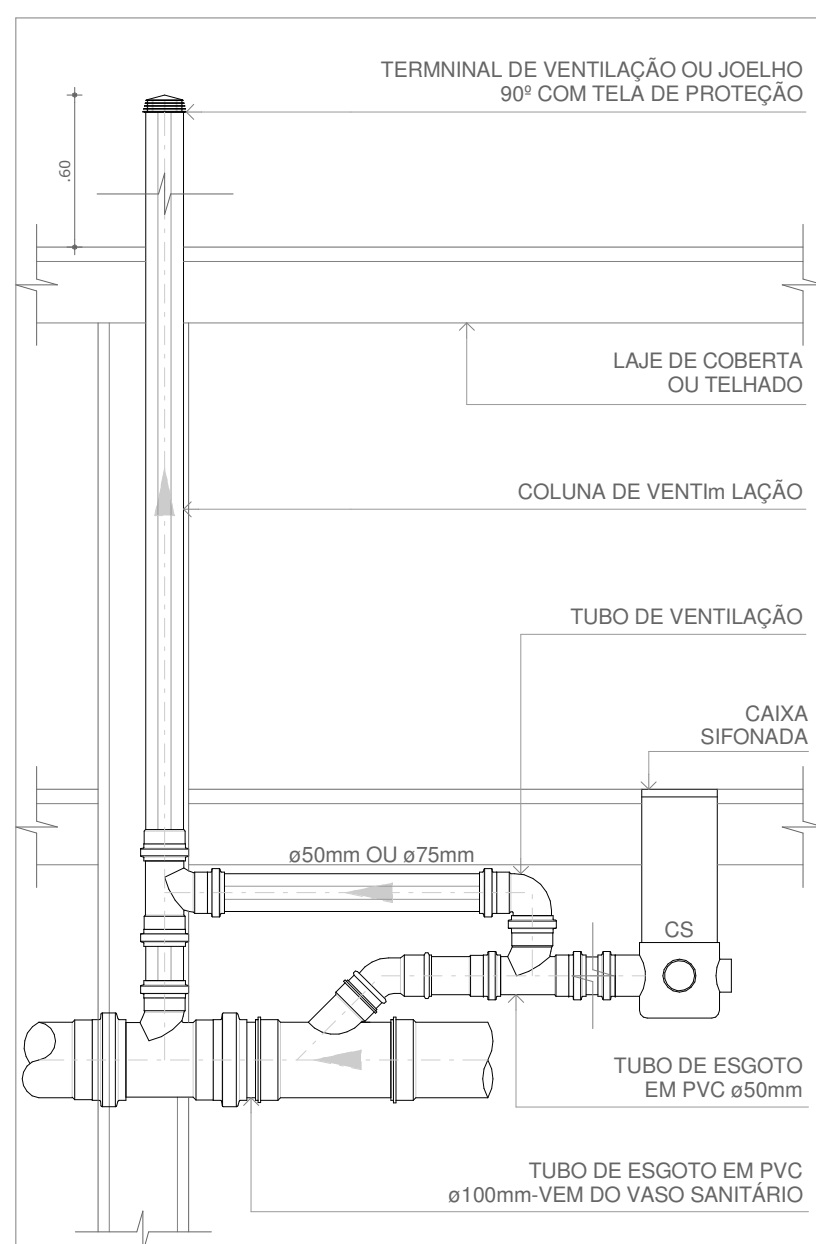

5 DETALHES ESG - ESGOTO - TUBO DE VENTILAÇÃO
1 : 10

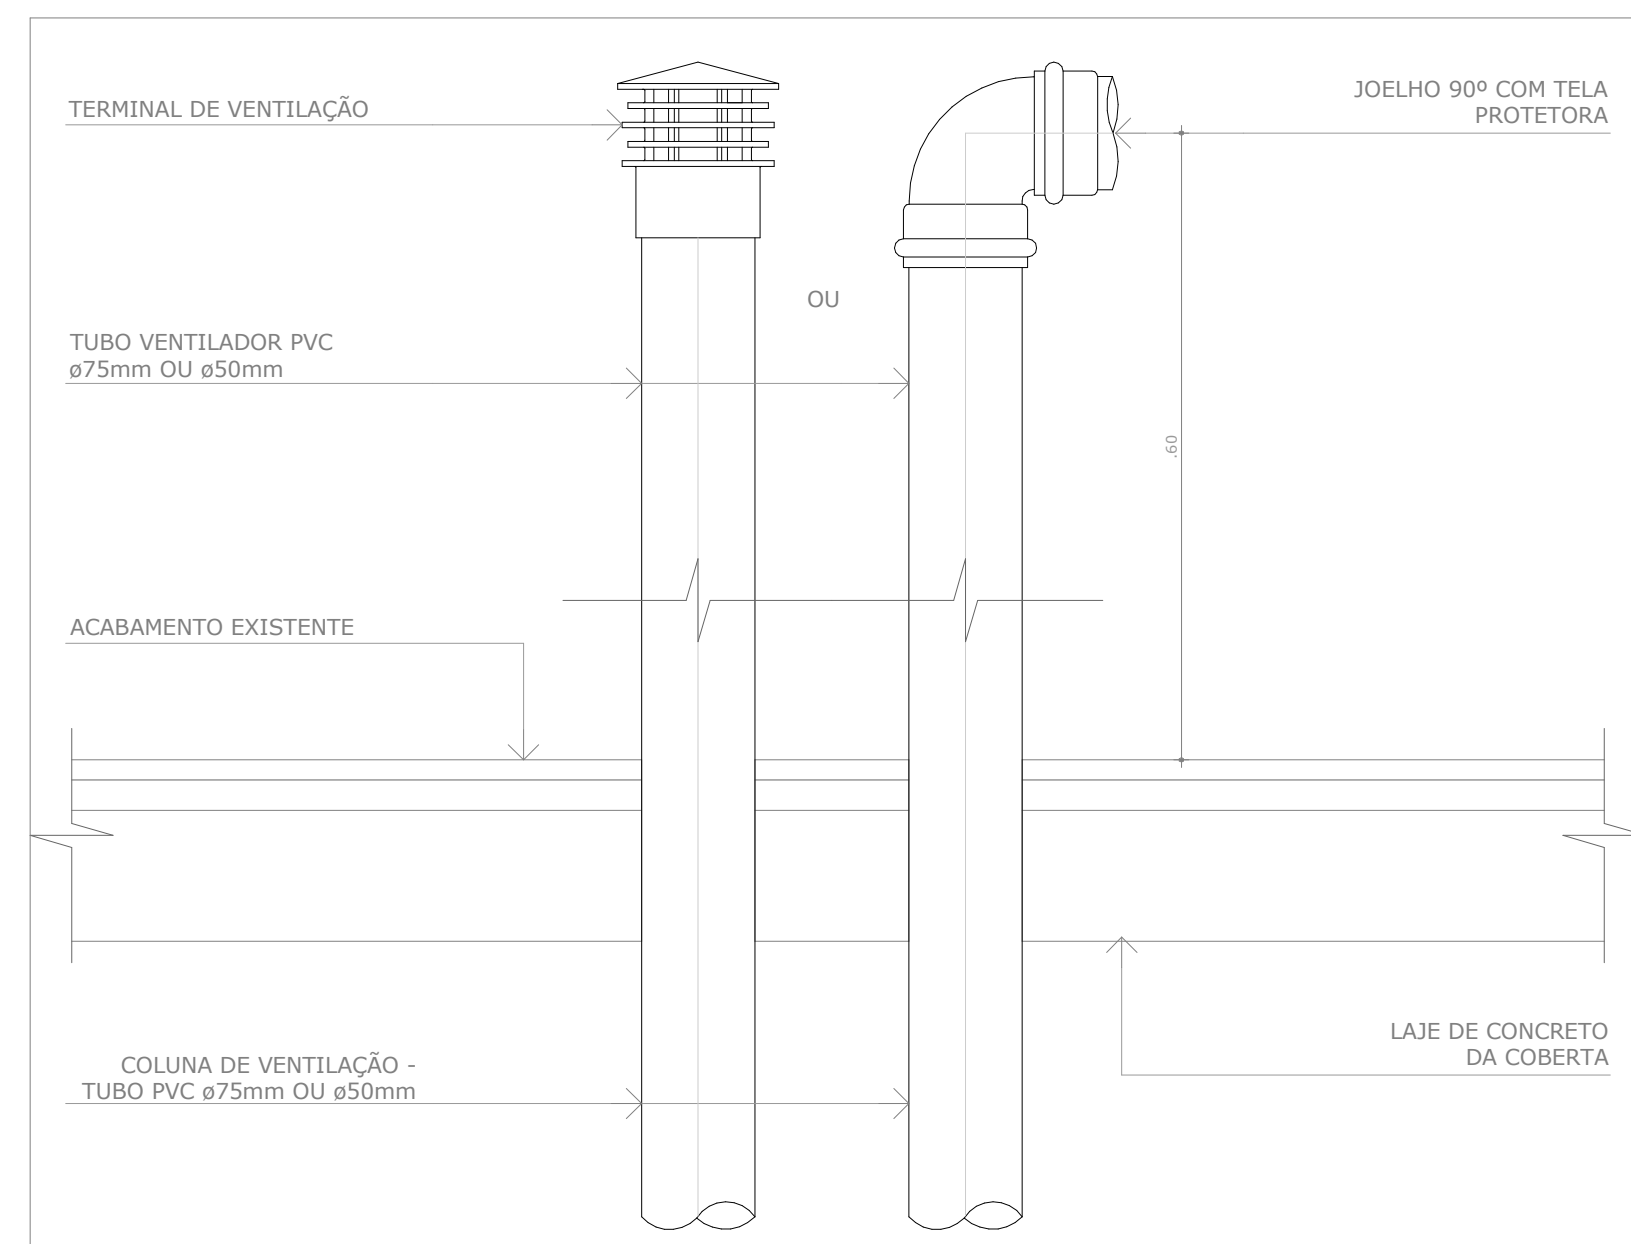

6 DETALHES ESG - ESGOTO - TERMINAL DE VENTILAÇÃO

Revisões		DESCRIÇÃO	DATA
12	Nº	REVISÃO RELATÓRIO FASE 3	04/09
 Receita Federal		Contratada <div style="border: 1px solid black; padding: 10px; text-align: center;"> M D B ARQUITETURA </div>	
Outra REFORMA E READEQUAÇÃO - ALA "2" ANEXO AO BLOCO "O"		Grupo 05.00 INSTALAÇÕES HIDRÁULICAS E SANITÁRIAS Subgrupo 05.04 ESGOTOS SANITÁRIOS	
		Fase PROJETO BÁSICO	Revisão R12
Endereço ESPLANADA DOS MINISTÉRIOS, BRASÍLIA-DF		Folha RFB-AQ2-PB-05.04.024-ISO-GER-PRO-GER-I12	
Contratada MDB ARQUITETURA		Títulos DETALHES ESGO - ESGOTO - MÔDULO DETALHES ESGO - ESGOTO - LAVATORIO DETALHES ESGO - ESGOTO - PIA DE COZINHA DETALHES ESGO - ESGOTO - SANITÁRIO DETALHES ESGO - ESGOTO - TUBO DE VENTILAÇÃO DETALHES ESGO - ESGOTO - TERMINAL DE VENTILAÇÃO DETALHES ESGO - DET. ESQUEMA VERTICAL	
Coordenador ARQ. EXPEDITO DEUSDARA - CAU A170999-2			
Responsável Técnico ARQ. LAIS COSTA - CAU A69552-1 ARQ. SERGIO FONTES - CAU A48108-4 ARQ. ZALDO SOTERO - CAU A44586-0			
		Emissão MAI 2018	Folha 05.04.024 / 530