


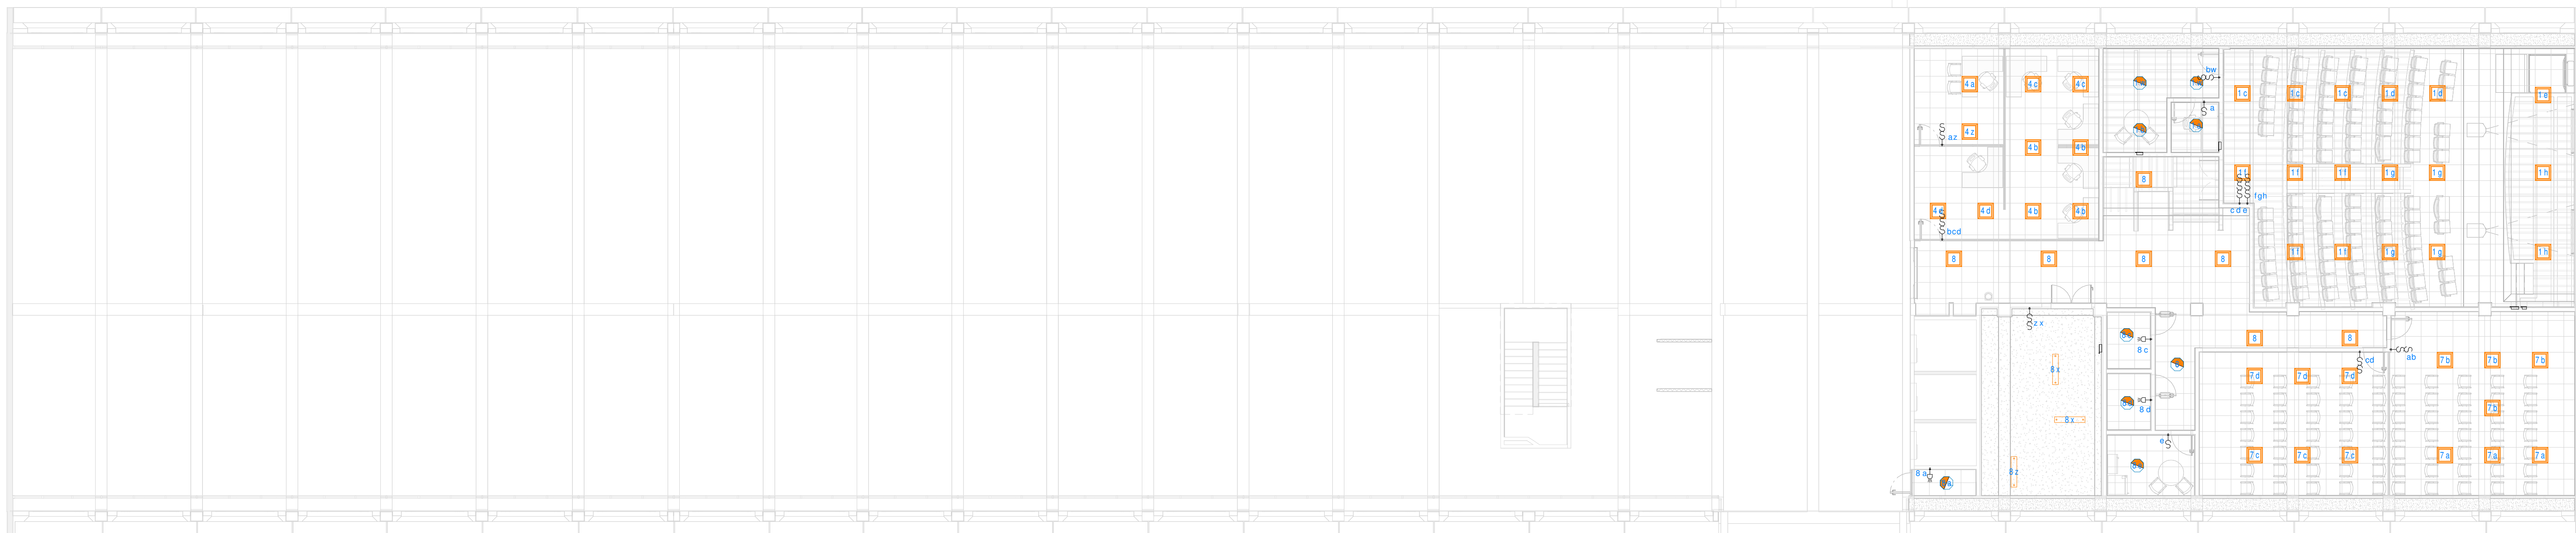














B





ELÉTRICA E LÓGICA

	- CAIXA DE PASSAGEM OCTOGONAL, COM LUMINÁRIA EQUIVALENTE A 150W EM LED
	- CAIXA DE PASSAGEM OCTOGONAL, COM LUMINÁRIA EQUIVALENTE A 100W EM LED
	- CAIXA DE PASSAGEM OCTOGONAL, COM LUMINÁRIA EQUIVALENTE A 60W EM LED
	- CAIXA DE PASSAGEM OCTOGONAL FUNDO FIXO FIXADA NA LAJE
	- INTERRUPTOR DE SEÇÃO SIMPLES, A 1,00M. EM CAIXA 4"x2"
	- TOMADA DE USO GERAL 2P+T, A 0,30M, EM CAIXA 4"x2"
	- TOMADA DE USO GERAL 2P+T, A 1,00M, EM CAIXA 4"x2"
	- TOMADA DE USO GERAL 2P+T, NO RODAPÉ, EM CAIXA SELADA
	- TOMADA ESTABILIZADA 2P+T, A 0,30M, EM CAIXA 4"x2"
	- TOMADA ESTABILIZADA 2P+T, A 1,00M, EM CAIXA 4"x2"
	- TOMADA ESTABILIZADA 2P+T, NO RODAPÉ, EM CAIXA SELADA
	- TOMADA PARA COMUNICAÇÃO INTERNA COM CONECTOR 8P8C TIPO RJ45, A 0,25M DO PISO, EM CAIXA 4"x2"
	- TOMADA PARA COMUNICAÇÃO INTERNA COM CONECTOR 8P8C TIPO RJ45 NO RODAPÉ, EM CAIXA SELADA
	- SENSOR DE PRESENÇA EM ESPELHO, A 1,00M DO PISO, EM CAIXA 4"x2"
	- QUADRO DE DISTRIBUIÇÃO, 1,20M DO CENTRO AO PISO

OBS.: Todos os eletrodutos sem indicação são de 3/4" e todas as eletrocalhas sem indicação são 38x38mm

Revisões		Descrição	Data
Nº			
11		REVISÃO RELATÓRIO FASE 2	15/05
12		REVISÃO RELATÓRIO FASE 3	04/09

 Receita Federal	Contratada	Grupo 08.00 INSTALAÇÕES ELÉTRICAS E ELETRÔNICAS Subgrupo 08.01 INSTALAÇÕES ELÉTRICAS	
		Fase PROJETO BÁSICO	Revisão R12
Obra REFORMA E READEQUAÇÃO - ALA "Z" ANEXO AO BLOCO "O"		Folha RFB-AC02-PB-06.01 008-PLF-TER-PRO-GER-R12	
Endereço ESPLANADA DOS MINISTÉRIOS, BRASÍLIA-DF		Títulos PLANTA FORRO - PAV. TERREO	
Contratada MDB ARQUITETURA			
Coordenador ARO. EXPEDITO DEUSDARA - CAU A17099-2			
Responsável Técnico ARO. LAIS COSTA - CAU A69552-1 ARO. SÉRGIO FONTES - CAU A44108-4 ARO. ZALDO SOTERO - CAU A44586-0			
		Emissão MAI 2018	Folha 06.01 008 / 530