


B

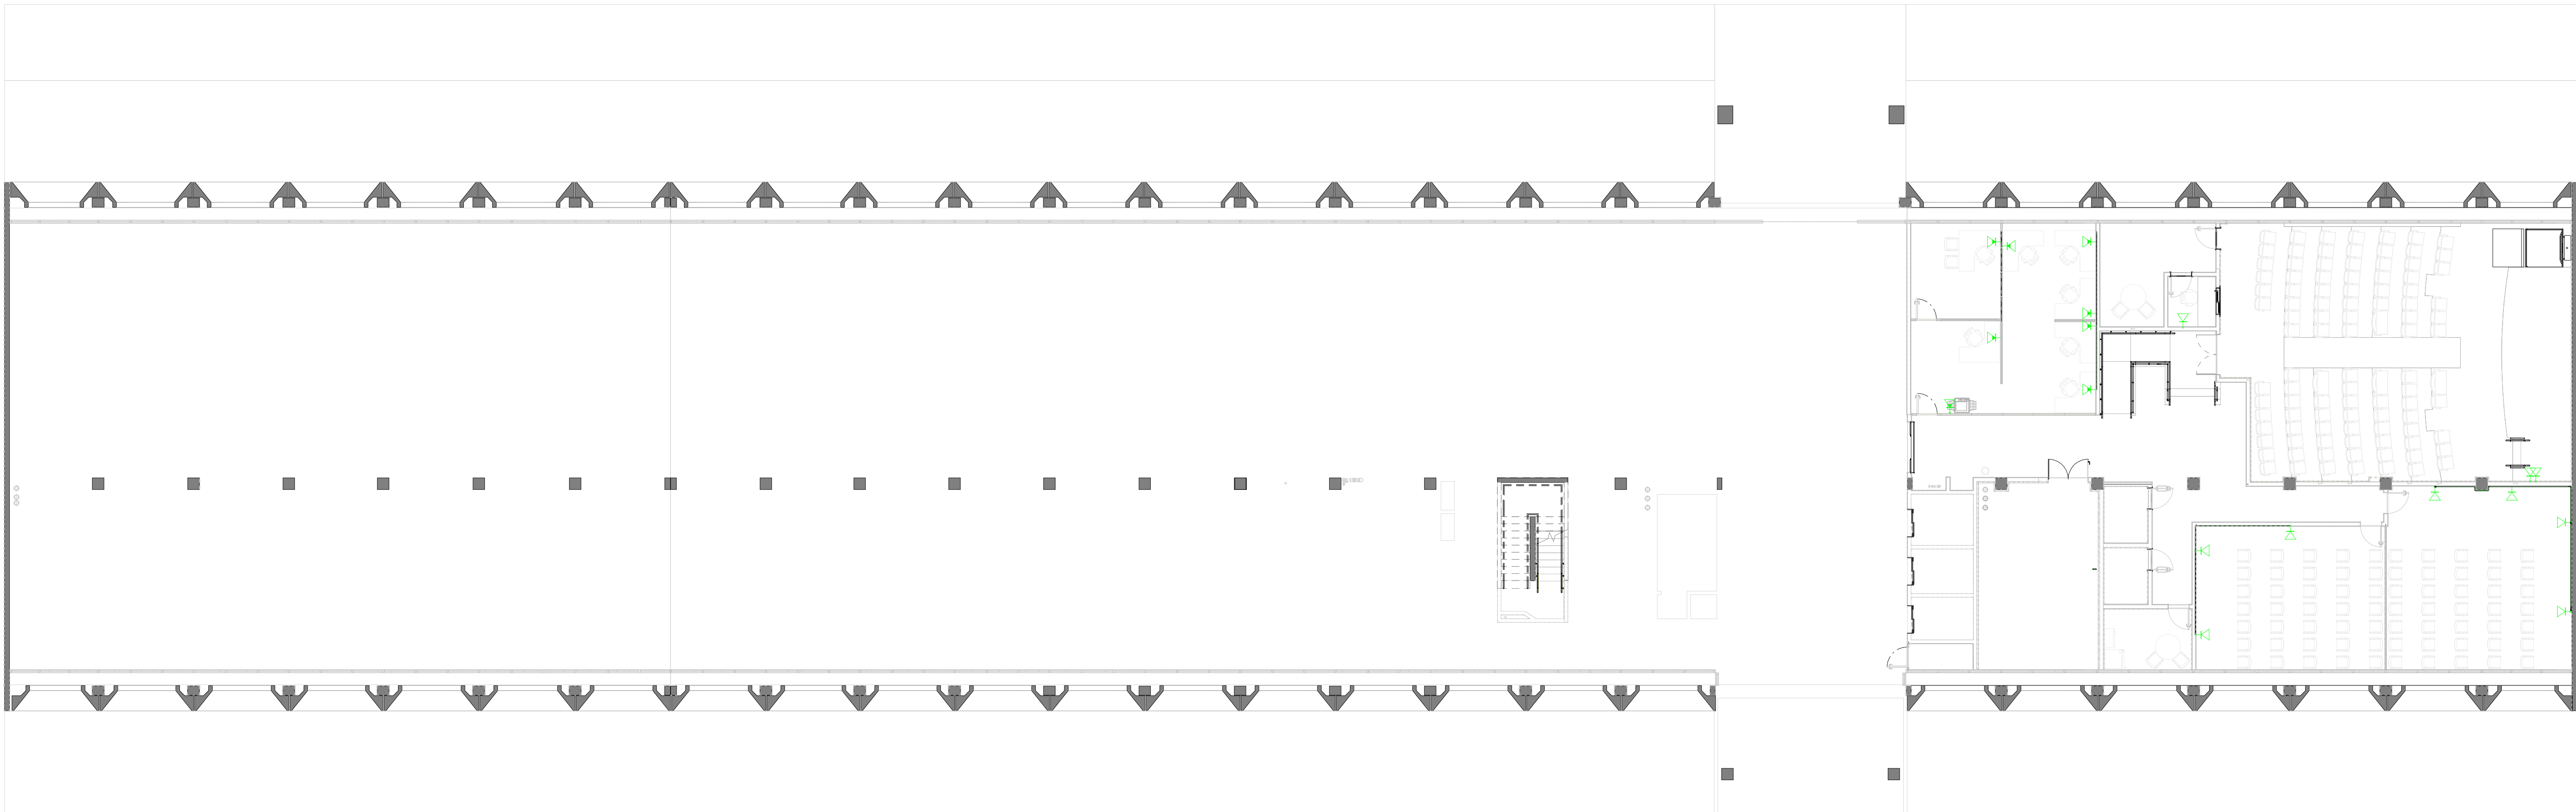

1 PLANTA BAIXA PAV. TERREO
1 : 125

ELÉTRICA E LÓGICA					
	- CAIXA DE PASSAGEM OCTOGONAL, COM LUMINÁRIA EQUIVALENTE A 150W EM LED		- TOMADA DE USO GERAL 2P+T, A 1,00M, EM CAIXA 4"X2" COM INTERRUPTOR DE SEÇÃO SIMPLES		- TOMADA ESTABILIZADA 2P+T, A 1,00M, EM CAIXA 4"X2"
	- CAIXA DE PASSAGEM OCTOGONAL, COM LUMINÁRIA EQUIVALENTE A 100W EM LED		- TOMADA DE USO GERAL 2P+T, A 0,30M, EM CAIXA 4"X2"		- TOMADA ESTABILIZADA 2P+T, NO RODAPÉ, EM CAIXA SELADA
	- CAIXA DE PASSAGEM OCTOGONAL, COM LUMINÁRIA EQUIVALENTE A 60W EM LED		- TOMADA DE USO GERAL 2P+T, A 1,00M, EM CAIXA 4"X2"		- TOMADA PARA COMUNICAÇÃO INTERNA COM CONECTOR 8P8C TIPO RJ45, A 0,25M DO PISO, EM CAIXA 4"X2"
	- CAIXA DE PASSAGEM OCTOGONAL FUNDO FIXO FIXADA NA LAJE		- TOMADA DE USO GERAL 2P+T, A 2,00M, EM CAIXA 4"X2"		- TOMADA PARA COMUNICAÇÃO INTERNA COM CONECTOR 8P8C TIPO RJ45 NO RODAPÉ, EM CAIXA SELADA
	- INTERRUPTOR DE SEÇÃO SIMPLES, A 1,00M, EM CAIXA 4"X2"		- TOMADA DE USO GERAL 2P+T, NO RODAPÉ, EM CAIXA SELADA		- SENSOR DE PRESENÇA EM ESPELHO, A 1,00M DO PISO, EM CAIXA 4"X2"
	- INTERRUPTOR DE SEÇÃO PARALELA, A 1,00M, EM CAIXA 4"X2"		- TOMADA ESTABILIZADA 2P+T, A 0,30M, EM CAIXA 4"X2"		- TOMADA PARA ANTENA DE TV, A 1,00M DO PISO, EM CAIXA 4"X2", COM FURO CENTRAL

OBS.: Todos os eletrodutos sem indicação são de 3/4" e todas as eletrocalhas sem indicação são 38x38mm

	- INDICAÇÃO DE ELETRODUTO		- INDICAÇÃO DE ELETRODUTO BAIXO
	- QUADRO DE DISTRIBUIÇÃO, 1,20M DO CENTRO AO PISO		- INDICAÇÃO DE ELETROCALHA
	- INDICAÇÃO DE ELETROCALHA		- INDICAÇÃO DE ELETROCALHA BAIXA

A

Revisões			
Nº	DESCRIÇÃO	DATA	
11	REVISÃO RELATÓRIO FASE 2	15/05	
12	REVISÃO RELATÓRIO FASE 3	04/09	
Contratada		Grupo 06.00 INSTALAÇÕES ELÉTRICAS E ELETRÔNICAS	
M D B ARQUITETURA		Subgrupo 06.02 TELEFONIA	
Fase PROJETO BÁSICO		Revisão R12	
Obras REFORMA E READEQUAÇÃO - ALA "2" ANEXO AO BLOCO "O"		Folha RFB-AC2-PB-06.02 002-PLB-TER-PRO-GER-R12	
Endereço ESPLÁNADA DOS MINISTÉRIOS, BRASÍLIA-DF		Títulos PLANTA BAIXA - PAV. TERREO	
Contratada MDB ARQUITETURA			
Coordenador ARQ. EXPEDITO DEUSDARA - CAU A17099-2			
Responsável Técnico ARQ. LAIS COSTA - CAU A69552-1 ARQ. SÉRGIO FONTES - CAU A48108-4 ARQ. ZALDO SOTERO - CAU A44586-0			
Emissão MAI 2018		Folha 06.02 002 / 530	