


ELÉTRICA E LÓGICA


- CAIXA DE PASSAGEM OCTOGONAL, COM LUMINÁRIA EQUIVALENTE A 150W EM LED
- CAIXA DE PASSAGEM OCTOGONAL, COM LUMINÁRIA EQUIVALENTE A 100W EM LED
- CAIXA DE PASSAGEM OCTOGONAL, COM LUMINÁRIA EQUIVALENTE A 60W EM LED
- CAIXA DE PASSAGEM OCTOGONAL FUNDO FIXO FIXADA NA LAJE
- INTERRUPTOR DE SEÇÃO SIMPLES, A 1,00M, EM CAIXA 4"X2"
- INTERRUPTOR DE SEÇÃO PARALELA, A 1,00M, EM CAIXA 4"X2"
- TOMADA DE USO GERAL 2P+T, A 1,00M, EM CAIXA 4"X2" COM INTERRUPTOR DE SEÇÃO SIMPLES
- TOMADA DE USO GERAL 2P+T, A 0,30M, EM CAIXA 4"X2"
- TOMADA DE USO GERAL 2P+T, A 1,00M, EM CAIXA 4"X2"
- TOMADA DE USO GERAL 2P+T, A 2,00M, EM CAIXA 4"X2"
- TOMADA DE USO GERAL 2P+T, NO RODAPÉ, EM CAIXA SELADA
- TOMADA ESTABILIZADA 2P+T, A 0,30M, EM CAIXA 4"X2"
- TOMADA ESTABILIZADA 2P+T, A 1,00M, EM CAIXA 4"X2"
- TOMADA ESTABILIZADA 2P+T, NO RODAPÉ, EM CAIXA SELADA
- TOMADA PARA COMUNICAÇÃO INTERNA COM CONECTOR 8P8C TIPO RJ45, A 0,25M DO PISO, EM CAIXA 4"X2"
- TOMADA PARA COMUNICAÇÃO INTERNA COM CONECTOR 8P8C TIPO RJ45 NO RODAPÉ, EM CAIXA SELADA
- SENSOR DE PRESENÇA EM ESPELHO, A 1,00M DO PISO, EM CAIXA 4"X2"
- TOMADA PARA ANTENA DE TV, A 1,00M DO PISO, EM CAIXA 4"X2", COM FURO CENTRAL
- QUADRO DE DISTRIBUIÇÃO, 1,20M DO CENTRO AO PISO

OBS.: Todos os eletrodutos sem indicação são de 3/4" e todas as eletrocalhas sem indicação são 38x38mm

---	- INDICAÇÃO DE ELETRODUTO E ELETRODUTO BAIXO
---	- INDICAÇÃO DE ELETROCALHA E ELETROCALHA BAIXA

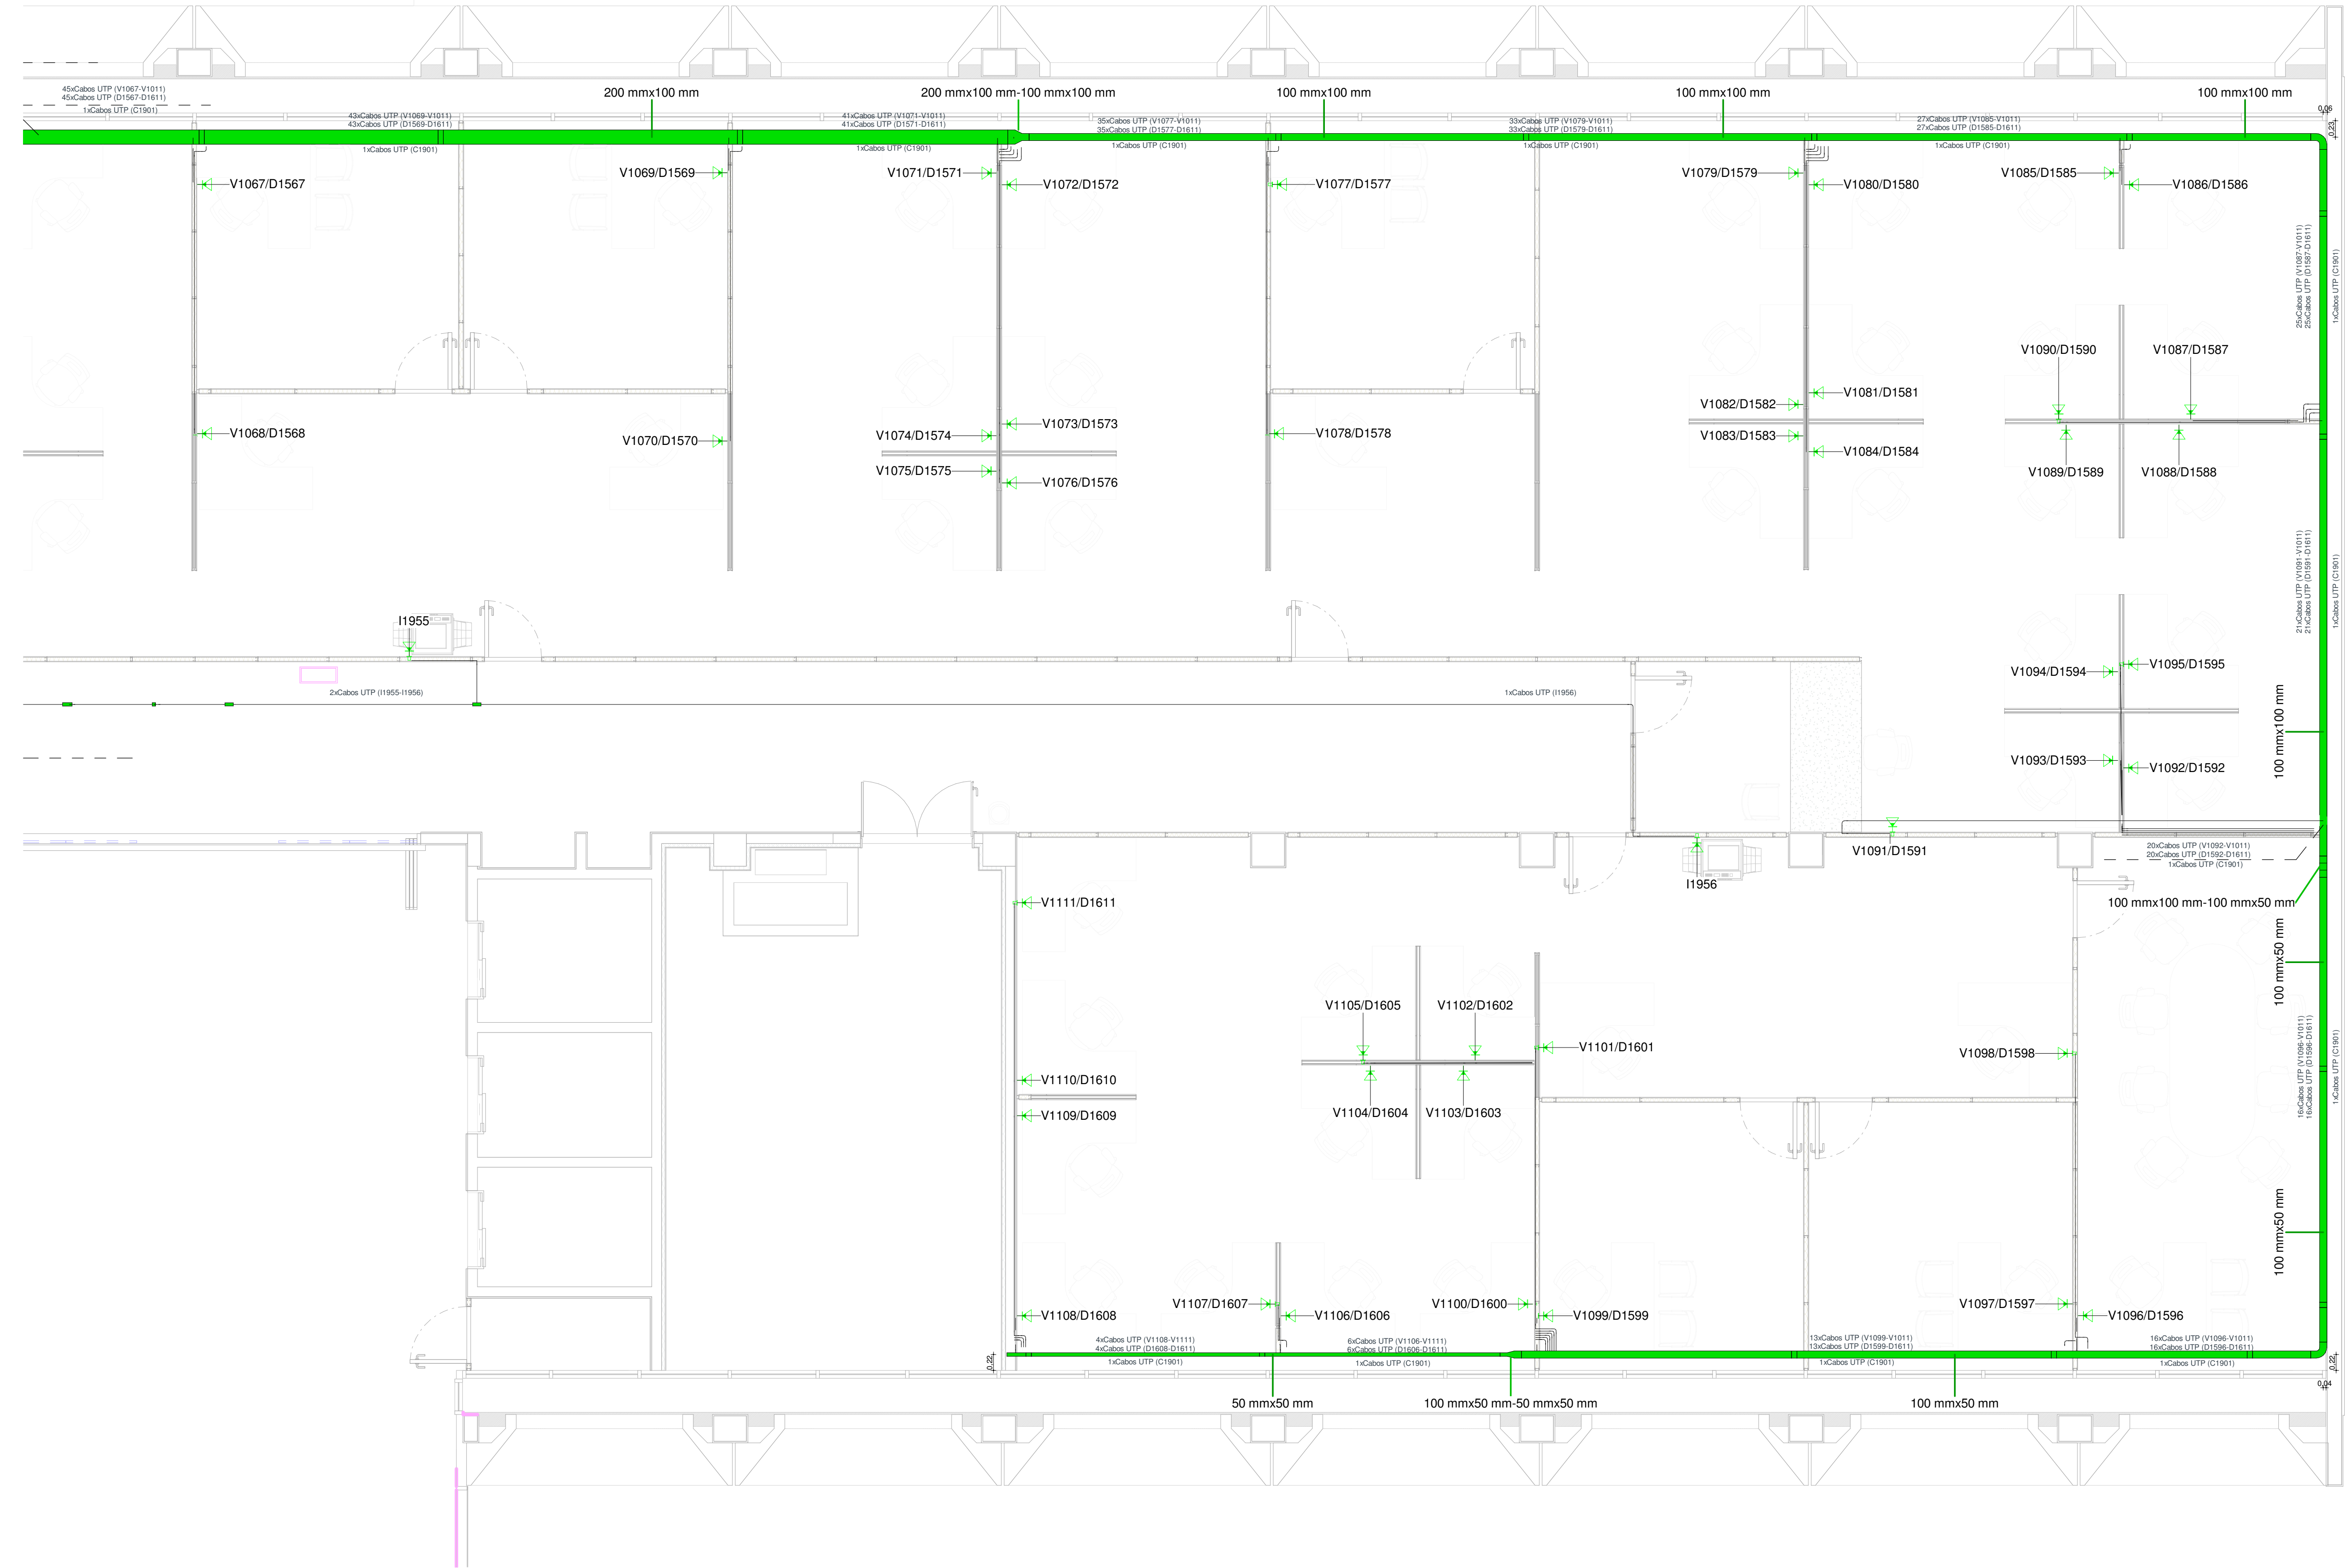

1 PLANTA BAIXA PAV. 01
1 : 50

Revisões			<div>Contratada</div> <div>M D B</div> <div>ARQUITETURA</div>		<div>Grupo</div> <div>06.00 INSTALAÇÕES ELÉTRICAS E ELETRÔNICAS</div> <div>Subgrupo</div> <div>06.09 CABEAMENTO ESTRUTURADO</div>	
Nº	DESCRIÇÃO	DATA				
11	REVISÃO RELATÓRIO FASE 2	15/05				
12	REVISÃO RELATÓRIO FASE 3	04/09				
<div></div> <div>Receita Federal</div>						
Obras			Folha			
REFORMA E READEQUAÇÃO - ALA "2" - ANEXO AO BLOCO "O"			RFB-AC2-PB-06.09.008-PLB-01P-PRO-ST3-R12			
Endereço			Títulos			
ESPLANADA DOS MINISTÉRIOS, BRASILIA-DF			PLANTA BAIXA - PAV. 01			
Contratada						
MDB ARQUITETURA						
Coordenador						
ARQ. EXPEDITO DEUSDARA - CAU A17099-2						
Responsável Técnico						
ARQ. LAIS COSTA - CAU A69552-1						
ARQ. SÉRGIO FONTES - CAU A48108-4						
ARQ. ZALDO SOTERO - CAU A44586-0						
Emissão			Folha			
MAI 2018			06.09.008 / 530			