


B

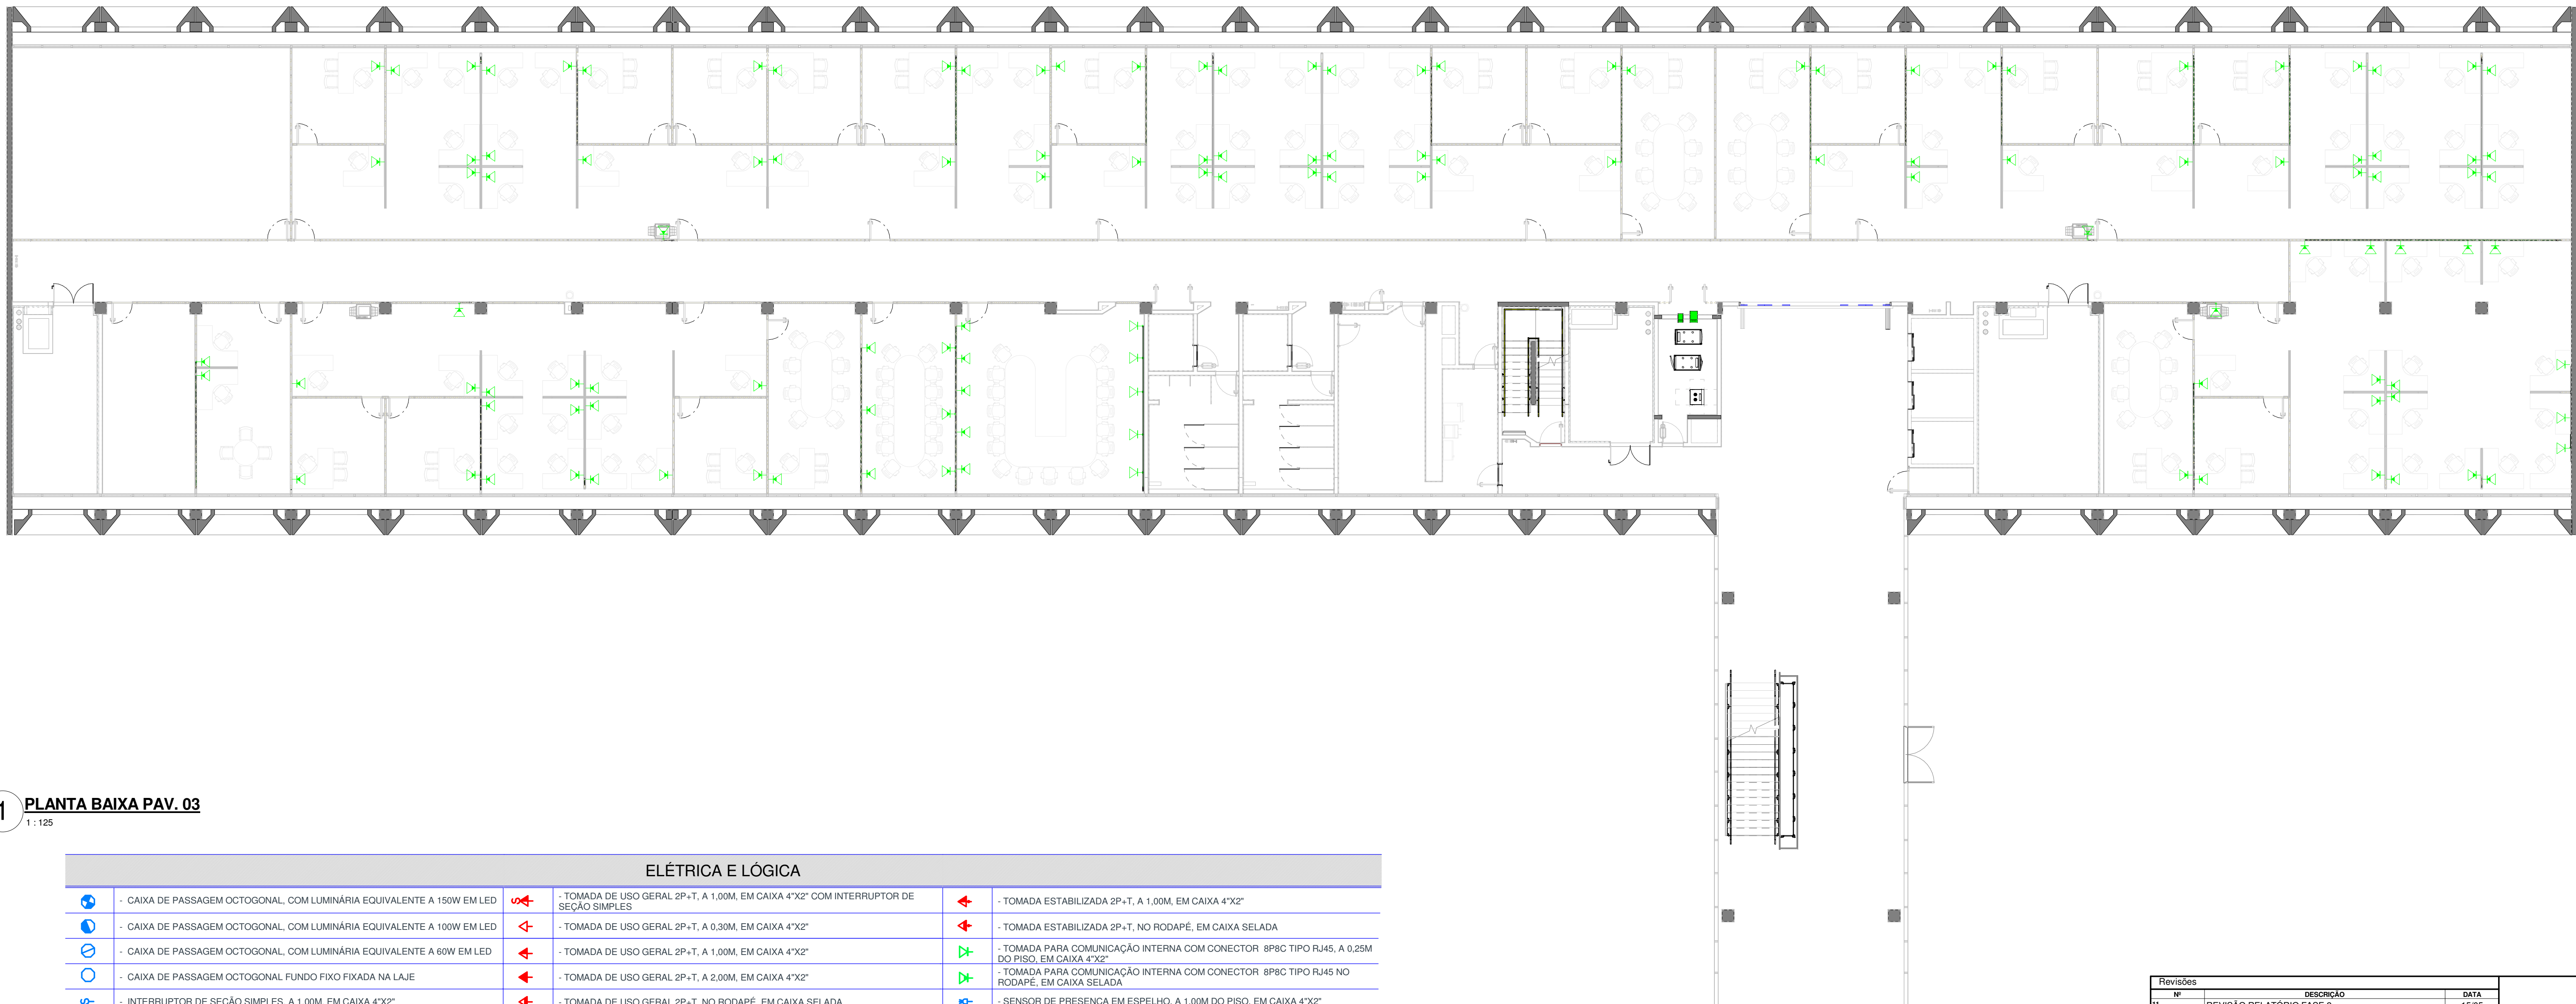

1 PLANTA BAIXA PAV. 03
1:125

ELÉTRICA E LÓGICA			
	- CAIXA DE PASSAGEM OCTOGONAL, COM LUMINÁRIA EQUIVALENTE A 150W EM LED		- TOMADA DE USO GERAL 2P+T, A 1,00M, EM CAIXA 4"X2" COM INTERRUPTOR DE SEÇÃO SIMPLES
	- CAIXA DE PASSAGEM OCTOGONAL, COM LUMINÁRIA EQUIVALENTE A 100W EM LED		- TOMADA DE USO GERAL 2P+T, A 0,30M, EM CAIXA 4"X2"
	- CAIXA DE PASSAGEM OCTOGONAL, COM LUMINÁRIA EQUIVALENTE A 60W EM LED		- TOMADA DE USO GERAL 2P+T, A 1,00M, EM CAIXA 4"X2"
	- CAIXA DE PASSAGEM OCTOGONAL FUNDO FIXO FIXADA NA LAJE		- TOMADA DE USO GERAL 2P+T, A 2,00M, EM CAIXA 4"X2"
	- INTERRUPTOR DE SEÇÃO SIMPLES, A 1,00M, EM CAIXA 4"X2"		- TOMADA DE USO GERAL 2P+T, NO RODAPÉ, EM CAIXA SELADA
	- INTERRUPTOR DE SEÇÃO PARALELA, A 1,00M, EM CAIXA 4"X2"		- TOMADA ESTABILIZADA 2P+T, A 0,30M, EM CAIXA 4"X2"
	- TOMADA PARA COMUNICAÇÃO INTERNA COM CONECTOR 8P8C TIPO RJ45, A 0,25M DO PISO, EM CAIXA 4"X2"		- TOMADA PARA COMUNICAÇÃO INTERNA COM CONECTOR 8P8C TIPO RJ45 NO RODAPÉ, EM CAIXA SELADA
	- SENSOR DE PRESENÇA EM ESPELHO, A 1,00M DO PISO, EM CAIXA 4"X2"		- TOMADA PARA ANTENA DE TV, A 1,00M DO PISO, EM CAIXA 4"X2", COM FURO CENTRAL

OBS.: Todos os eletrodutos sem indicação são de 3/4" e todas as eletrocalhas sem indicação são 38x38mm

- INDICAÇÃO DE ELETRODUTO E ELETRODUTO BAIXO

- QUADRO DE DISTRIBUIÇÃO, 1,20M DO CENTRO AO PISO

- INDICAÇÃO DE ELETROCALHA E ELETROCALHA BAIXA

A

Revisões			<div>Grupo 06.00 INSTALAÇÕES ELÉTRICAS E ELETRÔNICAS</div> <div>Subgrupo 06.09 CABEAMENTO ESTRUTURADO</div>	
Nº	DESCRIÇÃO	DATA		
11	REVISÃO RELATÓRIO FASE 2	15/05		
12	REVISÃO RELATÓRIO FASE 3	04/09		
<div>Receita Federal</div>			<div>Contratada</div> <div>M D B</div> <div>ARQUITETURA</div>	
Ora			Grupo	06.00 INSTALAÇÕES ELÉTRICAS E ELETRÔNICAS
REFORMA E READEQUAÇÃO - ALA "2" ANEXO AO BLOCO "O"			Subgrupo	06.09 CABEAMENTO ESTRUTURADO
Endereço			Fase	PROJETO BÁSICO
ESPLANADA DOS MINISTÉRIOS, BRASÍLIA-DF			Revisão	R12
Contratada			Folha	RFB-AC2-PB-06.09 015-PLB-03P-PRO-GER-R12
MDB ARQUITETURA				
Coordenador				
ARG. EXPEDITO DEUSDARA - CAU A17099-2				
Responsável Técnico				
ARG. LAIS COSTA - CAU A69552-1				
ARG. SÉRGIO FONTES - CAU A48108-4				
ARG. ZALDO SOTERO - CAU A44586-0				
Títulos				
PLANTA BAIXA PAV. 03				
Emissão				
MAI 2018			Folha	06.09 015 / 530