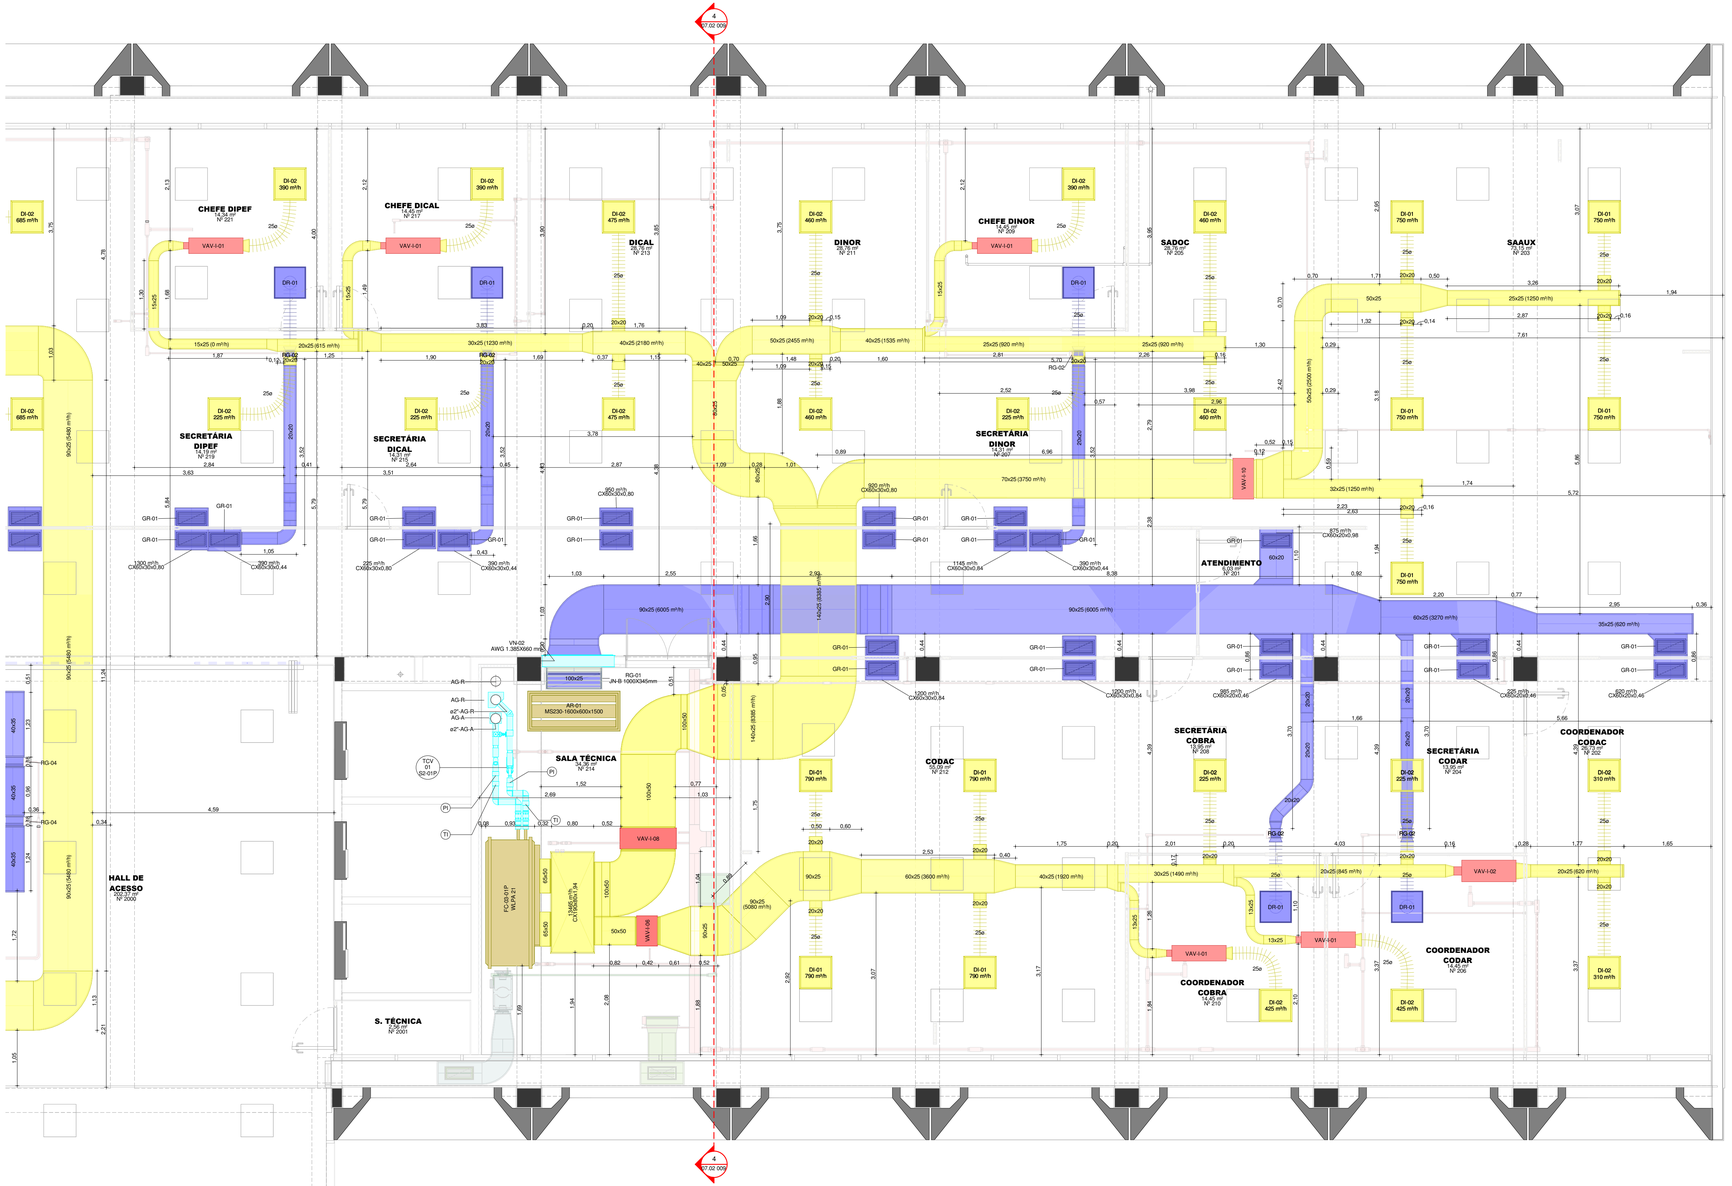
4
07.02 009
CHEFE DIPEF
Nº 221
CHEFE DICAL
Nº 217
DICAL
26,75 m²
Nº 213
DINOR
26,75 m²
Nº 211
CHEFE DINOR
Nº 207
SADOC
26,75 m²
Nº 205
SAAUX
72,15 m²
Nº 203
SECRETÁRIA DIPEF
Nº 219
SECRETÁRIA DICAL
Nº 215
SECRETÁRIA DINOR
Nº 209
ATENDIMENTO
SALA TÉCNICA
Nº 214
HALL DE ACESSO
Nº 2000
S. TÉCNICA
Nº 2001
CODAC
Nº 212
SECRETÁRIA COBRA
Nº 208
COORDENADOR COBRA
14,40 m²
Nº 210
SECRETÁRIA CODAR
Nº 204
COORDENADOR CODAC
Nº 202
COORDENADOR CODAR
14,40 m²
Nº 206
DI-02 685 m³/h
DI-02 390 m³/h
DI-02 475 m³/h
DI-02 460 m³/h
DI-01 750 m³/h
DI-02 225 m³/h
DI-01 790 m³/h
DI-02 310 m³/h
DI-02 425 m³/h
VAV-I-01
VAV-I-02
VAV-I-08
VAV-I-10
DR-01
RG-01
RG-02
RG-04
GR-01
AR-01
MS230-1600x600x1500
FC-05-01P
W.FA.21
15x25 (0 m³/h)
30x25 (1230 m³/h)
40x25 (2180 m³/h)
50x25 (2455 m³/h)
40x25 (1535 m³/h)
25x25 (920 m³/h)
50x25 (2550 m³/h)
25x25 (1250 m³/h)
20x25 (615 m³/h)
90x25 (5480 m³/h)
90x25 (6005 m³/h)
70x25 (3750 m³/h)
60x25 (3600 m³/h)
40x25 (1620 m³/h)
30x25 (1490 m³/h)
20x25 (845 m³/h)
20x25 (620 m³/h)
60x25 (3270 m³/h)
35x25 (620 m³/h)
32x25 (1250 m³/h)
90x25 (5480 m³/h)
90x25 (5380 m³/h)
90x25 (5480 m³/h)
90x25 (5480 m³/h)
50x25 (5080 m³/h)
100x25
100x50
50x50
65x50
60x20
40x25
90x25
50x25
13x25
20x20
25e
AG-R
AG-A
ø2"-AG-R
ø2"-AG-A
TCV 01 02-015
P1
P2
T1
T2
VN-02 AWG 1.385/060 m³/h
JN-B 1000X345mm
1300 m³/h CX60x30x0.80
390 m³/h CX60x30x0.44
600 m³/h CX60x30x0.80
1145 m³/h CX60x30x0.84
1200 m³/h CX60x30x0.84
985 m³/h CX60x20x0.46
320 m³/h CX60x20x0.46
870 m³/h CX60x20x0.98
225 m³/h CX60x30x0.80
2,84
3,63
3,64
3,51
4,63
4,36
3,78
2,87
6,96
2,81
2,52
3,98
2,42
3,18
2,63
2,23
1,74
5,72
5,66
1,66
2,20
0,77
2,95
0,36
1,94
1,10
0,92
8,38
1,05
0,43
1,03
2,55
2,09
1,52
1,09
0,89
0,57
0,52
0,12
0,15
0,70
1,71
0,50
3,26
1,94
1,32
2,87
7,61
0,14
0,16
0,29
1,30
1,48
1,60
2,26
0,73
0,37
1,15
1,69
1,90
1,87
1,25
0,41
0,85
3,83
1,76
0,20
0,15
1,09
0,78
1,49
1,68
4,78
4,59
1,72
1,13
2,21
1,05
0,34
0,36
0,51
1,24
1,23
0,96
0,74
1,24
0,82
0,42
0,61
0,52
1,88
2,26
1,94
2,82
3,07
3,17
1,84
2,10
3,37
3,07
4,39
3,70
1,75
1,04
0,98
0,08
0,80
0,32
0,52
0,77
1,03
2,69
1,52
0,44
0,95
0,05
0,01
1,00
1,63
1,30
1,49
1,15
1,25
1,69
1,90
1,87
1,03
2,13
2,12
3,75
4,00
3,90
3,85
3,95
3,07
2,95
2,42
3,18
3,96
2,79
2,28
1,98
1,96
1,52
1,41
5,79
5,84